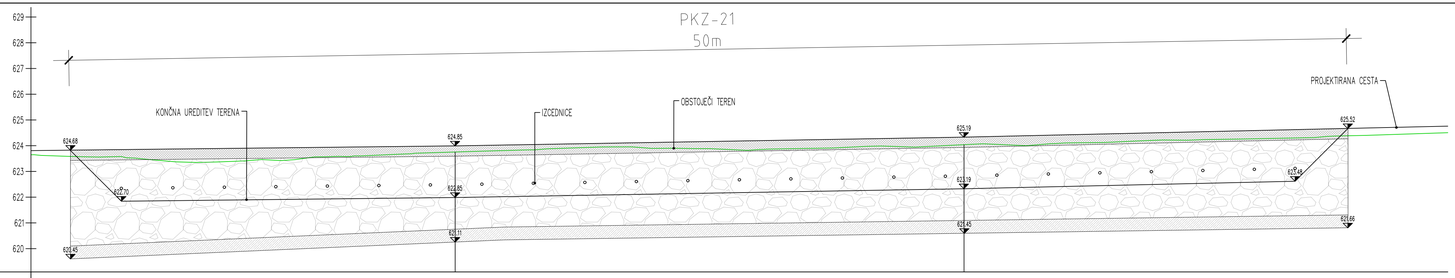

OZNAKE PROFILOV		P215*	P216*	
	19.953		19.756	19.890
STACIONAŽE		72.84	92.60	4.3
KOTE TERENA		624.608	624.892	

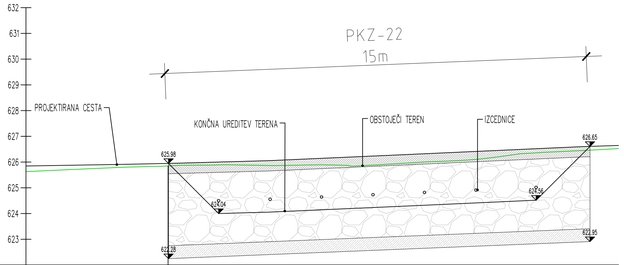

OZNAKE PROFILOV	P218*	
		22.878
STACIONAŽE	32.49	
KOTE TERENA	625.886	

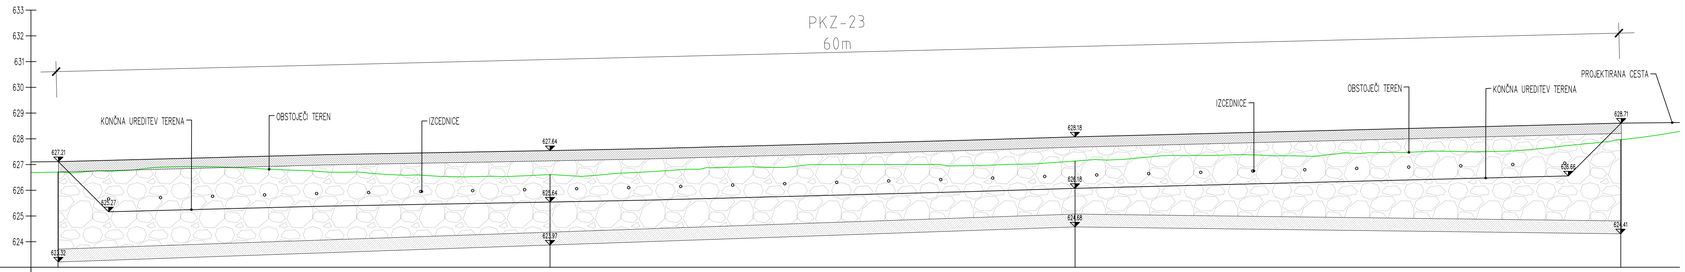

OZNAKE PROFILOV	P221*		P222*	P223*	P224*
		19.101	20.381	21.186	
STACIONAŽE	96.05	4.4	15.15	35.53	56.71
KOTE TERENA	626.807		626.713	627.237	628.070

AC&P
034-25-Sveta Neža (Pekrska c.)_Zemr, Rokb.dwg

1:500 : 1:100 = 1:100 m2

Sanacija LC 377261 (Bobner – Sv. Neža); ID 1443870, po neurju in poplavah 4. avgust 2023

42 VZDOLŽNI PROFIL
Vzdolžni profil PKZ-21, PKZ-22, PKZ-23

merilo: 1 : 100

MESTNA OBČINA SLOVENJ GRADEC,
ŠOLSKA ULICA 5, 2380 SLOVENJ GRADEC

AC&P inženirski biro d.o.o.
podjetje za geotehniko, infrastrukturo in razvijanje
tovarniška c. 26, 5270 ajdovščina | +386(0)5 8500740 | info@acap.si

vodja projekta:	ANDRAŽ CEKET, univ.dipl.inž.grad. IZS PI G-2435
pooblaščeni inženir:	ANDRAŽ CEKET, univ.dipl.inž.grad. IZS PI G-2435
izdelal:	ANDREJ BRICMAN, dipl.inž.geol. (UN) .
investitor:	Mestna občina Slovenj Gradec, Šolska ulica 5, 2380 Slovenj Gradec
vrsta projekta:	IZN
vrsta načrta:	2.1 Načrt ceste
naziv objekta:	Sanacija LC 377261 (Bobner – Sv. Neža); ID 1443870, po neurju in poplavah 4. avgust 2023
vsebina risbe:	42 VZDOLŽNI PROFIL Vzdolžni profil PKZ-21, PKZ-22, PKZ-23

datum:	št. projekta:	št. načrta:	merilo:	št. risbe:
Po recenziji, 12.2025	034-25	034-25-21	1 : 100	**G.242.14**