


OZNAKE PROFILOV	P141*	19.661
STACIONAŽE	96.40	2.8
KOTE TERENA	599.273	

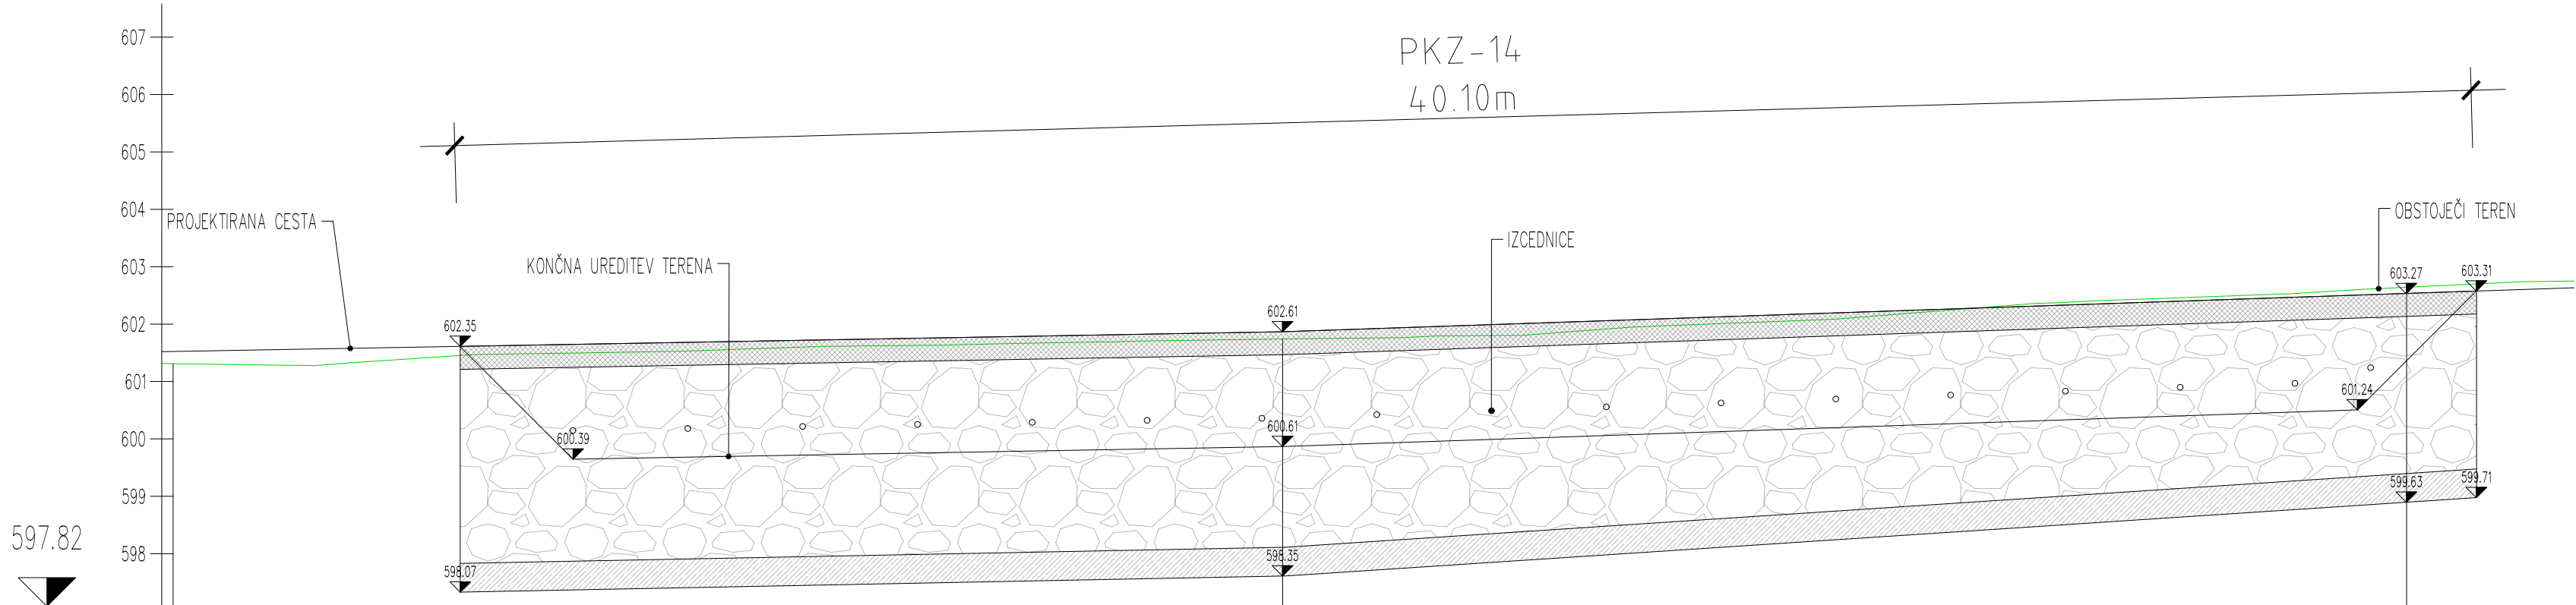

OZNAKE PROFILOV	44*	19.319	P145*	19.571	P146*
STACIONAŽE	59.95		79.27		98.84 2.9
KOTE TERENA	602.048		602.479		603.380

Sanacija LC 377261 (Bobner – Sv. Neža); ID 1443870, po neurju  
in poplavah 4. avgust 2023

42 VZDOLŽNI PROFIL  
Vzdolžni profil PKZ-13, PKZ-14

merilo: 1 : 100



MESTNA OBČINA SLOVENJ GRADEC,  
ŠOLSKA ULICA 5, 2380 SLOVENJ GRADEC

AC&P inženirski biro d.o.o.  
podjetje za geotehniko, infrastrukturo in raziskave  
tovarniška c. 26, 5270 Ajdovščina | +386(0)5 8500740 | info@acap.si



vodja projekta:	ANDRAŽ CEKET, univ.dipl.inž.grad.	IZS PI G-2435
pooblaščen inženir:	ANDRAŽ CEKET, univ.dipl.inž.grad.	IZS PI G-2435
izdelal:	ANDREJ BRICMAN, dipl.inž.geol. (UN)	
investitor:	Mestna občina Slovenj Gradec, Šolska ulica 5, 2380 Slovenj Gradec	
vrsta projekta:	IZN	
vrsta načrta:	2.1 Načrt ceste	
naziv objekta:	Sanacija LC 377261 (Bobner – Sv. Neža); ID 1443870, po neurju in poplavah 4. avgust 2023	
vsebina risbe:	42 VZDOLŽNI PROFIL Vzdolžni profil PKZ-13, PKZ-14	

datum:	št. projekta:	št. načrta:	merilo:	št. risbe:
Po recenziji, 12.2025	034-25	034-25-21	1 : 100	G.242.10