
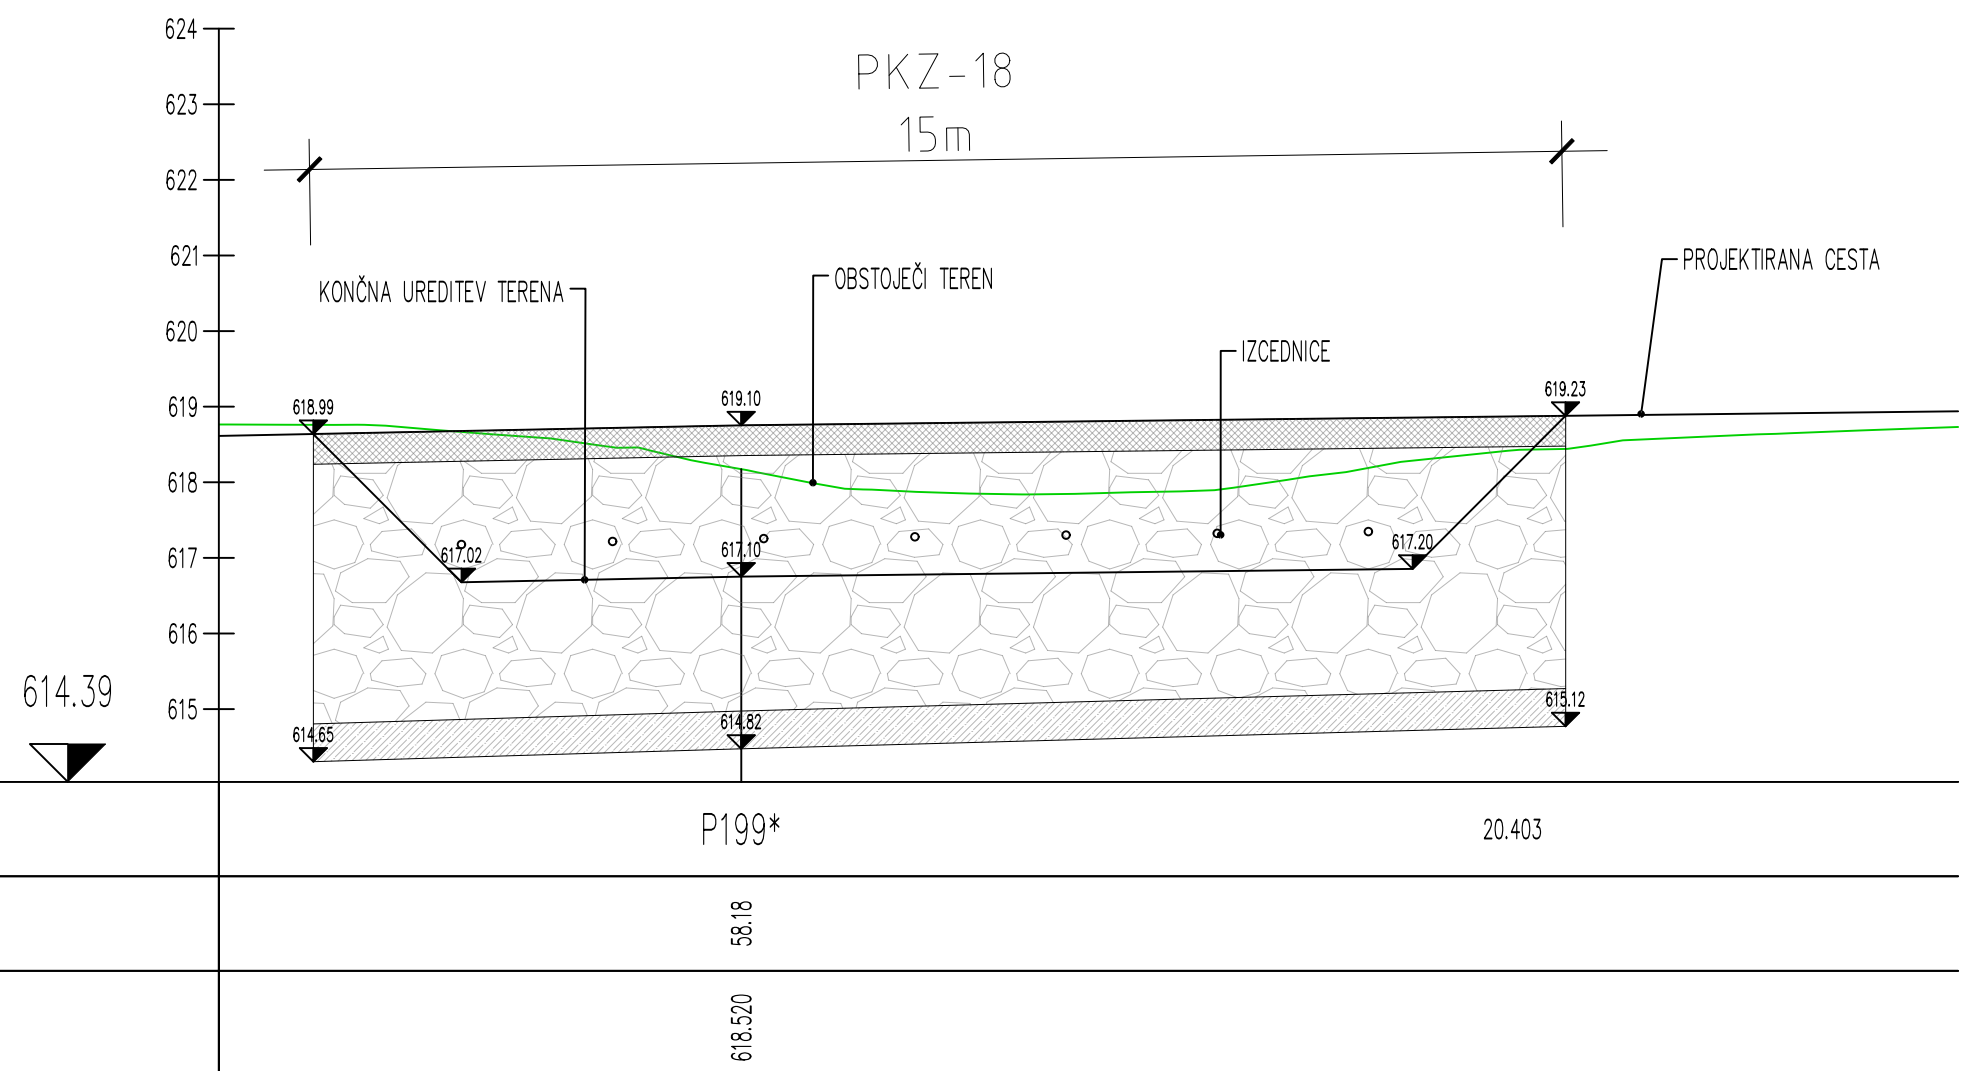
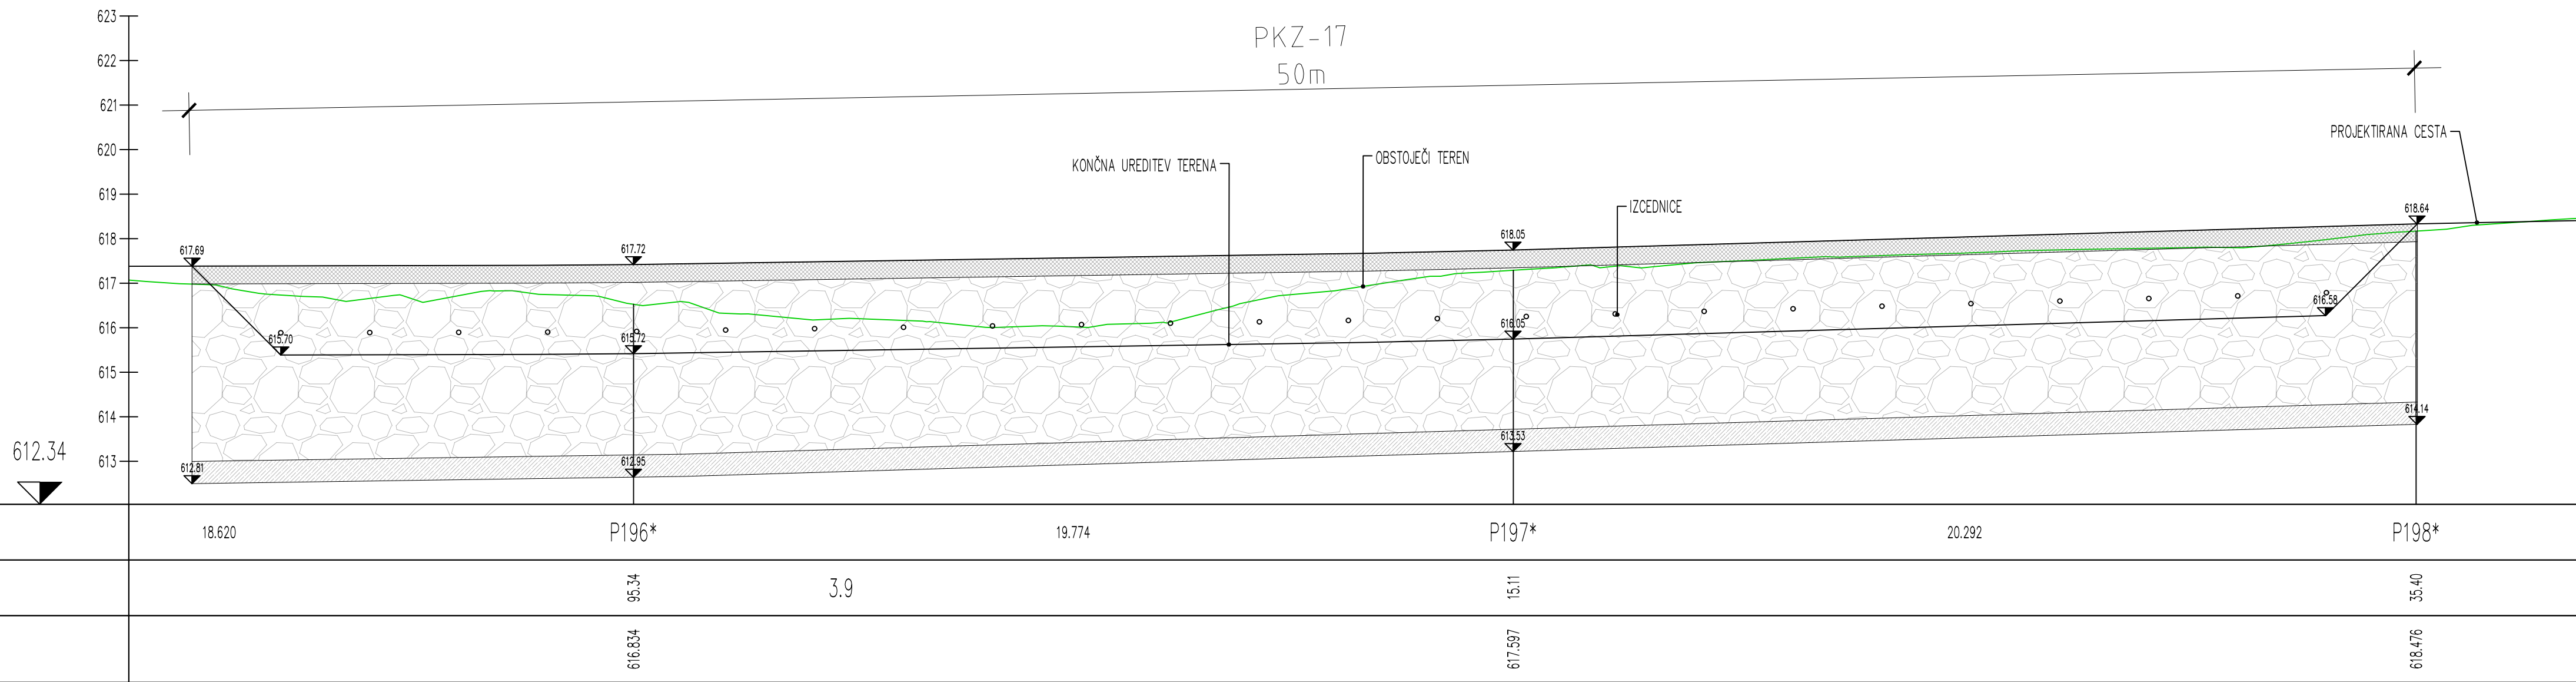


KOP
034-25 Sveta Neža Planina 2. Črna, Izolirani

0.000 ± 0.000 = 0.000 m

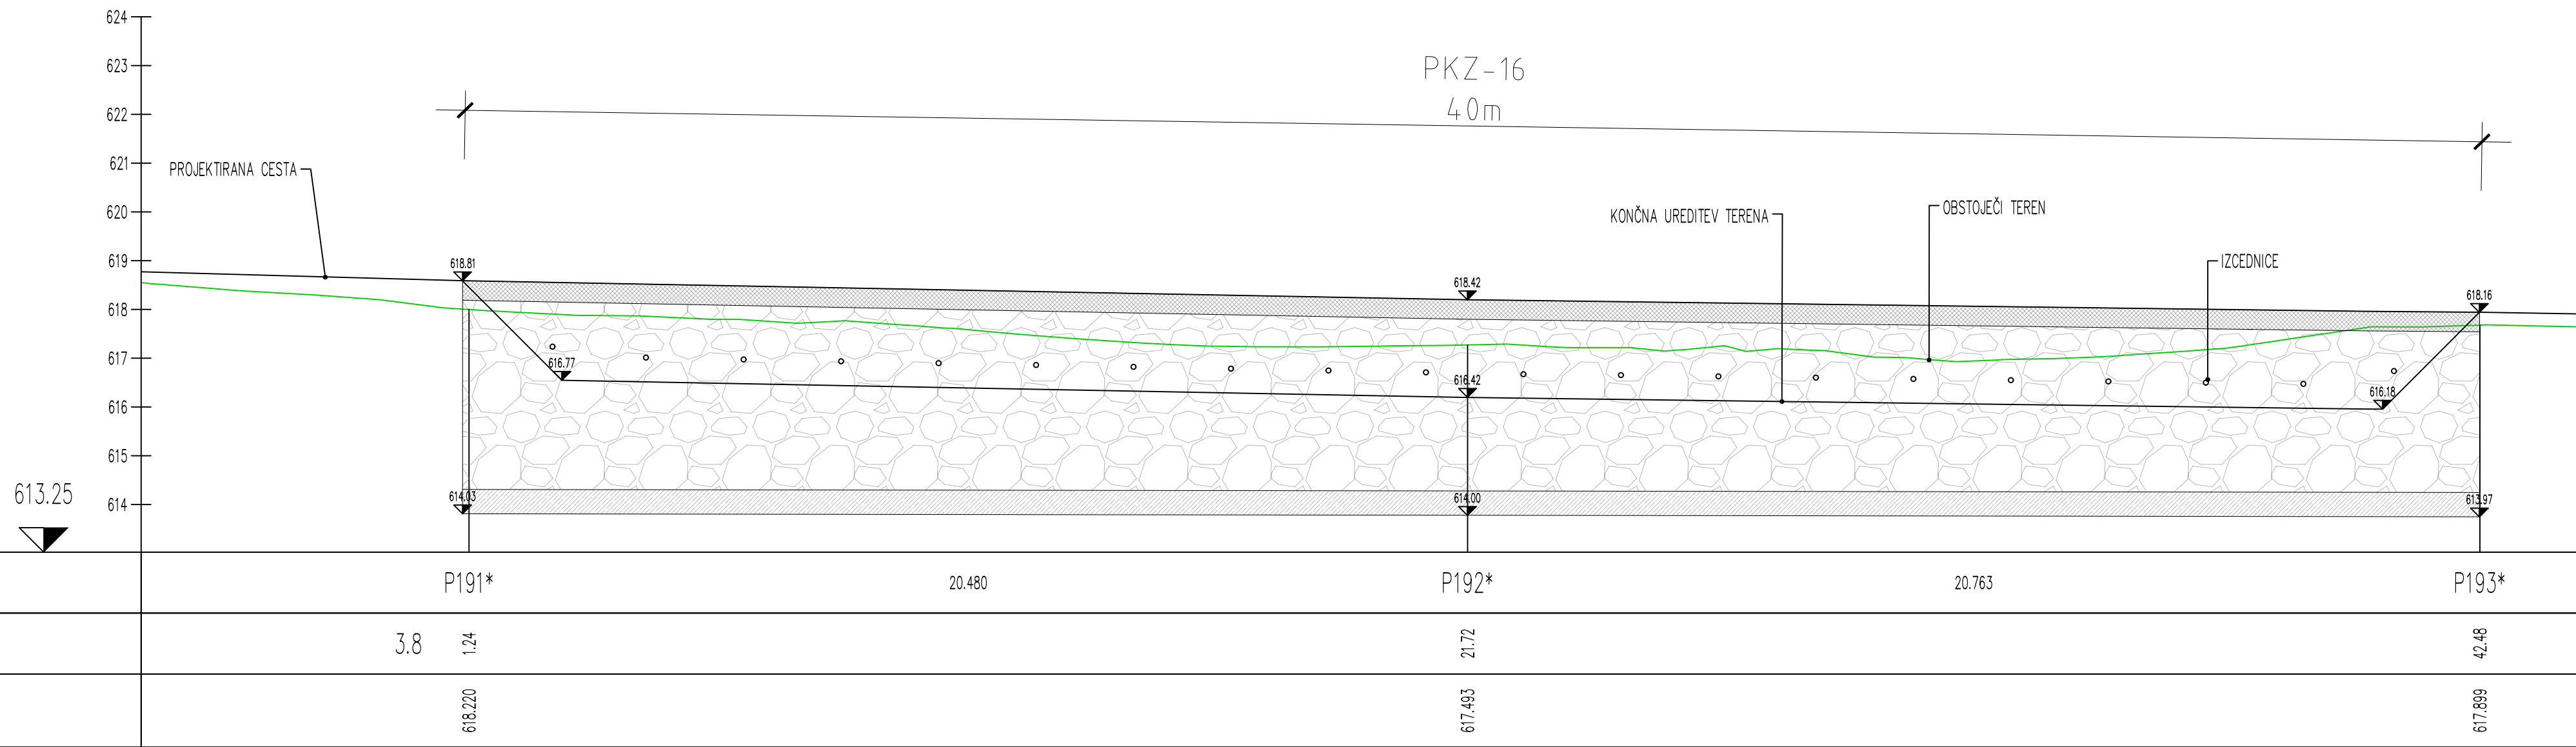

Sanacija LC 377261 (Bobner – Sv. Neža); ID 1443870, po neurju in poplavah 4. avgust 2023

42 VZDOLŽNI PROFIL
Vzdolžni profil PKZ-16, PKZ-17, PKZ-18

merilo: 1 : 100



MESTNA OBČINA SLOVENJ GRADEC
ŠOLSKA ULICA 5, 2380 SLOVENJ GRADEC

AC&P inženirski biro d.o.o.
podjetje za geotehniško, inženjersko in izvedbeno
tovarniška c. 26, 5270 ajdovščina | +386(0)5 8500740 | info@acap.si



vodja projekta:	ANDRAŽ CEKET, univ.dipl.inž.grad.	IZS PI G-2435
pooblaščen inženir:	ANDRAŽ CEKET, univ.dipl.inž.grad.	IZS PI G-2435
izdelal:	ANDREJ BRICMAN, dipl.inž.geol. (UN)	
investitor:	Mestna občina Slovenj Gradec, Šolska ulica 5, 2380 Slovenj Gradec	
vrsta projekta:	IZN	
vrsta načrta:	2.1 Načrt ceste	
naziv objekta:	Sanacija LC 377261 (Bobner – Sv. Neža); ID 1443870, po neurju in poplavah 4. avgust 2023	
vsobna risba:	42 VZDOLŽNI PROFIL Vzdolžni profil PKZ-16, PKZ-17, PKZ-18	
datum:	12.2025	
št. projekta:	034-25	
št. načrta:	034-25-21	
merilo:	1 : 100	
št. risbe:	G.242.12	