
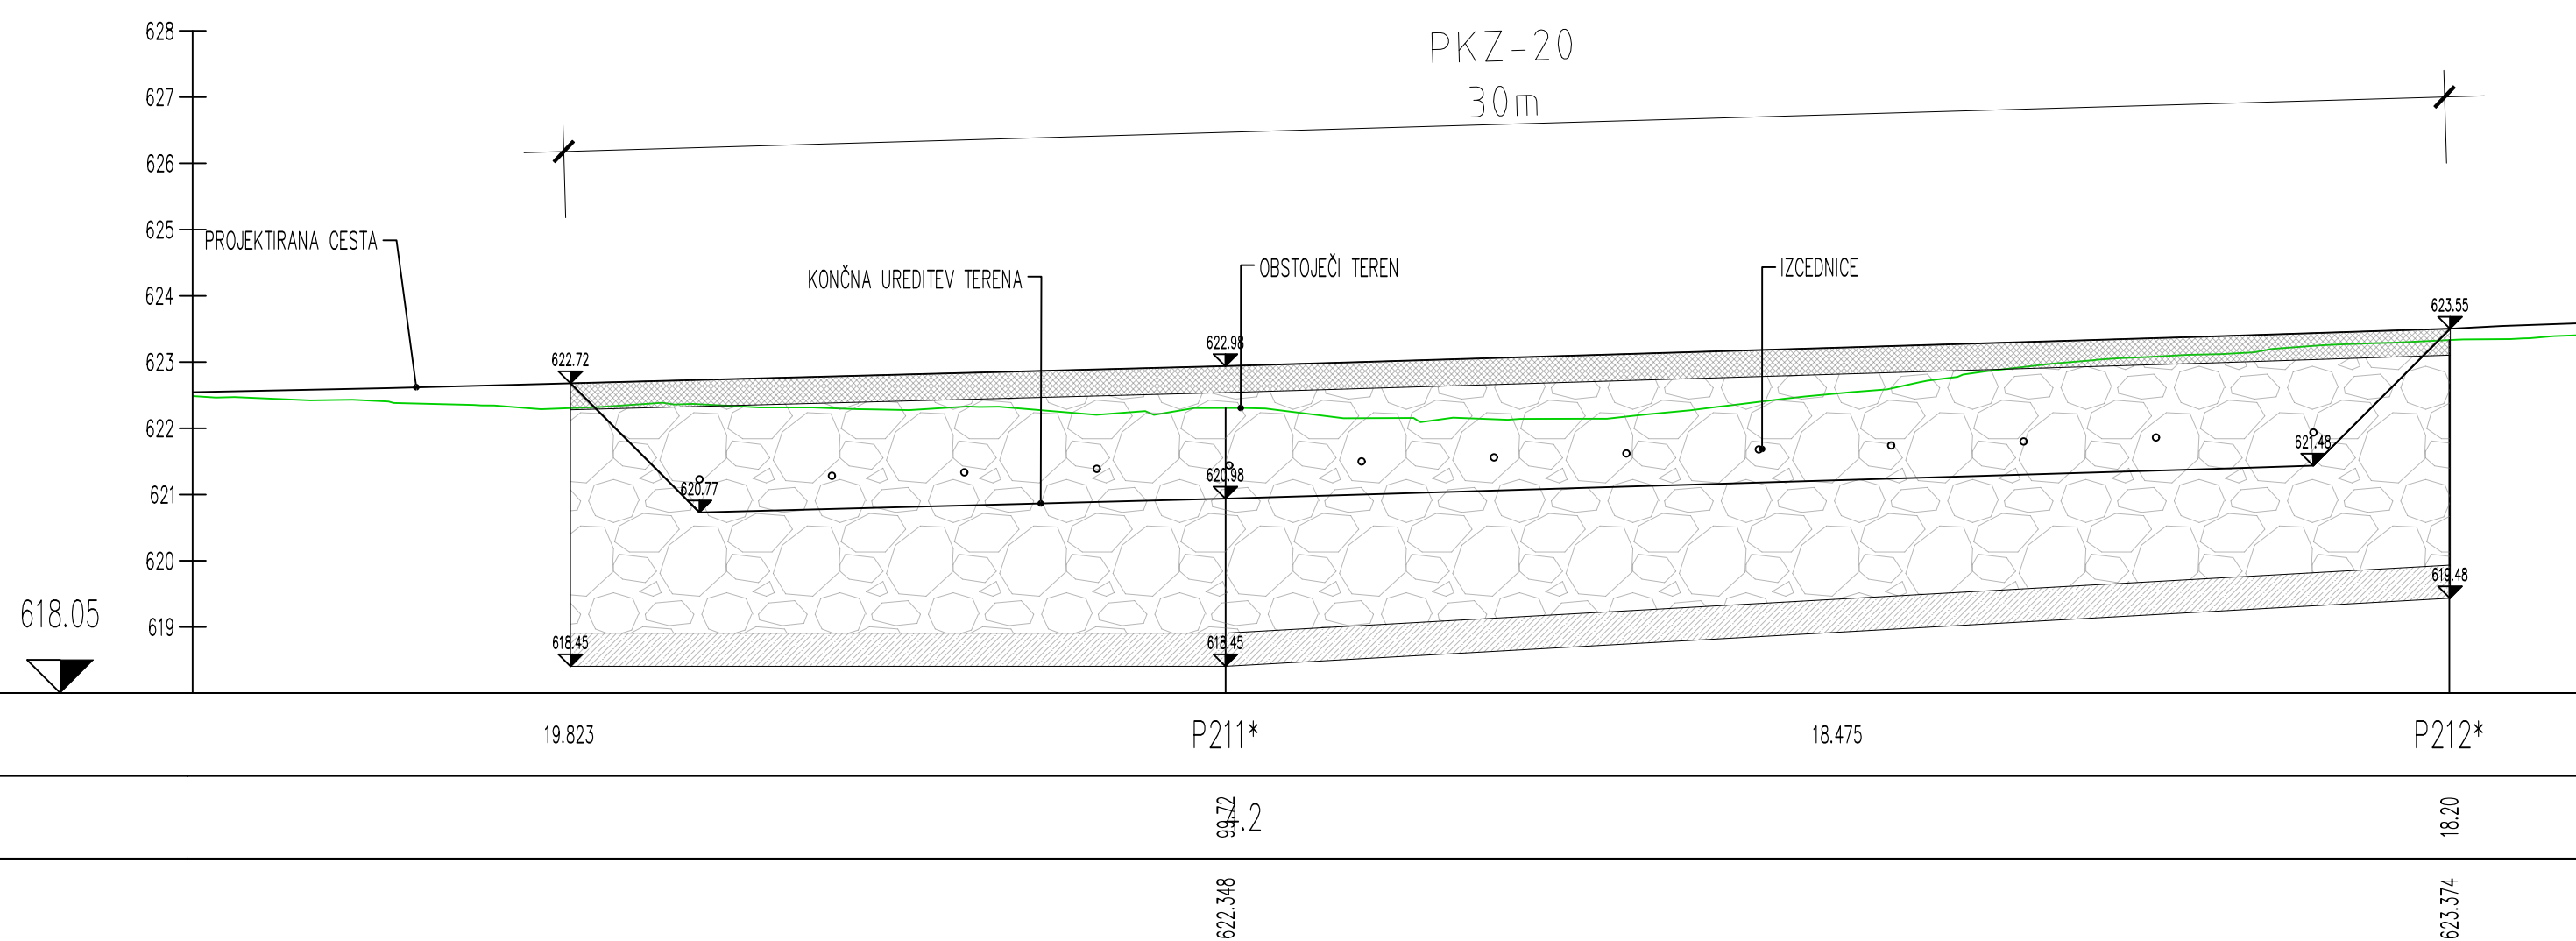
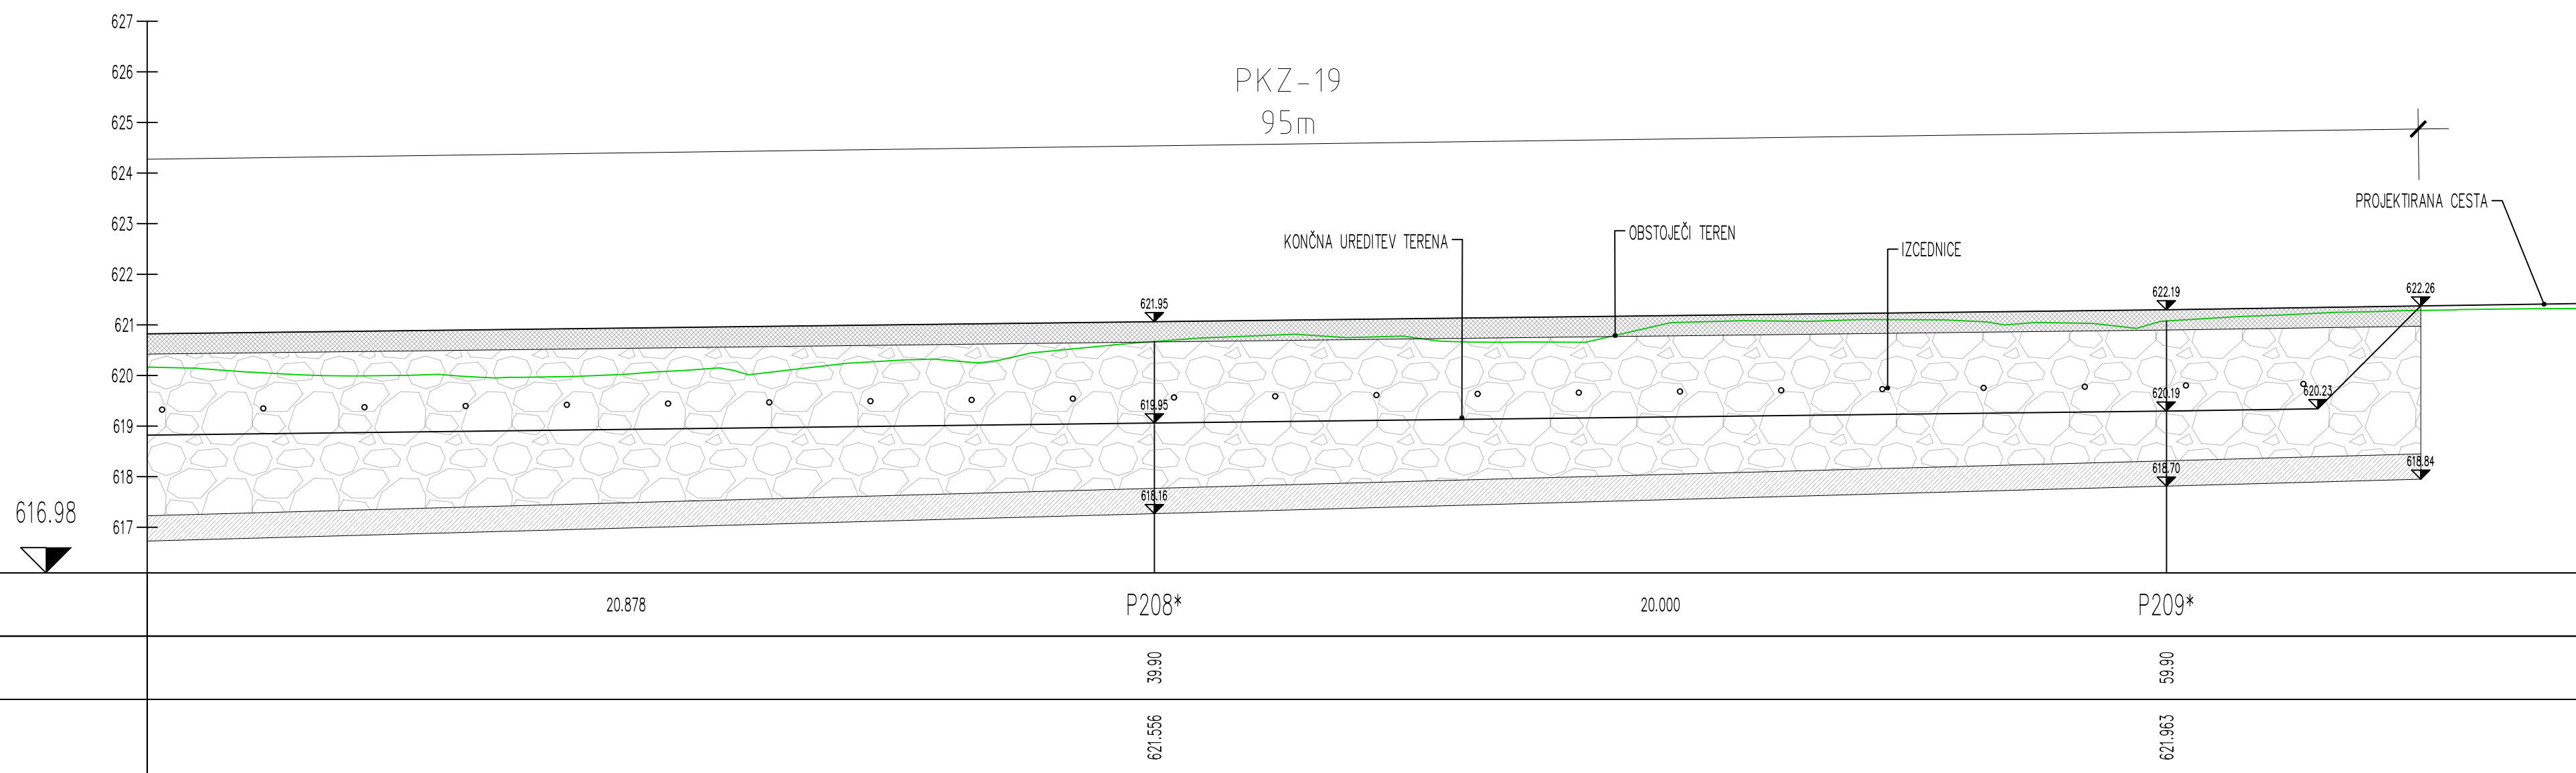


AC&P  
034-25 Sveta Neža [Palma v2\_Drugi\_Rablj.dwg]

1:000 x 0:500 = 1:300 m2

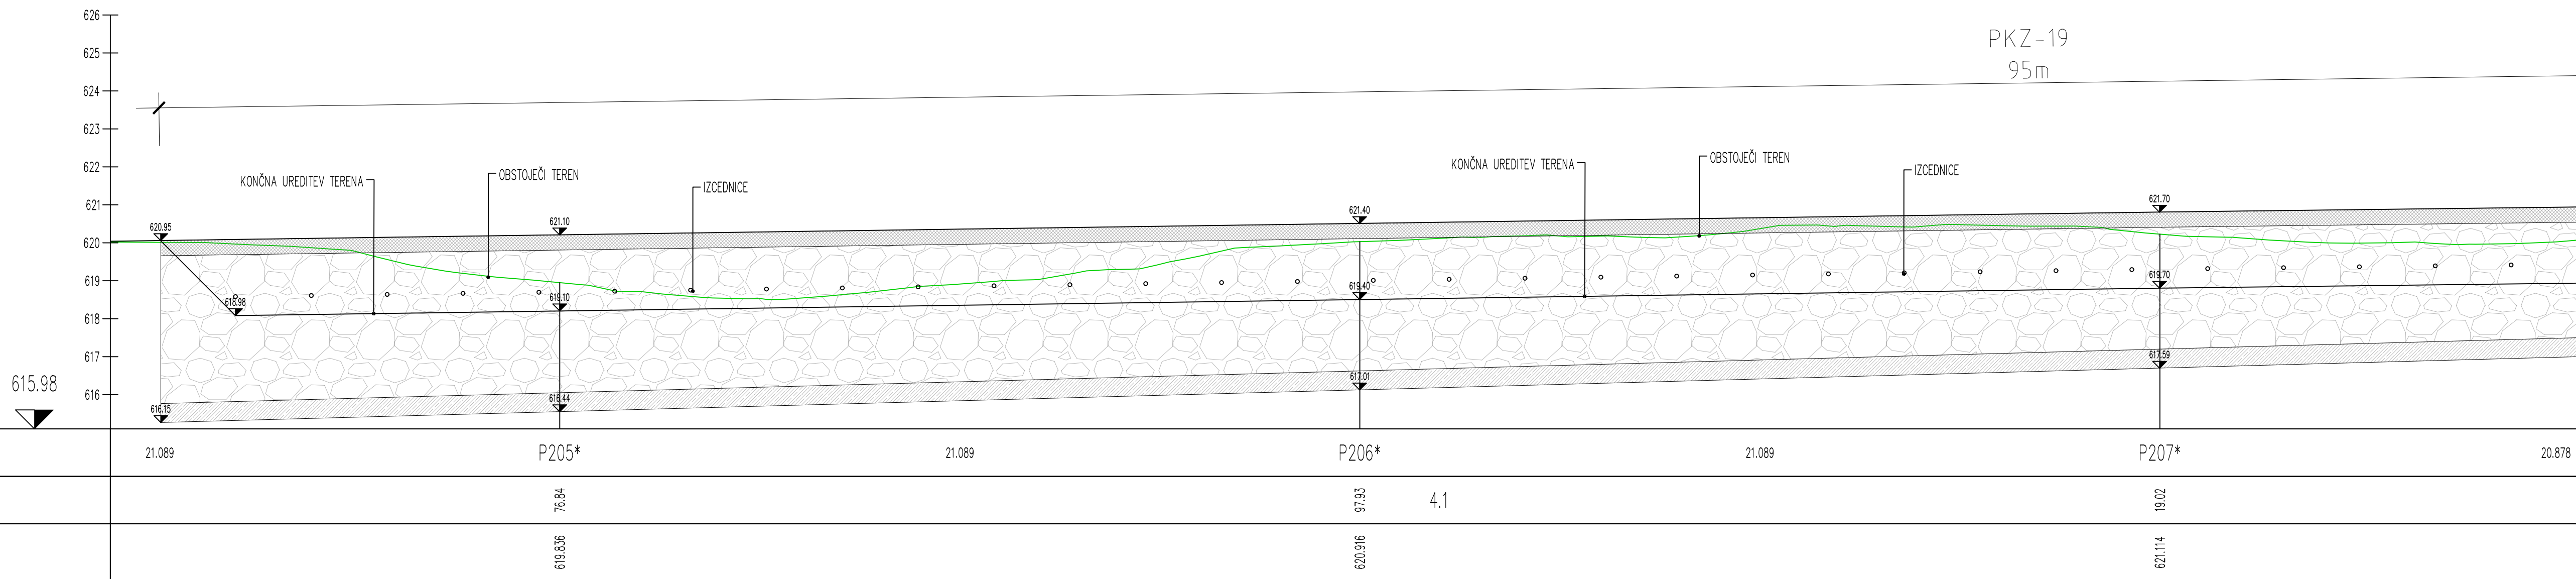

Sanacija LC 377261 (Bobner – Sv. Neža); ID 1443870, po neurju in poplavih 4. avgust 2023

42 VZDOLŽNI PROFIL  
Vzdolžni profil PKZ-19, PKZ-20

merilo: 1 : 100



MESTNA OBČINA SLOVENJ GRADEC,  
ŠOLSKA ULICA 5, 2380 SLOVENJ GRADEC

AC&P inženirski biro d.o.o.  
poslovalni inženirski biro in raziskovalni  
tovarniška c. 26, 5270 Ajdovščina | +386(0)5 8500740 | info@acp.si

vodja projekta:	ANDRAŽ CEKET, univ.dipl.inž.grad.	IZS PI G-2435
posredni inženir:	ANDRAŽ CEKET, univ.dipl.inž.grad.	IZS PI G-2435
izdelal:	ANDREJ BRICMAN, dipl.inž.geol. (UN)	
investitor:	Mestna občina Slovenj Gradec, Šolska ulica 5, 2380 Slovenj Gradec	
vista projekta:	IZN	
vista načrta:	2.1 Načrt ceste	
naslov objekta:	Sanacija LC 377261 (Bobner – Sv. Neža); ID 1443870, po neurju in poplavih 4. avgust 2023	
osebna raba:	42 VZDOLŽNI PROFIL Vzdolžni profil PKZ-19, PKZ-20	

datum: 12. avgust 2023  
Po recenziji, 12. avgust 2023

št. projekta: 034-25  
št. načrta: 034-25-21

merilo: 1 : 100

št. risbe: G.242.13