


| | | | | | | |
|---|---|---|---|---|---|---|
| OZNAKE PROFILOV | 20.000 | P11* | 19.616 | P12* | 19.560 | P13* | 19.560 |
| STACIONAŽE | | 99.25 0.2 | | 58.87 | | 38.43 | |
| KOTE TERENA | | 434.703 | | 435.710 | | 436.541 | |

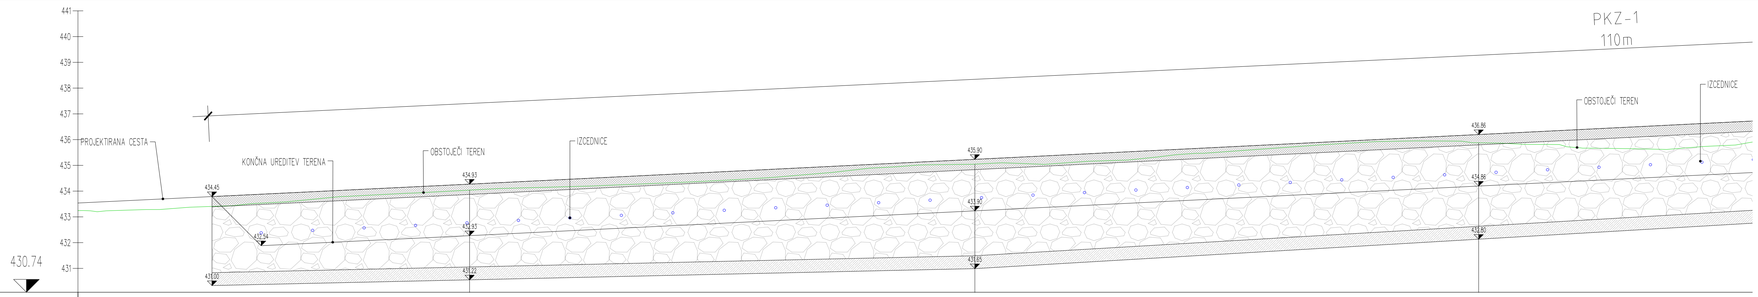


| | | | | | | |
|---|---|---|---|---|---|---|
| OZNAKE PROFILOV | 19.560 | P14* | 20.084 | P15* | 20.565 | P16* | |
| STACIONAŽE | | 57.99 | | 78.07 | | 98.63 | 0.3 |
| KOTE TERENA | | 437.641 | | 438.528 | | 439.315 | |




| | | | | | | |
|---|---|---|---|---|---|---|
| OZNAKE PROFILOV | 20.302 | P18* | 19.753 | P19* | 19.025 | P20* | 18.983 |
| STACIONAŽE | | 39.50 | | 59.25 | | 78.27 | |
| KOTE TERENA | | 440.277 | | 441.344 | | 442.225 | |

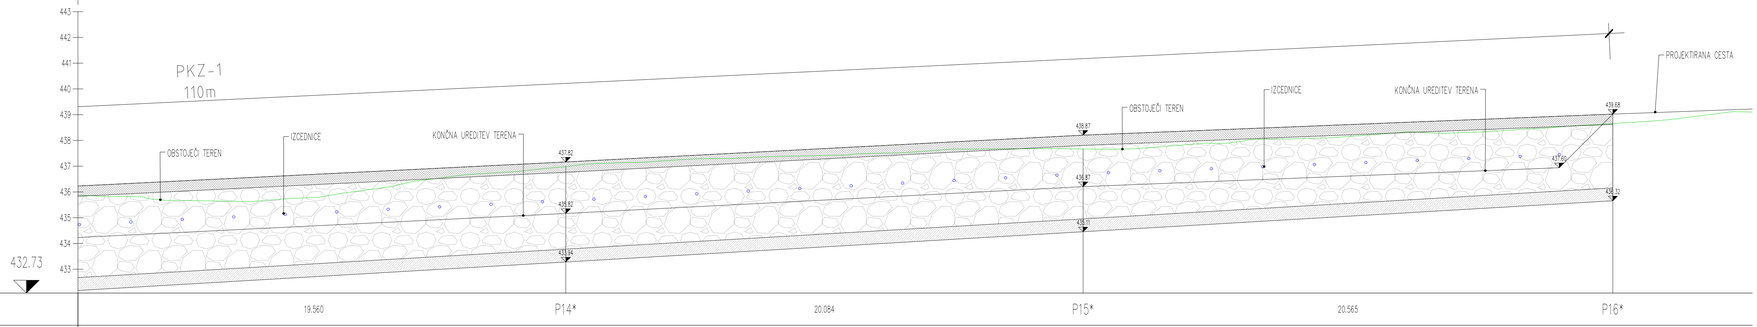


| | | | |
|---|---|---|---|
| OZNAKE PROFILOV | 18.983 | P21* | 18.983 |
| STACIONAŽE | | 97.26 0.4 | |
| KOTE TERENA | | 443.013 | |

AC&P
030.25 Sveti Vrh / Polšina 2 Lev_Rob.dwg

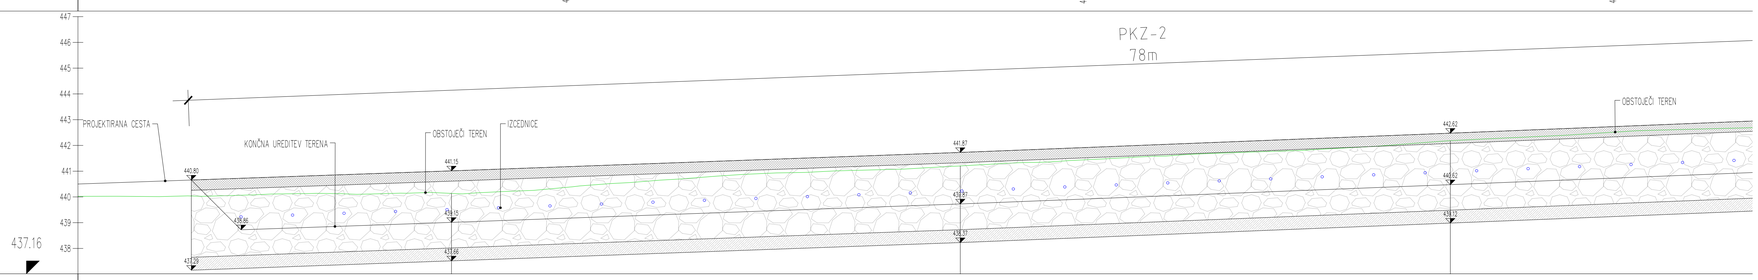1.000 x 0.894 = 1.564 m2

**Sanacija LC 377261 (Bobner – Sv. Neža); ID 1443870, po neurju in poplavah 4. avgust 2023**

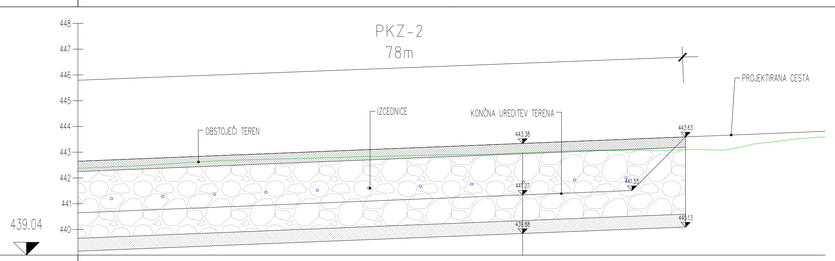42 VZDOLŽNI PROFIL
Vzdolžni profil PKZ-1, PKZ-2

merilo: 1 : 100

MESTNA OBČINA SLOVENJ GRADEC,
ŠOLSKA ULICA 5, 2380 SLOVENJ GRADEC

AC&P inženirski biro d.o.o.
podjetje za geotehniko, infrastrukturo in raziskave
tovarniška c. 26, 5270 ajdovščina | t 5186005 8500740 | info@acap.si

| | | |
|---|---|---|
| vodja projekta: | ANDRAŽ CEKET, univ.dipl.inž.grad. | IZS PI G-2435 |
| pooblaščeni inženir: | ANDRAŽ CEKET, univ.dipl.inž.grad. | IZS PI G-2435 |
| izdelal: | ANDREJ BRICMAN, dipl.inž.geol. (UN) | . |
| investitor: | Mestna občina Slovenj Gradec, Šolska ulica 5, 2380 Slovenj Gradec | |
| vrsta projekta: | IZN | |
| vrsta načrta: | 2.1 Načrt ceste | |
| naziv objekta: | Sanacija LC 377261 (Bobner – Sv. Neža); ID 1443870, po neurju in poplavah 4. avgust 2023 | |
| vsebina risbe: | 42 VZDOLŽNI PROFIL<br>Vzdolžni profil PKZ-1, PKZ-2 | |

| datum: | št. projekta: | št. načrta: | merilo: | št. risbe: |
|---|---|---|---|---|
| Po recenziji, 12.2025 | 034-25 | 034-25-21 | 1 : 100 | **G.242.1** |