



OZNAKE PROFILOV	P68*	16.213	P69*
STACIONAŽE	39.98		56.19
KOTE TERENA	505.986		507.564

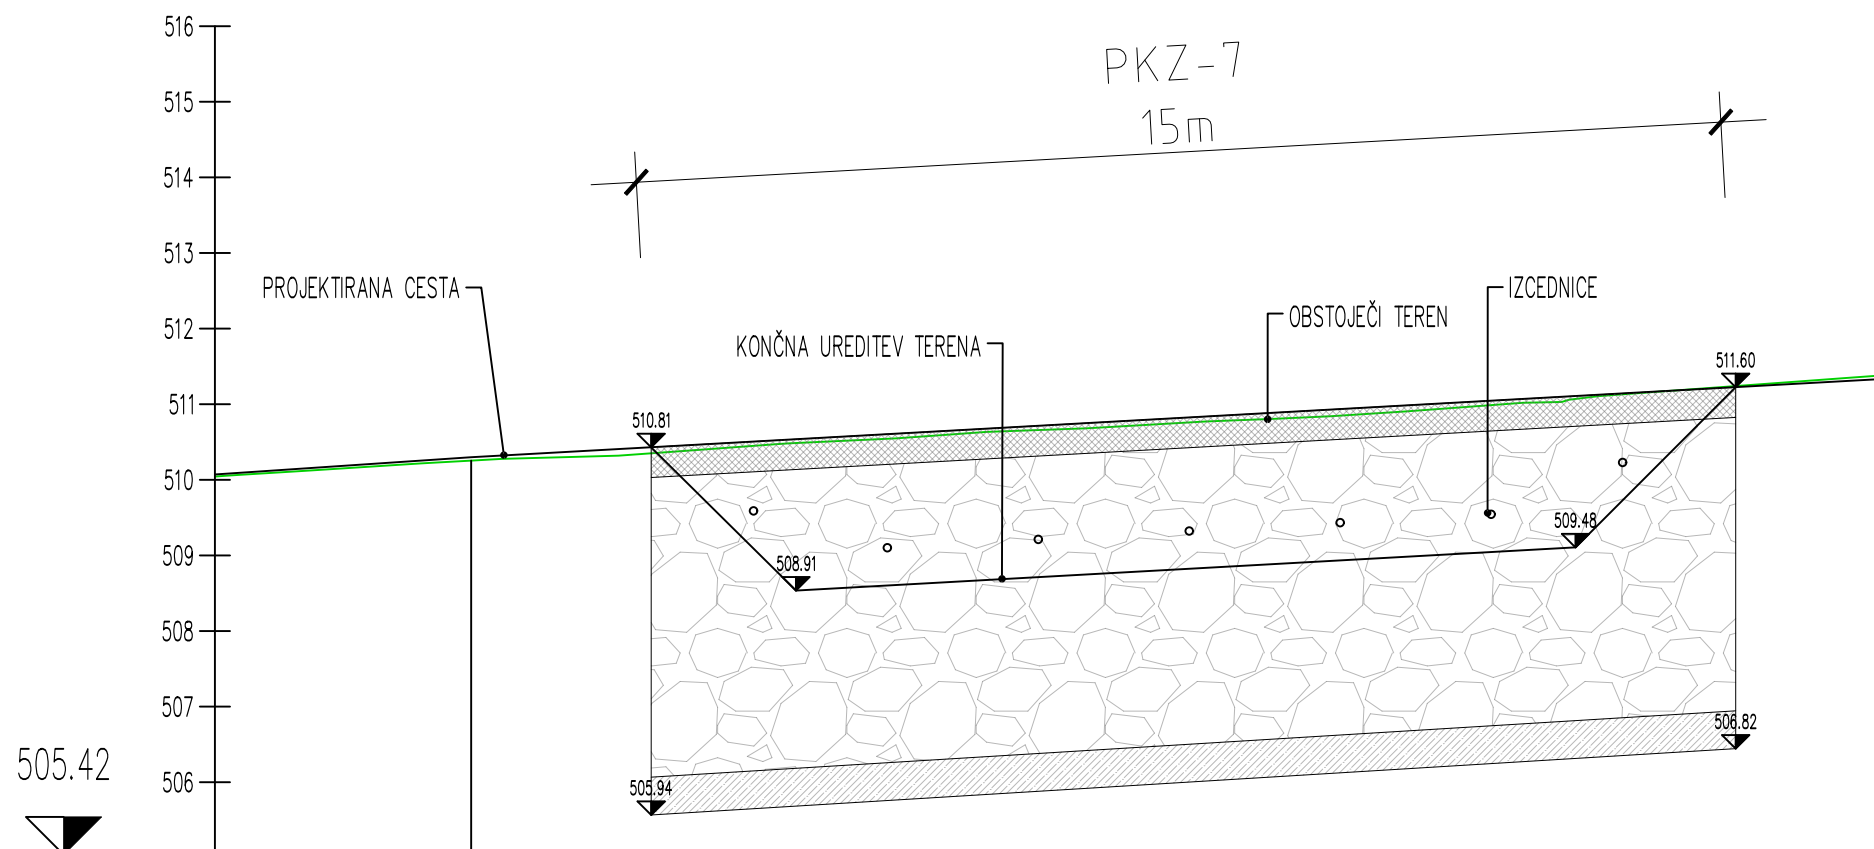

OZNAKE PROFILOV	P71*	19.802
STACIONAŽE	93.08	1.4
KOTE TERENA	510.628	

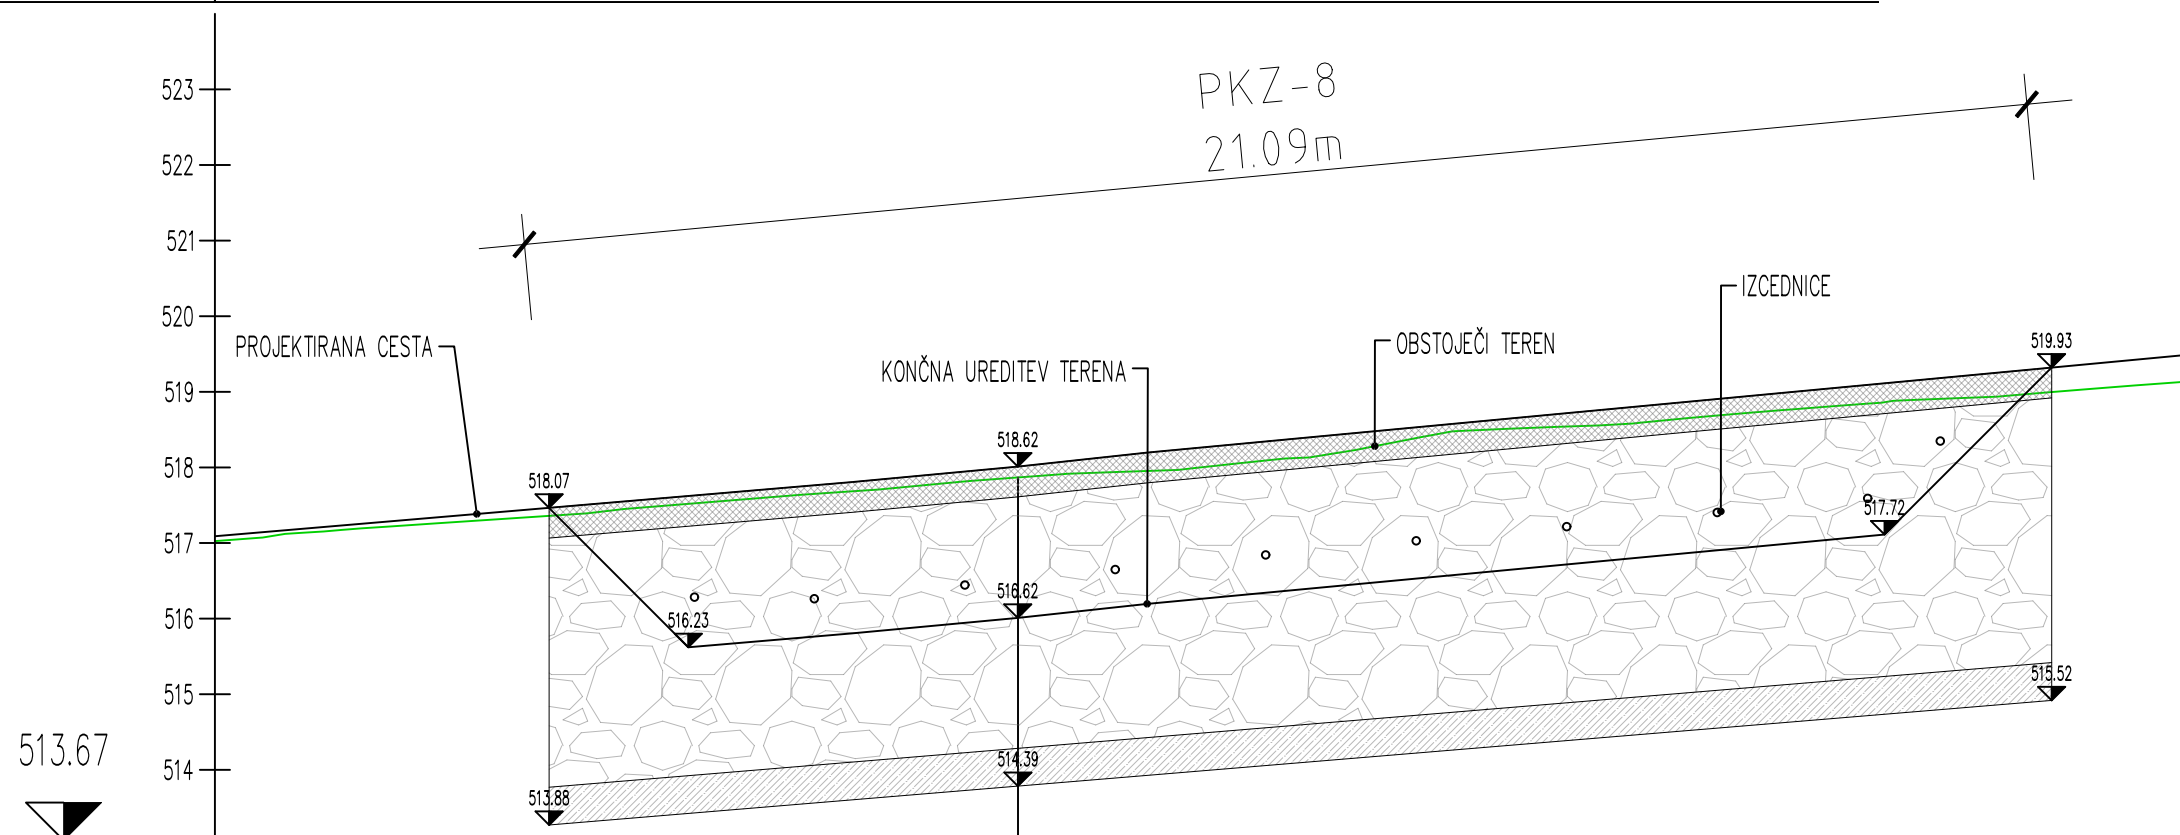

OZNAKE PROFILOV	18.292	P76*	17.095
STACIONAŽE		95.09	1.5
KOTE TERENA		518.473	

Sanacija LC 377261 (Bobner – Sv. Neža); ID 1443870, po neurju in poplavah 4. avgust 2023

42 VZDOLŽNI PROFIL
Vzdolžni profil PKZ-6, PKZ-7, PKZ-8

merilo: 1 : 100



MESTNA OBČINA SLOVENJ GRADEC,
ŠOLSKA ULICA 5, 2380 SLOVENJ GRADEC

AC&P inženirski biro d.o.o.
podjetje za geotehniko, infrastrukturo in raziskave
tovarniška c. 26, 5270 Ajdovščina | +386(0)5 8500740 | info@acap.si



vodja projekta:	ANDRAŽ CEKET, univ.dipl.inž.grad.	IZS PI G-2435
pooblaščen inženir:	ANDRAŽ CEKET, univ.dipl.inž.grad.	IZS PI G-2435
izdelal:	ANDREJ BRICMAN, dipl.inž.geol. (UN)	
investitor:	Mestna občina Slovenj Gradec, Šolska ulica 5, 2380 Slovenj Gradec	
vrsta projekta:	IZN	
vrsta načrta:	2.1 Načrt ceste	
naziv objekta:	Sanacija LC 377261 (Bobner – Sv. Neža); ID 1443870, po neurju in poplavah 4. avgust 2023	
vsebina risbe:	42 VZDOLŽNI PROFIL Vzdolžni profil PKZ-6, PKZ-7, PKZ-8	
datum:	št. projekta:	št. načrta:
Po recenziji, 12.2025	034-25	034-25-21
	merilo:	št. risbe:
	1 : 100	G.242.6