



1 KLOP IZ POLIRANEGA BETONA (*kot npr. Ziegler studio klop VENEZIA*)

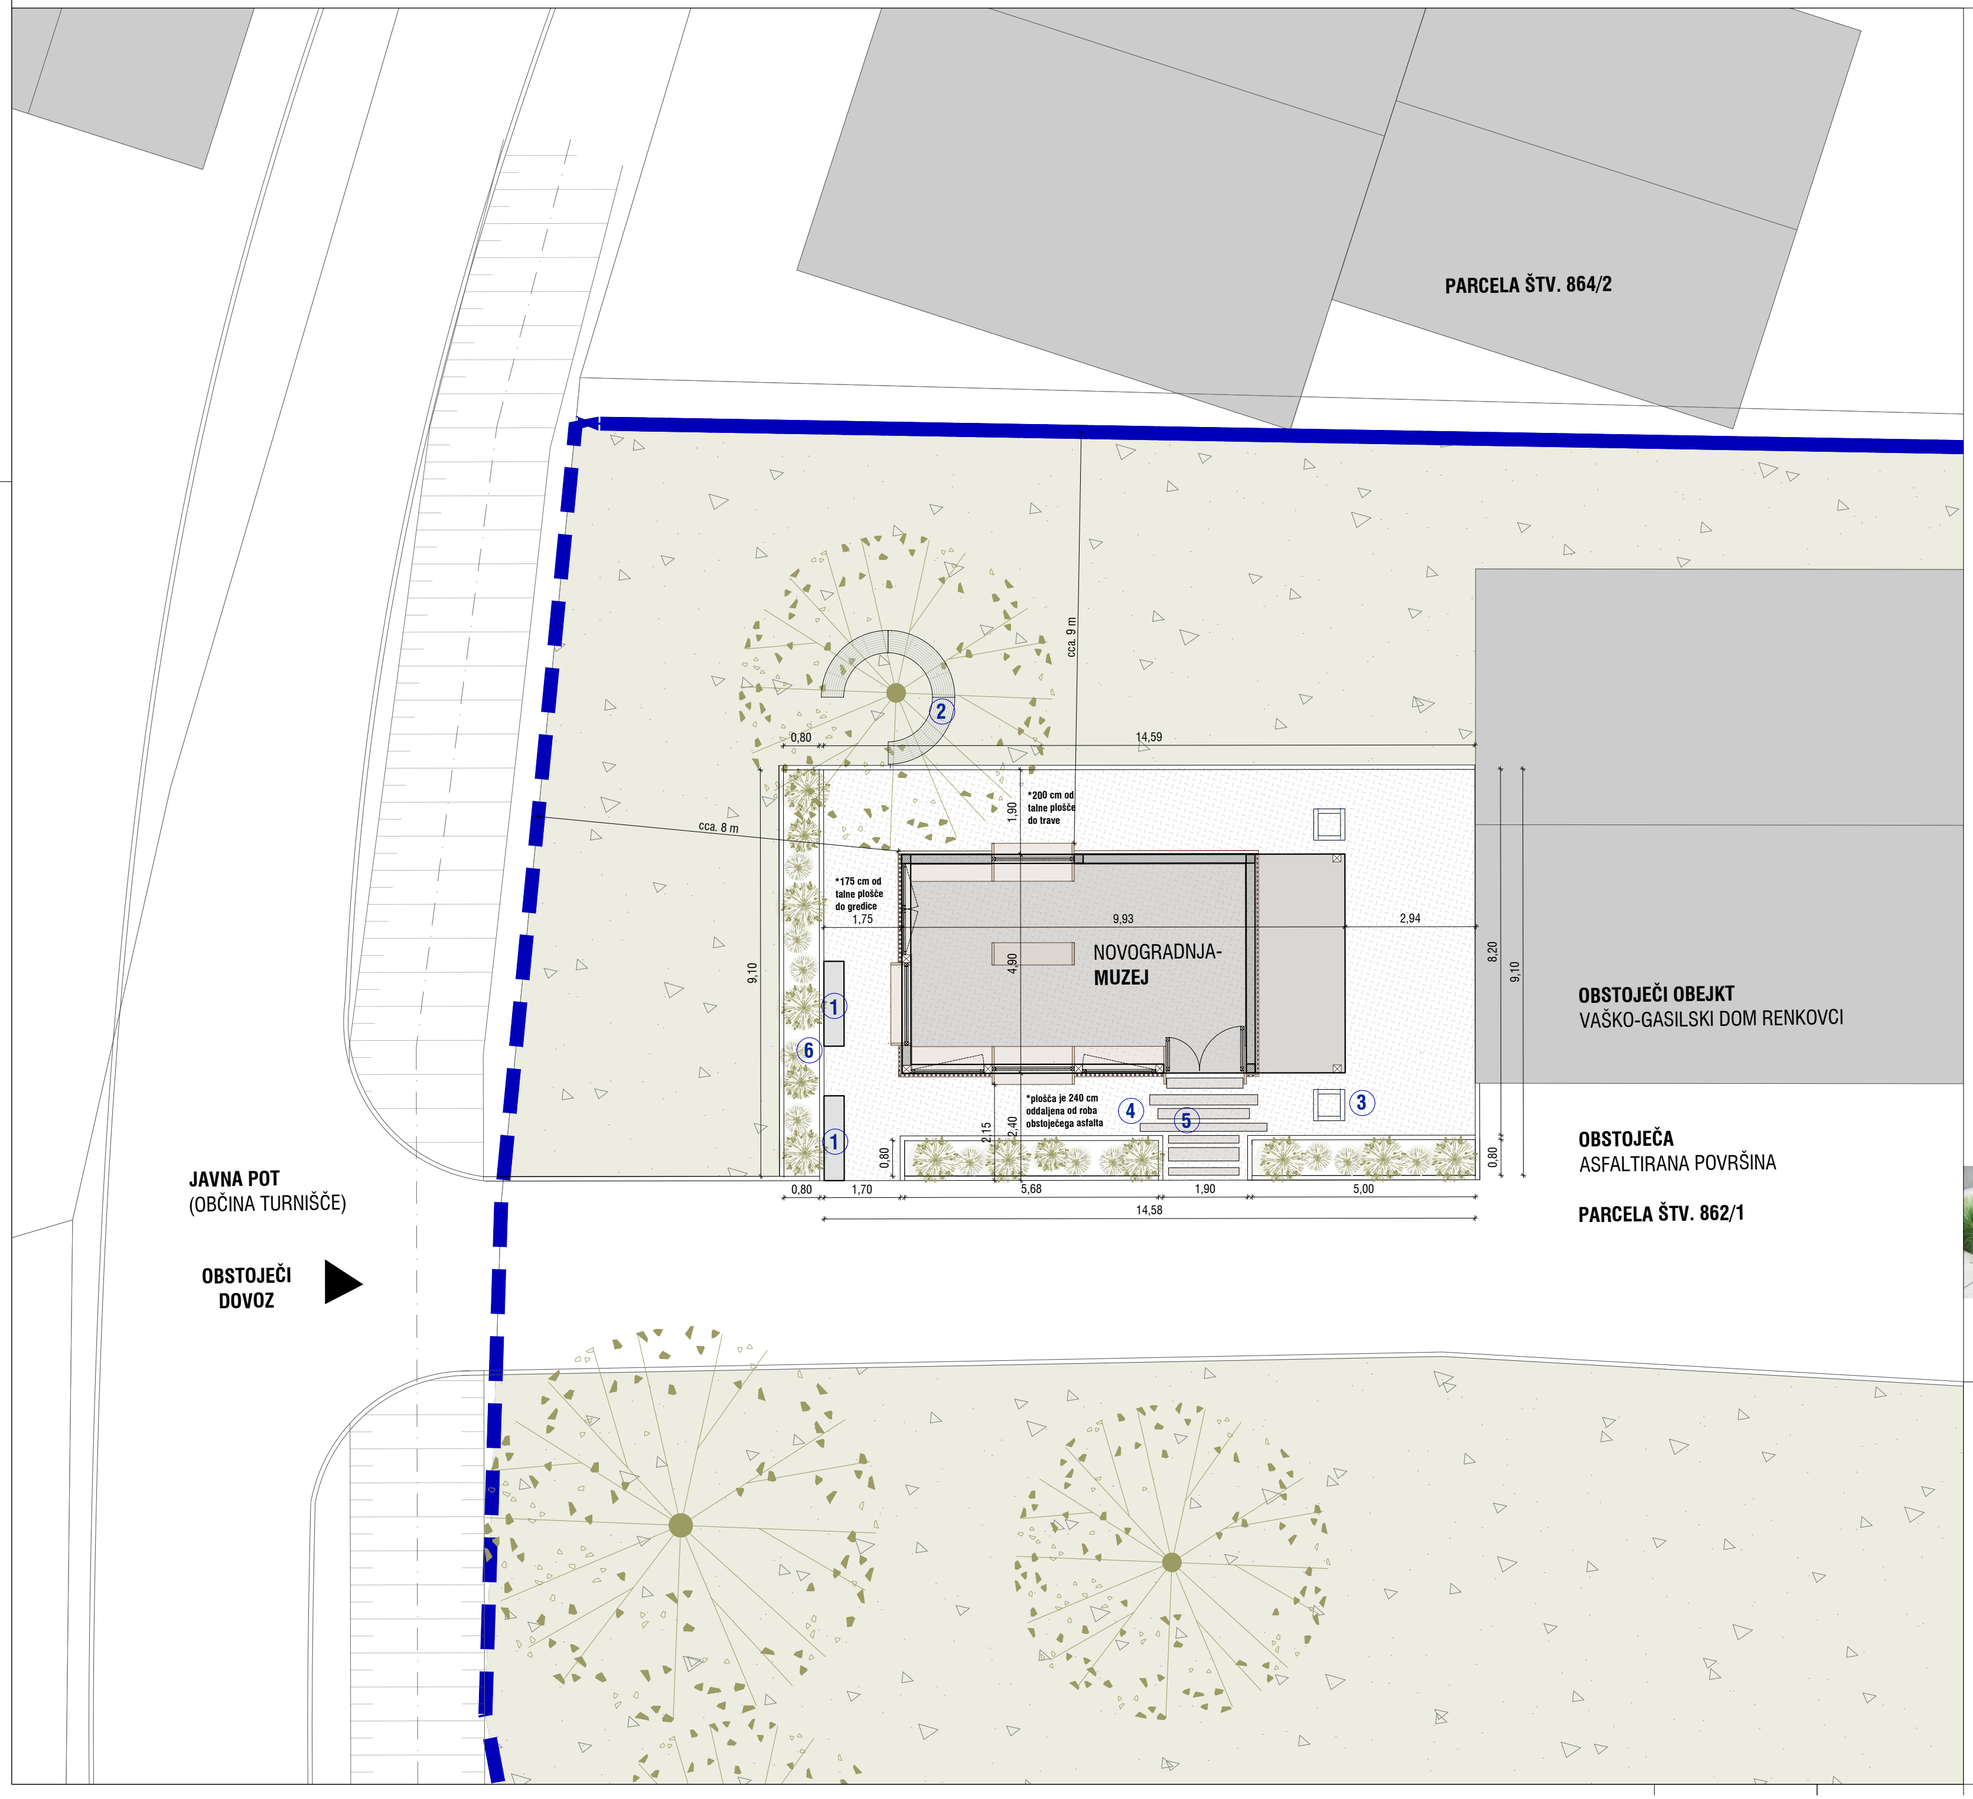


2 "OKROGLA" KLOP IZ JEKLA okoli drevesa (*kot npr. Ziegler studio klop VERA SOLO*)

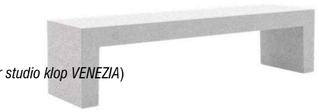


3 meteorni iztok-dežna veriga; granitni robnik 50cm, višina poravnana z višino nasutja pranega prodca, spodaj vkopana betonska cev fi40cm, napolnjena s prodniki

4 nasutje pranega prodca 16-32 mm

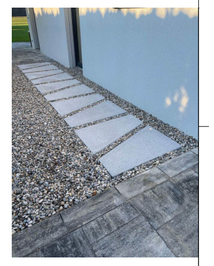

5 pohodne betonske plošče - štokan beton med njimi nasut prani prodec 16-32 mm

shema plošč z dimenzijami:

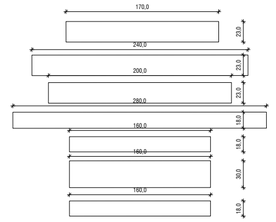


6 zasaditev trajnic
npr.: bela sivka (*Lavandula ang. 'Arctic Snow'*)
v kombinaciji z okrasno travo *(Stipa tenuissima 'Pony Tails')*




GRADBENO UREDITVENA SITUACIJA
MUZEJ KUPINARSTVA

Ulica Staneta Rozmana 5, 9000 Murska Sobota
tel.: 02 536 13 10, faks: 02 534 10 86
e-pošta: zeu@zeu.si, http: www.zeu.si

NAROČNIK / INVESTITOR: OBČINA TURNIŠČE	VODJA PROJEKTA IN NAČRTA: Tadeja Madjar Stajnko, univ.dipl.inž.arh., PA PPN 1398
OBJEKT: MUZEJ KUPINARSTVA	PROJEKTNI SODELAVEC: Andreja Ostanek, mag. inž. arh.
NAČRT: GRADBENO-UREDITVENA	MERILO: M 1:50
VRSTA PROJEKTNE DOKUMENTACIJE: PZI	
DATUM: januar 2025	ŠT.PROJ.: PD-6/24
ŠT.LISTA: A	

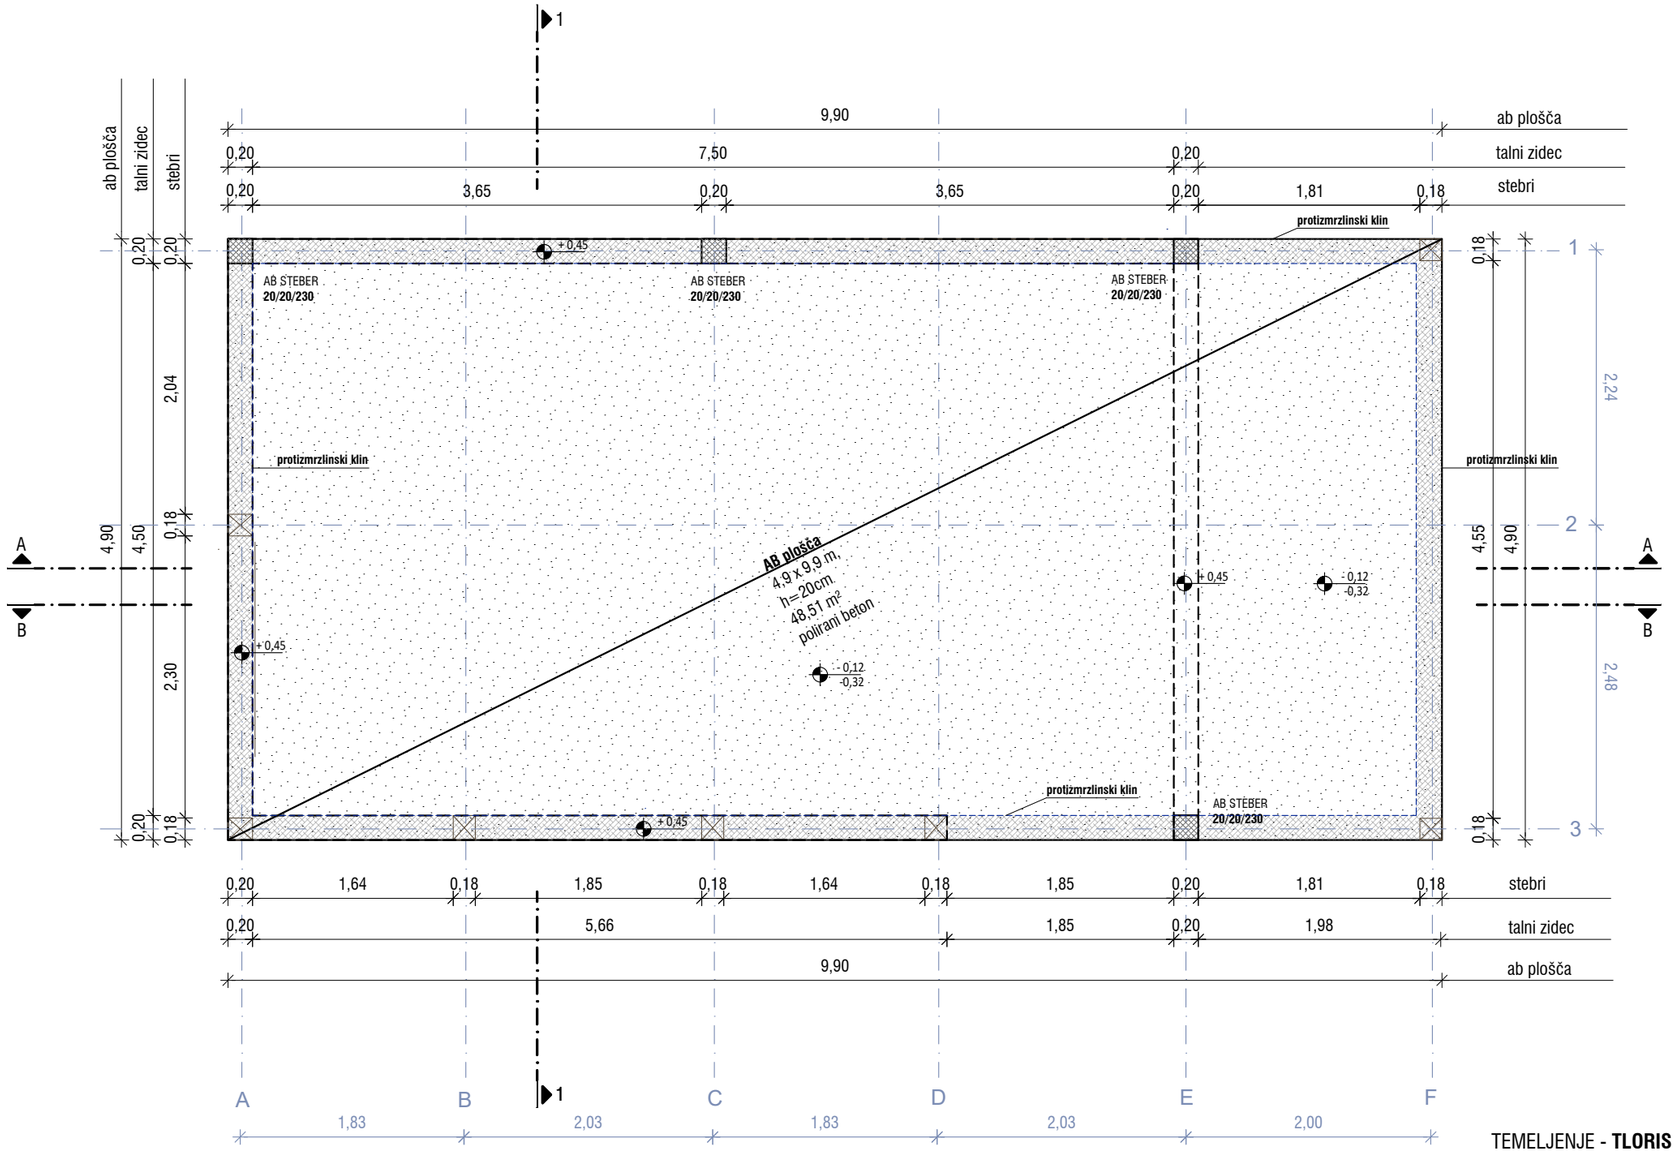

TEMELJENJE - **TLORIS**

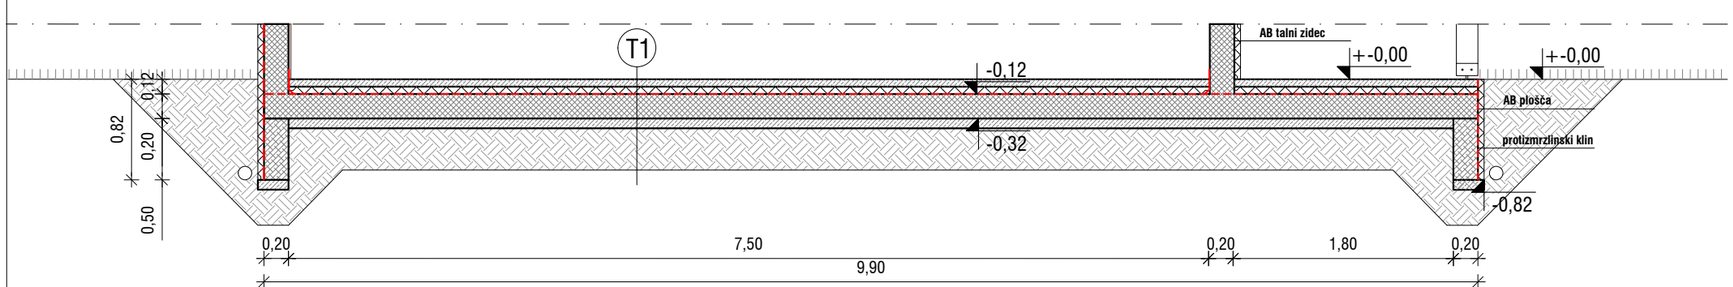

TEMELJENJE - **PREREZ**

T1 TALNA PLOŠČA

mikroarmirani estrih - beton MB30, finalno obdelan kot poliran betonski tlak, zaščiten z globinsko impregnacijo	6,00 cm
polietilenska tesnilna folija	
topl. izolacija XPS	6,00 cm
hidroizolacija - premaz in bitumenski trak *(kot npr. Ibitol in Izoelast P4 plus, navarjen)*	
AB plošča	20,00 cm
podložni beton	8,00 cm
komprimiran gramozni tampon	

T2 TLAK ZUNAJ

stopalne **plošče iz štokanega betona**	4,00 cm
v pranem produ 16-32mm	
peščena podlaga	5,00 cm
drenažna folija kot npr. TYPAN PRO	
utrjen tampon	20,00 cm


LEGENDA MATERIALOV


- armirani beton
- masivni les
- AB talni zidec (h=45cm)
- AB steber
- protizmrzlinski klin

TLORIS TEMELJEV
MUZEJ KUPINARSTVA


Ulica Staneta Rozmana 5, 9000 Murska Sobota
tel.: 02 536 13 10, faks: 02 534 10 86
e-pošta: zeu@zeu.si, http: www.zeu.si

NAROČNIK / INVESTITOR: OBČINA TURNIŠČE	VODJA PROJEKTA IN NAČRTA: Tadeja Madjar Stajnko, univ.dipl.inž.arh., PA PPN 1398	
OBJEKT: MUZEJ KUPINARSTVA	PROJEKTNI SODELAVEC: Andreja Ostanek, mag. inž. arh.	
NAČRT: TLORIS TEMELJEV	MERILO: M 1:50	VRSTA PROJEKTNE DOKUMENTACIJE: PZI
DATUM: januar 2025	ŠT.PROJ.: PD-6/24	ŠT.LISTA 1

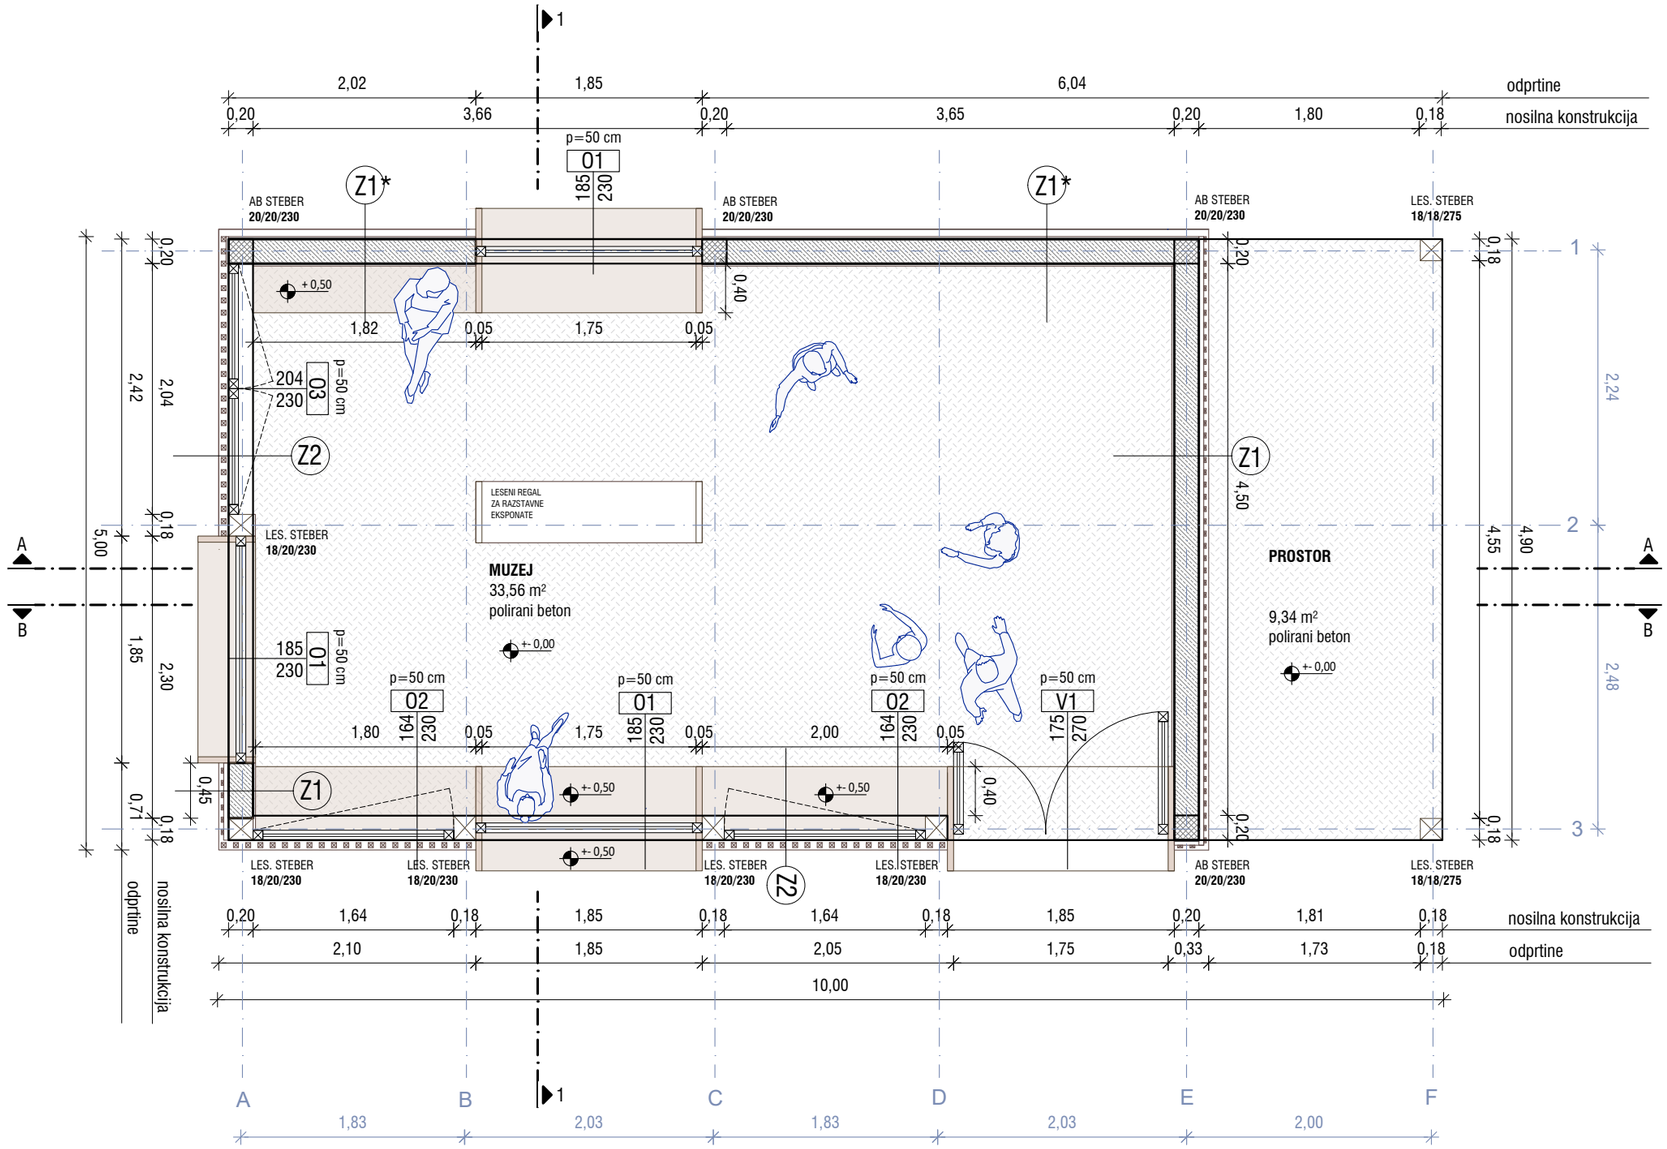

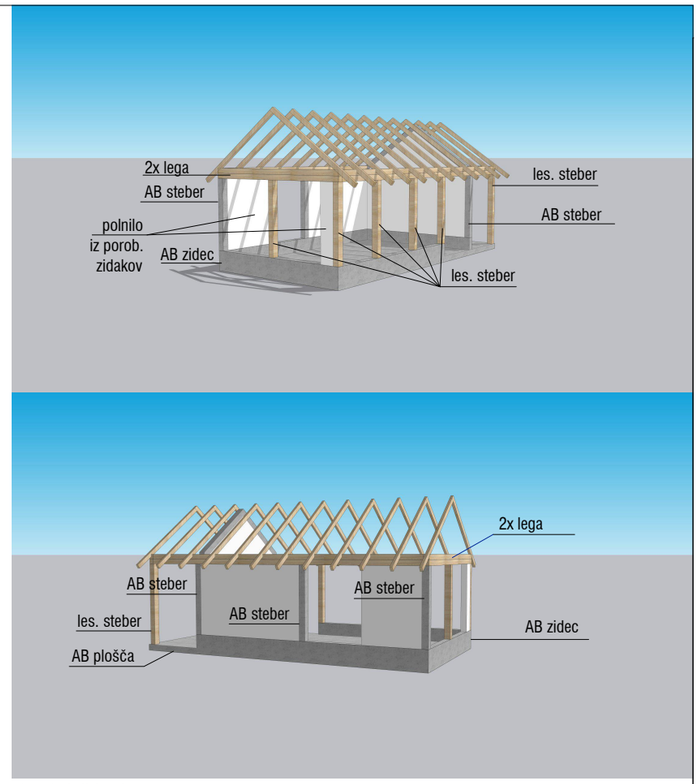

konstrukcijska shema

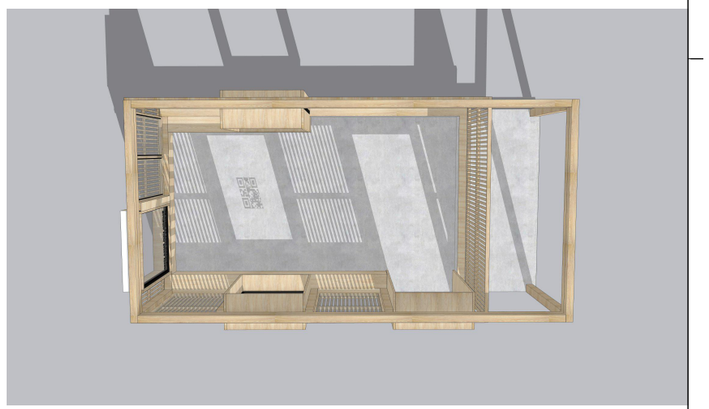

shema notranjosti


TLORIS
MUZEJ KUPINARSTVA

LEGENDA MATERIALOV

- armirani beton
- porobeton
- podložni beton/estrih
- AB temeljna plošča/pasovni temelj
- protizmrzlinski klin
- masivni les
- lesene plošče
- AB talni zidec (h=45cm)

Ulica Staneta Rozmana 5, 9000 Murska Sobota
tel.: 02 536 13 10, faks: 02 534 10 86
e-pošta: zeu@zeu.si, http: www.zeu.si


NAROČNIK / INVESTITOR: OBČINA TURNIŠČE	VODJA PROJEKTA IN NAČRTA: Tadeja Madjar Stajnko, univ.dipl.inž.arh., PA PPN 1398	
OBJEKT: MUZEJ KUPINARSTVA	PROJEKTNI SODELAVEC: Andreja Ostanek, mag. inž. arh.	
NAČRT: TLORIS	MERILO: M 1:50	VRSTA PROJEKTNE DOKUMENTACIJE: PZI
DATUM: januar 2025	ŠT.PROJ.: PD-6/24	ŠT.LISTA 2

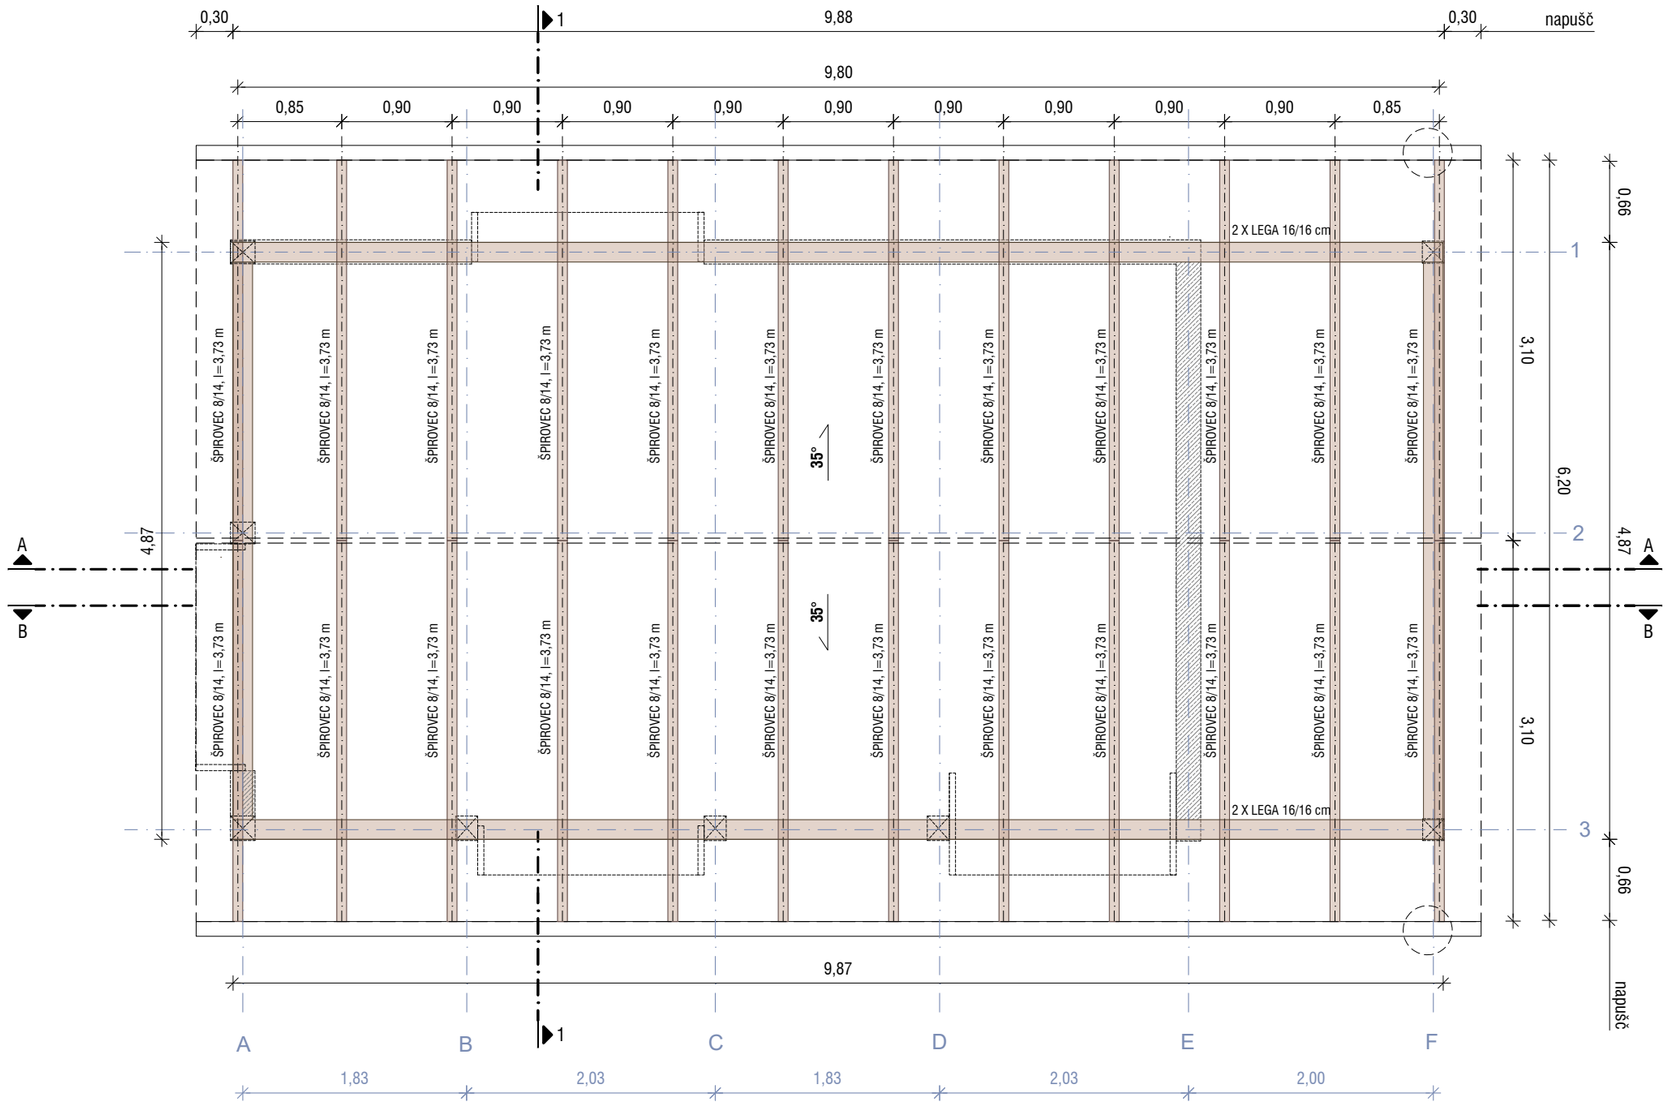

OSTREŠJE
MUZEJ KUPINARSTVA

Ulica Staneta Rozmana 5, 9000 Murska Sobota
tel.: 02 536 13 10, faks: 02 534 10 86
e-pošta: zeu@zeu.si, http: www.zeu.si

NAROČNIK / INVESTITOR:	VODJA PROJEKTA IN NAČRTA:	
OBČINA TURNIŠČE	Tadeja Madjar Stajnko, univ.dipl.inž.arh., PA PPN 1398	
OBJEKT:	PROJEKTNI SODELAVEC:	
MUZEJ KUPINARSTVA	Andreja Ostanek, mag. inž. arh.	
NAČRT:	MERILO:	VRSTA PROJEKTNE DOKUMENTACIJE:
OSTREŠJE	M 1:50	PZI
DATUM:	ŠT.PROJ.:	ŠT.LISTA
januar 2025	PD-6/24	3

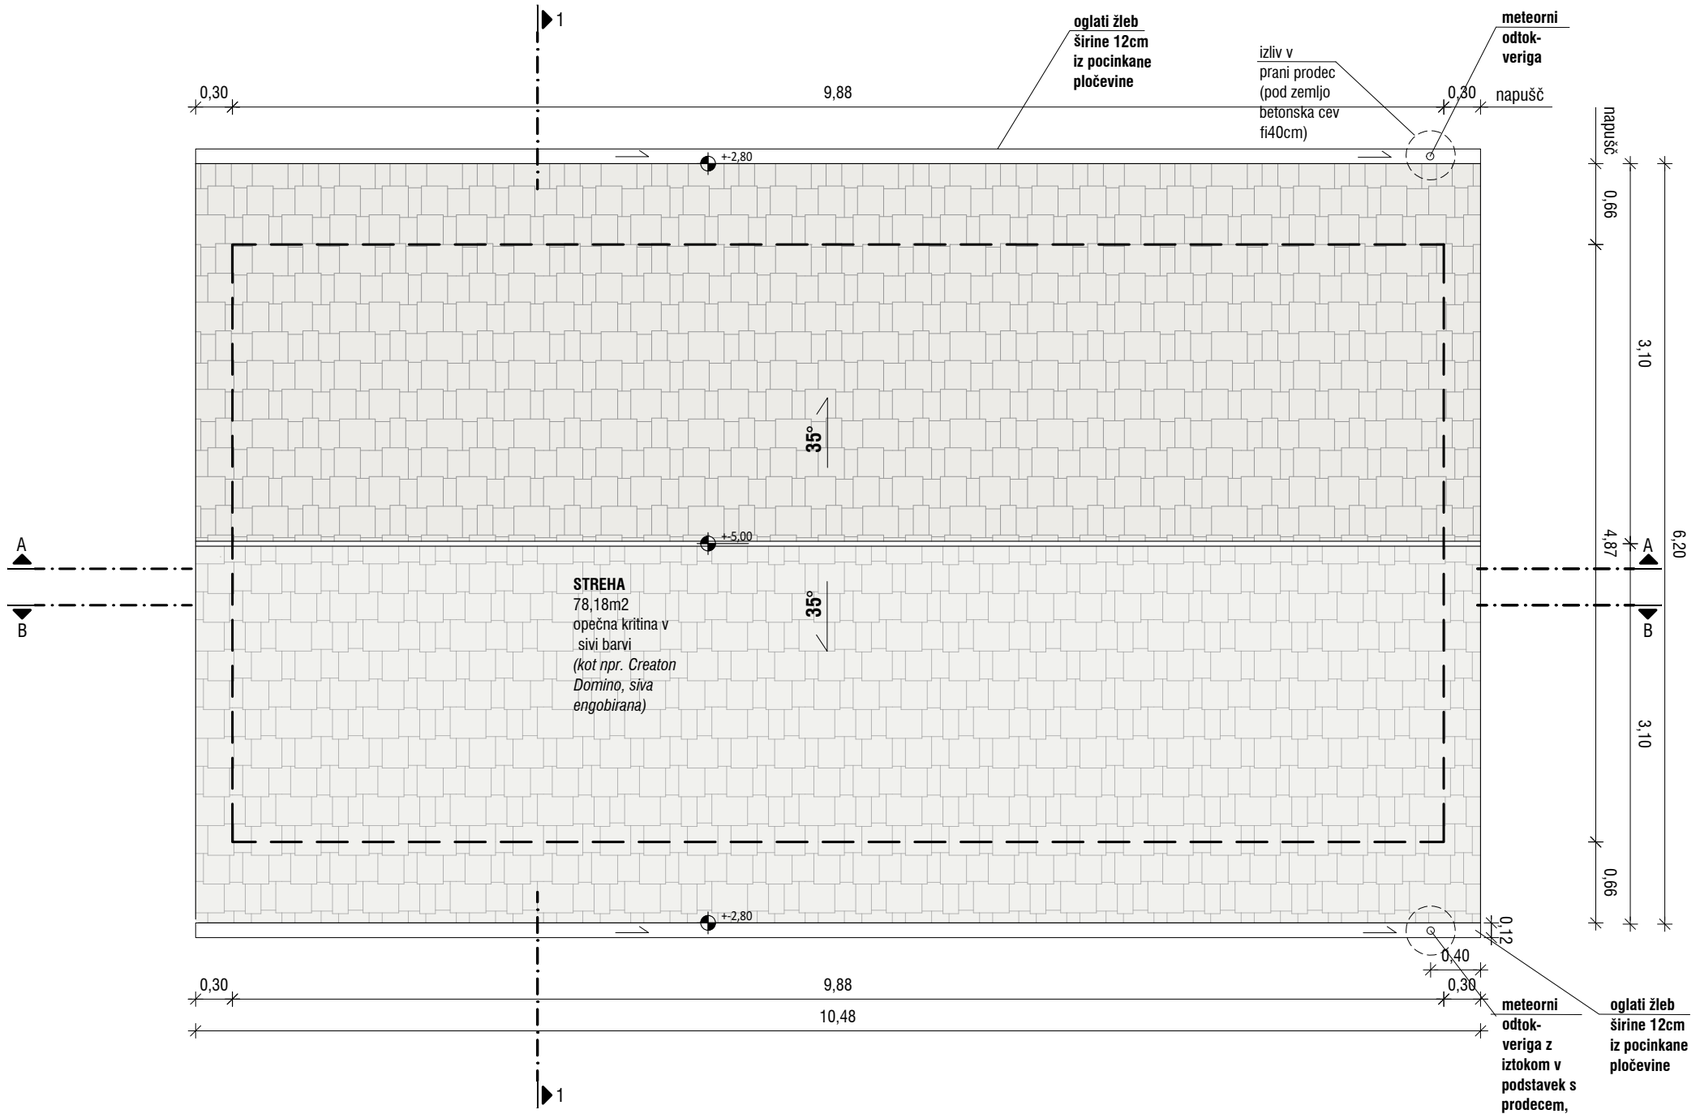


STREHA
MUZEJ KUPINARSTVA


Ulica Staneta Rozmana 5, 9000 Murska Sobota
tel.: 02 536 13 10, faks: 02 534 10 86
e-pošta: zeu@zeu.si, http: www.zeu.si

NAROČNIK / INVESTITOR:	VODJA PROJEKTA IN NAČRTA:	
OBČINA TURNIŠČE	Tadeja Madjar Stajnko, univ.dipl.inž.arh., PA PPN 1398	
OBJEKT:	PROJEKTNI SODELAVEC:	
MUZEJ KUPINARSTVA	Andreja Ostanek, mag. inž. arh.	
NAČRT:	MERILO:	VRSTA PROJEKTNE DOKUMENTACIJE:
STREHA	M 1:50	PZI
DATUM:	ŠT.PROJ.:	ŠT.LISTA
januar 2025	PD-6/24	4

VZDOLŽNI PREREZ A-A

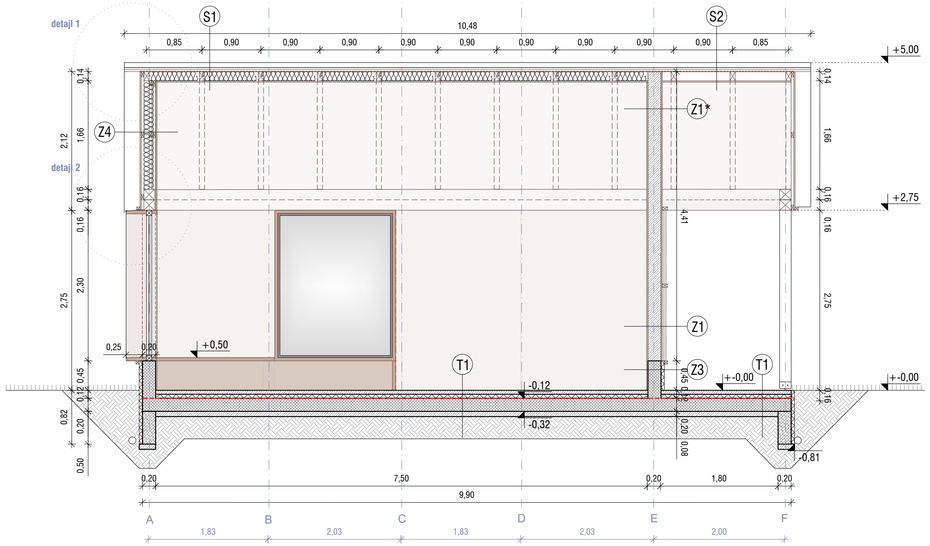

M 1:20

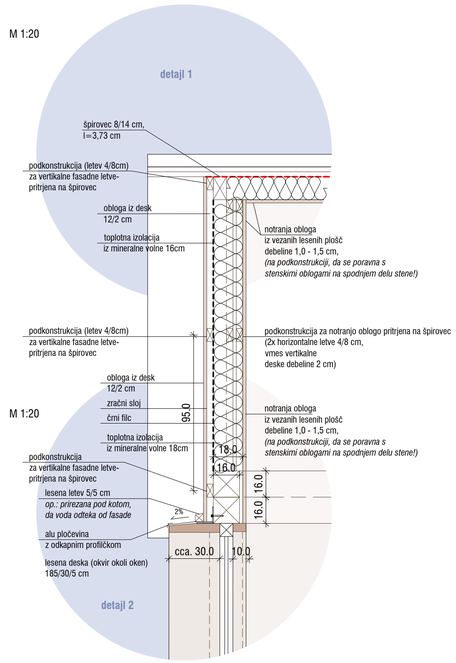

M 1:20

ZIDNE KONSTRUKCIJE

Z1 STENA IZ POROBETONSKIH ZIDAKOV

lesene letve 4/2 na razmaku 6 cm *(oblan sibirski macesen ali toplotno obdelan jesen; 2x oljen; pritrjevan s sponkami za nevidno pritrjevanje)*	2,00 cm
podkonstrukcijske letve (4/4cm) - zračni sloj	4,00 cm
porobetonski zidaki	20,00 cm
notranja obloga iz lesenih vezanih plošč	1,0 -1,5 cm

op.: sestava Z1* ima fasadno oblogo iz lesenih desk debeline 2cm pritrjeno na podkonstrukcijske letve *(namesto letev 4/2 z vmesnim razmakom, je polna podeskana fas. obloga)*

Z2 STENSKA ZASTEKLITEV Z OBLOGO IZ LETVIC

lesene letve 4/4 na razmaku 6 cm
(oblan sibirski macesen ali toplotno obdelan jesen, zaščiten: 2x oljen, pritrjene v lesene horizontalne letve prereza 5/8 cm, vertikalne lesene letve so od zasteklitve odmaknjene vsaj 2cm!)

zasteklitev (skladno s shemami oken)

Z3 TALNI ZIDEC

zaključni fasadni sloj v videzu betona
fasadna lepilna malta, vmes mrežica

toplotna izolacija XPS	5,00 cm
***hidroizolacija** (premaz in navarjen bitumenski trak)	
AB talni zidec	20,00 cm

*op.: zidec, ki meji proti odprtemu pokritemu prostoru za shranjevanje gasilske brizgalne je brez vertikalne hidroizolacije

Z4 STENA - ZATREP

obloga iz lesenih desk *(sibirski macesen ali toplotno obdelan jesen, 2x oljen, videz usklajen s preostalimi letvami)*	2,00 cm
zračni sloj-podkonstrukcija iz letev 4/8 cm	4,00 cm
črni filc	
toplotna izolacija iz mineralne volne	18,00 cm
notranja obloga iz vezanih plošč na podkonstrukciji (2x horiz. letve 4/8 cm in vertik. 2/4 cm)	1,0 - 1,5 cm

TALNE IN STROPNE KONSTRUKCIJE

T1 TALNA PLOŠČA

mikroarmirani estrih - beton MB30, finalno obdelan kot poliran betonski tlak, zaščiten z globinsko impregnacijo	6,00 cm
polietilenska tesnilna folija	
topl. izolacija XPS	6,00 cm
hidroizolacija - premaz in bitumenski trak *(kot npr. Ibitol in Izoelast P4 plus, navarjen)*	
AB plošča	20,00 cm
podložni beton	8,00 cm
kompримiran gramozni tampon	

T2 TLAK ZUNAJ

stopalne **plošče iz štokanega betona v pranem prodcu** 16-32mm	4,00 cm
peščena podlaga	5,00 cm
drenažna folija kot npr. TYPAN PRO	
utrjen tampon	20,00 cm

STREŠNE KONSTRUKCIJE


S1 IZOLIRANA DVOKAPNA STREHA

opečna kritina v svetlo sivi barvi *(kot npr. Creaton Domino, siva engobirana)*	
kontra letve 5/8	8,00 cm
letve 5/4cm (zračni sloj)	4,00 cm
sekundarna vodoodporna paropropustna folija	
topl. izolacija iz steklene volne med špirovci 8/14	14,00 cm
parna ovira	
poševni strop z oblogo iz vezanih lesenih plošč	1,0-1,5 cm


S2 HLADNA DVOKAPNA STREHA

opečna kritina v svetlo sivi barvi *(kot npr. Creaton Domino, siva engobirana)*	
kontra letve 5/8	8,00 cm
letve 5/4cm (zračni sloj)	4,00 cm
sekundarna vodoodporna paropropustna folija	
špirovci 8/14	14,00 cm
poševni strop z oblogo iz vezanih lesenih plošč	1,0-1,5 cm

VZDOLŽNI PREREZ B-B

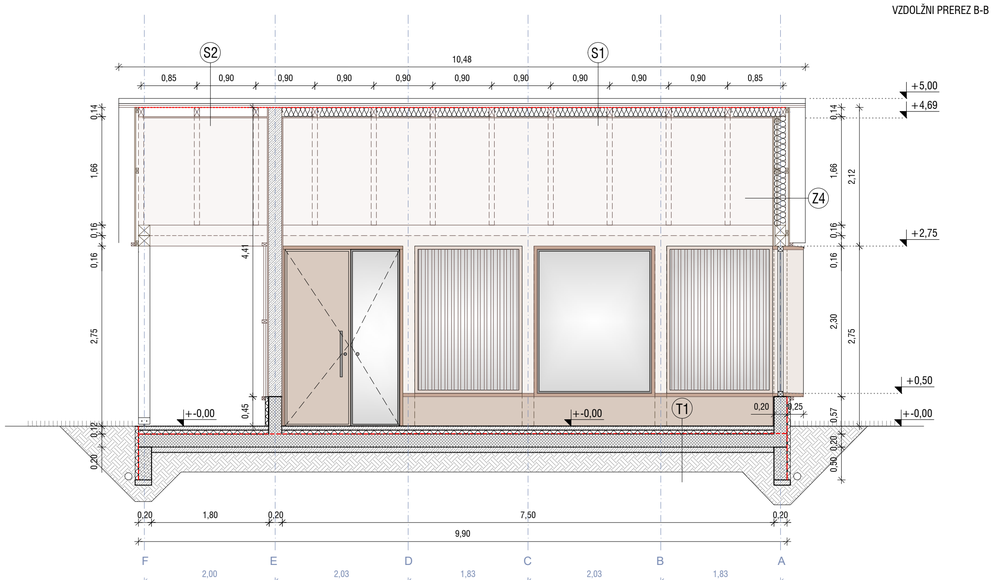

PREČNI PREREZ

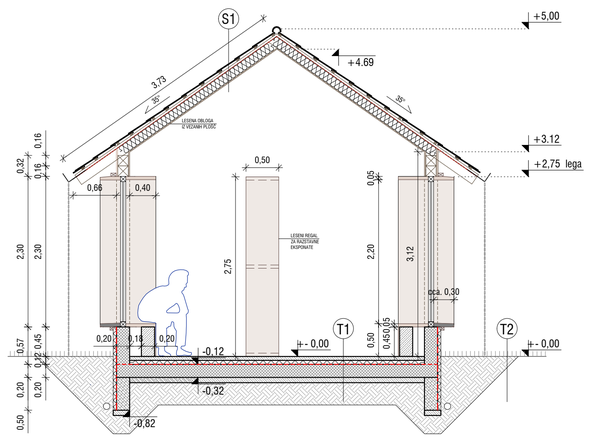


LEGENDA MATERIALOV

- armirani beton
- porobeton
- podložni beton/estrih
- AB temeljna plošča/pasovni temelj
- protizmrzlinski klin
- masivni les
- lesene plošče
- AB talni zidec (h=45cm)
- AB steber
- protizmrzlinski klin

PREREZI
MUZEJ KUPINARSTVA

Ulica Staneta Rozmana 5, 9000 Murska Sobota
tel.: 02 536 13 10, faks: 02 534 10 86
e-pošta: zeu@zeu.si, http: www.zeu.si

NAROČNIK / INVESTITOR: OBČINA TURNIŠČE	VODJA PROJEKTA IN NAČRTA: Tadeja Madjar Stajnko, univ.dipl.inž.arh., PA PPN 1398	
OBJEKT: MUZEJ KUPINARSTVA	PROJEKTNI SODELAVEC: Andreja Ostanek, mag. inž. arh.	
NAČRT: PREREZI	MERILO: M 1:50	VRSTA PROJEKTNE DOKUMENTACIJE: PZI
DATUM: januar 2025	ŠT.PROJ.: PD-6/24	ŠT.LISTA: 5

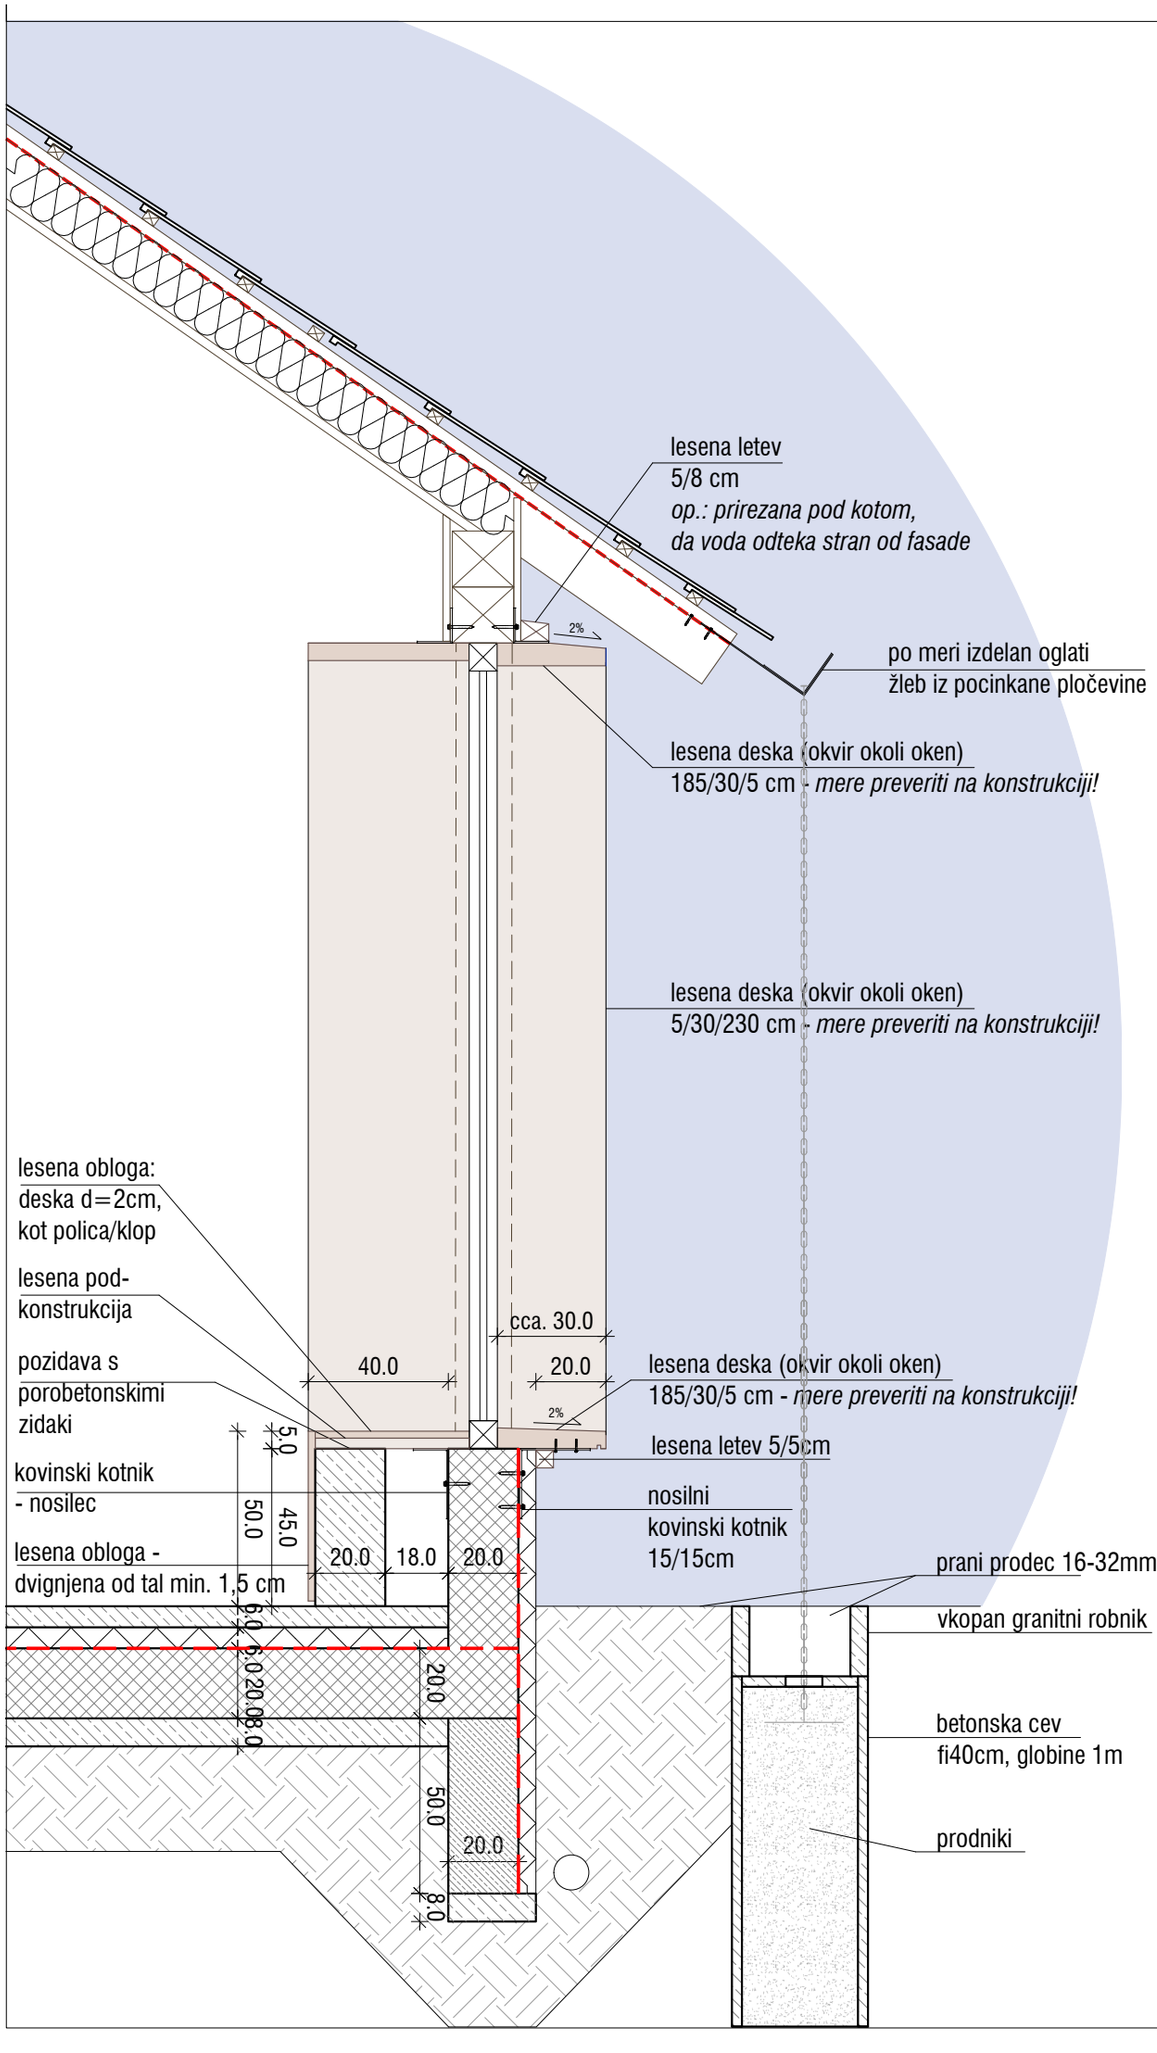



slika 1, 2: referenčni primer izvedbe žleba, avtorji SKUPAJ ARHITEKI




slika 3: pritjevanje dežne verige v žleb

NAČRTI
MUZEJ KUPINARSTVA


Ulica Staneta Rozmana 5, 9000 Murska Sobota
tel.: 02 536 13 10, faks: 02 534 10 86
e-pošta: zeu@zeu.si, http: www.zeu.si

NAROČNIK / INVESTITOR:	VODJA PROJEKTA IN NAČRTA:	
OBČINA TURNIŠČE	Tadeja Madjar Stajnko, univ.dipl.inž.arh., PA PPN 1398	
OBJEKT:	PROJEKTNI SODELAVEC:	
MUZEJ KUPINARSTVA	Andreja Ostanek, mag. inž. arh.	
NAČRT:	MERILO:	VRSTA PROJEKTNE DOKUMENTACIJE:
FASADNI PAS	M 1:20	PZI
DATUM:	ŠT.PROJ.:	ŠT.LISTA
januar 2025	PD-6/24	6


VZHODNA FASADA

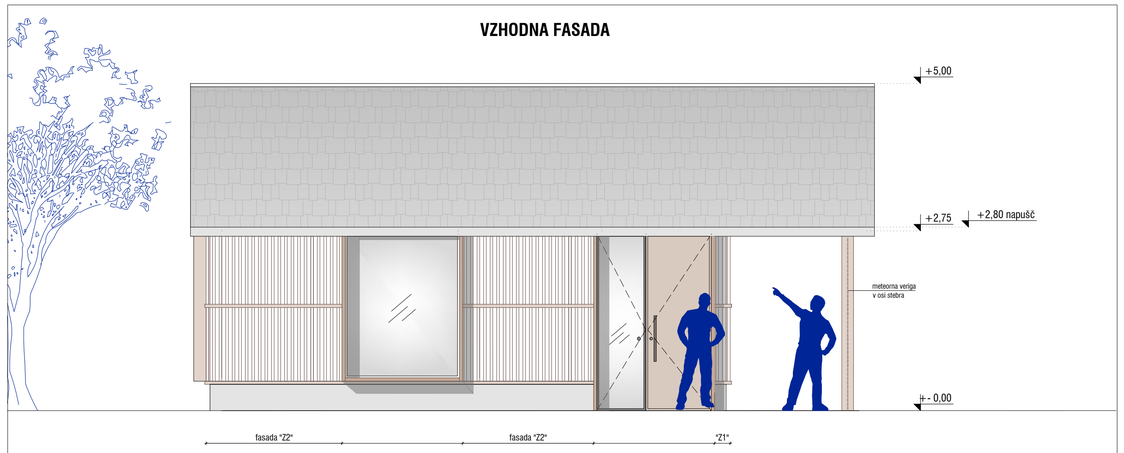


ZAHODNA FASADA

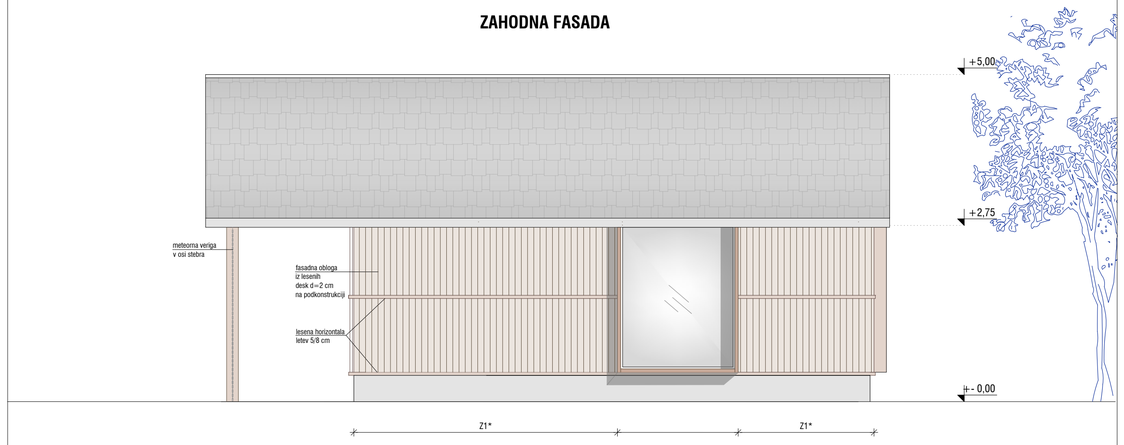

JUŽNA FASADA

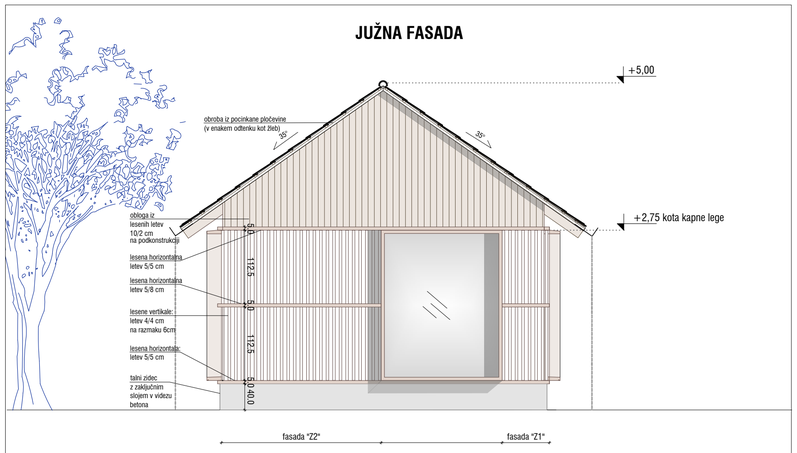

SEVERNA FASADA

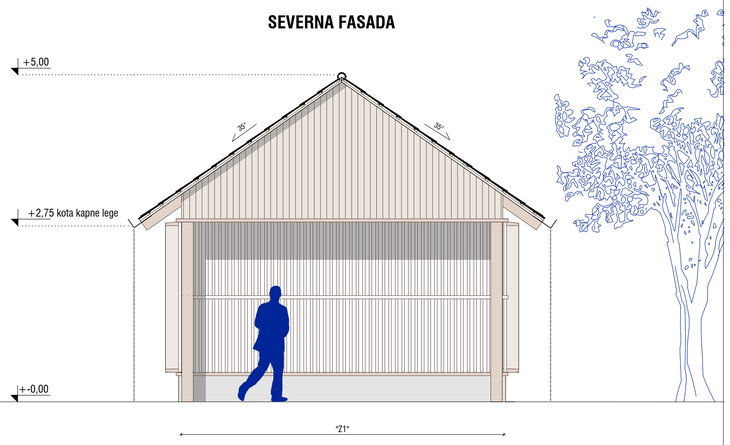

FASADE
MUZEJ KUPINARSTVA


Ulica Staneta Rozmana 5, 9000 Murska Sobota
tel.: 02 536 13 10, faks: 02 534 10 86
e-pošta: zeu@zeu.si, http: www.zeu.si


NAROČNIK / INVESTITOR: OBČINA TURNIŠČE	VODJA PROJEKTA IN NAČRTA: Tadeja Madjar Stajnko, univ.dipl.inž.arh., PA PPN 1398	
OBJEKT: MUZEJ KUPINARSTVA	PROJEKTNI SODELAVEC: Andreja Ostanek, mag. inž. arh.	
NAČRT: FASADE	MERILO: M 1:50	VRSTA PROJEKTNE DOKUMENTACIJE: PZI
DATUM: januar 2025	ŠT.PROJ.: PD-6/24	ŠT.LISTA 7


SHEME OKEN IN VRAT **01**

01

objekt:	št. projekta:	datum:	merilo:	list št.:
Muzej kupinarstva		marec 2024	1:25	8

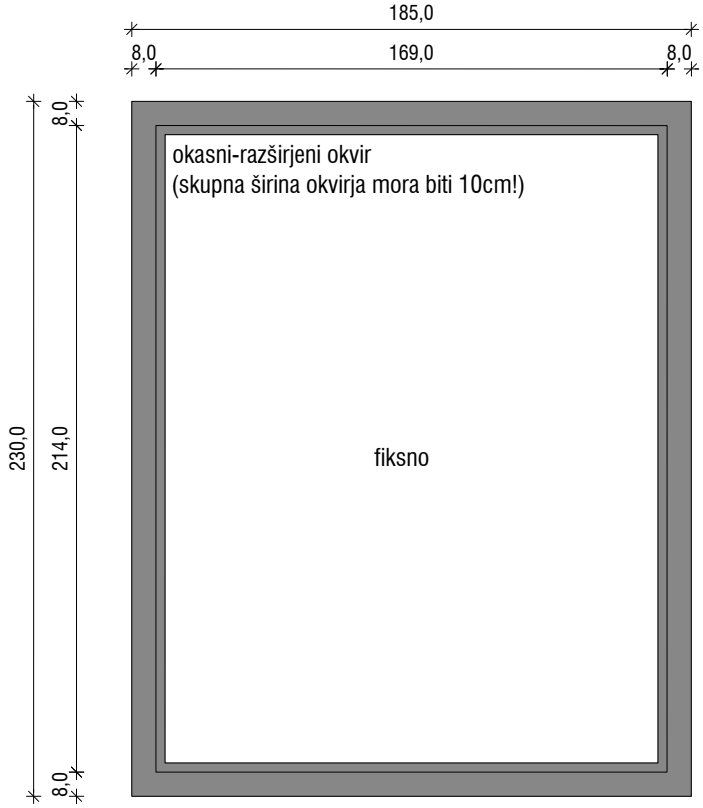

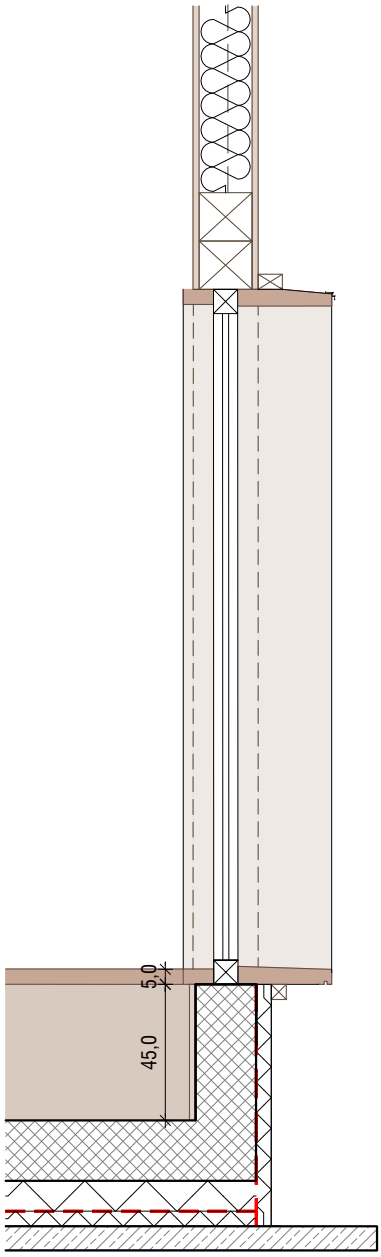

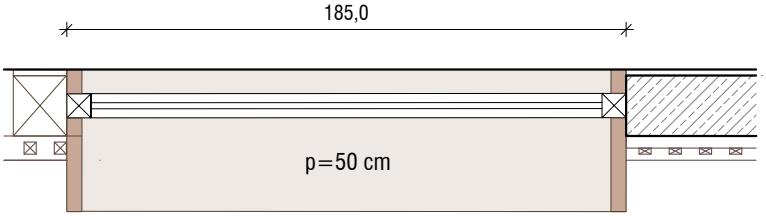



oznaka:	število:	zid.mera:	vgradnja:	posebnosti:
01	3	185/230	v AB zidec in lego	fiksna zasteklitev, kaljeno steklo, vgraditi v sredino betonske konstrukcije talnega zidca!
okvir:	zasteklitev:	svetla šir.prehoda	odpiranje:	
ALU v temno sivi ali črni barvi (RAL 8022 ali RAL 9010)	2 slojno steklo		fiksna zasteklitev	


MERE PREVERITI NA KONSTRUKCIJI!

SHEME OKEN IN VRAT **02**

objekt:	št. projekta:	datum:	merilo:	list št.:
Muzej kupinarstva		marec 2024	1:25	9

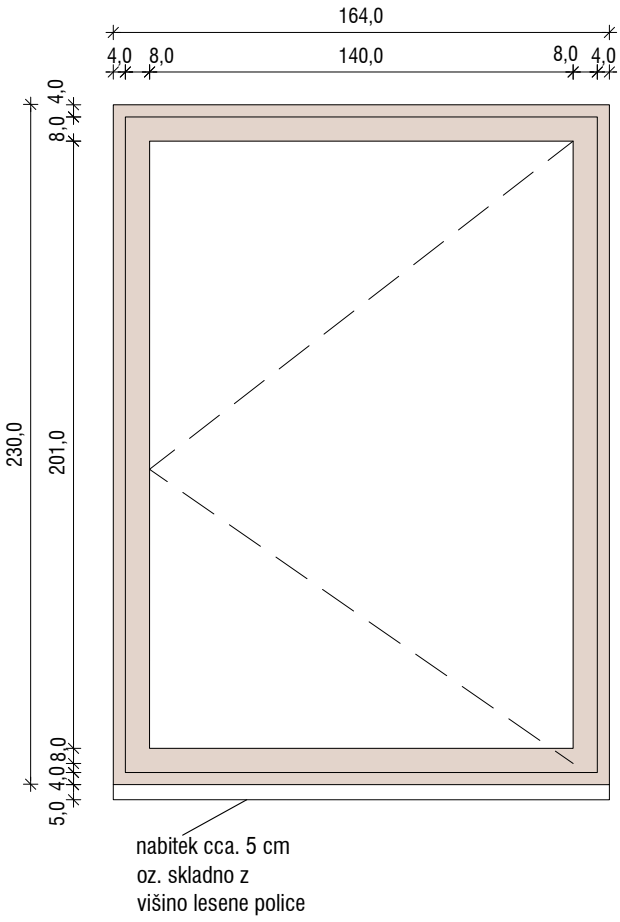

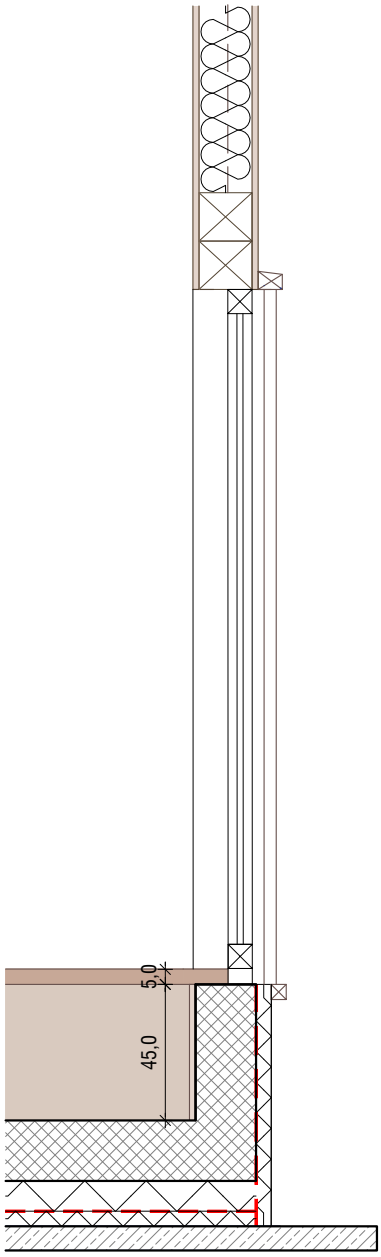

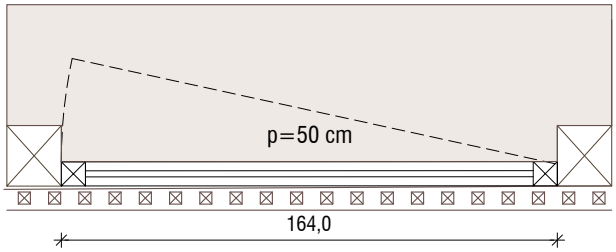



oznaka:	število:	zid.mera:	vgradnja:	posebnosti:
02	2	164/230	v lesene stebre	
okvir:	zasteklitev:	svetla šir.prehoda	odpiranje:	
lesen	2 slojno steklo		skladno z grafičnim prikazom	


MERE PREVERITI NA KONSTRUKCIJI!

SHEME OKEN IN VRAT **03**

objekt:	št. projekta:	datum:	merilo:	list št.:
Muzej kupinarstva		marec 2024	1:25	10

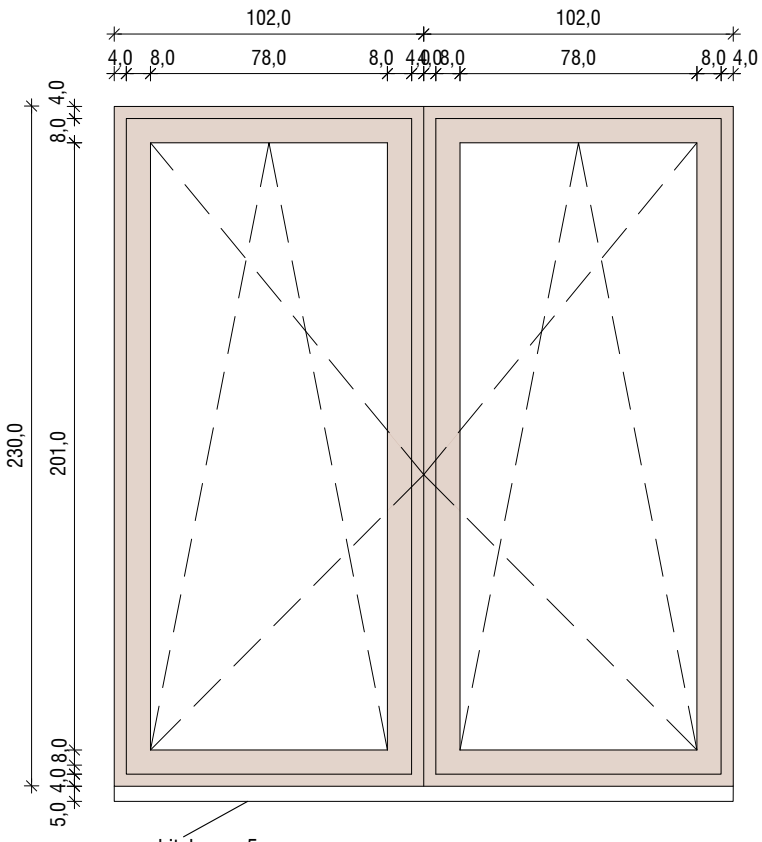

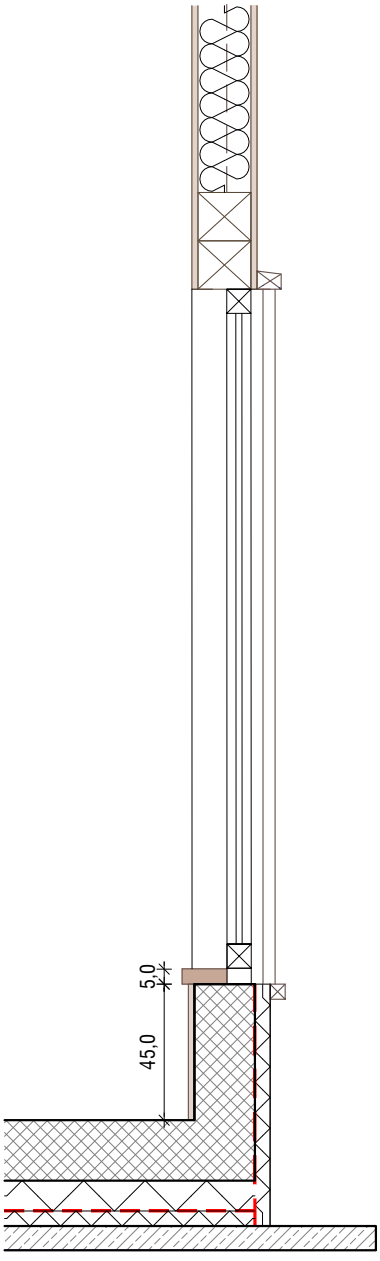

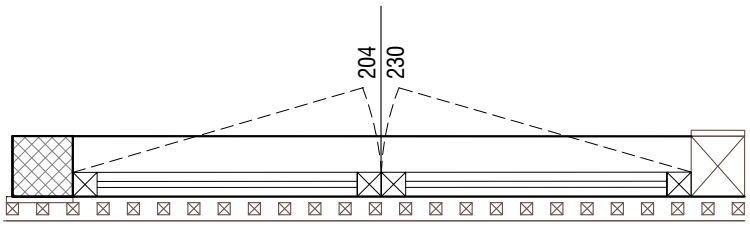

p=50 cm


oznaka:	število:	zid.mera:	vgradnja:	posebnosti:
03	1	204/230	v AB zidec in lego	vgraditi na zunanji rob betonske konstrukcije talnega zidca!
okvir:	zasteklitev:	svetla šir.prehoda	odpiranje:	
lesen	2 slojno steklo		dvokrilno, skladno z grafičnim prikazom	


MERE PREVERITI NA KONSTRUKCIJI!


SHEME OKEN IN VRAT **V1**

					V1
objekt:	št. projekta:	datum:	merilo:	datum spremembe:	list št.:
Muzej kupinarstva		marec 2024	1:25		11

PRITLIČJE | DELOVNA TERAPIJA

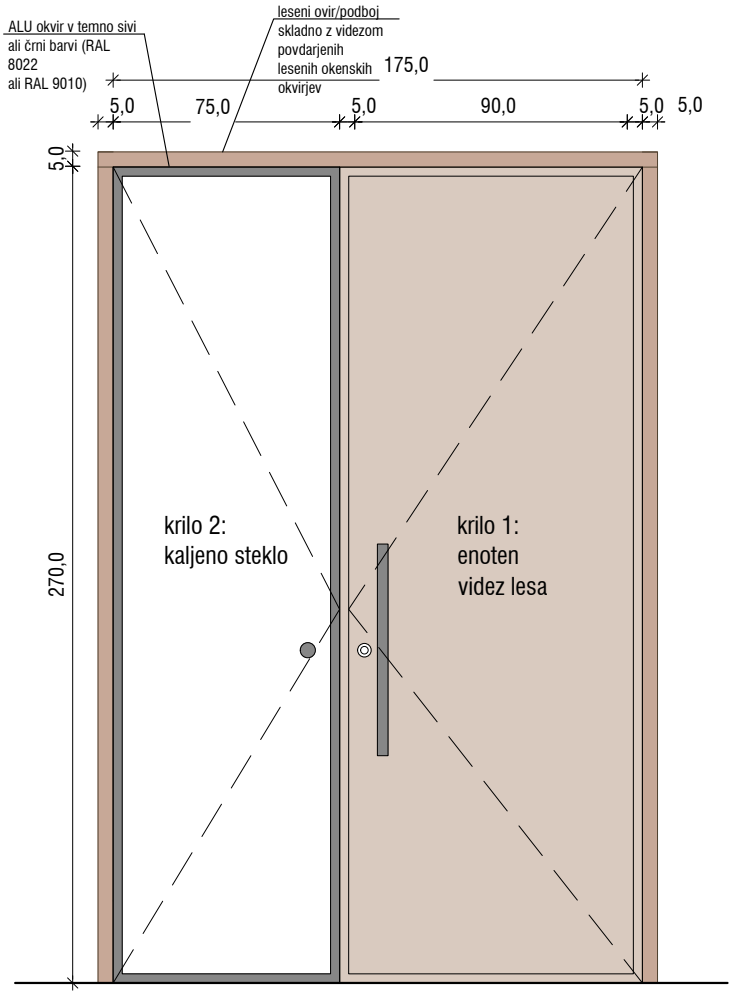

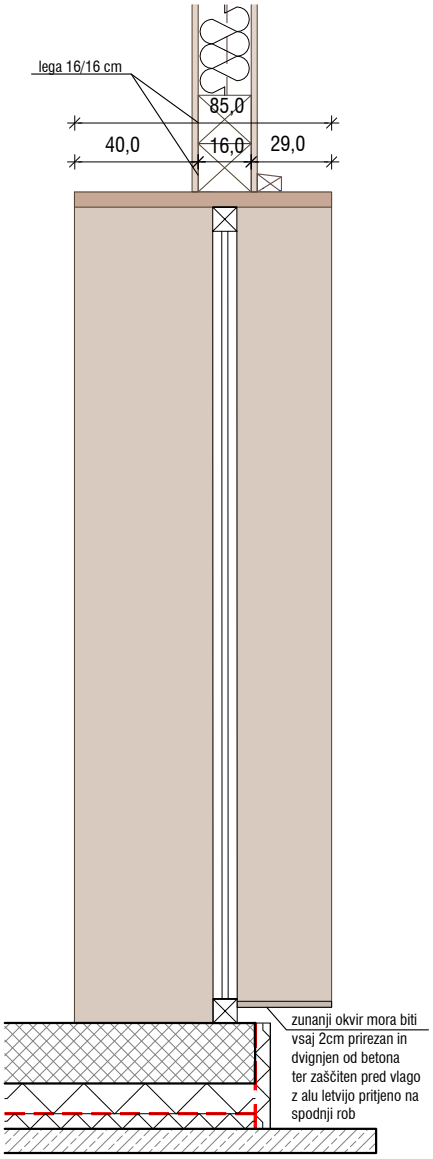

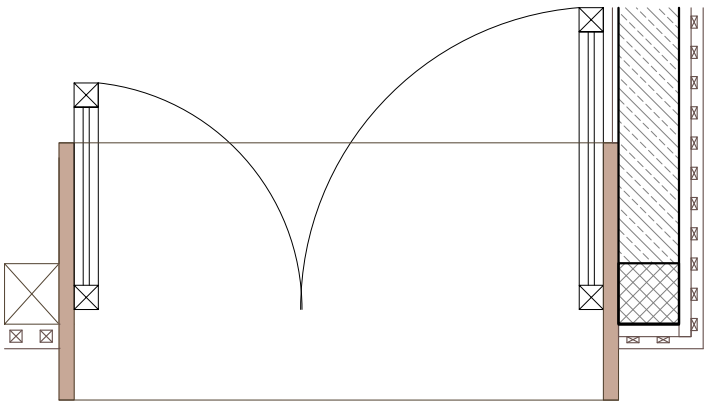


oznaka:	število:	zid.mera:	svetla mera:	popis:
V1	1	185/275	175/270	MIZARSKA
krilo:	podboj:	ključavnica:	kljuka:	posebnosti:
krilo 1: furnirana obloga z iverokal polnilom krilo 2: kaljeno steklo in alu okvir	leseni okvirni podboj skrito pritjen v konstrukcijo; skrita nasadila kot npr. Simonswerk	cilindrična	kljuki in okovje	skrita nasadila, leseni okvir v enotnem videzu kot okvir okoli oken O1, alu pripira

MERE PREVERITI NA KONSTRUKCIJI!

POGLED Z
JUGO-VZHODNE
STRANI



POGLED Z
ZAHODNE
STRANI

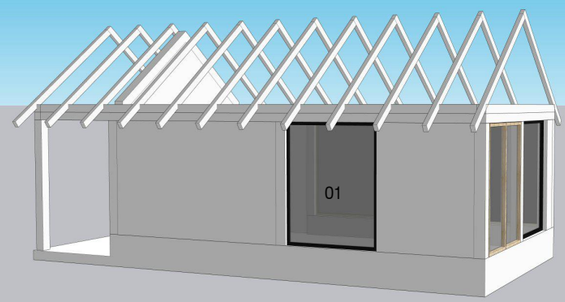



O1 na južni fasadi ima nalepko z besedilom iz pesmi: "*Biciklin stari čarna stvar, na njen se vozi kupinar...*"



O1 na vzhodni fasadi ima nalepko s QR kodo-povezavo do kratkega filma o kupinarstvu.

V1 - vhodna vrata so montirana na notranji strani konstrukcije, da se pred vhodom nastane vhodna niša

SHEMA OKEN
MUZEJ KUPINARSTVA


tel.: 02 536 13 10, faks: 02 534 10 86
e-pošta: zeu@zeu.si, http: www.zeu.si

NAROČNIK / INVESTITOR:	VODJA PROJEKTA IN NAČRTA:		
OBČINA TURNIŠČE	Tadeja Madjar Stajnko, univ.dipl.inž.arh., PA PPN 1398		
OBJEKT:	PROJEKTNI SODELAVEC:		
MUZEJ KUPINARSTVA	Andreja Ostanek, mag. inž. arh.		
NAČRT:	MERILO:	VRSTA PROJEKTNE DOKUMENTACIJE:	
SHEMA OKEN	/	PZI	
DATUM:	ŠT.PROJ.:	ŠT.LISTA	
januar 2025	PD-6/24	12	

POGLED Z JUGO-VZHODNE STRANI




VZHODNA FASADA

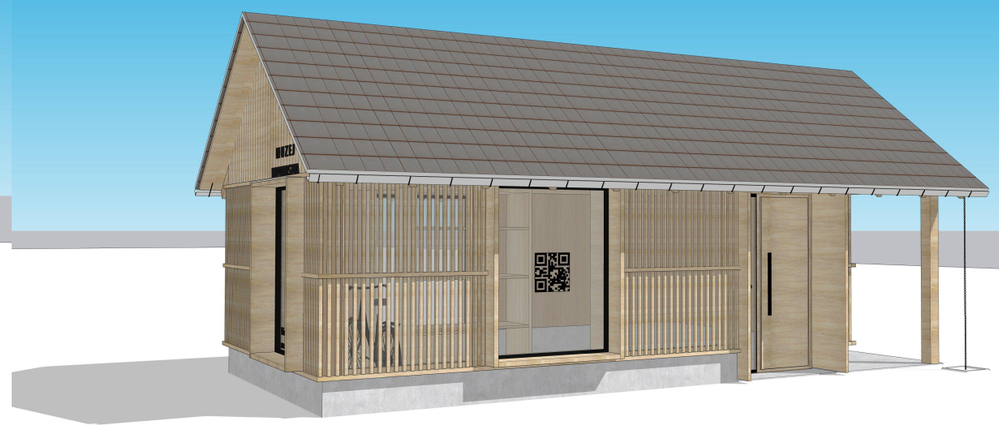

POGLED Z JUGO-ZAHODNE STRANI



POGLED S SEVERNE STRANI -NADSTREŠEK

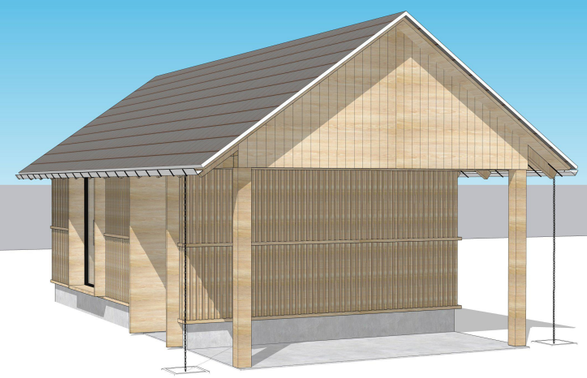

POGLEDI
MUZEJ KUPINARSTVA

tel.: 02 536 13 10, faks: 02 534 10 86
e-pošta: zeu@zeu.si, http: www.zeu.si

NAROČNIK / INVESTITOR:	VODJA PROJEKTA IN NAČRTA:	
OBČINA TURNIŠČE	Tadeja Madjar Stajnko, univ.dipl.inž.arh., PA PPN 1398	
OBJEKT:	PROJEKTNI SODELAVEC:	
MUZEJ KUPINARSTVA	Andreja Ostanek, mag. inž. arh.	
NAČRT:	MERILO:	VRSTA PROJEKTNE DOKUMENTACIJE:
SHEMA OKEN	/	PZI
DATUM:	ŠT.PROJ.:	ŠT.LISTA
januar 2025	PD-6/24	13



POGLED - PRIKAZ ZUNANJE UREDITVE

MUZEJ KUPINARSTVA

tel.: 02 536 13 10, faks: 02 534 10 86
e-pošta: zeu@zeu.si, http: www.zeu.si

NAROČNIK / INVESTITOR:	VODJA PROJEKTA IN NAČRTA:	
OBČINA TURNIŠČE	Tadeja Madjar Stajnko, univ.dipl.inž.arh., PA PPN 1398	
OBJEKT:	PROJEKTNI SODELAVEC:	
MUZEJ KUPINARSTVA	Andreja Ostanek, mag. inž. arh.	
NAČRT:	MERILO:	VRSTA PROJEKTNE DOKUMENTACIJE:
PRIKAZ ZUNANJE UREDITVE	/	PZI
DATUM:	ŠT.PROJ.:	ŠT.LISTA
januar 2025	PD-6/24	14