

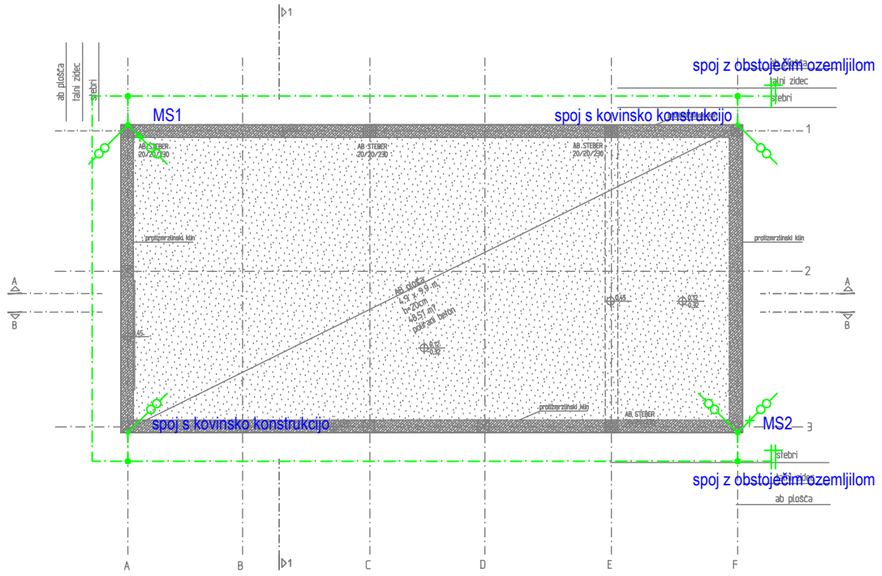


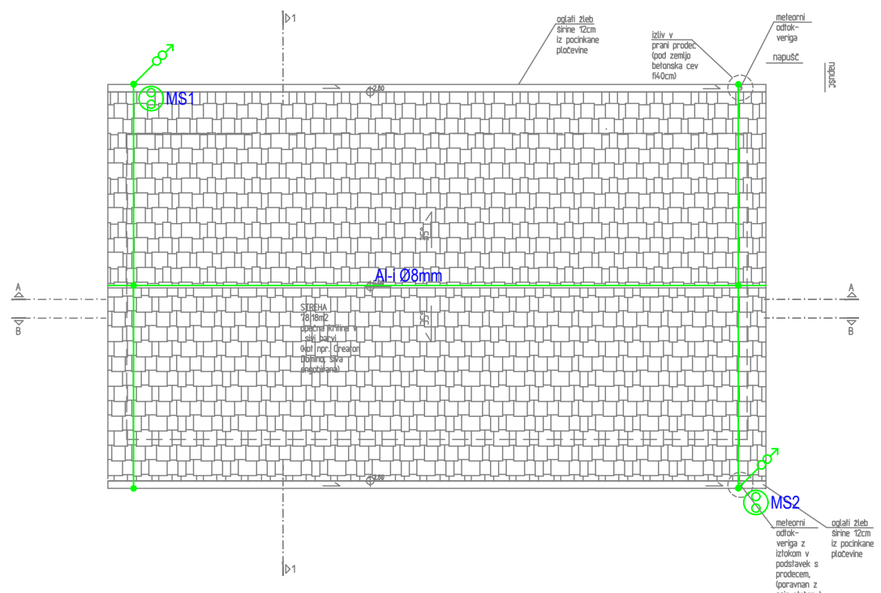

STRELOVOD

- Rf 35x3 mm
- FeZn 25x4mm
- odcep iz lovilnega voda
- odcep iz ozemljila (odvod)
- odcep iz ozemljila (pom.odv.)
- lovilni vod, Al Ø8mm
- merilni spoj
- spoj

investitor:	OBČINA TURNIŠČE Ulica Štefana Kovača 73, 9224 Turnišče		
projektant načrta:	ELM d.o.o. Slomškova ul.41, 9000 Murska Sobota		
naziv gradnje:	MUZEJ KUPINARSTVA		
vodja projekta:	TADEJA MADJAR STAJNKO, univ.dipl.inž.arh. ZAPS A-1398		
pooblaščeni inženir:	ALEŠ MATUŠ, univ.dipl.inž.el. E-0099		
sodelavci:	MIRAN LOPERT, el.teh.		
strokovno področje načrta:	3. NAČRT ELEKTROTEHNIKE		
načrt:	TLORIS TEMELJEV IN STREHE		
merilo:	1:100	številka projekta:	PD-6/24
vrsta dokumentacije:	PZI	številka načrta:	EL-03/25
datum:	01.2025	številka lista:	P1.1
sprememba:		datum:	

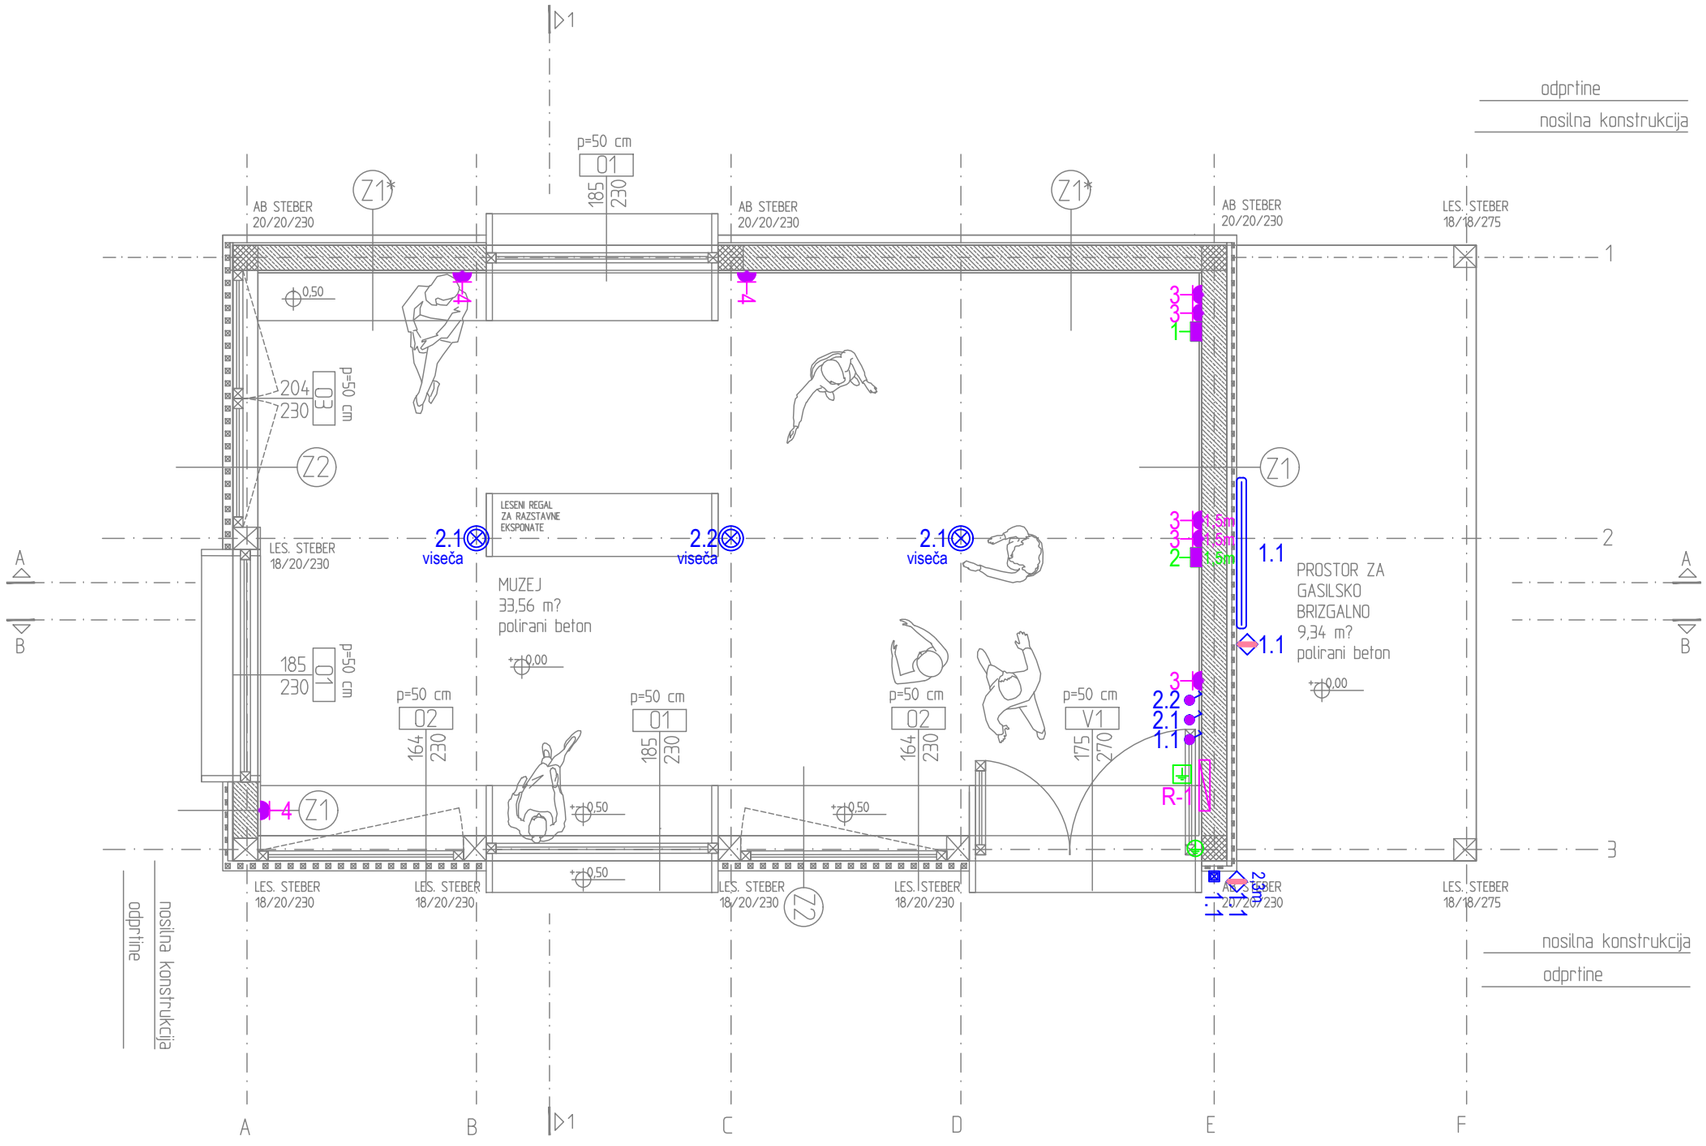

RAZSVETLJAVA

OPOMBA: pred naročilom svetil tipe uskladiti z investitorjem oz. arhitektom notranje opreme

- stenska svetilka
- viseča svetilka
- stenska svetilka
- podometno stikalo
- nadometni 180° IR senzor, IP44

MOČ, TK

- podometna vtičnica, 1f
- podometna vtičnica s pokrovom, 1f
- energetski podometni stikalni blok
- razvodnica za izenačitev potencialov
- izenačitev potenciala
- podometna TK vtičnica, 1xRJ45

investitor:	OBČINA TURNIŠČE Ulica Štefana Kovača 73, 9224 Turnišče		
projektant načrta:	ELM d.o.o. Slomškova ul.41, 9000 Murska Sobota		
naziv gradnje:	MUZEJ KUPINARSTVA		
vodja projekta:	TADEJA MADJAR STAJNKO, univ.dipl.inž.arh. ZAPS A-1398		
pooblaščeni inženir:	ALEŠ MATUŠ, univ.dipl.inž.el. E-0099		
sodelavci:	MIRAN LOPERT, el.teh.		
strokovno področje načrta:	3. NAČRT ELEKTROTEHNIKE		
načrt:	TLORIS PRITLIČJA		
merilo:	1:50	številka projekta:	PD-6/24
vrsta dokumentacije:	PZI	številka načrta:	EL-03/25
datum:	01.2025	številka lista:	P1.2
sprememba:		datum:	