

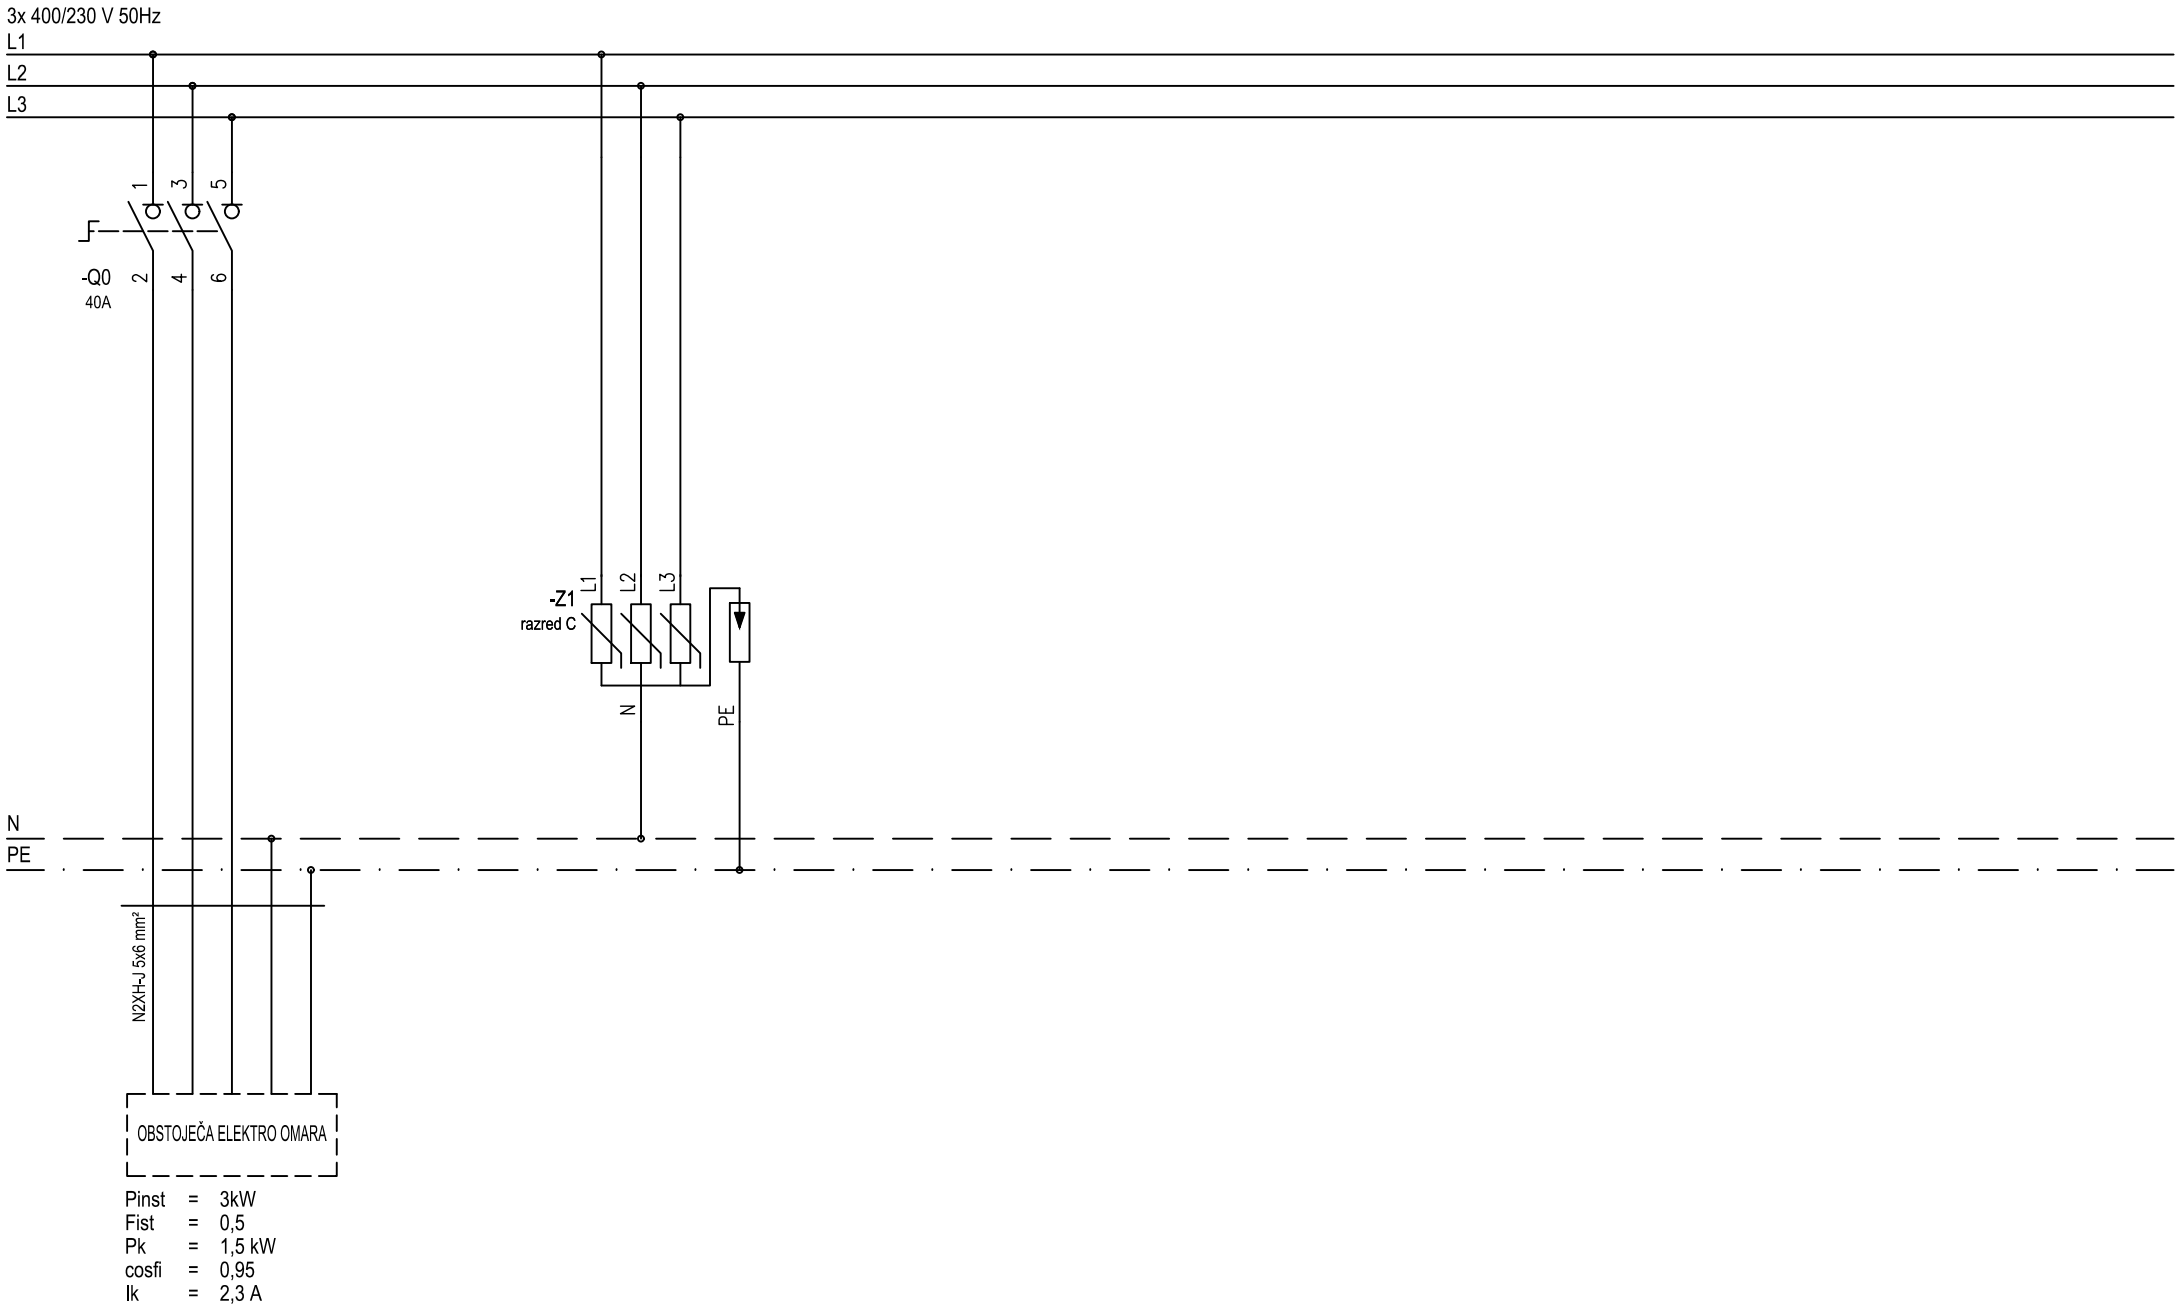


datum:	01.2025	E-0099	projektant načrta: ELM d.o.o. Slomškova ulica 41, 9000 Murska Sobota		investitor in naziv gradnje: OBČINA TURNIŠČE Ulica Štefana Kovača 73, 9224 Turnišče MUZEJ KUPINARSTVA	naziv: R-1	faza projekta: PZI	ime datoteke: muzrj Kupinarstva SB PZI
pooblaščeni inženir:	Aleš Matuš, univ.dipl.inž.el.							merilo: / list.št. P2.1
sodelavec:	Miran Lopert el.teh.					vrsta načrta: tripolna shema		sistem zaščite: / stran: 1
sprememba:			št. projekta: PD-6/24	št. načrta: EL-03/25				od: 2 strani

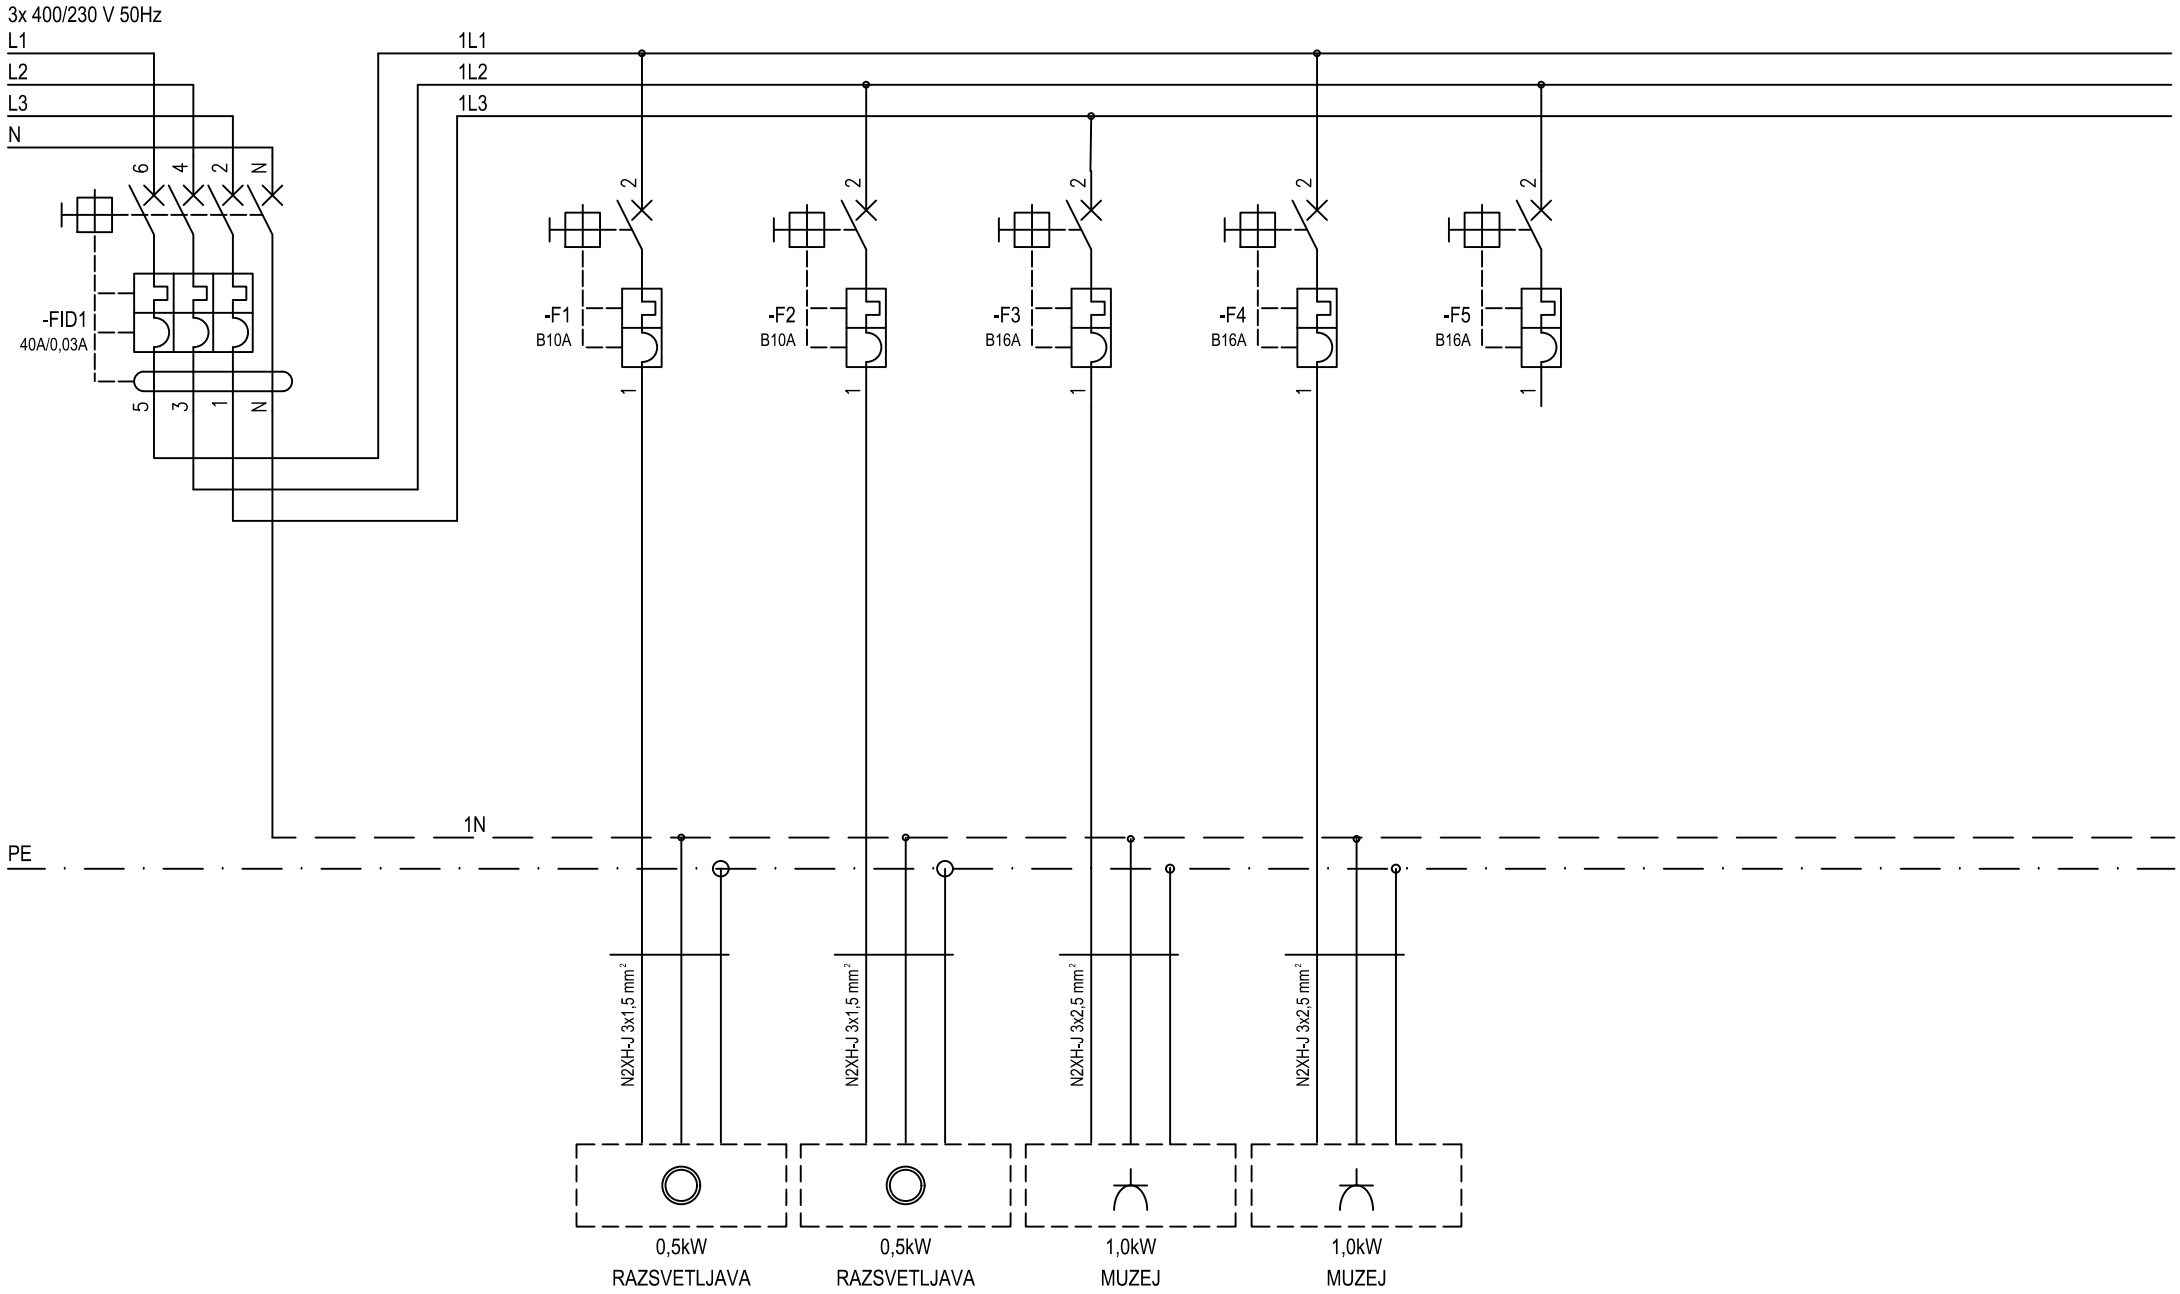

datum:	01.2025	E-0099	projektant načrta: ELM d.o.o. Slomškova ulica 41, 9000 Murska Sobota	investitor in naziv gradnje: OBČINA TURNIŠČE Ulica Štefana Kovača 73, 9224 Turnišče MUZEJ KUPINARSTVA	naziv: R-1	faza projekta: PZI	ime datoteke: muzrj Kupinarstva SB PZI
pooblaščeni inženir:	Aleš Matuš, univ.dipl.inž.el.						merilo: / list.št. P2.1
sodelavec:	Miran Lopert el.teh.				vrsta načrta: tripolna shema		sistem zaščite: / stran: 2
sprememba:			št. projekta: PD-6/24 št. načrta: EL-03/25				od: 2 strani

0	1	2	3	4	5	6	7	8	9

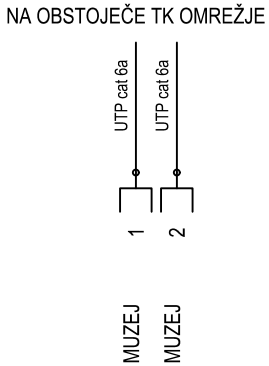

datum:	01.2025	E-0099	projektant načrta: ELM d.o.o. Slomškova ulica 41, 9000 Murska Sobota		investitor in naziv gradnje: OBČINA TURNIŠČE Ulica Štefana Kovača 73, 9224 Turnišče MUZEJ KUPINARSTVA	naziv: TK omrežje	faza projekta: PZI	ime datoteke: muzrj Kupinarstva SB PZI	
pooblaščeni inženir:	Aleš Matuš, univ.dipl.inž.el.							merilo:	list.št. P3.1
sodelavec:	Miran Lopert el.teh.					vrsta načrta:		sistem zaščite:	stran: 1
sprememba:			št. projekta: PD-6/24	št. načrta: EL-03/25					od: 1 strani