
SITUACIJA METEORNE ODVODNJE - OBNOVA CESTIŠČA S PLOČNIKOM

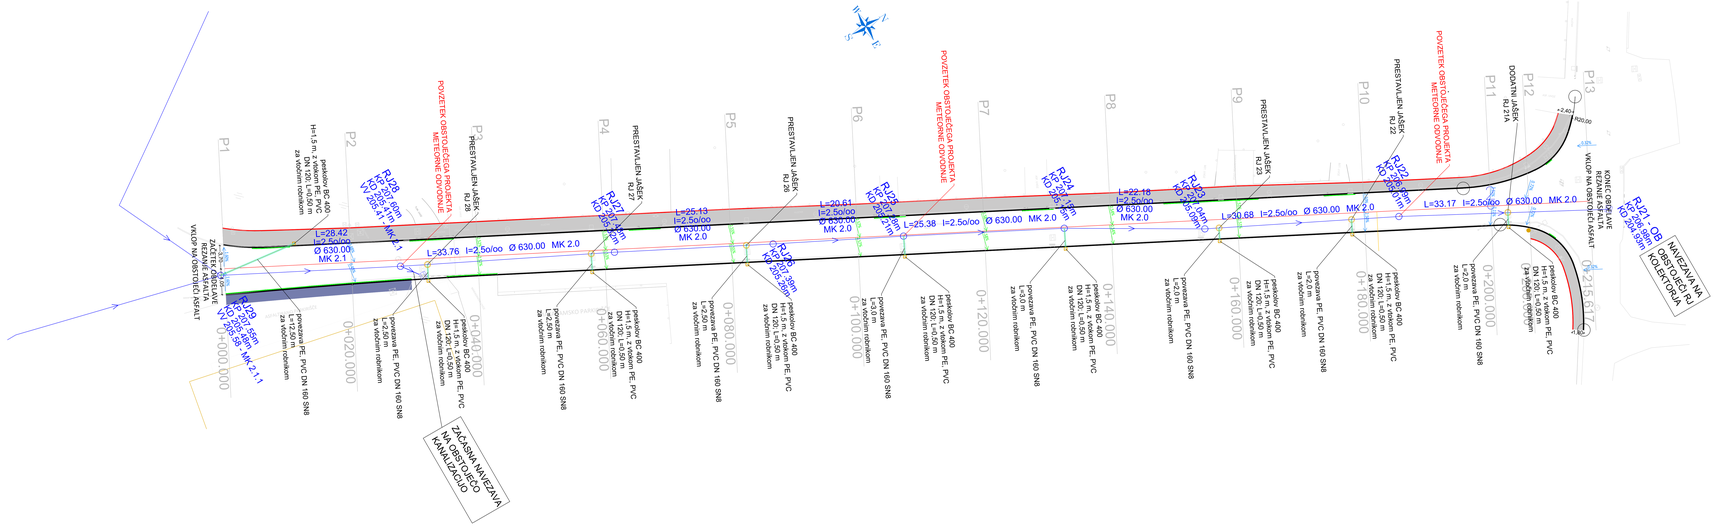

IPG INŽENIRING, PROJEKTIRANJE, GRADNJA IGOR PIVEC s.p. Partizanska ceta 42, 9250 Gornja Radgona		INVESTITOR: OBČINA GORNJA RADGONA Partizanska cesta 13 9250 Gornja Radgona		OBJEKT: SANACIJA KANALIZACIJSKEGA OMREŽJA V CIRIL - METODOVI CESTI V GORNJI RADGONI	
		NAROČNIK: OBČINA GORNJA RADGONA Partizanska cesta 13 9250 Gornja Radgona		NAČRT: S PODROČJA GRADBENIŠTVA	
Odgovorni vodja projekta Igor Pivec IZS G 2693		Odgovorni projektant faze Igor Pivec, udig, IZS G 2693		Številka projekta: 40 - 2 / 2023 - IZN	
Projektanti: Igor Pivec, univ. dipl. inž. grad.		VRSTA: IZN	Datum: april 2023	Merilo: 1:500	Faza: GRAD.	List: I2