
# KOLIČBENA SITUACIJA - OBNOVA CESTIŠČA S PLOČNIKOM

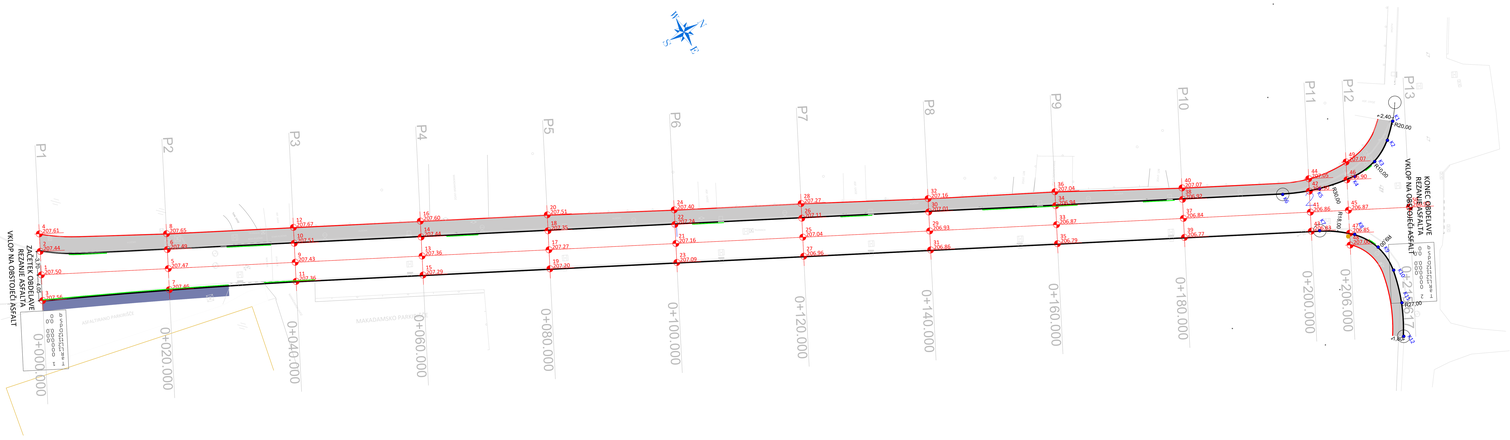


## LEGENDA ŠRAFURE

- ZNIŽAN ROBNIK
- BREŽINA VKOP
- JEKLENA VARNOSTNA OGRAJA
- PLOČNIK
- NOV ASFALT - DOASFALTIRANO
- ROBNIK 15/25/100
- BETONSKA OBROBA 10/20/100

IPG

INŽENIRING, PROJEKTIRANJE, GRADNJA
IGOR PIVEC s.p.
Partizanska cesta 42, 9250 Gornja Radgona

| INVESTITOR: | OBJEKT: |
|---|---|
| OBČINA GORNJA RADGONA<br>Partizanska cesta 13<br>9250 Gornja Radgona | SANACIJA KANALIZACIJSKEGA OMREŽJA<br>V CIRIL - METODOVI CESTI<br>V GORNJI RADGONI |
| NAROČNIK: | NAČRT: |
| OBČINA GORNJA RADGONA<br>Partizanska cesta 13<br>9250 Gornja Radgona | S PODROČJA GRADBENIŠTVA |

| Odgovorni vodja projekta | Odgovorni projektant faze | Številka projekta: |
|---|---|---|
| Igor Pivec IZS G 2693 | Igor Pivec, udig. IZS G 2693 | 40 - 2 / 2023 - IZN |

| Projektanti: | VRSTA: | Datum: | Merilo: | Faza: | List: |
|---|---|---|---|---|---|
| Igor Pivec, univ. dipl. inž. grad. | IZN | april 2023 | 1:500 | GRAD. | I3 |