
KARAKTERISTIČNI PROFIL

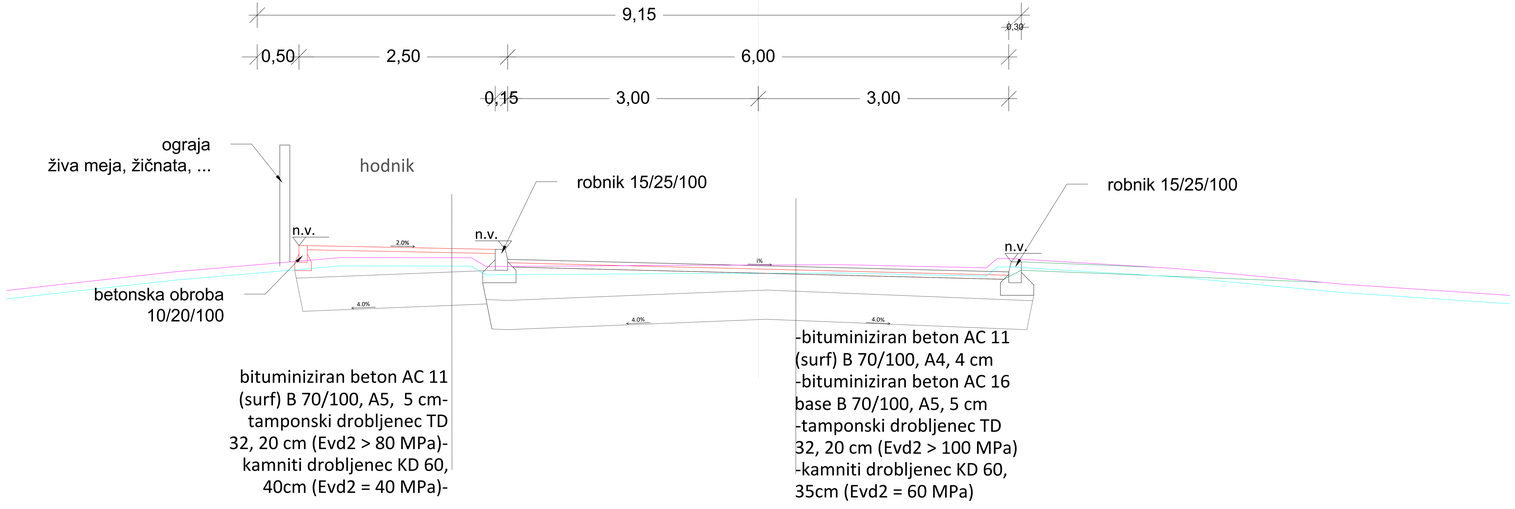

KARAKTERISTIČNI PROFIL
OBNOVA CESTIŠČA S PLOČNIKOM

LEGENDA ŠRAFURE

- ZNIŽAN ROBNIK
- BREŽINA VKOP
- JEKLENA VARNOSTNA OGRAJA
- PLOČNIK
- NOV ASFALT - DOASFALTIRANO
- ROBNIK 15/25/100
- BETONSKA OBROBA 10/20/100

IPG
INŽENIRING, PROJEKTIRANJE, GRADNJA
IGOR PIVEC s.p.
Partizanska ceta 42, 9250 Gornja Radgona

INVESTITOR:	OBJEKT:
OBČINA GORNJA RADGONA Partizanska cesta 13 9250 Gornja Radgona	SANACIJA KANALIZACIJSKEGA OMREŽJA V CIRIL - METODOVI CESTI V GORNJI RADGONI
NAROČNIK:	NAČRT:
OBČINA GORNJA RADGONA Partizanska cesta 13 9250 Gornja Radgona	S PODROČJA GRADBENIŠTVA

Odgovorni vodja projekta	Odgovorni projektant faze	Številka projekta:
Igor Pivec IZS G 2693	Igor Pivec, udig, IZS G 2693	40 - 2 / 2023 - IZN

Projektanti:	VRSTA:	Datum:	Merilo:	Faza:	List:
Igor Pivec, univ. dipl. inž. grad.	IZN	april 2023	1:50	GRAD.	I6