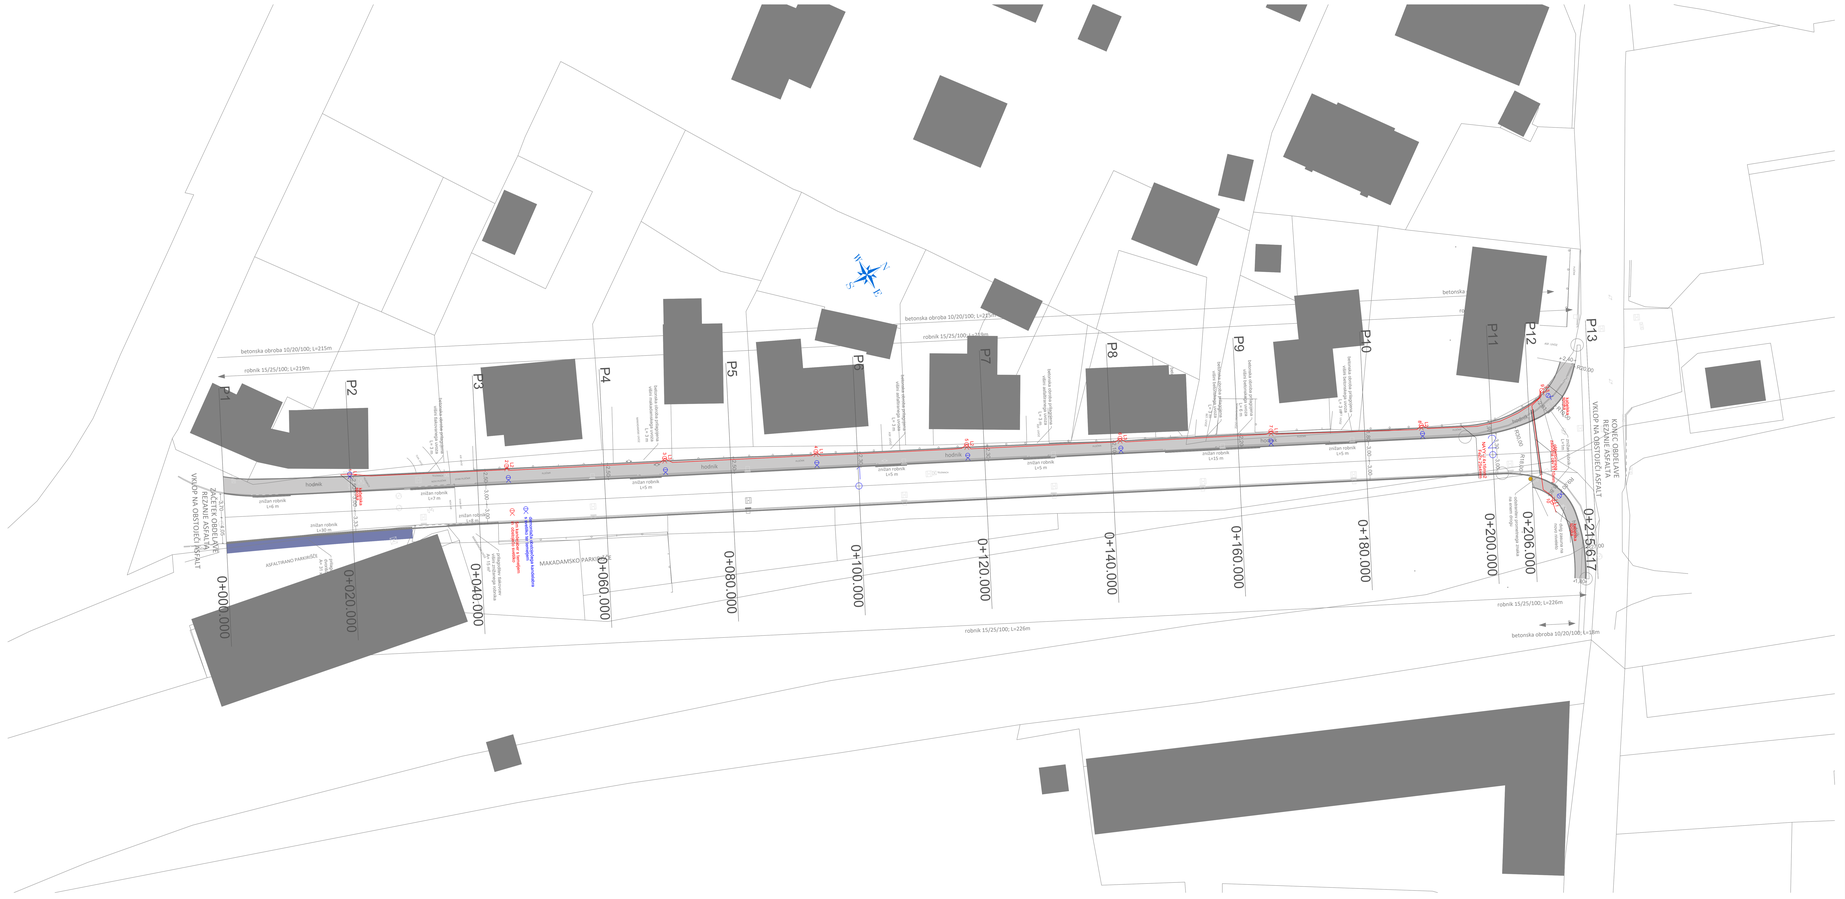


GRADBENA SITUACIJA - OBNOVA CESTIŠČA S PLOČNIKOM

LEGENDA ŠRAFURE

- ZNIŽAN ROBNIK
- BREŽINA VKOP
- JEKLENA VARNOSTNA OGRAJA
- PLOČNIK
- NOV ASFALT - DOASFALTIRANO
- ROBNIK 15/25/100
- BETONSKA OBROBA 10/20/100

IPG

INŽENIRING, PROJEKTIRANJE, GRADNJA
IGOR PIVEC s.p.
Partizanska ceta 42, 9250 Gornja Radgona

INVESTITOR:		OBJEKT:			
OBČINA GORNJA RADGONA Partizanska cesta 13 9250 Gornja Radgona		SANACIJA KANALIZACIJSKEGA OMREŽJA V ČIRIL - METODOVI CESTI V GORNJI RADGONI			
NAROČNIK:		NAČRT:			
OBČINA GORNJA RADGONA Partizanska cesta 13 9250 Gornja Radgona		S PODROČJA GRADBENIŠTVA			
Odgovorni vodja projekta	Odgovorni projektant faze	Številka projekta:			
Igor Pivec IZS G 2693	Gregor Wolf, udie	40 - 2 / 2023 - IZN-E			
	VRSTA:	Datum:	Merilo:	Faza:	List:
Projektanti:	IZN	april 2023	1:500	GRAD.	I 1E
Igor Pivec, univ. dipl. inž. grad.					