
AC&P
095-25 Plaz Štaudeker\Pregledna situacija1.dwg

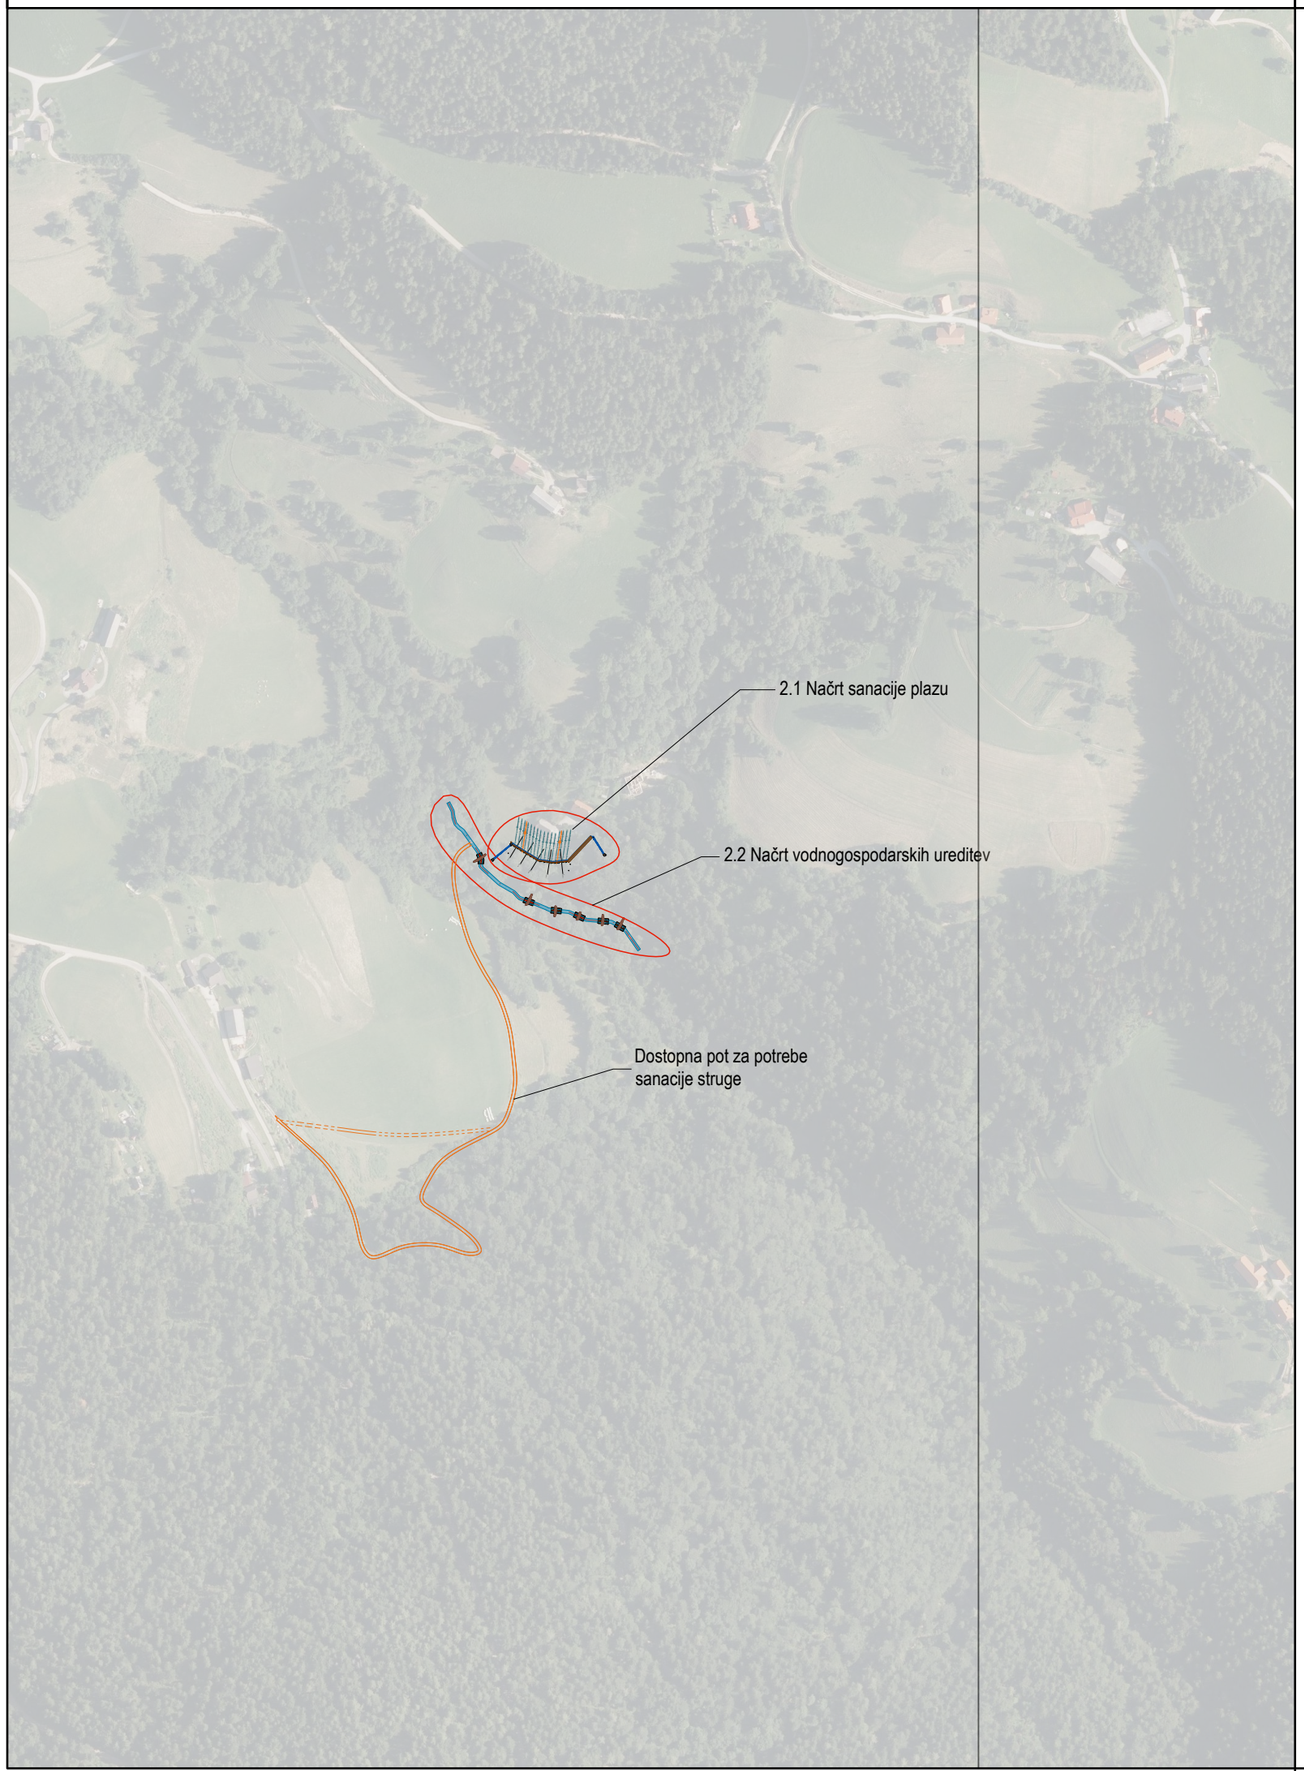

0.420 x 0.297 = 0.125 m2

Sanacija GC 116094 – Cesta Zabernik–Opvazova bajta, plaz "Štaudeker" (ID 1447261)

01 PREGLEDNA SITUACIJA
Pregledna situacija sanacije plazu

merilo: 1 : 5000

OBČINA RAVNE NA KOROŠKEM, GAČNIKOVA POT 5, 2390 RAVNE NA KOROŠKEM

AC&P inženirski biro d.o.o.
podjetje za geotehniko, infrastrukturo in raziskave
tovarniška c. 26, 5270 ajdovščina | +386(0)5 8500740 | info@acap.si

vodja projekta:	ANDRAŽ CEKET, univ.dipl.inž.grad.	IZS PI G-2435
pooblaščeni inženir:	ANDRAŽ CEKET, univ.dipl.inž.grad.	IZS PI G-2435
izdelal:	LARA ANŽIČ, mag.inž.geotehnol.	.
investitor:	OBČINA RAVNE NA KOROŠKEM, Gačnikova pot 5, 2390 Ravne na Koroškem	
vrsta projekta:	PZI	
vrsta načrta:	2.1 Načrt sanacije plazu	
naziv objekta:	Sanacija GC 116094 – Cesta Zabernik–Opvazova bajta, plaz "Štaudeker" (ID 1447261)	
vsebina risbe:	01 PREGLEDNA SITUACIJA Pregledna situacija sanacije plazu	

datum:	št. projekta:	št. načrta:	merilo:	št. risbe:
01.2026	095-25	095-25-21	1 : 5000	**G.201**