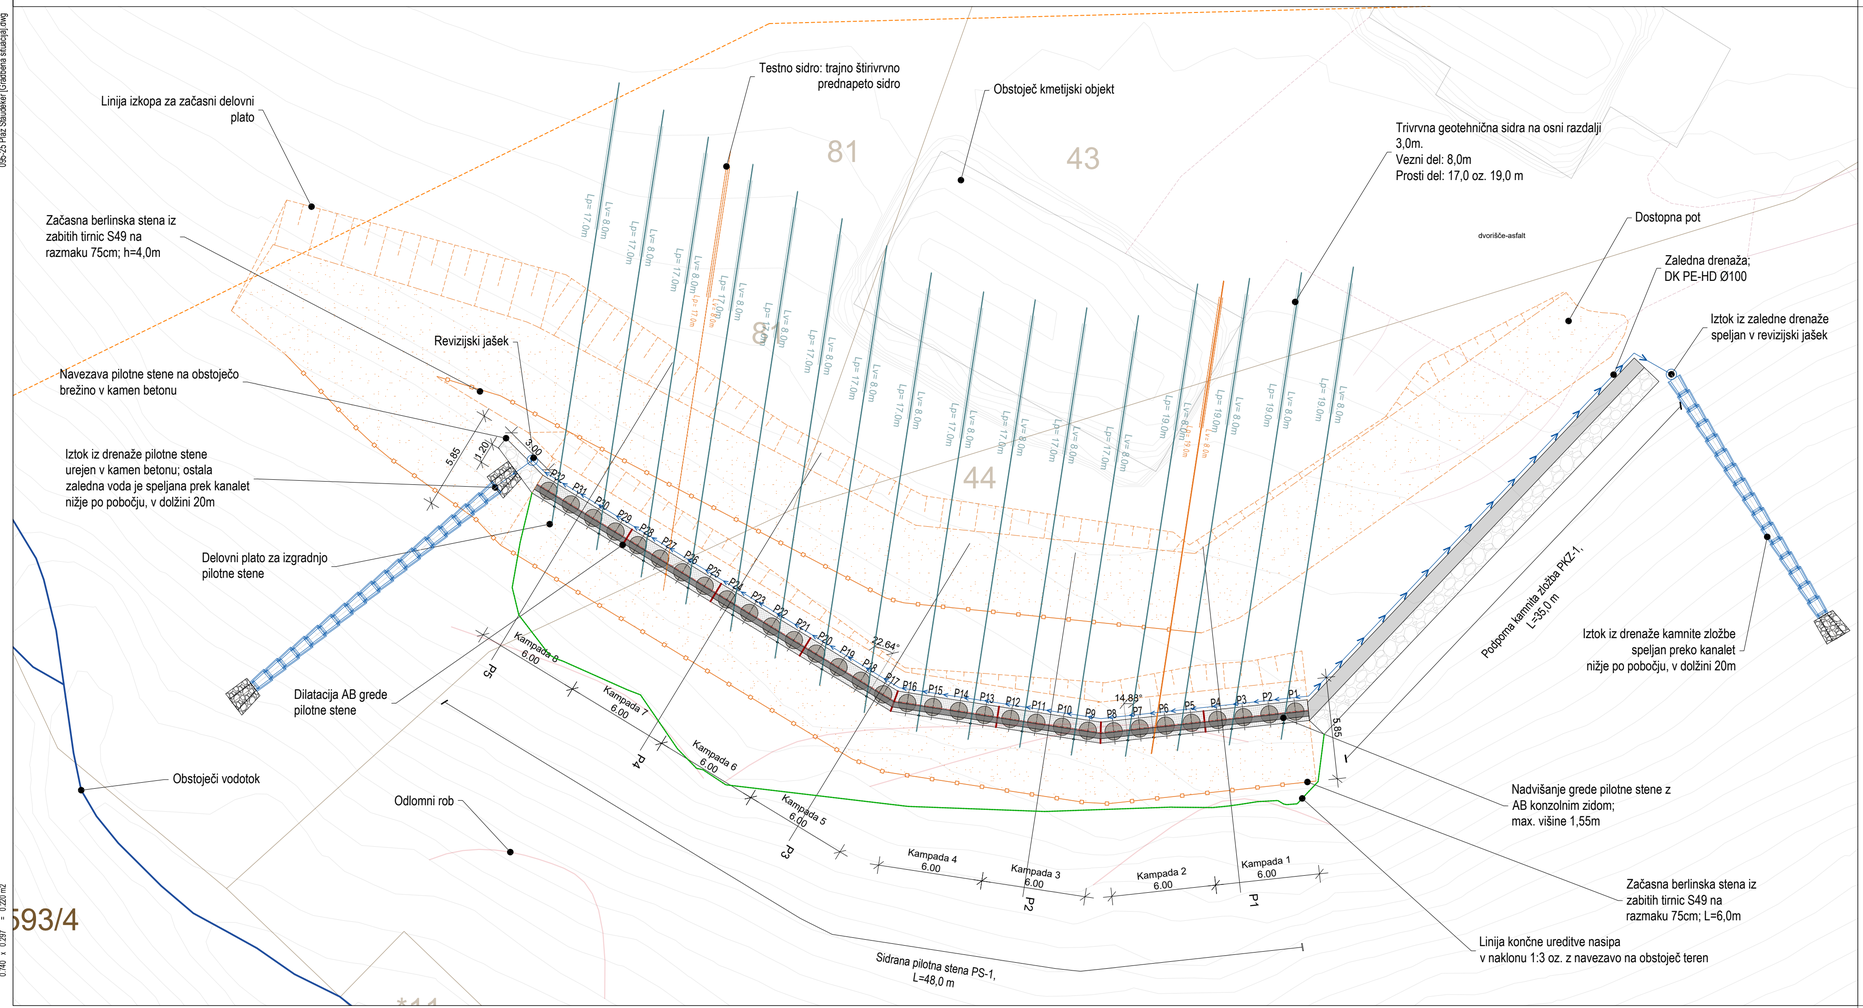


Sanacija GC 116094 – Cesta Zabernik–Opvazova bajta, plaz "Štaudeker" (ID 1447261)

02 GRADBENA SITUACIJA
Gradbena situacija pilotne stene PS-1

merilo: 1 : 500

OBČINA RAVNE NA KOROŠKEM, GAČNIKOVA POT 5, 2390 RAVNE NA KOROŠKEM

AC&P inženirski biro d.o.o.
podjetje za geotehniko, infrastrukturo in raziskave
tovarniška c. 26, 5270 ajdovščina | +386(0)5 8500740 | info@acap.si

vodja projekta:	ANDRAŽ CEKET, univ.dipl.inž.grad.	IZS PI G-2435
pooblaščeni inženir:	ANDRAŽ CEKET, univ.dipl.inž.grad.	IZS PI G-2435
izdelal:	LARA ANŽIČ, mag.inž.geotehnol.	.
investitor:	Občina Ravne na Koroškem, Gačnikova pot 5, 2390 Ravne na Koroškem	
vrsta projekta:	PZI	
vrsta načrta:	2.1 Načrt sanacije plazu	
naziv objekta:	Sanacija GC 116094 – Cesta Zabernik–Opvazova bajta, plaz "Štaudeker" (ID 1447261)	
vsebina risbe:	02 GRADBENA SITUACIJA Gradbena situacija pilotne stene PS-1	

datum:	št. projekta:	št. načrta:	merilo:	št. risbe:
01.2026	095-25	095-25-21	1 : 500	**G.202**

AC&P
095-25 Plaz Štaudeker [Gradbena situacija].dwg
0.740 x 0.297 = 0.220 m2