
AB PILOT fi100cm poz. 1-10, L=11,50m - 16,00m, kd 32

glavna armatura 12×fi25mm

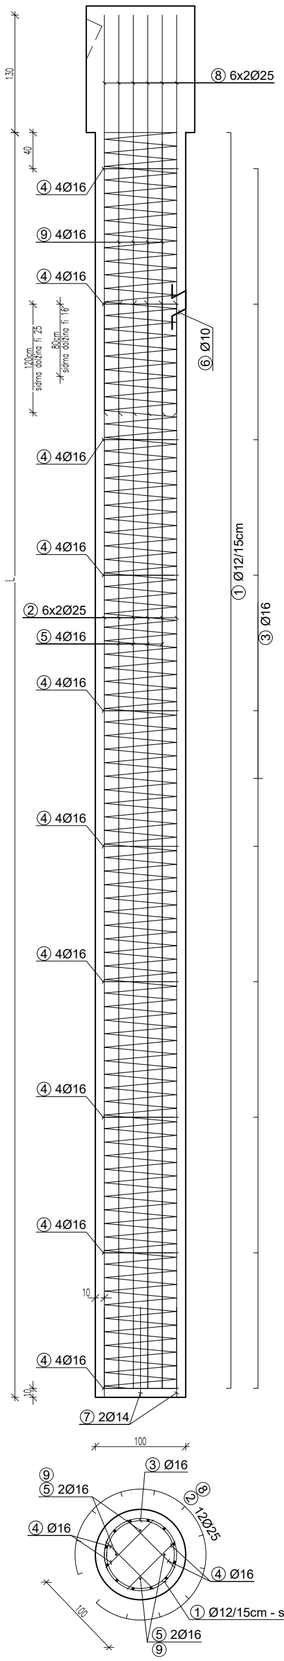

⑥ Ø10 - 4kd ob poz. 3

Palice - specifikacija				
ozn	oblika in mere [cm]	Ø	L [m]	n [kos]
AB pilot fi100cm poz. 1-10, L=1150 - 1600cm (32 kos)				
1	80, 15, 15, L - 0,10m	12	7356,78	
2	1200cm	25	4608,00	
3	75, 50, L=2.86m	16		282
4	75	16		1128
5	L - 0,10m (piloti 9 in 10) 1200cm (piloti 1 - 8)	16	1527,60	
6	20, 15, 15, 15, 15	10		1128
7	100, 80, 100	14		64
8	L -10cm - 1200cm + 120cm + 130cm	25	1537,20	
9	L - 10cm - 1200cm + 80cm - 10cm	16	296,40	

glavna armatura 12× fi25mm

AB PILOT Φ 100cm	št.	dolžina L (m)	Armatura poz. 1 (m)	Armatura poz. 2 (m)	Armatura poz. 3 (kos)	Armatura poz. 4 (kos)	Armatura poz. 5 (m)	Armatura poz. 6 (kos)	Armatura poz. 7 (kos)	Armatura poz. 8 (m)	Armatura poz. 9 (m)
1	**5**	16,00	1.335,70	720,00	50	200	240,00	200	10	384,00	92,00
2	**3**	15,50	776,25	432,00	30	120	144,00	120	6	212,40	49,20
3	**2**	15,00	500,72	288,00	20	80	96,00	80	4	129,60	28,80
4	**2**	14,50	483,92	288,00	18	72	96,00	72	4	117,60	24,80
5	**3**	14,00	700,71	432,00	27	108	144,00	108	6	158,40	31,20
6	**4**	13,50	900,72	576,00	36	144	192,00	144	8	187,20	33,60
7	**3**	13,00	650,37	432,00	24	96	144,00	96	6	122,40	19,20
8	**4**	12,50	833,56	576,00	32	128	192,00	128	8	139,20	17,60
9	**3**	12,00	600,00	432,00	24	96	142,80	96	6	86,40	
10	**3**	11,50	574,83	432,00	21	84	136,80	84	6		
skupaj	**32**		**7.356,78**	**4.608,00**	**282**	**1128**	**1.527,60**	**1128**	**64**	**1.537,20**	**296,40**

Palice - izvleček			
Ø [mm]	L×n [m]	Teža enote [kg/m']	Teža [kg]
S500, Ø <= 12 mm			
10	947.52	0.64	604.52
12	7356.78	0.92	6768.24
Skupaj (S500, Ø <= 12 mm)			7372.76
S500, Ø > 12 mm			
14	179.20	1.24	222.57
16	3372.12	1.62	5466.21
25	6145.20	3.95	24279.69
Skupaj (S500, Ø > 12 mm)			29968.46
Skupaj			37341.21

GalG
ARM_piloti 100.dwg

0.570 x 0.446 = 0.254 m2

Sanacija GC 116094 – Cesta Zabernik–Opvazova bajta, plaz "Štaudeker" (ID 1447261)

71 ARMATURNE RISBE
Armaturna risba pilota fi100

merilo: 1 : 50

MATERIALI			
	ELEMENT	MATERIAL	ZAŠČITNA PLAST
BETON	podložni beton	C 8/10 X0	
	pilot	C 30/37 XC2 XF2 PV–I Dmax16 S4	10,0 cm
	greda, krona	C 30/37 XC3 XD2 XF4 PV–II Dmax16	5,0 cm
	robni venec	C 35/45 XC4 XD3 XF4 PV–III Dmax16	4,5 cm
ARMATURA	palice	B 500B	

OBČINA RAVNE NA KOROŠKEM, GAČNIKOVA POT 5, 2390 RAVNE NA KOROŠKEM

AC&P inženirski biro d.o.o.
podjetje za geotehniko, infrastrukturo in raziskave
tovarniška c. 26, 5270 ajdovščina | +386(0)5 8500740 | info@acap.si

vodja projekta:	ANDRAŽ CEKET, univ.dipl.inž.grad.	IZS PI G-2435
pooblaščeni inženir:	ANDRAŽ CEKET, univ.dipl.inž.grad.	IZS PI G-2435
izdelal:	GAL GRADIČ	.
investitor:	OBČINA RAVNE NA KOROŠKEM, Gačnikova pot 5, 2390 Ravne na Koroškem	
vrsta projekta:	PZI	
vrsta načrta:	2.1 Načrt sanacije plazu	
naziv objekta:	Sanacija GC 116094 – Cesta Zabernik–Opvazova bajta, plaz "Štaudeker" (ID 1447261)	
vsebina risbe:	71 ARMATURNE RISBE Armaturna risba pilota fi100	

datum:	št. projekta:	št. načrta:	merilo:	št. risbe:
01.2026	095-25	095-25-21	1 : 50	**G.271.1**