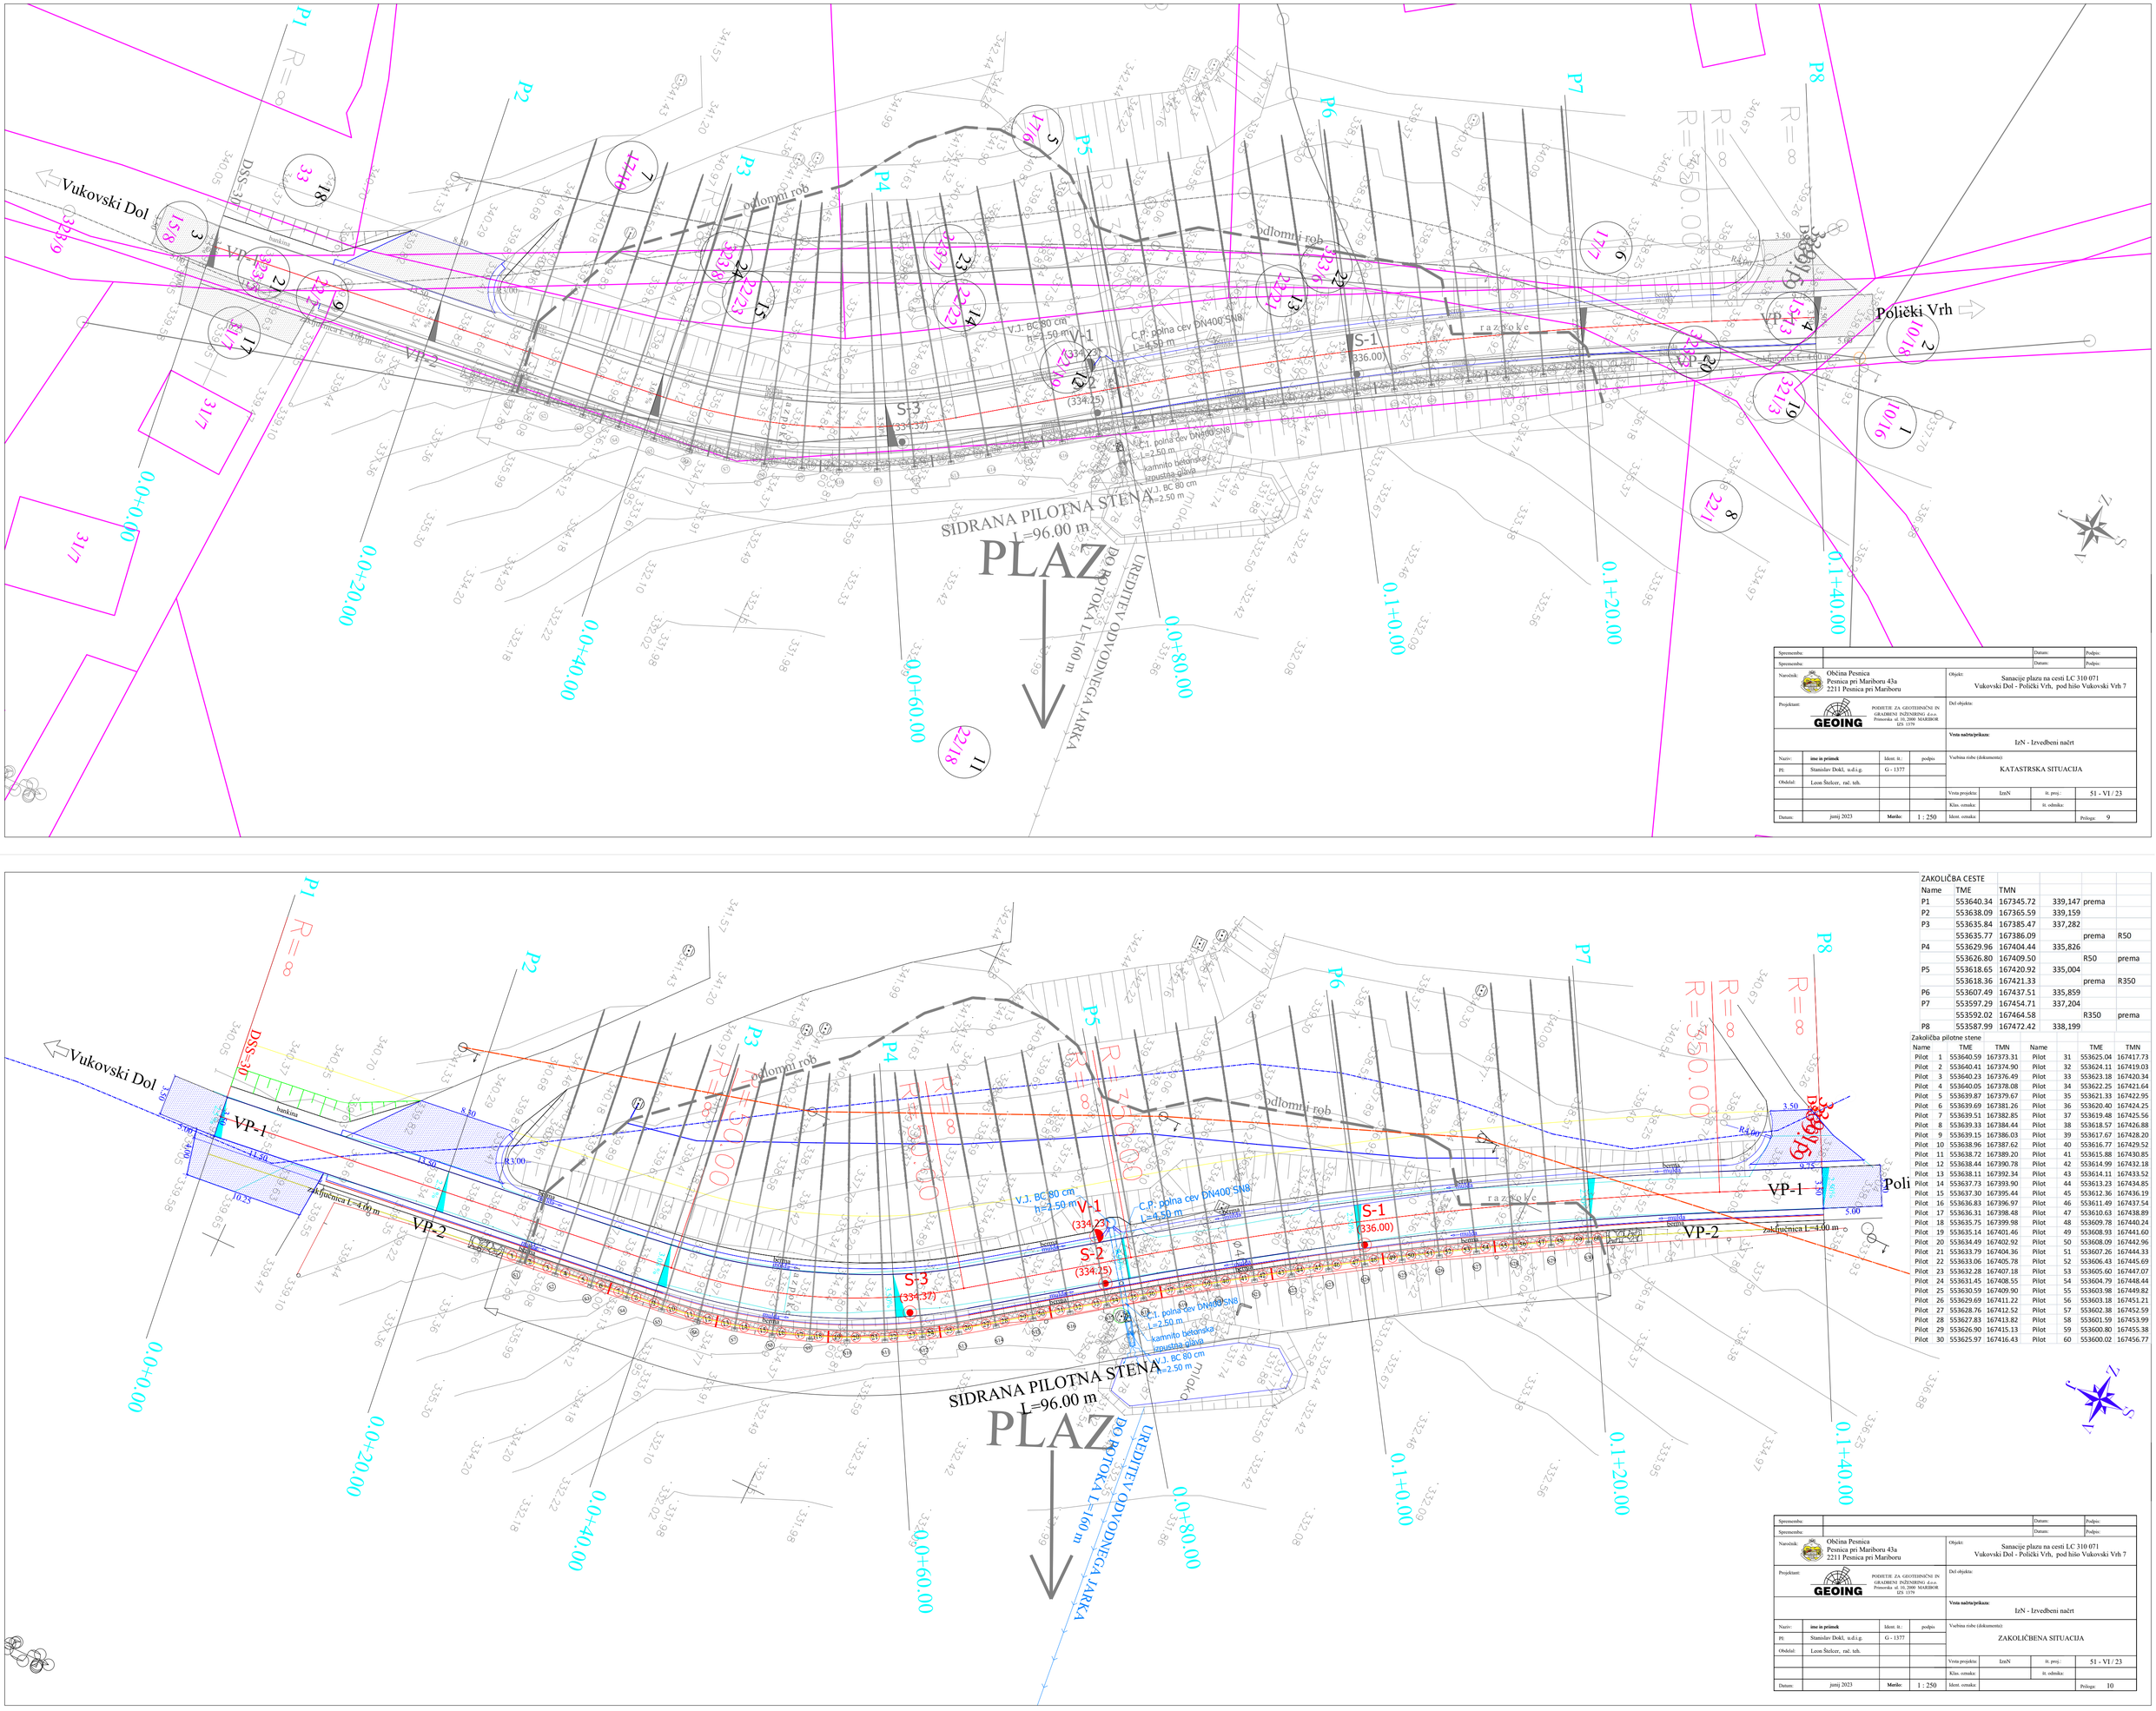


Spremenba:				Datum:	Podpis:
Spremenba:				Datum:	Podpis:
Naročnik:	Občina Pesnica Pesnica pri Mariboru 43a 2211 Pesnica pri Mariboru			Objekt:	Sanacija plazu na cesti LC 310 071 Vukovski Dol - Poličiki Vrh, pod hišo Vukovski Vrh 7
Projektant:	GEOING PODJETJE ZA GEOTEHNIČNI IN GRADBENI INŽENIRING d.o.o. Primorska ul. 10, 2000 MARIBOR ID. 1379			Del objekta:	
				Vrsta načrta/prikaza:	IzN - Izvedbeni načrt
Naziv:	ime in priimek	Ident. št.:	podpis:	Vsebina risbe (dokumenta):	KATASTRSKA SITUACIJA
PE	Stanislav Dokl, u.d.i.g.	G - 1377			
Odsdelal:	Leon Štelcer, rač. teh.				
				Vrsta projekta: IzvN	št. proj.: 51 - VI / 23
				Klas. oznaka:	št. odmika:
Datum:	junij 2023	Marilo	1 : 250	Ident. oznaka:	Priloga: 9

ZAKOLIČBA CESTE

Name	TME	TMN			
P1	553640.34	167345.72	339,147	prema	
P2	553638.09	167365.59	339,159		
P3	553635.84	167385.47	337,282		
	553635.77	167386.09		prema	R50
P4	553629.96	167404.44	335,826		
	553626.80	167409.50		R50	prema
P5	553618.65	167420.92	335,004		
	553618.36	167421.33		prema	R350
P6	553607.49	167437.51	335,859		
P7	553597.29	167454.71	337,204		
	553592.02	167464.58		R350	prema
P8	553587.99	167472.42	338,199		

Zakolička pilotne stene

Name	TME	TMN	Name	TME	TMN
Pilot 1	553640.59	167373.31	Pilot 31	553625.04	167417.73
Pilot 2	553640.41	167374.90	Pilot 32	553624.11	167419.03
Pilot 3	553640.23	167376.49	Pilot 33	553623.18	167420.34
Pilot 4	553640.05	167378.08	Pilot 34	553622.25	167421.64
Pilot 5	553639.87	167379.67	Pilot 35	553621.33	167422.95
Pilot 6	553639.69	167381.26	Pilot 36	553620.40	167424.25
Pilot 7	553639.51	167382.85	Pilot 37	553619.48	167425.56
Pilot 8	553639.33	167384.44	Pilot 38	553618.57	167426.88
Pilot 9	553639.15	167386.03	Pilot 39	553617.67	167428.20
Pilot 10	553638.96	167387.62	Pilot 40	553616.77	167429.52
Pilot 11	553638.72	167389.20	Pilot 41	553615.88	167430.85
Pilot 12	553638.44	167390.78	Pilot 42	553614.99	167432.18
Pilot 13	553638.11	167392.34	Pilot 43	553614.11	167433.52
Pilot 14	553637.73	167393.90	Pilot 44	553613.23	167434.85
Pilot 15	553637.30	167395.44	Pilot 45	553612.36	167436.19
Pilot 16	553636.83	167396.97	Pilot 46	553611.49	167437.54
Pilot 17	553636.31	167398.48	Pilot 47	553610.63	167438.89
Pilot 18	553635.75	167399.98	Pilot 48	553609.78	167440.24
Pilot 19	553635.14	167401.46	Pilot 49	553608.93	167441.60
Pilot 20	553634.49	167402.92	Pilot 50	553608.09	167442.96
Pilot 21	553633.79	167404.36	Pilot 51	553607.26	167444.33
Pilot 22	553633.06	167405.78	Pilot 52	553606.43	167445.69
Pilot 23	553632.28	167407.18	Pilot 53	553605.60	167447.07
Pilot 24	553631.45	167408.55	Pilot 54	553604.79	167448.44
Pilot 25	553630.59	167409.90	Pilot 55	553603.98	167449.82
Pilot 26	553629.69	167411.22	Pilot 56	553603.18	167451.21
Pilot 27	553628.76	167412.52	Pilot 57	553602.38	167452.59
Pilot 28	553627.83	167413.82	Pilot 58	553601.59	167453.99
Pilot 29	553626.90	167415.13	Pilot 59	553600.80	167455.38
Pilot 30	553625.97	167416.43	Pilot 60	553600.02	167456.77

Spremenba:				Datum:	Podpis:
Spremenba:				Datum:	Podpis:
Naročnik:	Občina Pesnica Pesnica pri Mariboru 43a 2211 Pesnica pri Mariboru			Objekt:	Sanacija plazu na cesti LC 310 071 Vukovski Dol - Poličiki Vrh, pod hišo Vukovski Vrh 7
Projektant:	GEOING PODJETJE ZA GEOTEHNIČNI IN GRADBENI INŽENIRING d.o.o. Primorska ul. 10, 2000 MARIBOR ID. 1379			Del objekta:	
				Vrsta načrta/prikaza:	IzN - Izvedbeni načrt
Naziv:	ime in priimek	Ident. št.:	podpis:	Vsebina risbe (dokumenta):	ZAKOLIČBENA SITUACIJA
PE	Stanislav Dokl, u.d.i.g.	G - 1377			
Odsdelal:	Leon Štelcer, rač. teh.				
				Vrsta projekta: IzvN	št. proj.: 51 - VI / 23
				Klas. oznaka:	št. odmika:
Datum:	junij 2023	Marilo	1 : 250	Ident. oznaka:	Priloga: 10