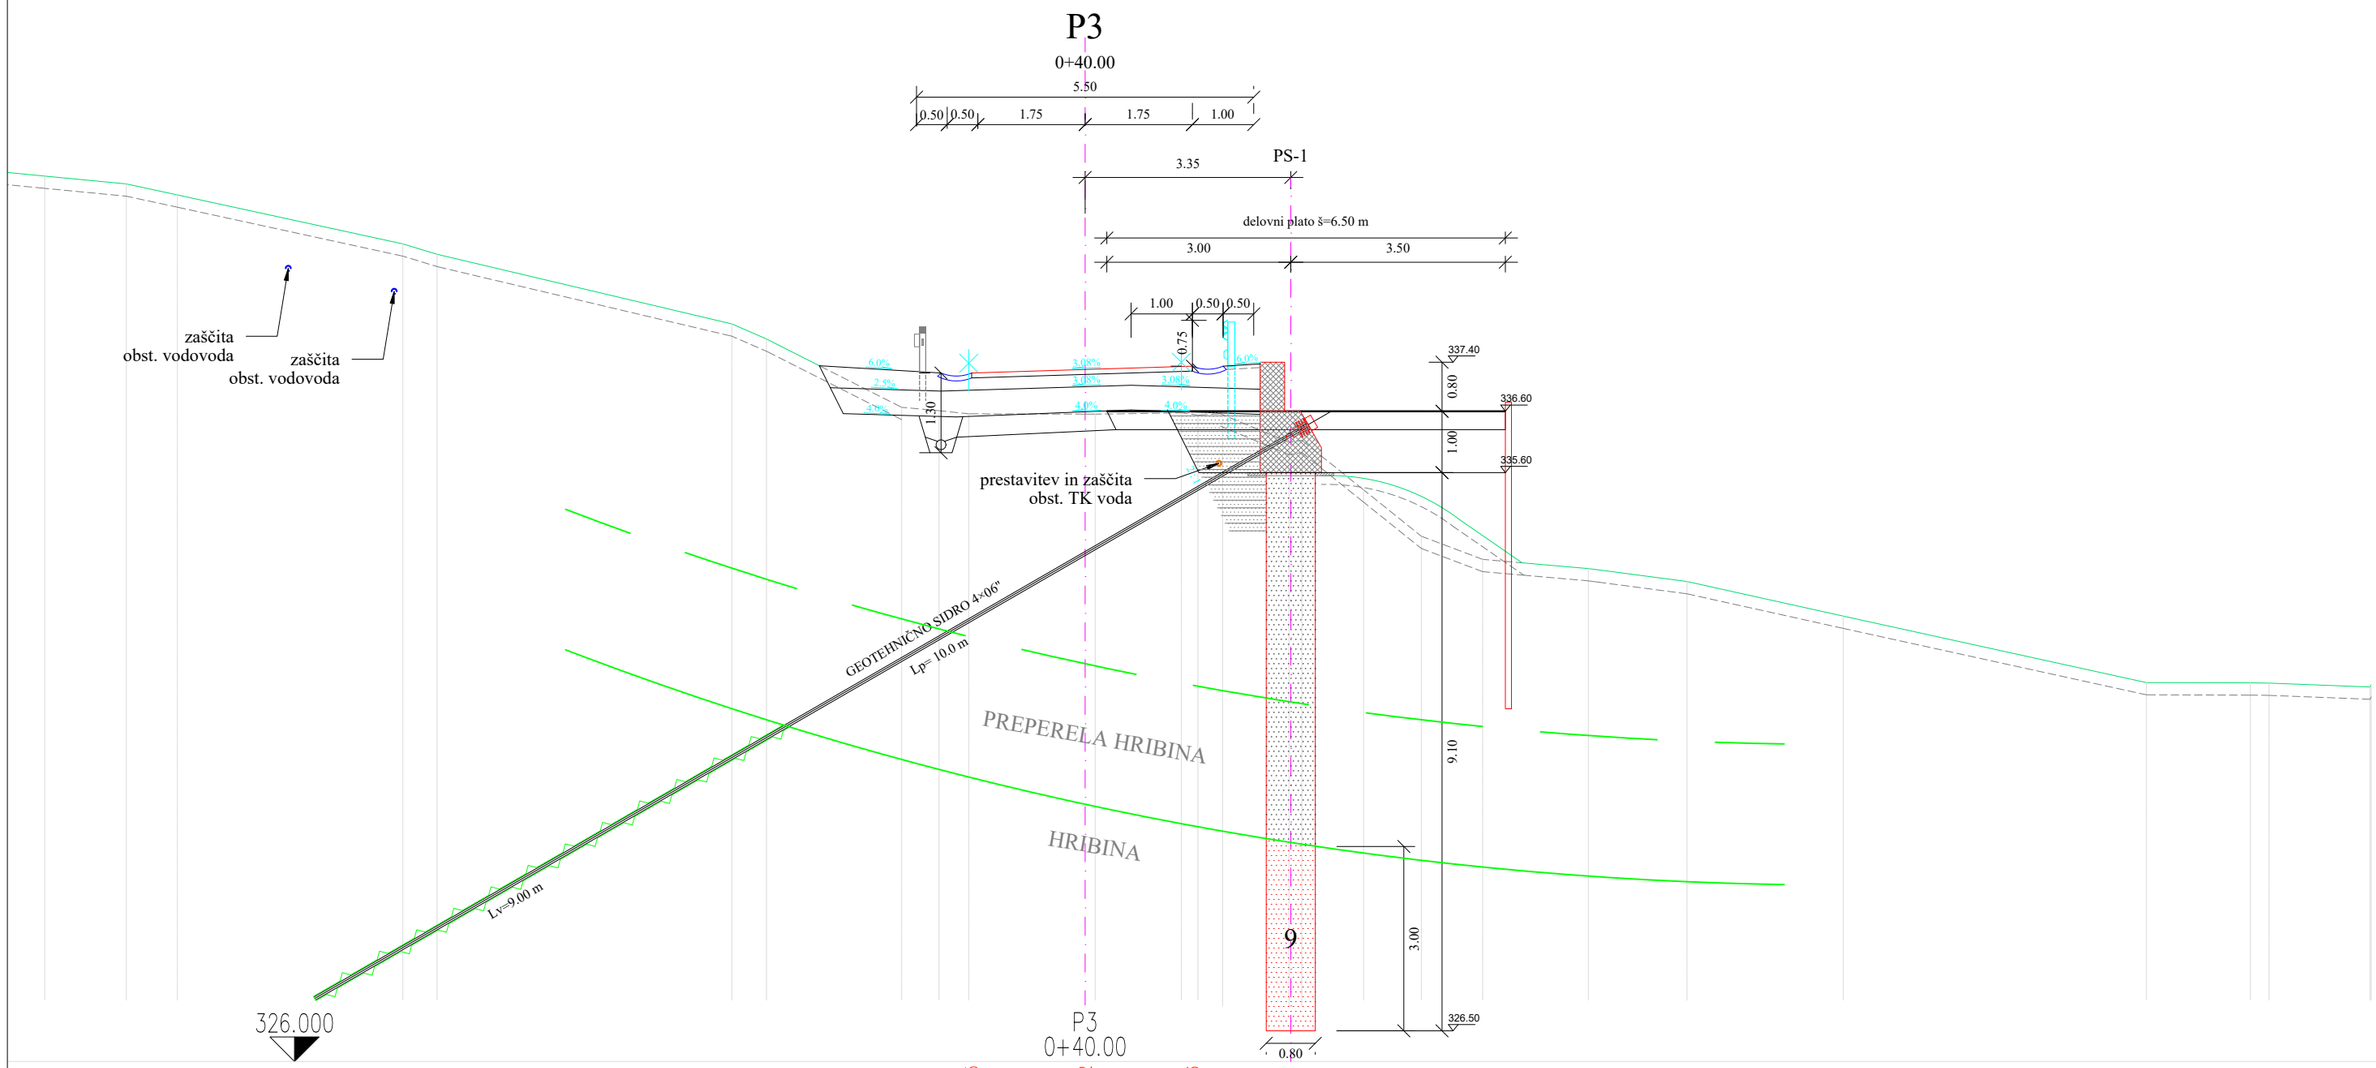


Sprememba:		Datum:	Podpis:
Sprememba:		Datum:	Podpis:

Naročnik: Občina Pesnica
Pesnica pri Mariboru 43a
2211 Pesnica pri Mariboru

Objekt: Sanacije plazu na cesti LC 310 071
Vukovski Dol - Polički Vrh, pod hišo Vukovski Vrh 7

Projektant: GEOING
PODJETJE ZA GEOTEHNIČNI IN GRADBENI INŽENIRING d.o.o.
Primorska ul. 10, 2000 MARIBOR
IZS 1379

Del objekta:

Vrsta načrta/prikaza: IzN - Izvedbeni načrt

Naziv:	ime in priimek	Ident. št.:	podpis
PI:	Stanislav Dokl, u.d.i.g.	G - 1377	
Obdelal:	Leon Štelcer, d.i.g.		

Vsebina risbe (dokumenta): PREČNI PREREZ SANACIJE P-3

Vrsta projekta:	IznN	št. proj.:	51 - VI / 23
Klas. oznaka:		št. odmika:	
Datum: junij 2023/dop. avgust 2024	Merilo: 1 : 100	Ident. oznaka:	Priloga: 14