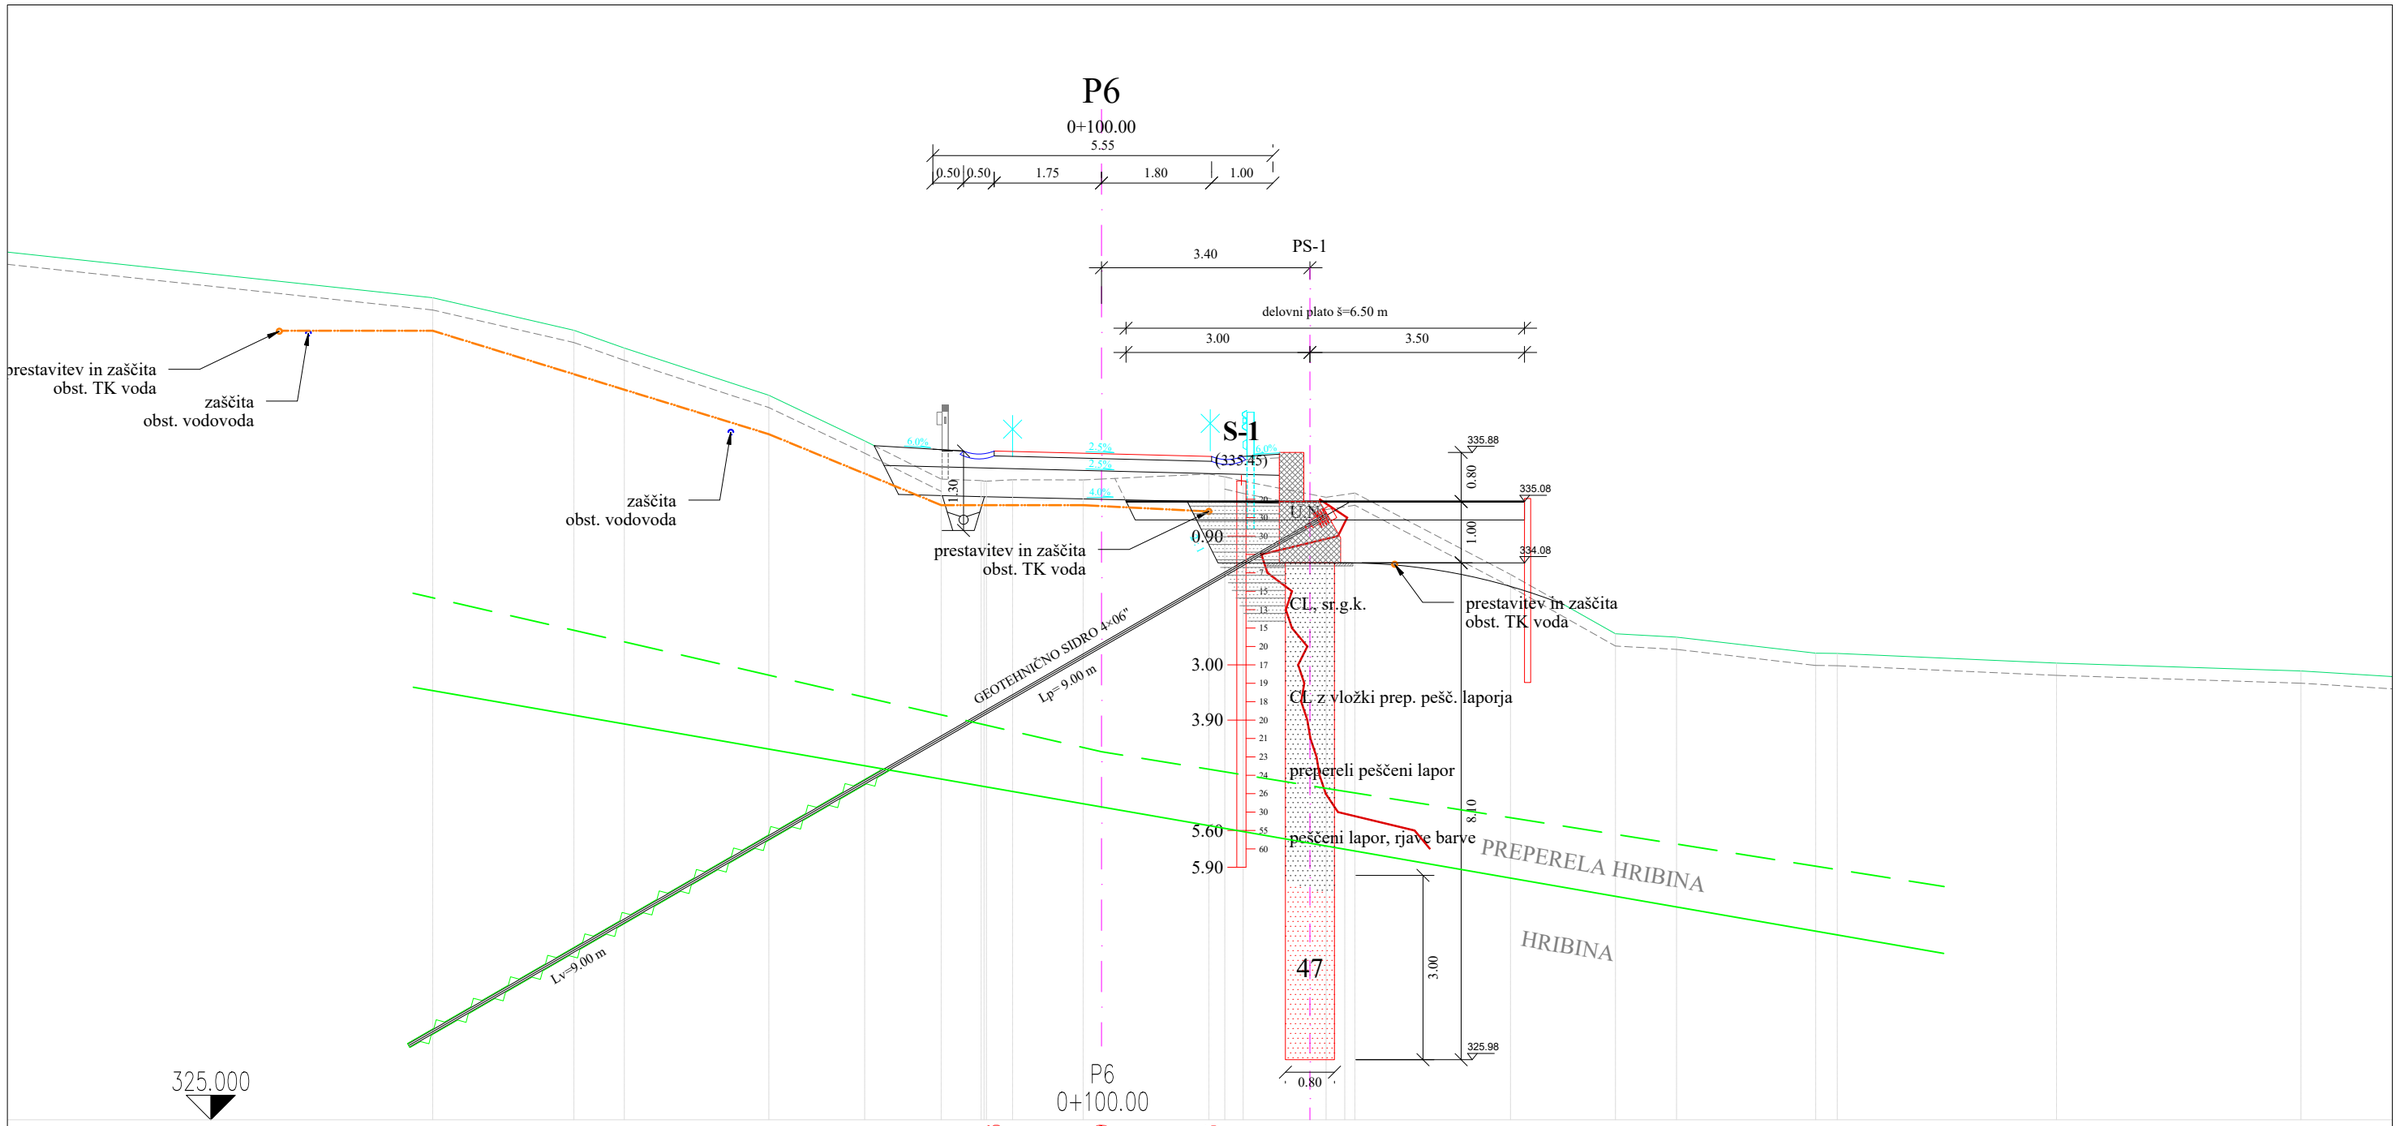
P6

0+100.00


5.55
0.50
0.50
1.75
1.80
1.00
3.40
PS-1
delovni plato š=6.50 m
3.00
3.50
prestavitev in zaščita obst. TK voda
zaščita obst. vodovoda
zaščita obst. vodovoda
S-1
(335.45)
6.0%
2.5%
2.5%
4.0%
6.0%
11.30
prestavitev in zaščita obst. TK voda
0.90
335.88
0.80
335.08
1.00
334.08
CL, sr.g.k.
prestavitev in zaščita obst. TK voda
GEOTEHNIČNO SIDRO 4"x6"
Lp=9.00 m
Lv=9.00 m
3.00
CL z vložki prep. pešč. laporja
3.90
prepereli peščeni lapor
5.60
peščeni lapor, rjave barve
5.90
8.10
PREPERELA HRIBINA
HRIBINA
47
3.00
325.98
0.80
325.000
P6
0+100.00

| | | |