
A3x3: 420x891
A: 0.38 m²


02-25_PZI_ZK_KA_MODmd.dwg



UREJENA PARKOVNA POVRŠINA

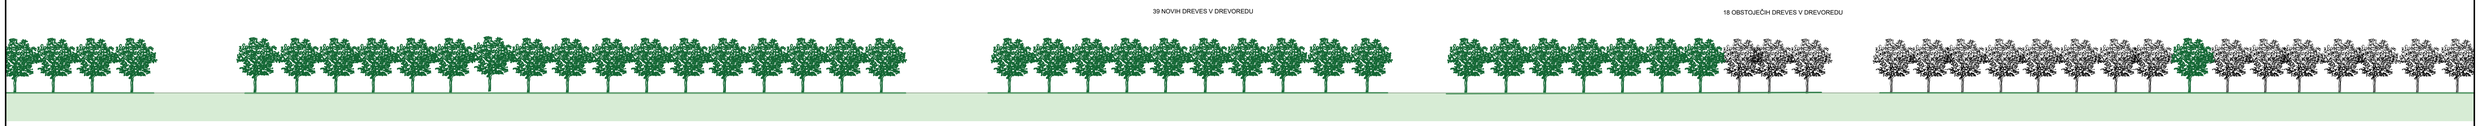

UREJEN OBCESTNI POVEZOVALNI DREVORED

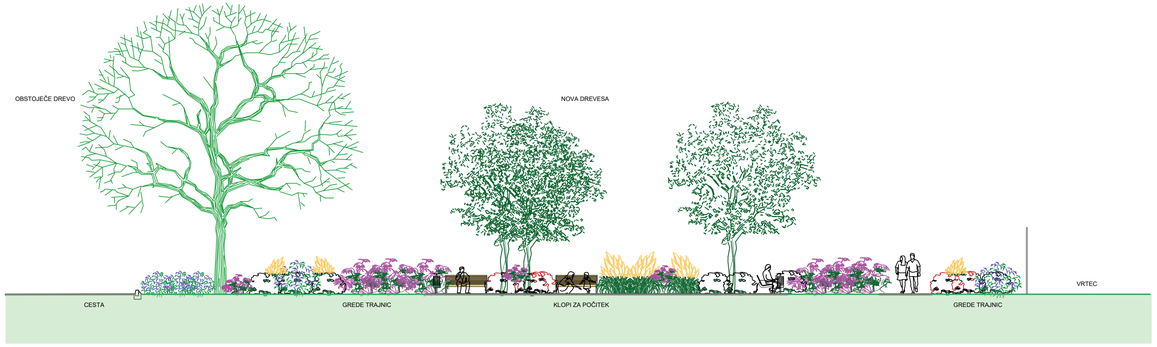

UREJENA GREDA TRAJNIC

Projektant:
KRAJINSKA ARHITEKTURA,
Boštjan VAUDA s.p.
Krambergerjeva pot 1, 2250 Ptuj

Investitor:
Občina KIDRIČEVO
Kopališka ulica 16, 2325 Kidričevo

Risba:
TIPIČNI PREREZI

Merilo: 1:200

Objekt:
ZELENO KIDRIČEVO
- park, drevored, greda

Odgovorni vodja projekta:

Id. št. :

Odgovorni projektant:
Boštjan VAUDA, univ.dipl.inž.kraj.arh.

Id. št. :
ZAPS 1235 PKA

Vrsta načrta:
10 - NAČRT KRAJINSKE ARHITEKTURE

Sodelavci:

Id. št. :
/

Vrsta projektne dokumentacije:	Številka načrta:	Številka projekta:	Datum:	Številka lista:
PZI	02 - 25		marec 2025	0.8