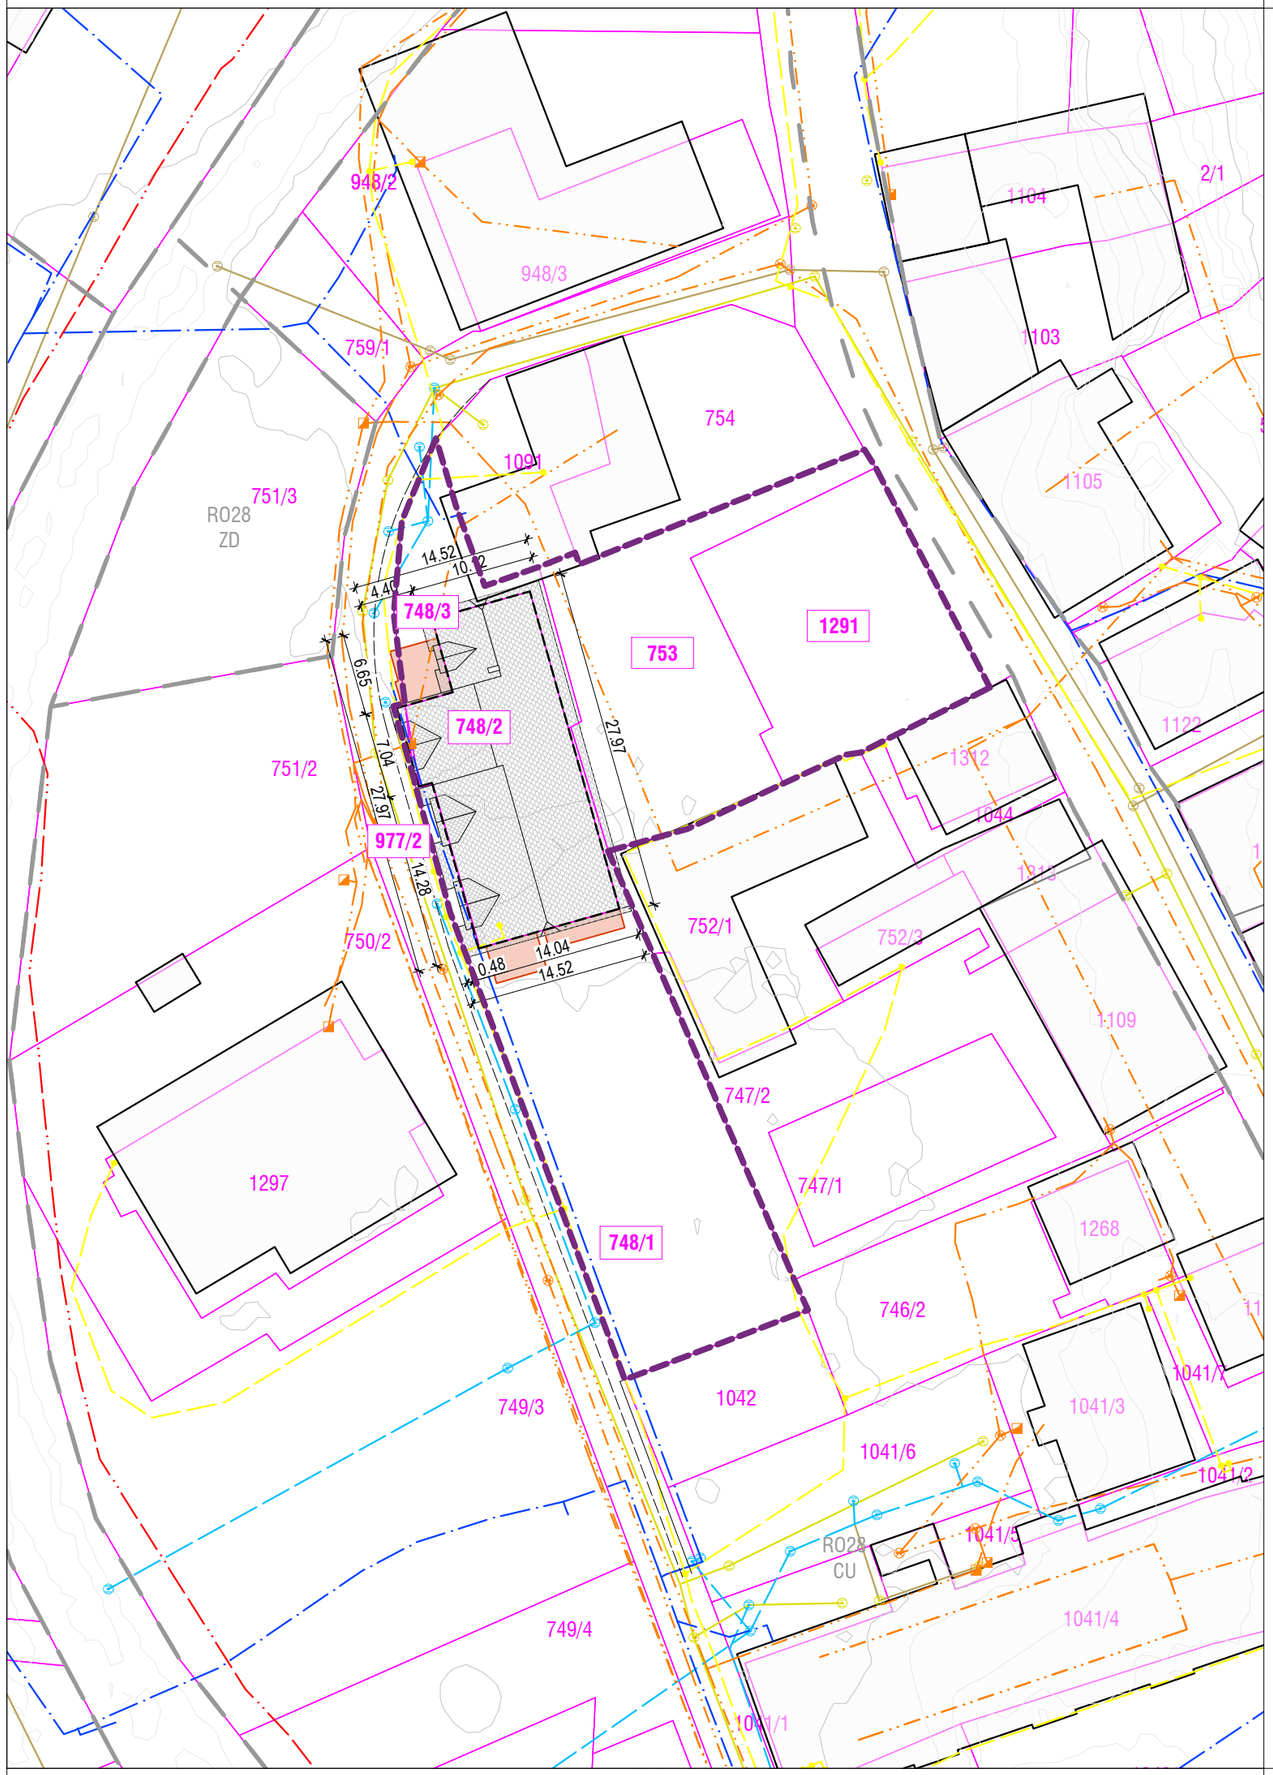


LEGENDA:

- gradbena parcela
- parcelne meje
- meja enote urejanja prostora
- obstoječa konstrukcija
- rušitve

LEGENDA VAROVALNIH PASOV KOMUNALNE OSKRBE:

obstoječe novo

- kanalizacija fekalna
- kanalizacija met. strehe
- kanalizacija mešana
- vodovod
- elektrika
- plinovod
- telekomunikacija

LOKACIJA: parcela št. 748/1, 748/2, 748/3, 753, 977/2, 1291,
vse k.o. 1178 Rogatec
OBJEKT: ID 248, k.o. 1178 Rogatec

Projektant:

ARHITEKT ŠMID, d.o.o.

Ulica heroja Bračiča 18, 2000 Maribor
E-pošta andrej@studio-baza.si

±0,00 = obstoječa kota pritličja

NAZIV:

UREDITEV PODJETNIŠKEGA INKUBATORJA NA NASLOVU STRMOLSKA ULICA 11

INVESTITOR:

OBČINA ROGATEC
Pot k ribniku 4, 3252 Rogatec

Številka projekta:

7-010724

Vrsta projekta:

PZI

Vrsta načrta:

Načrt arhitekture št. 7-010724/A

IME RISBE:

PRIKAZ OBSTOJEČEGA STANJA IN RUŠITEV M 1:500

Datum:

maj 2025

Odgovorni vodja projekta:

Dr.tech., R. Avstrija, Andrej ŠMID, univ.dipl.inž.arh., ZAPS PA 0977


Odgovorni projektant:

Dr.tech., R. Avstrija, Andrej ŠMID, univ.dipl.inž.arh., ZAPS PA 0977

Sodelavci:

Marko ROZMAN, univ.dipl.inž.arh., ZAPS PA 1836
Pia MERNIK, mag.inž.arh.
Nejc GONZA, mag.inž.arh.
Nejc OGRIZEK, dipl.inž.arh.(UN)

01

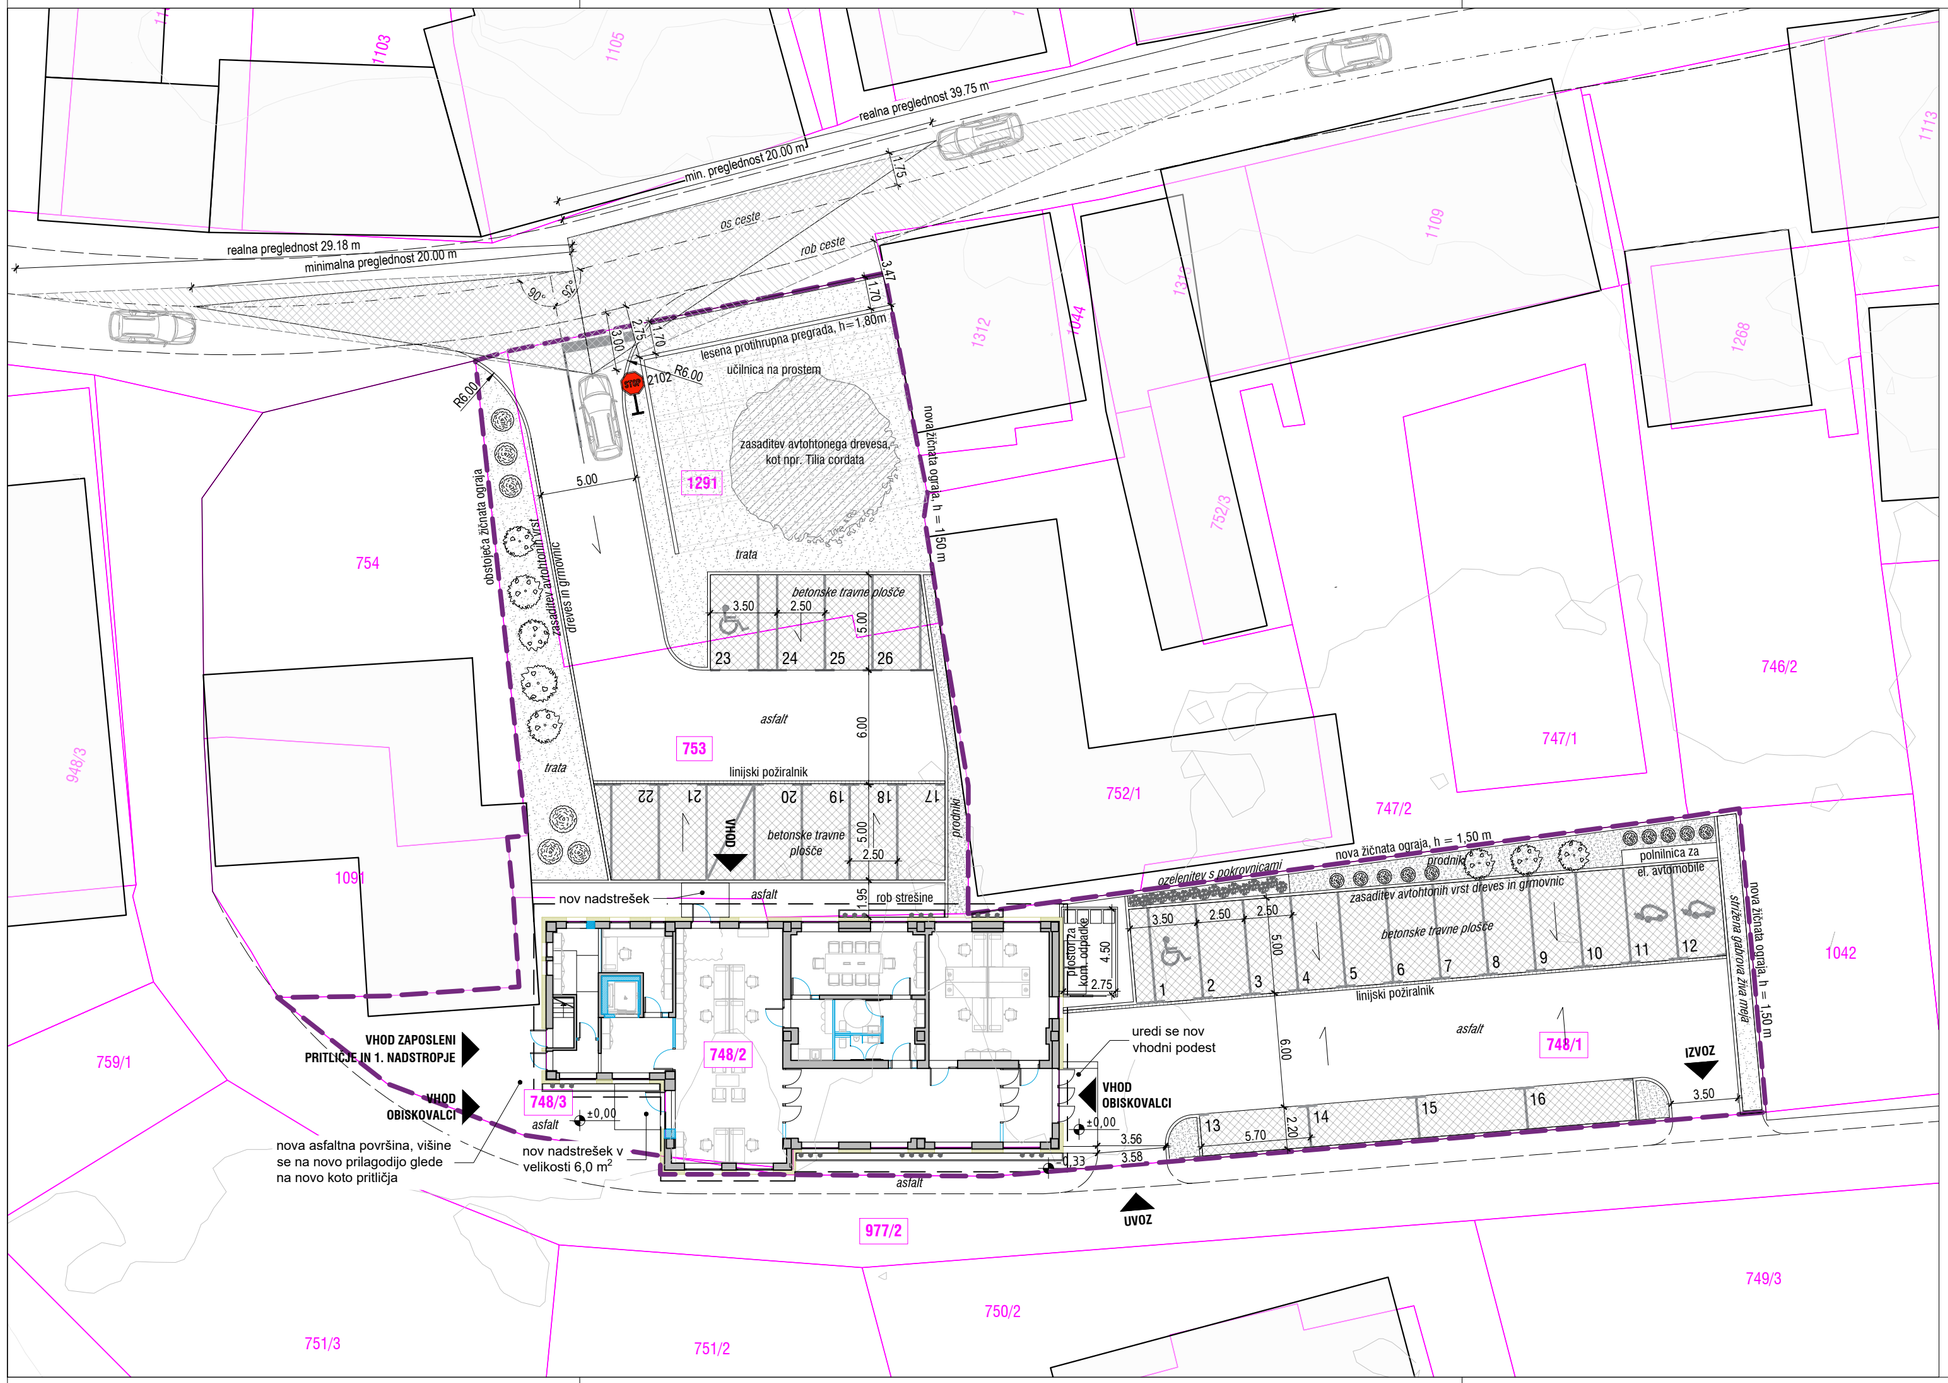

LEGENDA:

- gradbena parcela
- parcelne meje
- meja enote urejanja prostora
- obstoječa konstrukcija
- nova konstrukcija
- nova fasadna toplotna izolacija

LOKACIJA: parcela št. 748/1, 748/2, 748/3, 753, 977/2, 1291, vse k.o. 1178 Rogatec
OBJEKT: ID 248, k.o. 1178 Rogatec

Projektant:

ARHITEKT ŠMID, d.o.o.
Ulica heroja Bračiča 18, 2000 Maribor
E-pošta andrej@studio-baza.si

±0,00 = obstoječa kota pritličja

NAZIV:

UREDITEV PODJETNIŠKEGA INKUBATORJA NA NASLOVU STRMOLSKA ULICA 11

INVESTITOR:

OBČINA ROGATEC
Pot k ribniku 4, 3252 Rogatec

Številka projekta:

7-010724

Vrsta projekta:

PZI

Vrsta načrta:

Načrt arhitekture št. 7-010724/A

IME RISBE:

GRADBENA IN UREDITVENA SITUACIJA M 1:250

Datum:

maj 2025

Odgovorni vodja projekta:

Dr.tech., R. Avstrija, Andrej ŠMID, univ.dipl.inž.arh., ZAPS PA 0977


Odgovorni projektant:

Dr.tech., R. Avstrija, Andrej ŠMID, univ.dipl.inž.arh., ZAPS PA 0977

Sodelavci:

Marko ROZMAN, univ.dipl.inž.arh., ZAPS PA 1836
Pia MERNIK, mag.inž.arh.
Nejc GONZA, mag.inž.arh.
Nejc OGRIZEK, dipl.inž.arh.(UN)

02

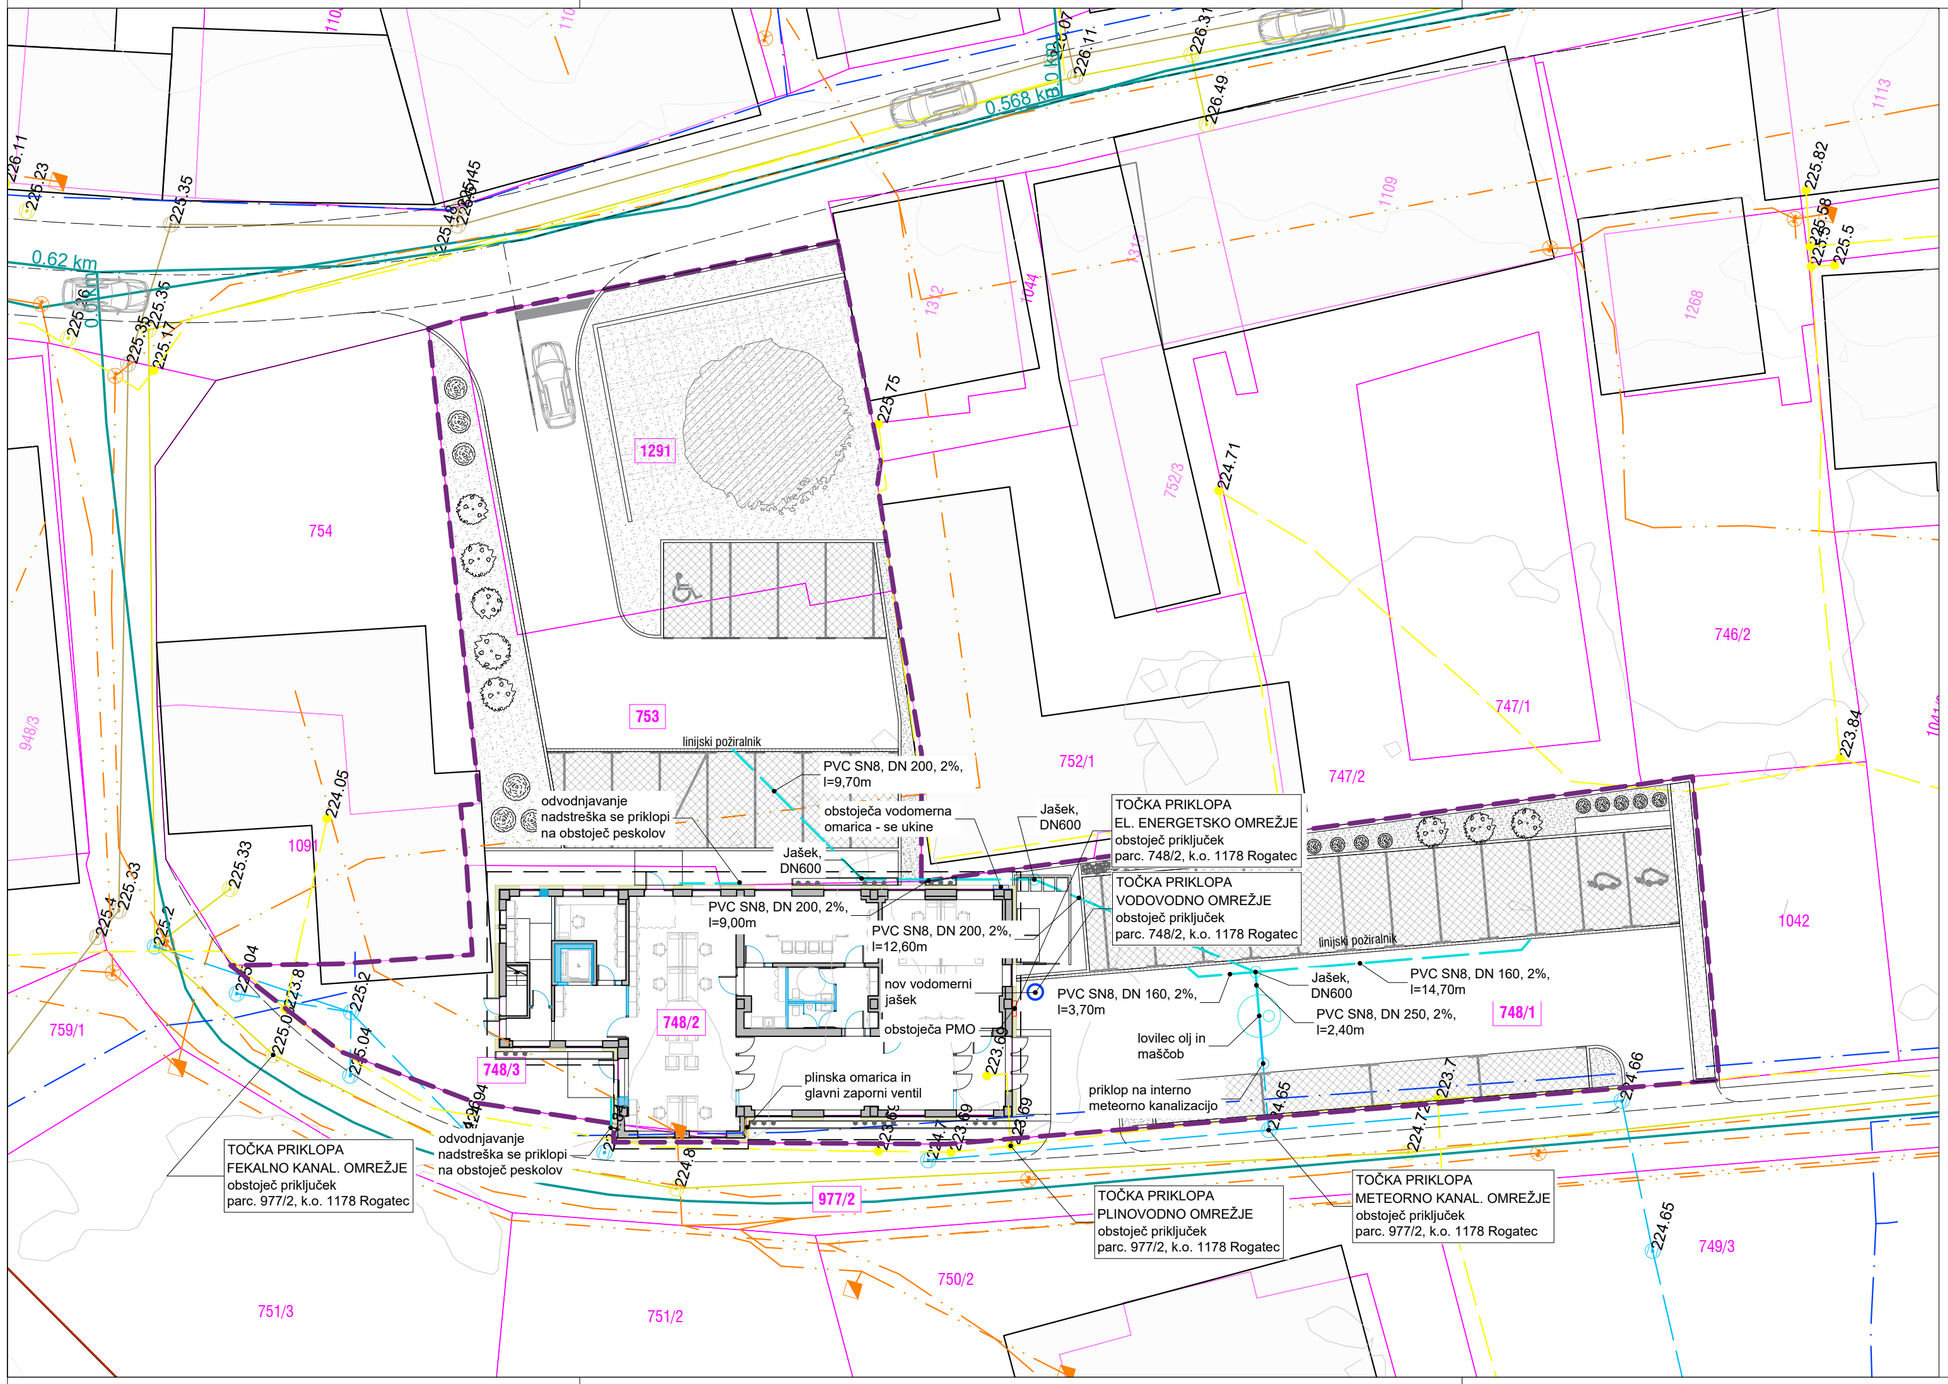

LEGENDA:

- gradbena parcela
- parcelne meje
- obstoječa konstrukcija
- nova konstrukcija
- nova fasadna toplotna izolacija

LEGENDA VAROVALNIH PASOV KOMUNALNE OSKRBE:

obstoječe novo

- kanalizacija fekalna
- kanalizacija met. strehe
- kanalizacija met. utrjene površine
- kanalizacija mešana
- vodovod
- elektrika
- plinovod
- telekomunikacija

LOKACIJA: parcela št. 748/1, 748/2, 748/3, 753, 977/2, 1291, vse k.o. 1178 Rogatec
OBJEKT: ID 248, k.o. 1178 Rogatec

Projektant:

ARHITEKT ŠMID, d.o.o.
Ulica heroja Bračiča 18, 2000 Maribor
E-pošta andrej@studio-baza.si

±0,00 = obstoječa kota pritličja

NAZIV:

UREDITEV PODJETNIŠKEGA INKUBATORJA NA NASLOVU STRMOLSKA ULICA 11

INVESTITOR:

OBČINA ROGATEC
Pot k ribniku 4, 3252 Rogatec

Številka projekta:

7-010724

Vrsta projekta:

PZI

Vrsta načrta:

Načrt arhitekture št. 7-010724/A

IME RISBE:

PRIKAZ KOMUNALNE OSKRBE M 1:250

Datum:

maj 2025

Odgovorni vodja projekta:

Dr.tech., R. Avstrija, Andrej ŠMID, univ.dipl.inž.arh., ZAPS PA 0977

Odgovorni projektant:

Dr.tech., R. Avstrija, Andrej ŠMID, univ.dipl.inž.arh., ZAPS PA 0977

Sodelavci:

Marko ROZMAN, univ.dipl.inž.arh., ZAPS PA 1836
Pia MERNIK, mag.inž.arh.
Nejc GONZA, mag.inž.arh.
Nejc OGRIZEK, dipl.inž.arh.(UN)

03