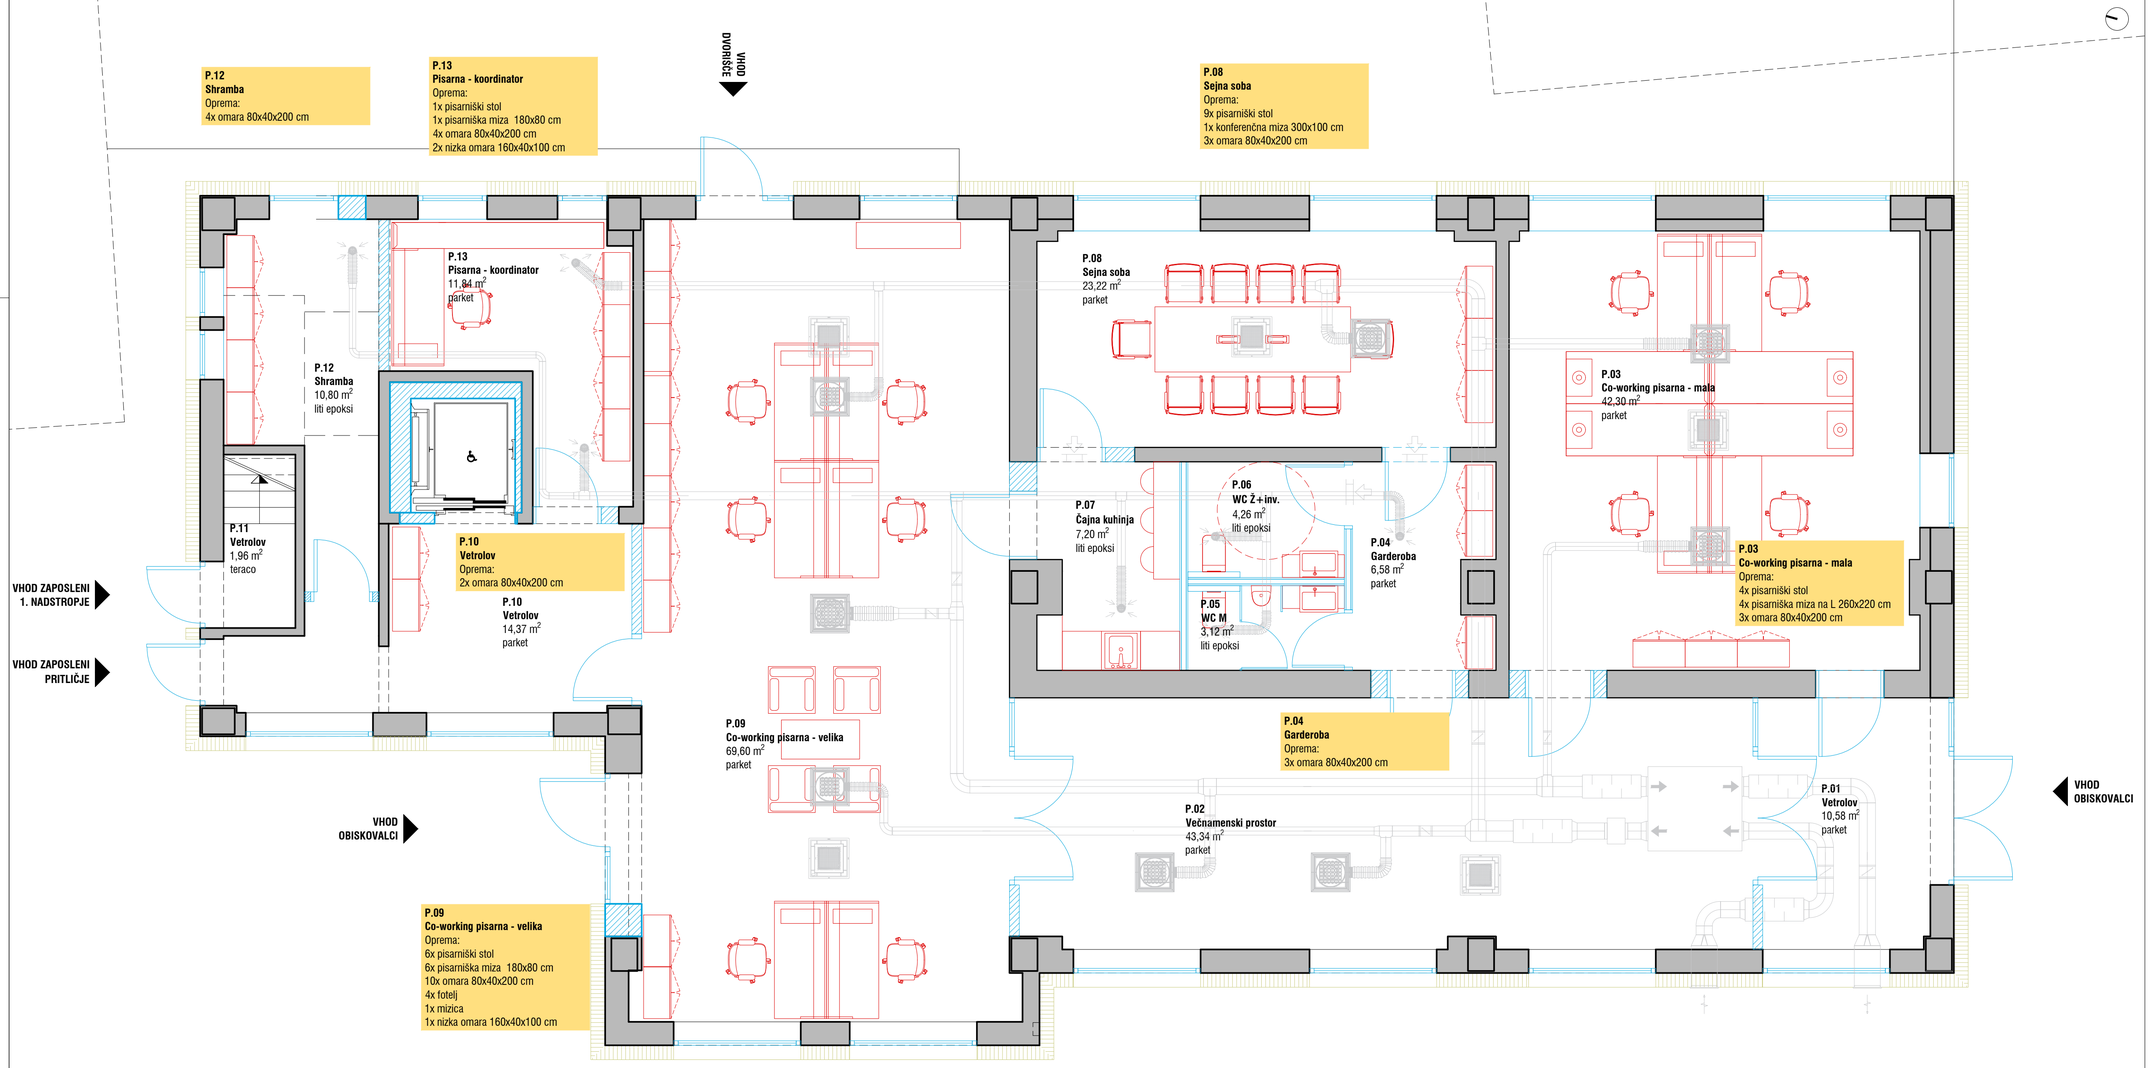


LEGENDA:

- obstoječa konstrukcija
- nova konstrukcija
- opeka
- toplotna izolacija - mineralna volna
- toplotna izolacija - EPS
- toplotna izolacija - XPS
- estrih

NAČRT JE POTREBNO UPOŠTEVATI V CELOTI (RISBE, OPISI IN POPISI). V PRIMERU TISKARSKIH NAPAK IN MOREBITNIH NESKLADIJ V PROJEKTU, JE PONUDNIK ALI IZVAJALEC DOLŽAN NA TO OPOZORITI DGOVORNEGA PROJEKTANTA NAČRTA ARHITEKTURE.

PONUDNIK ALI IZVAJALEC JE DOLŽAN OPOZORITI NA MOREBITNO TEHNIČNO POMANJKLJIVOST IZVEDBENIH DETAJLOV, RISB, OPISOV ALI POPISOV. PREDLOGE POTRDITA ODGOVORNI PROJEKTANT ARHITEKTURE IN INVESTITOR. V SKLOPU IZVAJALČEVE PONUDBE SODIJO VSI DELAVNIŠKI NAČRTI, KI JIH PRED IZVEDBO GLEDE TEHNIČNE PRAVILNOSTI, ZAHTEVANE KAKOVOSTI IN IZGLEDA POTRDI ODGOVORNI PROJEKTANT ARHITEKTURE.

KJER NI OPREDELJENEGA IZVEDBENEGA INDUSTRIUSKEGA DETAJLA ALI IZDELKA, GA MORA IZVAJALEC PRED IZVEDBO PREDSTAVITI, IZBOR POTRDITA ODGOVORNI PROJEKTANT ARHITEKTURE IN INVESTITOR. VZORCE VSEH FINALNIH MATERIALOV JE PONUDNIK DOLŽAN PREDLOŽITI PROJEKTANTU V POTRDITEV. KJER SO MOŽNE ALTERNATIVE V IZBIRI MATERIALA (FINALNE OBLOGE POVRŠIN, NJIHOVE OBDELAVE, VIDNI IN NEVIDNI PRITRDILNI MATERIALI, PODKONSTRUKCIJE, VZORCI POTISKOV, OKOVJE, OBDELAVE STAVBNEGA POHIŠTVA IN PODOBNO), JE PRED IZVEDBO OBVEZNO PREDLOŽITI VZORCE, KI JIH POTRDITA ODGOVORNI PROJEKTANT ARHITEKTURE IN INVESTITOR.

PRI PREBOJIH SKOZI OGNJEVARNE DELE KONSTRUKCIJE SE VGRADIJO POŽARNE LOPUTE OZ. SE VSI PREBOJI POŽARNO TESNIJO!

VSI PREBOJI ZARADI INŠTALACIJ TER VSO STAVBNO POHIŠTVO SE MORAJO VGRADITI ZRAKOTESNO!

LOKACIJA: parcela št. 748/1, 748/2, 748/3, 753, 977/2, 1291
vse k.o. 1178 Rogatec
OBJEKT: ID 248, k.o. 1178 Rogatec

Projektant:

ARHITEKT ŠMID, d.o.o.
Ulica heroja Bračiča 18, 2000 Maribor
E-pošta andrej@studio-baza.si

±0,00 = obstoječa kota pritličja

NAZIV:

UREDITEV PODJETNIŠKEGA INKUBATORJA NA NASLOVU STRMOLSKA ULICA 11

INVESTITOR:

OBČINA ROGATEC
Pot k ribniku 4, 3252 Rogatec

Številka projekta:

7-010724

Vrsta projekta:

PZI

Vrsta načrta:

Načrt arhitekture št. 7-010724/A

IME RISBE:

PRIKAZ NOTRANJE OPREME

TLORIS PRITLIČJA M 1:50

Datum:

maj 2025

Odgovorni vodja projekta:

Dr.tech., R. Avstrija, Andrej ŠMID, univ.dipl.inž.arh., ZAPS PA 0977

Odgovorni projektant:

Dr.tech., R. Avstrija, Andrej ŠMID, univ.dipl.inž.arh., ZAPS PA 0977

Sodelavci:

Marko ROZMAN, univ.dipl.inž.arh., ZAPS PA 1836
Pia MERNIK, mag.inž.arh.
Nejc GONZA, mag.inž.arh.
Nejc OGRIZEK, dipl.inž.arh.(UN)

1N.18
Pisarna 7
Oprema:
2x pisarniški stol
1x pisarniška miza 180x80 cm
3x omara 80x40x200 cm


1N.09
Pisarna 9+
Oprema:
1x pisarniški stol
1x pisarniška miza 180x80 cm
3x omara 80x40x200 cm
1x sedežna garnitura

1N.08
Sejna soba
Oprema:
10x pisarniški stol
1x konferenčna miza 300x100 cm
4x omara 80x40x200 cm

1N.07
Pisarna 3
Oprema:
1x pisarniški stol
1x pisarniška miza 180x80 cm
3x omara 80x40x200 cm

1N.06
Pisarna 2
Oprema:
1x pisarniški stol
1x pisarniška miza 180x80 cm
3x omara 80x40x200 cm

1N.05
Pisarna 1
Oprema:
2x pisarniški stol
2x pisarniška miza 180x80 cm
4x omara 80x40x200 cm
2x fotelj
1x klubska mizica

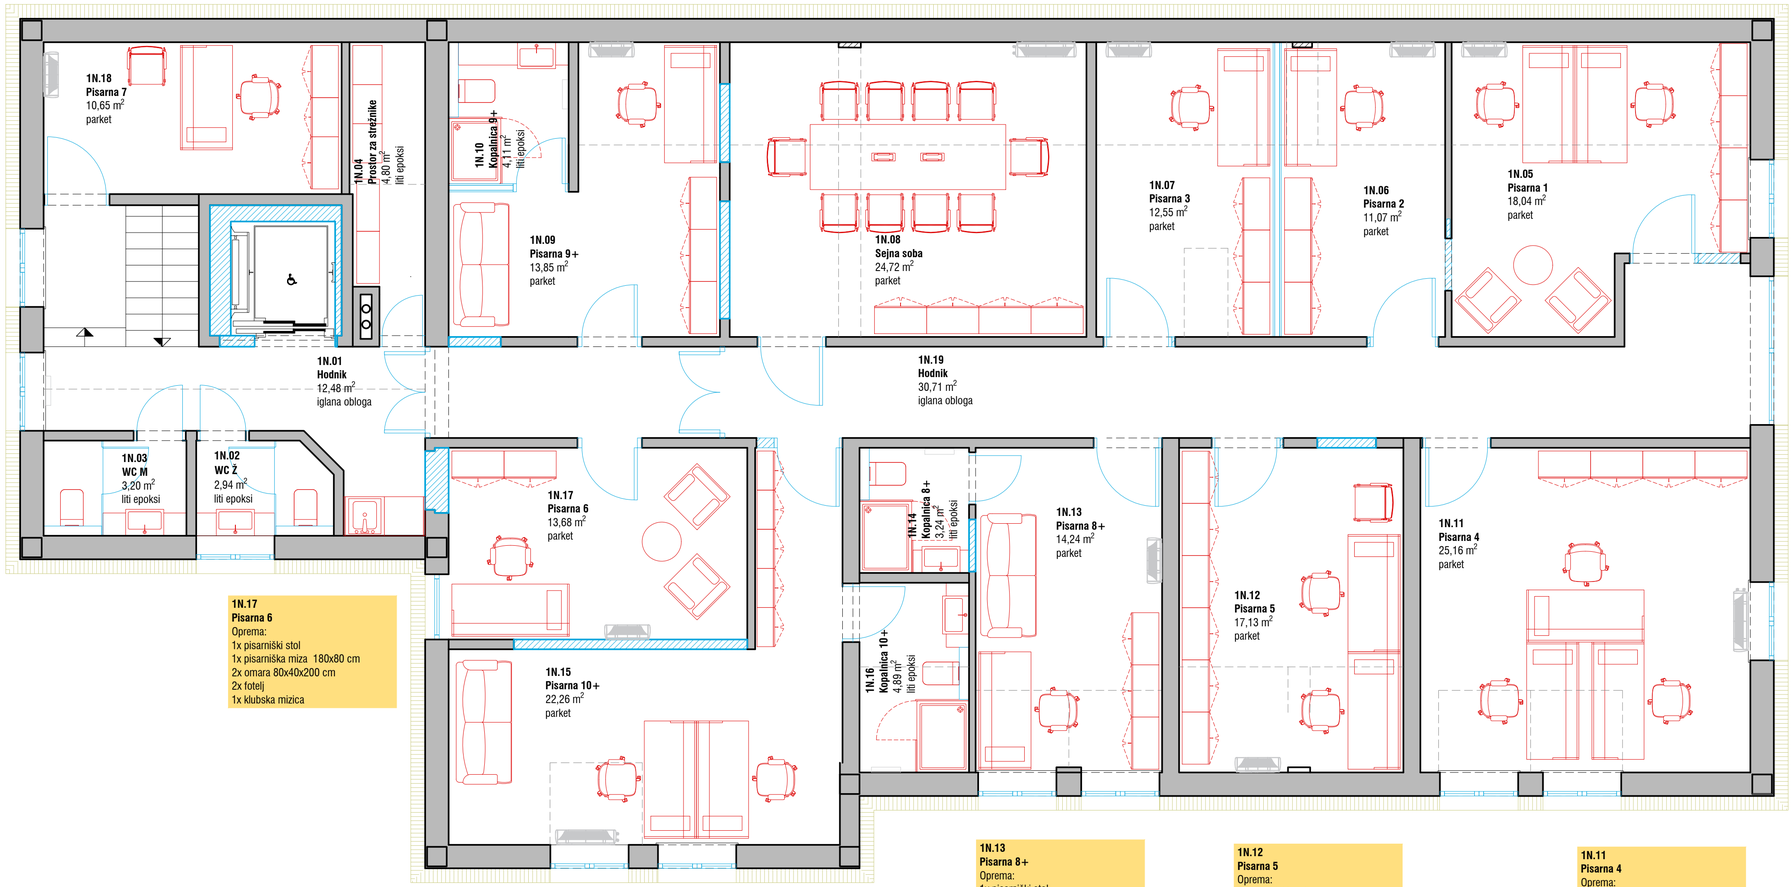

1N.17
Pisarna 6
Oprema:
1x pisarniški stol
1x pisarniška miza 180x80 cm
2x omara 80x40x200 cm
2x fotelj
1x klubska mizica

1N.15
Pisarna 10+
Oprema:
2x pisarniški stol
2x pisarniška miza 180x80 cm
5x omara 80x40x200 cm
1x sedežna garnitura

1N.13
Pisarna 8+
Oprema:
1x pisarniški stol
1x pisarniška miza 180x80 cm
3x omara 80x40x200 cm
1x sedežna garnitura

1N.12
Pisarna 5
Oprema:
3x pisarniški stol
2x pisarniška miza 180x80 cm
3x omara 80x40x200 cm

1N.11
Pisarna 4
Oprema:
3x pisarniški stol
3x pisarniška miza 180x80 cm
4x omara 80x40x200 cm

LEGENDA:
- obstoječa konstrukcija
- nova konstrukcija
- opeka
- toplotna izolacija - mineralna volna
- toplotna izolacija - EPS
- toplotna izolacija - XPS
- estrih

NAČRT JE POTREBNO UPOŠTEVATI V CELOTI (RISBE, OPISI IN POPISI). V PRIMERU TISKARSKIH NAPAK IN MOREBITNIH NESKLADIJ V PROJEKTU, JE PONUDNIK ALI IZVAJALEC DOLŽAN NA TO OPOZORITI DGOVORNEGA PROJEKTANTA NAČRTA ARHITEKTURE.

PONUDNIK ALI IZVAJALEC JE DOLŽAN OPOZORITI NA MOREBITNO TEHNIČNO POMANJKLJIVOST IZVEDBENIH DETAJLOV, RISB, OPISOV ALI POPISOV. PREDLOGE POTRDITA ODGOVORNI PROJEKTANT ARHITEKTURE IN INVESTITOR. V SKLOPU IZVAJALČEVE PONUDBE SODIJO VSI DELAVNIŠKI NAČRTI, KI JIH PRED IZVEDBO GLEDE TEHNIČNE PRAVILNOSTI, ZAHTEVANE KAKOVOSTI IN IZGLEDA POTRDI ODGOVORNI PROJEKTANT ARHITEKTURE.

KJER NI OPREDELJENEGA IZVEDBENEGA INDUSTRIJSKEGA DETAJLA ALI IZDELKA, GA MORA IZVAJALEC PRED IZVEDBO PREDSTAVITI, IZBOR POTRDITA ODGOVORNI PROJEKTANT ARHITEKTURE IN INVESTITOR. VZORCE VSEH FINALNIH MATERIALOV JE PONUDNIK DOLŽAN PREDLOŽITI PROJEKTANTU V POTRDITEV. KJER SO MOŽNE ALTERNATIVE V IZBIRI MATERIALA (FINALNE OBLOGE POVRŠIN, NJIHOVE OBDELAVE, VIDNI IN NEVIDNI PRITRDILNI MATERIALI, PODKONSTRUKCIJE, VZORCI POTISKOV, OKOVJE, OBDELAVE STAVBNEGA POHIŠTVA IN PODOBNO), JE PRED IZVEDBO OBVEZNO PREDLOŽITI VZORCE, KI JIH POTRDITA ODGOVORNI PROJEKTANT ARHITEKTURE IN INVESTITOR.

PRI PREBOJIH SKOZI OGNJEVARNE DELE KONSTRUKCIJE SE VGRADIJO POŽARNE LOPUTE OZ. SE VSI PREBOJI POŽARNO TESNIJO!

VSI PREBOJI ZARADI INŠTALACIJ TER VSO STAVBNO POHIŠTVO SE MORAJO VGRADITI ZRAKOTESNO!

LOKACIJA: parcela št. 748/1, 748/2, 748/3, 753, 977/2, 1291
vse k.o. 1178 Rogatec
OBJEKT: ID 248, k.o. 1178 Rogatec

Projektant:

ARHITEKT ŠMID, d.o.o.
Ulica heroja Bračiča 18, 2000 Maribor
E-pošta andrej@studio-baza.si

±0,00 = obstoječa kota pritličja

NAZIV:

UREDITEV PODJETNIŠKEGA INKUBATORJA NA NASLOVU STRMOLSKA ULICA 11

INVESTITOR:
OBČINA ROGATEC
Pot k ribniku 4, 3252 Rogatec

Številka projekta:
7-010724

Vrsta projekta:
PZI

Vrsta načrta:
Načrt arhitekture št. 7-010724/A

IME RISBE:

PRIKAZ NOTRANJE OPREME

TLORIS 1.NADSTROPJA M 1:50

Datum:
maj 2025

Odgovorni vodja projekta:
Dr.tech., R. Avstrija, Andrej ŠMID, univ.dipl.inž.arh., ZAPS PA 0977

Odgovorni projektant:
Dr.tech., R. Avstrija, Andrej ŠMID, univ.dipl.inž.arh., ZAPS PA 0977

Sodelavci:
Marko ROZMAN, univ.dipl.inž.arh., ZAPS PA 1836
Pia MERNIK, mag.inž.arh.
Nejc GONZA, mag.inž.arh.
Nejc OGRIZEK, dipl.inž.arh.(UN)