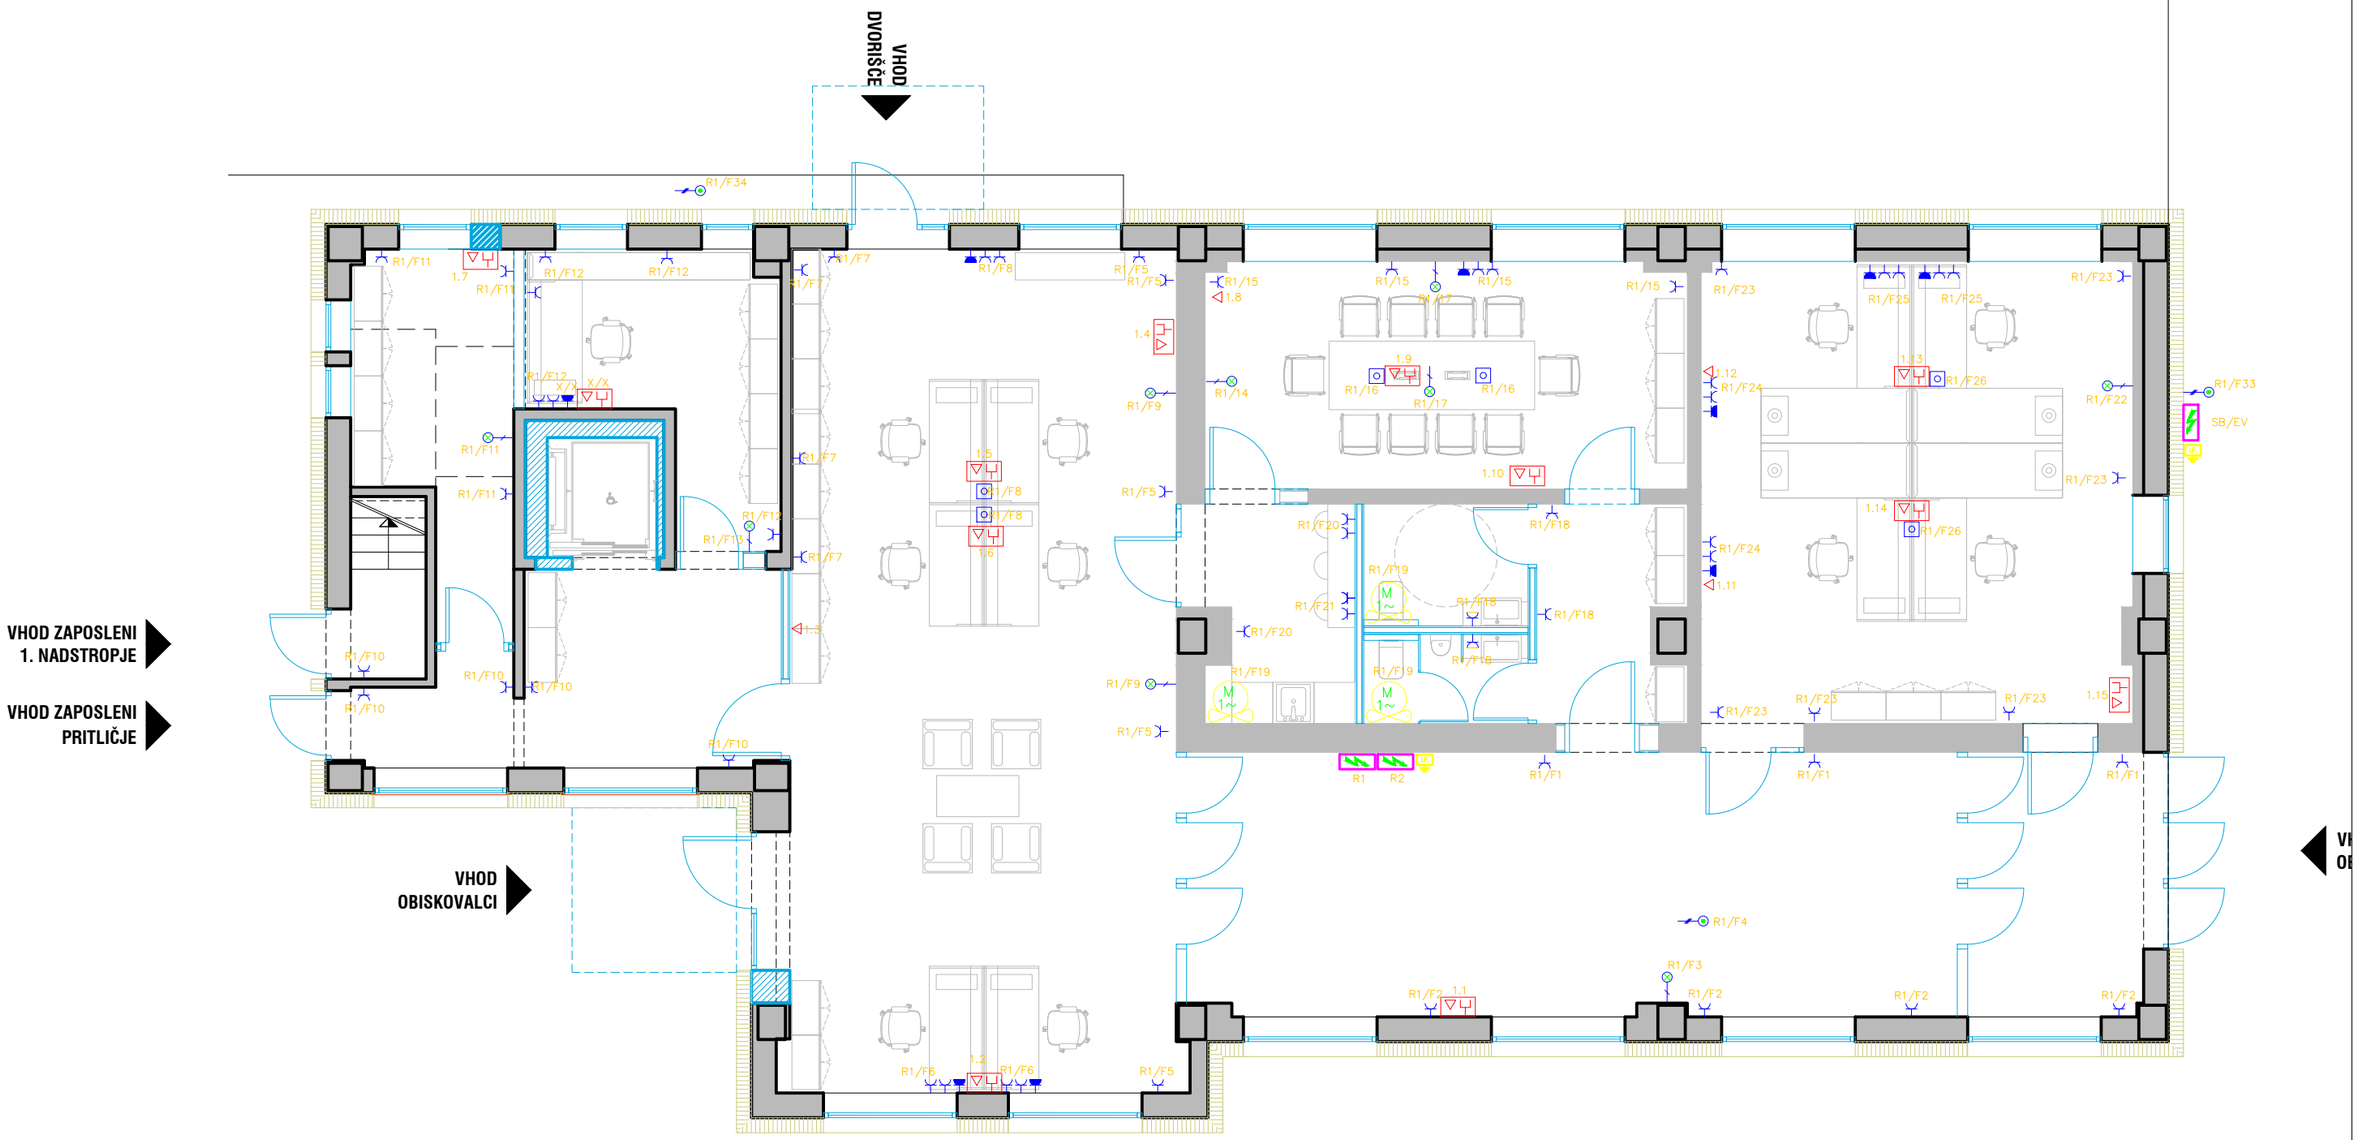


LOKACIJA: parcela št. 748/1, 748/2, 748/3, 753, 977/2, 1291
vse k.o. 1178 Rogatec
OBJEKT: ID 248, k.o. 1178 Rogatec

Projektant:

ARHITEKT ŠMID, d.o.o.

Ulica heroja Bračiča 18, 2000 Maribor
E-pošta andrej@studio-baza.si

±0,00 = obstoječa kota pritličja

NAZIV:

UREDITEV PODJETNIŠKEGA INKUBATORJA NA NASLOVU STRMOLSKA ULICA 11

INVESTITOR:

OBČINA ROGATEC
Pot k ribniku 4, 3252 Rogatec

Številka projekta:

7-010724

Vrsta projekta: 4. Načrt elektroinštalacij in električne opreme

PZI

Vrsta načrta:

Načrt arhitekture št. 7-010724/A

IME RISBE:

Načrt in postavitev električne opreme
Enopolne sheme stikalnega bloka

Datum:

maj 2025

Odgovorni vodja projekta:

Dr.tech., R. Avstrija, Andrej ŠMID, univ.dipl.inž.arh., ZAPS PA 0977


Odgovorni projektant:

Dr.tech., R. Avstrija, Andrej ŠMID, univ.dipl.inž.arh., ZAPS PA 0977

Sodelavci:

Marko ROZMAN, univ.dipl.inž.arh., ZAPS PA 1836
Pia MERNIK, mag.inž.arh.
Nejc GONZA, mag.inž.arh.
Nejc OGRIZEK, dipl.inž.arh.(UN)
Dušan MURŠEC, uni. dipl. ing. el.

00

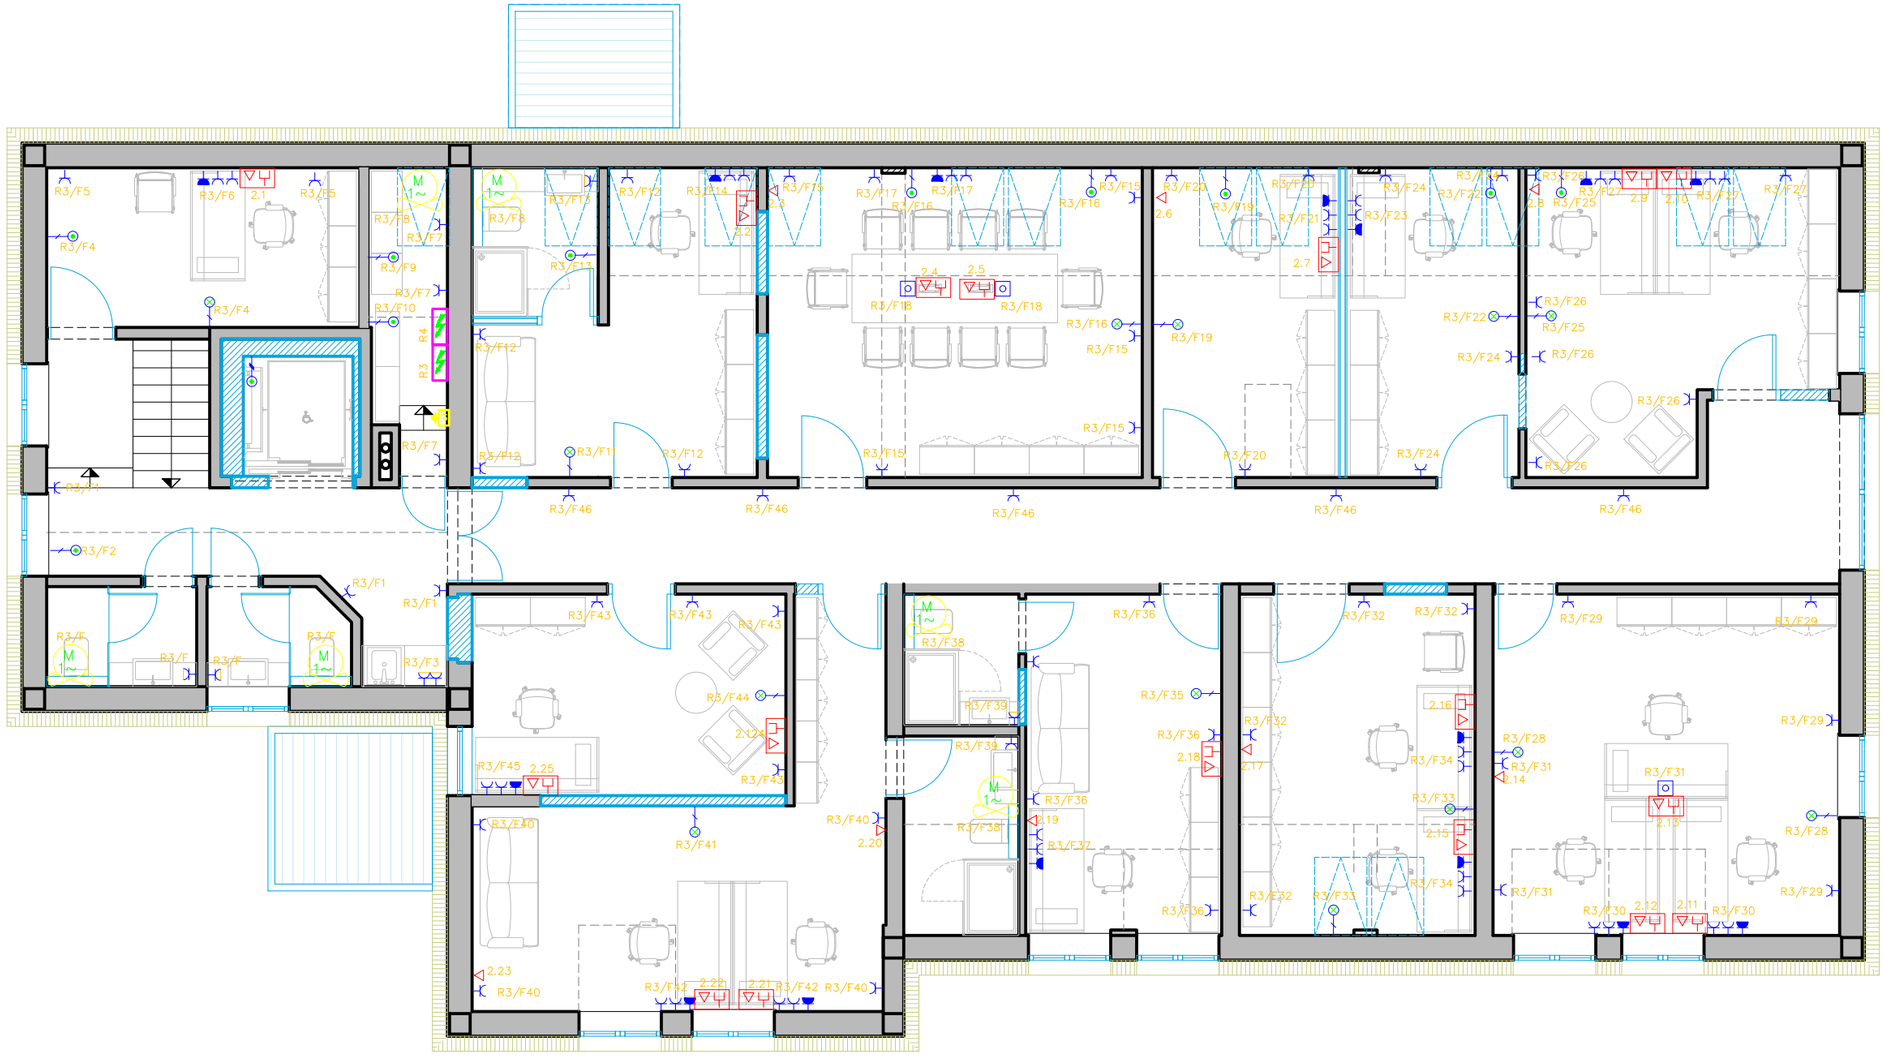

LOKACIJA: parcela št. 748/1, 748/2, 748/3, 753, 977/2, 1291
vse k.o. 1178 Rogatec
OBJEKT: ID 248, k.o. 1178 Rogatec

Projektant:

ARHITEKT ŠMID, d.o.o.

Ulica heroja Bračiča 18, 2000 Maribor
E-pošta andrej@studio-baza.si

±0,00 = obstoječa kota pritličja

NAZIV:

UREDITEV PODJETNIŠKEGA INKUBATORJA NA NASLOVU STRMOLSKA ULICA 11

INVESTITOR:

OBČINA ROGATEC
Pot k ribniku 4, 3252 Rogatec

Številka projekta:

7-010724

Vrsta projekta: 4. Načrt elektroinštalacij in električne opreme

PZI

Vrsta načrta:

Načrt arhitekture št. 7-010724/A

IME RISBE:

Načrt in postavitev električne opreme
Enopolne sheme stikalnega bloka

Datum:

maj 2025

Odgovorni vodja projekta:

Dr.tech., R. Avstrija, Andrej ŠMID, univ.dipl.inž.arh., ZAPS PA 0977


Odgovorni projektant:

Dr.tech., R. Avstrija, Andrej ŠMID, univ.dipl.inž.arh., ZAPS PA 0977

Sodelavci:

Marko ROZMAN, univ.dipl.inž.arh., ZAPS PA 1836
Pia MERNIK, mag.inž.arh.
Nejc GONZA, mag.inž.arh.
Nejc OGRIZEK, dipl.inž.arh.(UN)
Dušan MURŠEC, uni. dipl. ing. el.

01

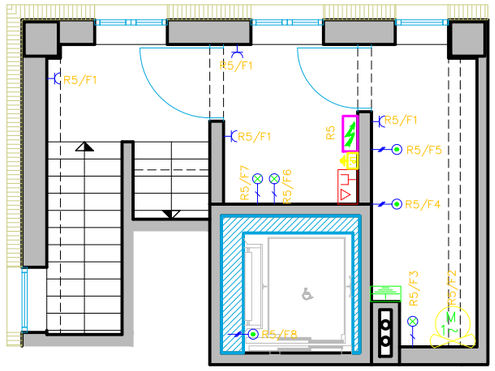

LOKACIJA: parcela št. 748/1, 748/2, 748/3, 753, 977/2, 1291
vse k.o. 1178 Rogatec
OBJEKT: ID 248, k.o. 1178 Rogatec

Projektant:

ARHITEKT ŠMID, d.o.o.

Ulica heroja Bračiča 18, 2000 Maribor
E-pošta andrej@studio-baza.si

±0,00 = obstoječa kota pritličja

NAZIV:

UREDITEV PODJETNIŠKEGA INKUBATORJA NA NASLOVU STRMOLSKA ULICA 11

INVESTITOR:

OBČINA ROGATEC
Pot k ribniku 4, 3252 Rogatec

Številka projekta:

7-010724

Vrsta projekta: 4. Načrt elektroinštalacij in električne opreme

PZI

Vrsta načrta:

Načrt arhitekture št. 7-010724/A

IME RISBE:

Načrt in postavitev električne opreme
Enopolne sheme stikalnega bloka

Datum:

maj 2025

Odgovorni vodja projekta:

Dr.tech., R. Avstrija, Andrej ŠMID, univ.dipl.inž.arh., ZAPS PA 0977


Odgovorni projektant:

Dr.tech., R. Avstrija, Andrej ŠMID, univ.dipl.inž.arh., ZAPS PA 0977

Sodelavci:

Marko ROZMAN, univ.dipl.inž.arh., ZAPS PA 1836
Pia MERNIK, mag.inž.arh.
Nejc GONZA, mag.inž.arh.
Nejc OGRIZEK, dipl.inž.arh.(UN)
Dušan MURŠEC, uni. dipl. ing. el.

02

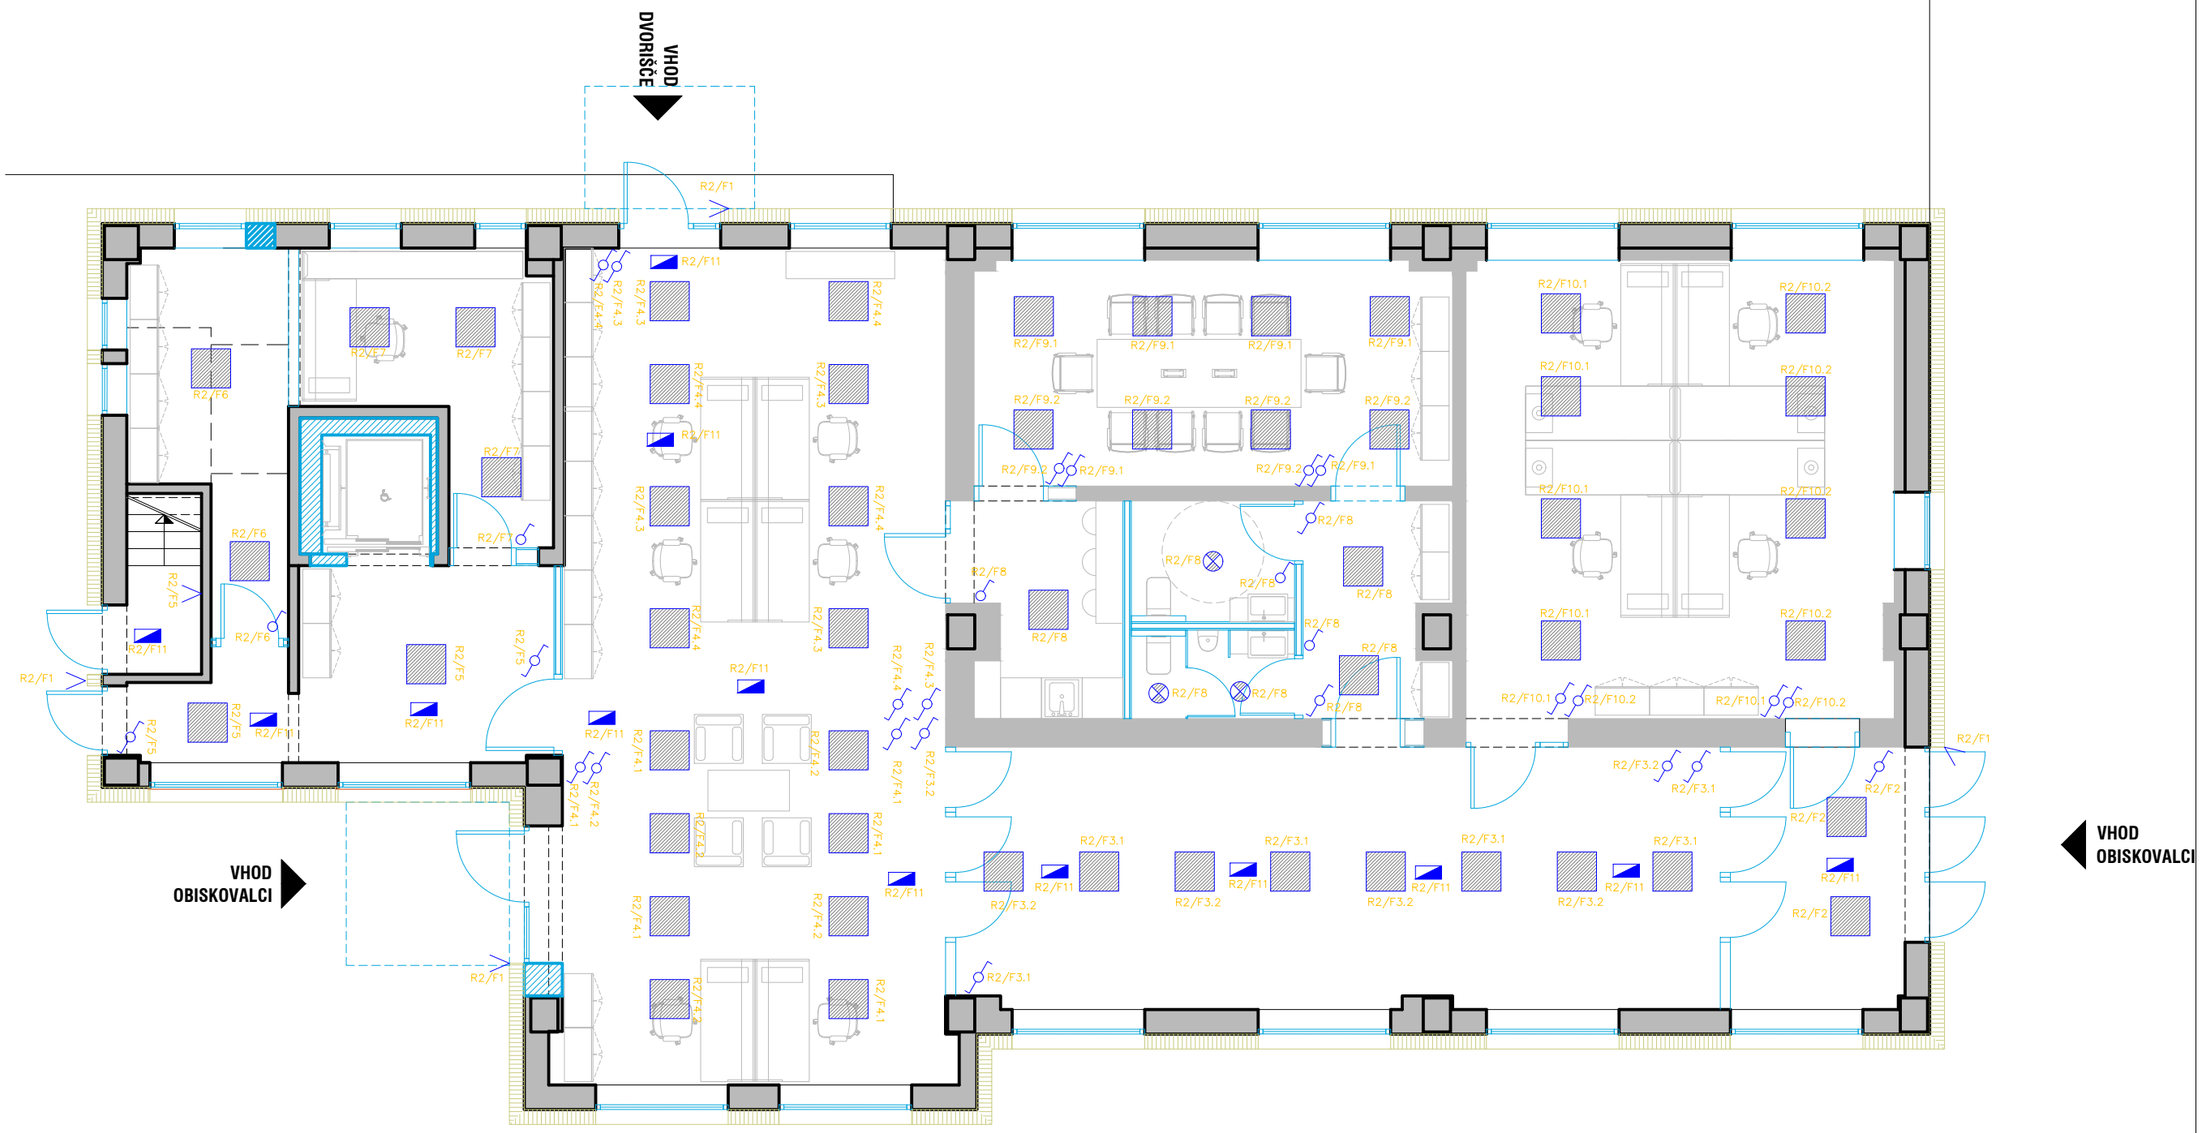

LOKACIJA: parcela št. 748/1, 748/2, 748/3, 753, 977/2, 1291
vse k.o. 1178 Rogatec
OBJEKT: ID 248, k.o. 1178 Rogatec

Projektant:

ARHITEKT ŠMID, d.o.o.
Ulica heroja Bračiča 18, 2000 Maribor
E-pošta andrej@studio-baza.si

±0,00 = obstoječa kota pritličja

NAZIV:

UREDITEV PODJETNIŠKEGA INKUBATORJA NA NASLOVU STRMOLSKA ULICA 11

INVESTITOR:

OBČINA ROGATEC
Pot k ribniku 4, 3252 Rogatec

Številka projekta:

7-010724

Vrsta projekta: 4. Načrt elektroinštalacij in električne opreme

PZI

Vrsta načrta:

Načrt arhitekture št. 7-010724/A

IME RISBE:

Načrt in postavitev električne opreme
Enopolne sheme stikalnega bloka

Datum:

maj 2025

Odgovorni vodja projekta:

Dr.tech., R. Avstrija, Andrej ŠMID, univ.dipl.inž.arh., ZAPS PA 0977

Odgovorni projektant:

Dr.tech., R. Avstrija, Andrej ŠMID, univ.dipl.inž.arh., ZAPS PA 0977

Sodelavci:

Marko ROZMAN, univ.dipl.inž.arh., ZAPS PA 1836
Pia MERNIK, mag.inž.arh.
Nejc GONZA, mag.inž.arh.
Nejc OGRIZEK, dipl.inž.arh.(UN)
Dušan MURŠEC, uni. dipl. ing. el.

03



LOKACIJA: parcela št. 748/1, 748/2, 748/3, 753, 977/2, 1291
vse k.o. 1178 Rogatec
OBJEKT: ID 248, k.o. 1178 Rogatec

Projektant:

ARHITEKT ŠMID, d.o.o.

Ulica heroja Bračiča 18, 2000 Maribor
E-pošta andrej@studio-baza.si

±0,00 = obstoječa kota pritličja

NAZIV:

UREDITEV PODJETNIŠKEGA INKUBATORJA NA NASLOVU STRMOLSKA ULICA 11

INVESTITOR:

OBČINA ROGATEC
Pot k ribniku 4, 3252 Rogatec

Številka projekta:

7-010724

Vrsta projekta: 4. Načrt elektroinštalacij in električne opreme

PZI

Vrsta načrta:

Načrt arhitekture št. 7-010724/A

IME RISBE:

Načrt in postavitev električne opreme
Enopolne sheme stikalnega bloka

Datum:

maj 2025

Odgovorni vodja projekta:

Dr.tech., R. Avstrija, Andrej ŠMID, univ.dipl.inž.arh., ZAPS PA 0977


Odgovorni projektant:

Dr.tech., R. Avstrija, Andrej ŠMID, univ.dipl.inž.arh., ZAPS PA 0977

Sodelavci:

Marko ROZMAN, univ.dipl.inž.arh., ZAPS PA 1836
Pia MERNIK, mag.inž.arh.
Nejc GONZA, mag.inž.arh.
Nejc OGRIZEK, dipl.inž.arh.(UN)
Dušan MURŠEC, uni. dipl. ing. el.

05

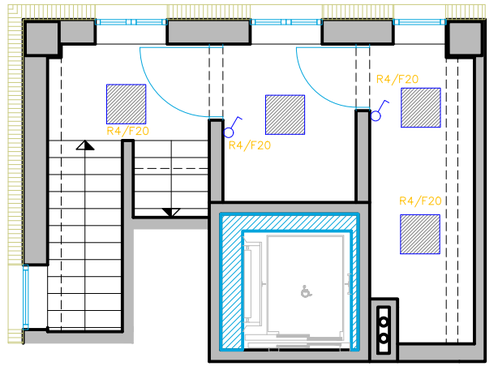

LOKACIJA: parcela št. 748/1, 748/2, 748/3, 753, 977/2, 1291
vse k.o. 1178 Rogatec
OBJEKT: ID 248, k.o. 1178 Rogatec

Projektant:

ARHITEKT ŠMID, d.o.o.

Ulica heroja Bračiča 18, 2000 Maribor
E-pošta andrej@studio-baza.si

±0,00 = obstoječa kota pritličja

NAZIV:

UREDITEV PODJETNIŠKEGA INKUBATORJA NA NASLOVU STRMOLSKA ULICA 11

INVESTITOR:

OBČINA ROGATEC
Pot k ribniku 4, 3252 Rogatec

Številka projekta:

7-010724

Vrsta projekta: 4. Načrt elektroinštalacij in električne opreme

PZI

Vrsta načrta:

Načrt arhitekture št. 7-010724/A

IME RISBE:

Načrt in postavitev električne opreme
Enopolne sheme stikalnega bloka

Datum:

maj 2025

Odgovorni vodja projekta:

Dr.tech., R. Avstrija, Andrej ŠMID, univ.dipl.inž.arh., ZAPS PA 0977


Odgovorni projektant:

Dr.tech., R. Avstrija, Andrej ŠMID, univ.dipl.inž.arh., ZAPS PA 0977

Sodelavci:

Marko ROZMAN, univ.dipl.inž.arh., ZAPS PA 1836
Pia MERNIK, mag.inž.arh.
Nejc GONZA, mag.inž.arh.
Nejc OGRIZEK, dipl.inž.arh.(UN)
Dušan MURŠEC, uni. dipl. ing. el.

06

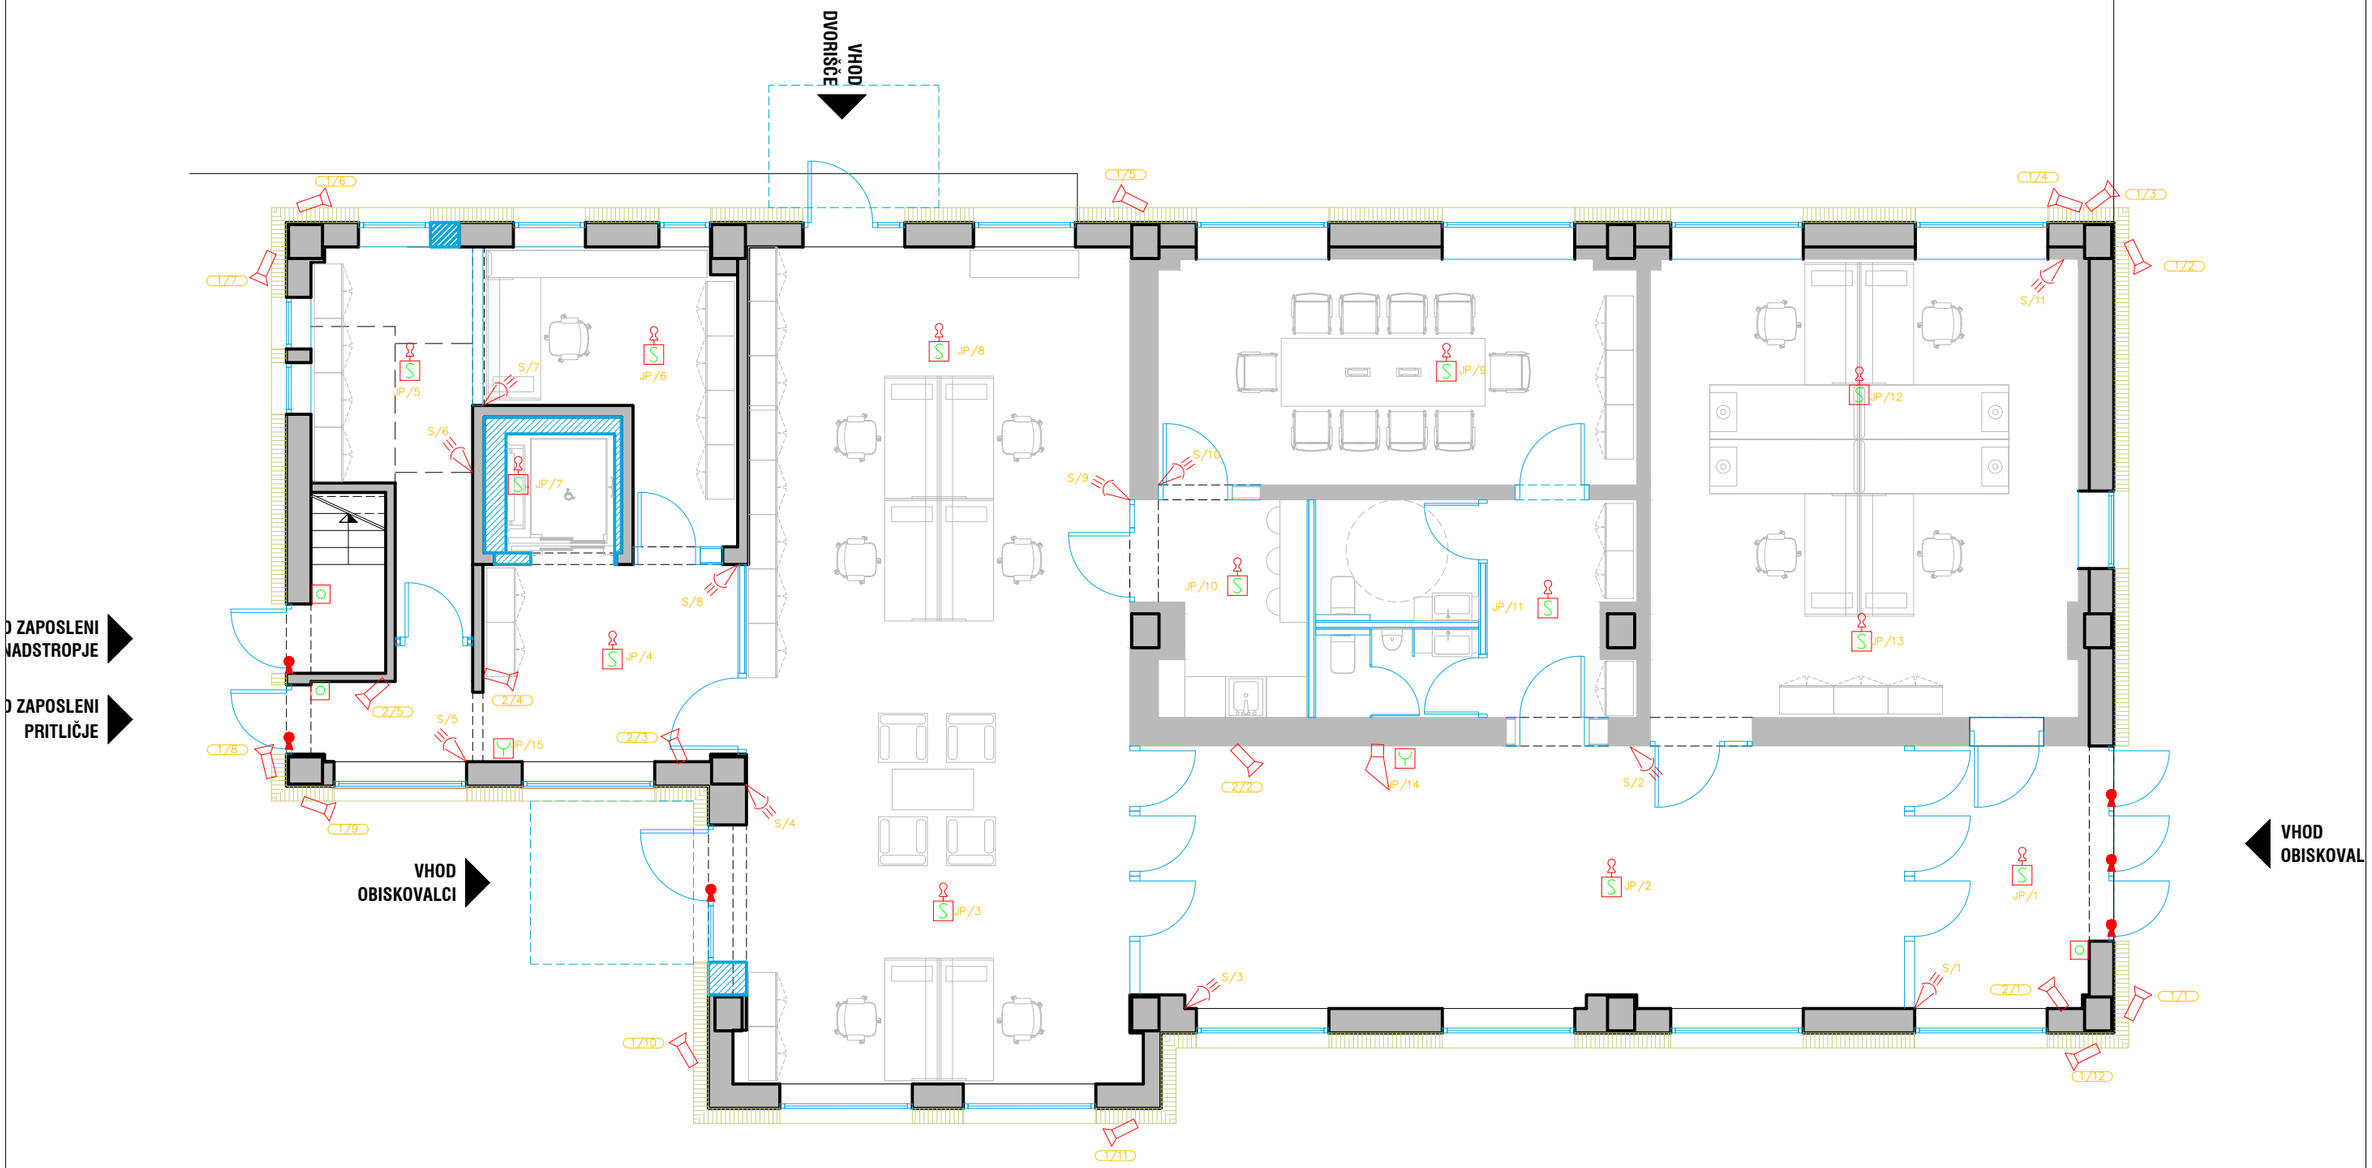

LOKACIJA: parcela št. 748/1, 748/2, 748/3, 753, 977/2, 1291
vse k.o. 1178 Rogatec
OBJEKT: ID 248, k.o. 1178 Rogatec

Projektant:

ARHITEKT ŠMID, d.o.o.

Ulica heroja Bračiča 18, 2000 Maribor
E-pošta andrej@studio-baza.si

±0,00 = obstoječa kota pritličja

NAZIV:

UREDITEV PODJETNIŠKEGA INKUBATORJA NA NASLOVU STRMOLSKA ULICA 11

INVESTITOR:

OBČINA ROGATEC
Pot k ribniku 4, 3252 Rogatec

Številka projekta:

7-010724

Vrsta projekta: 4. Načrt elektroinštalacij in električne opreme

PZI

Vrsta načrta:

Načrt arhitekture št. 7-010724/A

IME RISBE:

Načrt in postavitev električne opreme
Enopolne sheme stikalnega bloka

Datum:

maj 2025

Odgovorni vodja projekta:


Dr.tech., R. Avstrija, Andrej ŠMID, univ.dipl.inž.arh., ZAPS PA 0977

Odgovorni projektant:

Dr.tech., R. Avstrija, Andrej ŠMID, univ.dipl.inž.arh., ZAPS PA 0977

Sodelavci:

Marko ROZMAN, univ.dipl.inž.arh., ZAPS PA 1836
Pia MERNIK, mag.inž.arh.
Nejc GONZA, mag.inž.arh.
Nejc OGRIZEK, dipl.inž.arh.(UN)
Dušan MURŠEC, uni. dipl. ing. el.

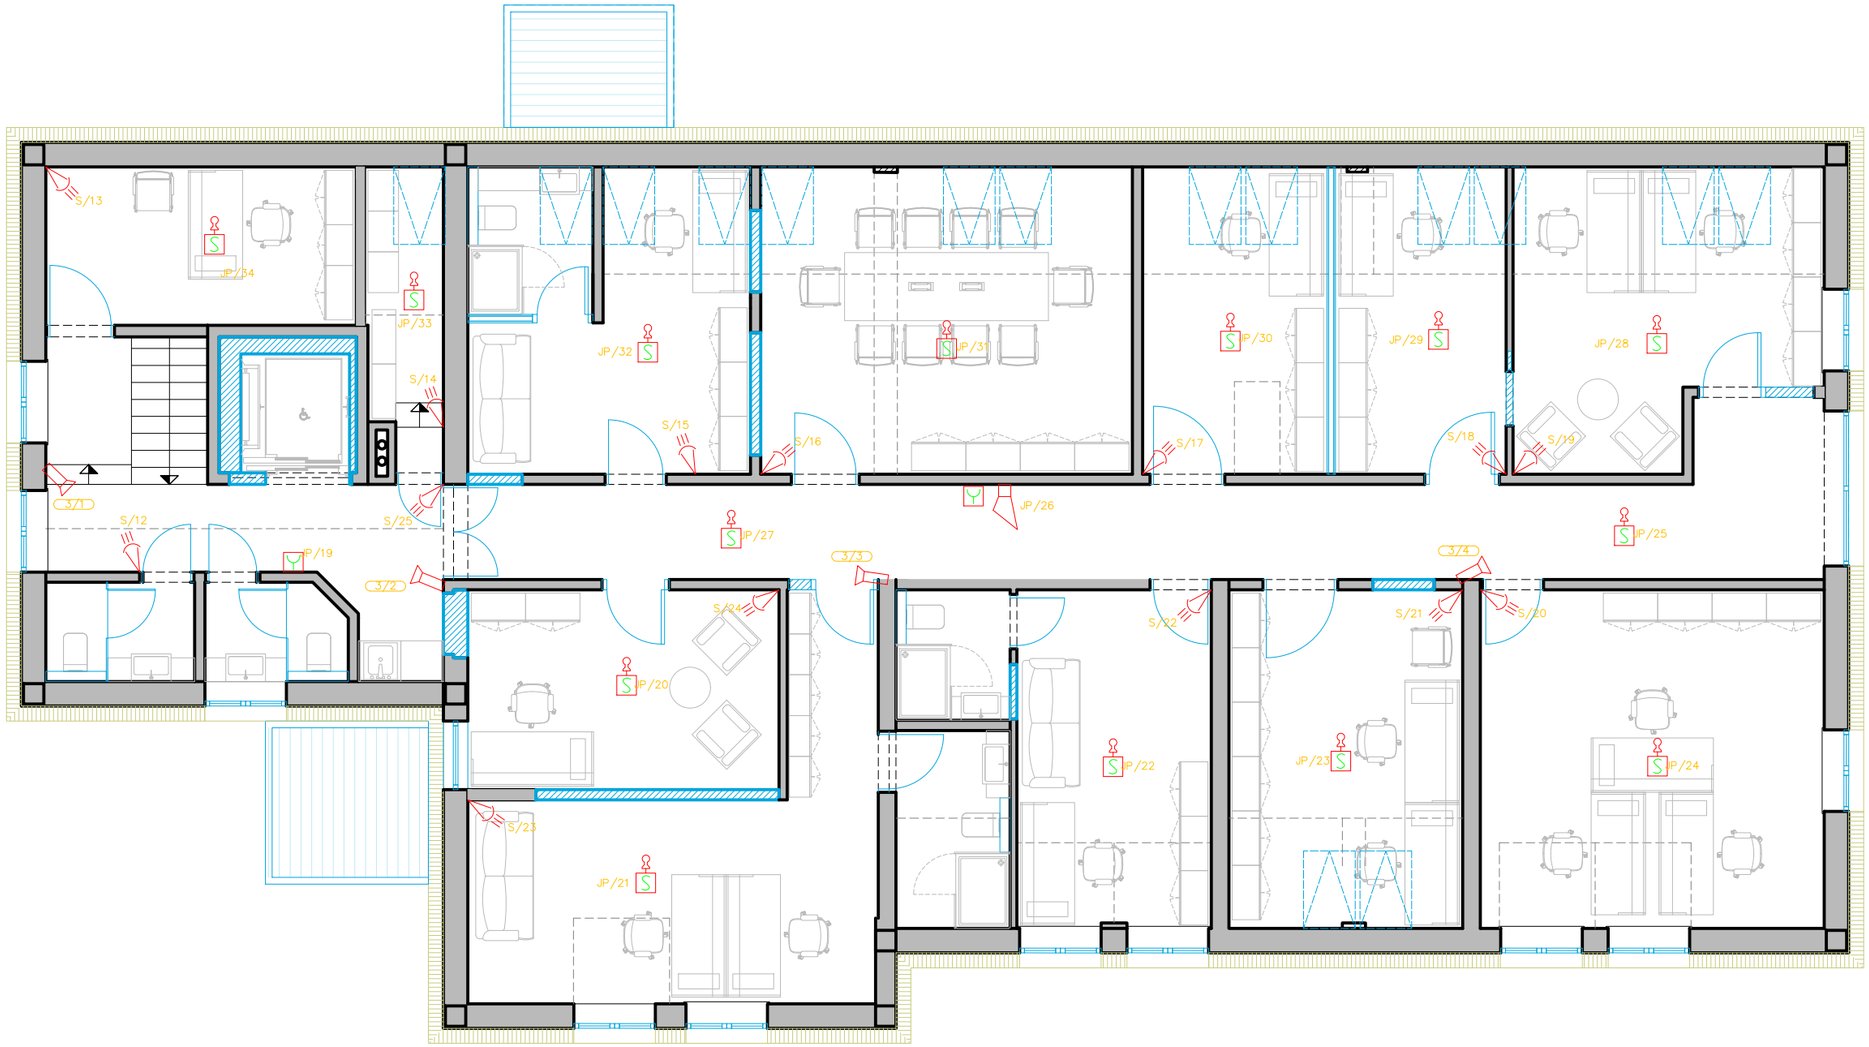

LOKACIJA: parcela št. 748/1, 748/2, 748/3, 753, 977/2, 1291
vse k.o. 1178 Rogatec
OBJEKT: ID 248, k.o. 1178 Rogatec

Projektant:

ARHITEKT ŠMID, d.o.o.
Ulica heroja Bračiča 18, 2000 Maribor
E-pošta andrej@studio-baza.si

±0,00 = obstoječa kota pritličja

NAZIV:

UREDITEV PODJETNIŠKEGA INKUBATORJA NA NASLOVU STRMOLSKA ULICA 11

INVESTITOR:

OBČINA ROGATEC
Pot k ribniku 4, 3252 Rogatec

Številka projekta:

7-010724

Vrsta projekta: 4. Načrt elektroinštalacij in električne opreme

PZI

Vrsta načrta:

Načrt arhitekture št. 7-010724/A

IME RISBE:

Načrt in postavitev električne opreme
Enopolne sheme stikalnega bloka

Datum:

maj 2025

Odgovorni vodja projekta:

Dr.tech., R. Avstrija, Andrej ŠMID, univ.dipl.inž.arh., ZAPS PA 0977


Odgovorni projektant:

Dr.tech., R. Avstrija, Andrej ŠMID, univ.dipl.inž.arh., ZAPS PA 0977

Sodelavci:

Marko ROZMAN, univ.dipl.inž.arh., ZAPS PA 1836
Pia MERNIK, mag.inž.arh.
Nejc GONZA, mag.inž.arh.
Nejc OGRIZEK, dipl.inž.arh.(UN)
Dušan MURŠEC, uni. dipl. ing. el.

08

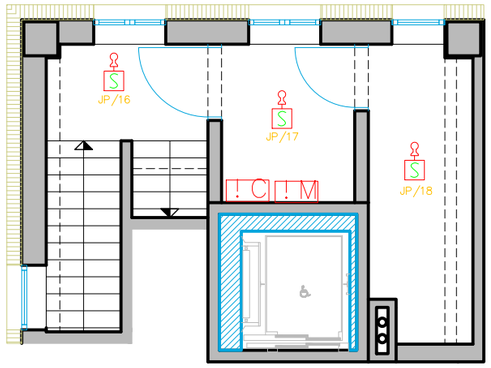

LOKACIJA: parcela št. 748/1, 748/2, 748/3, 753, 977/2, 1291
vse k.o. 1178 Rogatec
OBJEKT: ID 248, k.o. 1178 Rogatec

Projektant:

ARHITEKT ŠMID, d.o.o.
Ulica heroja Bračiča 18, 2000 Maribor
E-pošta andrej@studio-baza.si

±0,00 = obstoječa kota pritličja

NAZIV:

UREDITEV PODJETNIŠKEGA INKUBATORJA NA NASLOVU STRMOLSKA ULICA 11

INVESTITOR:

OBČINA ROGATEC
Pot k ribniku 4, 3252 Rogatec

Številka projekta:

7-010724

Vrsta projekta: 4. Načrt elektroinštalacij in električne opreme

PZI

Vrsta načrta:

Načrt arhitekture št. 7-010724/A

IME RISBE:

Načrt in postavitev električne opreme
Enopolne sheme stikalnega bloka

Datum:

maj 2025

Odgovorni vodja projekta:

Dr.tech., R. Avstrija, Andrej ŠMID, univ.dipl.inž.arh., ZAPS PA 0977


Odgovorni projektant:


Dr.tech., R. Avstrija, Andrej ŠMID, univ.dipl.inž.arh., ZAPS PA 0977

Sodelavci:

Marko ROZMAN, univ.dipl.inž.arh., ZAPS PA 1836
Pia MERNIK, mag.inž.arh.
Nejc GONZA, mag.inž.arh.
Nejc OGRIZEK, dipl.inž.arh.(UN)
Dušan MURŠEC, uni. dipl. ing. el.

09

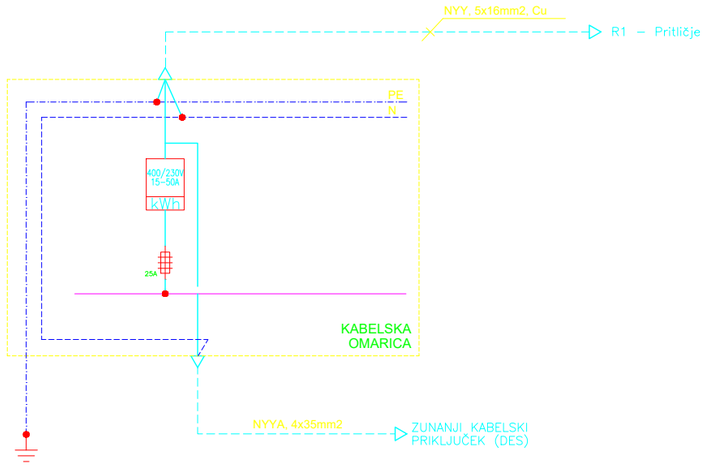

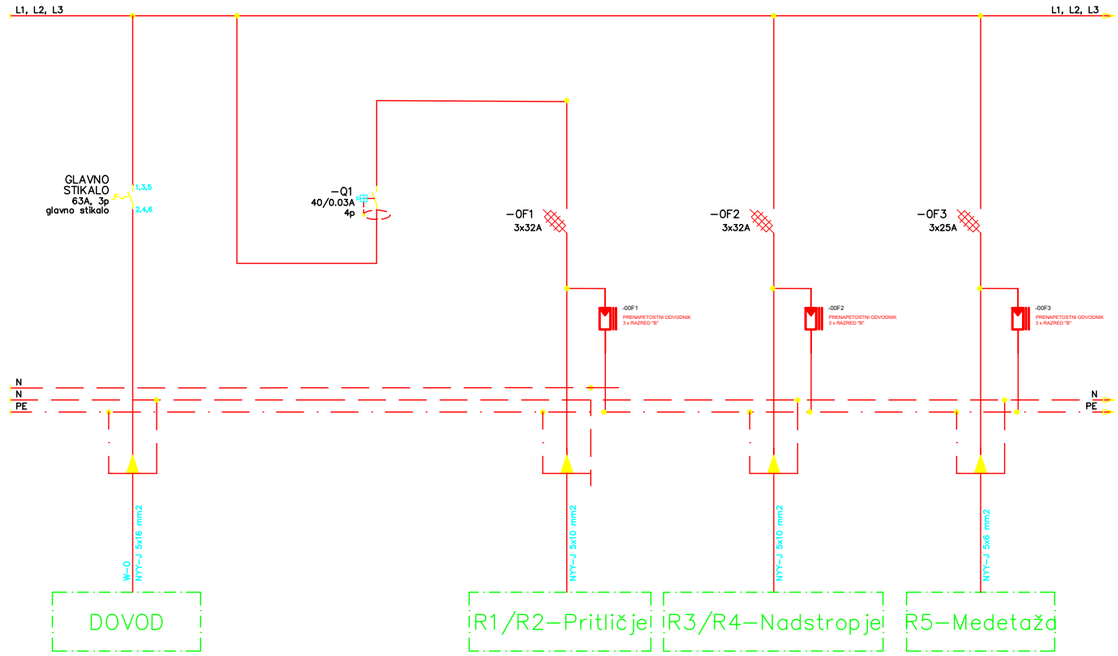

LOKACIJA: parcela št. 748/1, 748/2, 748/3, 753, 977/2, 1291
vse k.o. 1178 Rogatec
OBJEKT: ID 248, k.o. 1178 Rogatec

Projektant:

ARHITEKT ŠMID, d.o.o.
Ulica heroja Bračiča 18, 2000 Maribor
E-pošta andrej@studio-baza.si

±0,00 = obstoječa kota pritličja

NAZIV:

UREDITEV PODJETNIŠKEGA INKUBATORJA NA NASLOVU STRMOLSKA ULICA 11

INVESTITOR:

OBČINA ROGATEC
Pot k ribniku 4, 3252 Rogatec

Številka projekta:

7-010724

Vrsta projekta: 4. Načrt elektroinštalacij in električne opreme

PZI

Vrsta načrta:

Načrt arhitekture št. 7-010724/A

IME RISBE:

Načrt in postavitev električne opreme
Enopolne sheme stikalnega bloka

Datum:

maj 2025

Odgovorni vodja projekta:


Dr.tech., R. Avstrija, Andrej ŠMID, univ.dipl.inž.arh., ZAPS PA 0977

Odgovorni projektant:

Dr.tech., R. Avstrija, Andrej ŠMID, univ.dipl.inž.arh., ZAPS PA 0977

Sodelavci:

Marko ROZMAN, univ.dipl.inž.arh., ZAPS PA 1836
Pia MERNIK, mag.inž.arh.
Nejc GONZA, mag.inž.arh.
Nejc OGRIZEK, dipl.inž.arh.(UN)
Dušan MURŠEC, uni. dipl. ing. el.

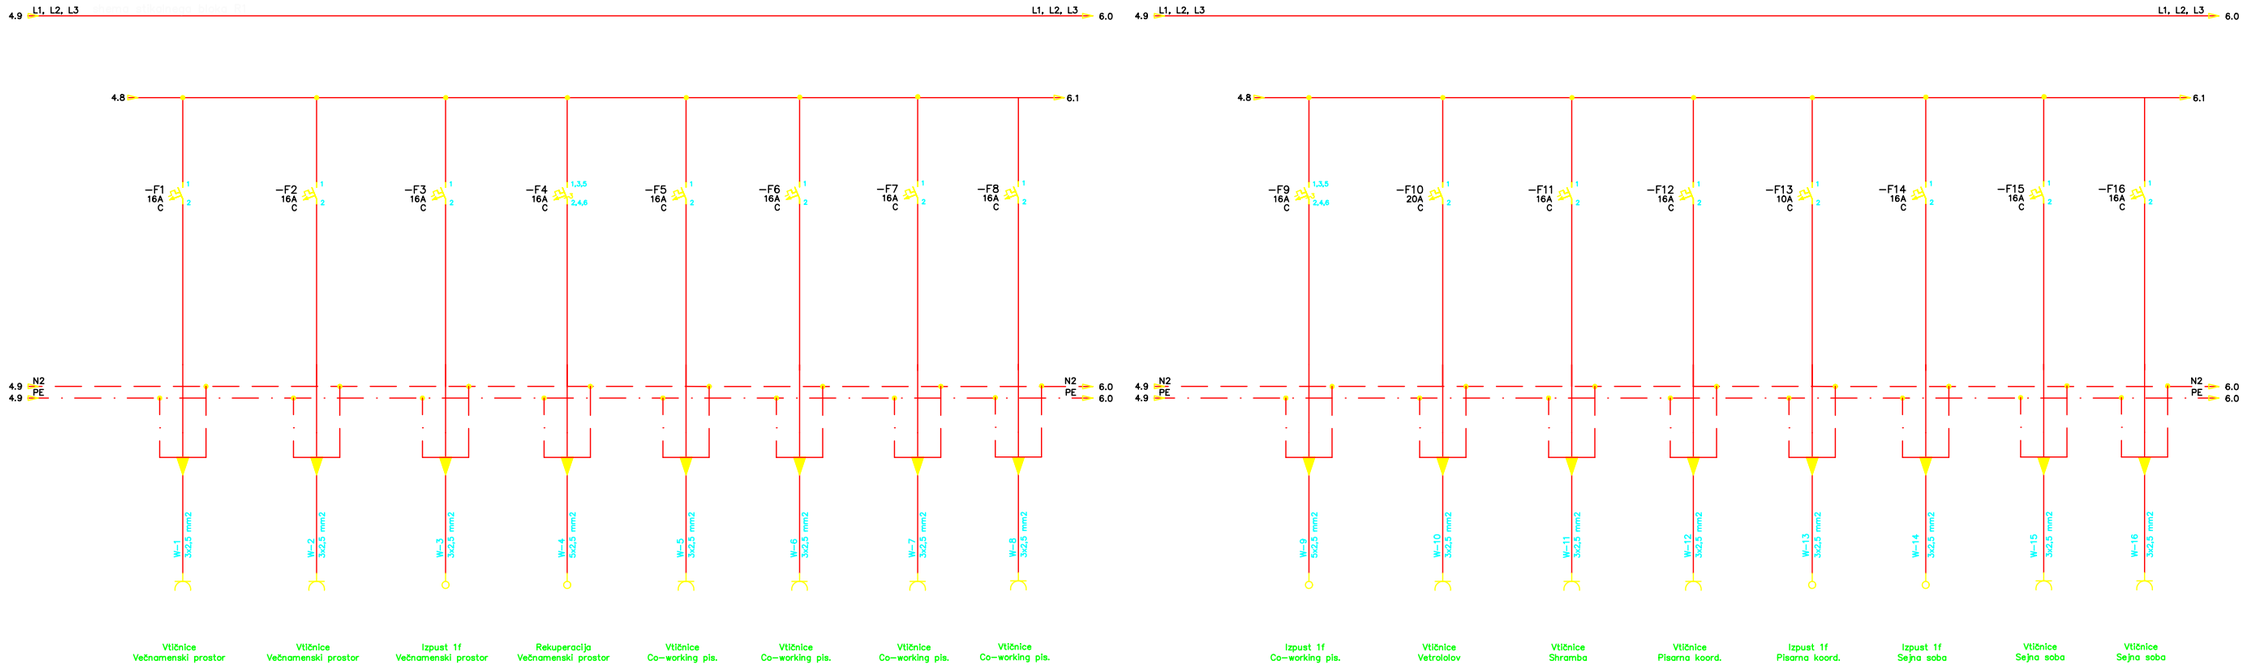

LOKACIJA: parcela št. 748/1, 748/2, 748/3, 753, 977/2, 1291
vse k.o. 1178 Rogatec
OBJEKT: ID 248, k.o. 1178 Rogatec

Projektant:

ARHITEKT ŠMID, d.o.o.

Ulica heroja Bračiča 18, 2000 Maribor
E-pošta andrej@studio-baza.si

±0,00 = obstoječa kota pritličja

NAZIV:

UREDITEV PODJETNIŠKEGA INKUBATORJA NA NASLOVU STRMOLSKA ULICA 11

INVESTITOR:

OBČINA ROGATEC
Pot k ribniku 4, 3252 Rogatec

Številka projekta:

7-010724

Vrsta projekta: 4. Načrt elektroinštalacij in električne opreme

PZI

Vrsta načrta:

Načrt arhitekture št. 7-010724/A

IME RISBE:

Načrt in postavitev električne opreme
Enopolne sheme stikalnega bloka

Datum:

maj 2025

Odgovorni vodja projekta:


Dr.tech., R. Avstrija, Andrej ŠMID, univ.dipl.inž.arh., ZAPS PA 0977


Odgovorni projektant:

Dr.tech., R. Avstrija, Andrej ŠMID, univ.dipl.inž.arh., ZAPS PA 0977

Sodelavci:

Marko ROZMAN, univ.dipl.inž.arh., ZAPS PA 1836
Pia MERNIK, mag.inž.arh.
Nejc GONZA, mag.inž.arh.
Nejc OGRIZEK, dipl.inž.arh.(UN)
Dušan MURŠEC, uni. dipl. ing. el.

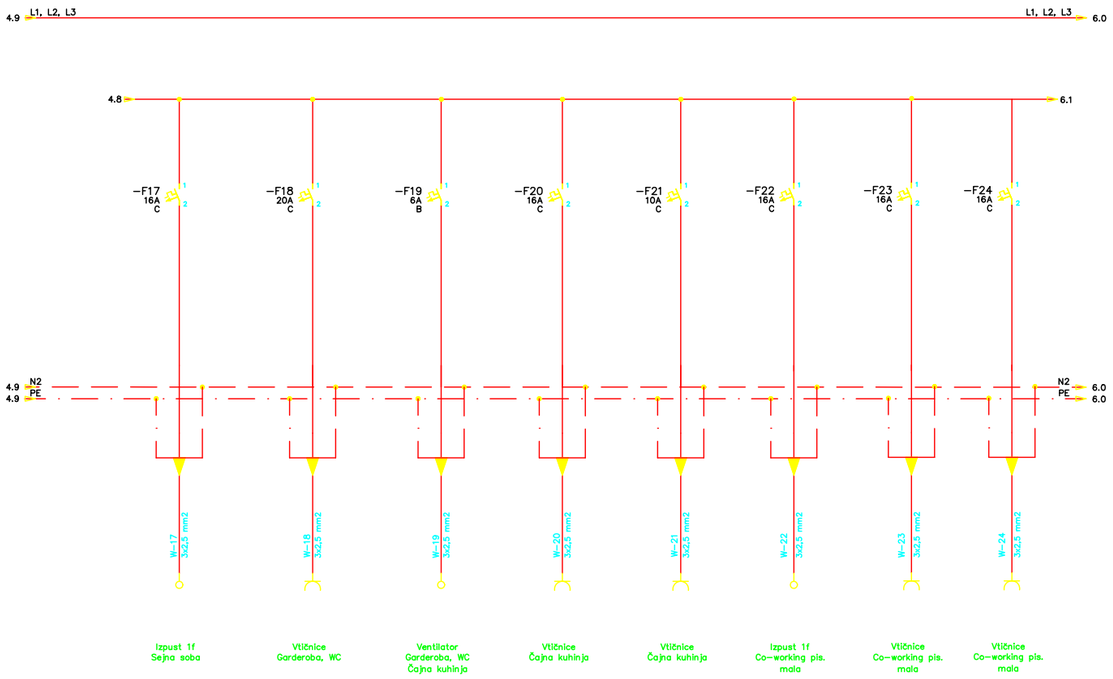

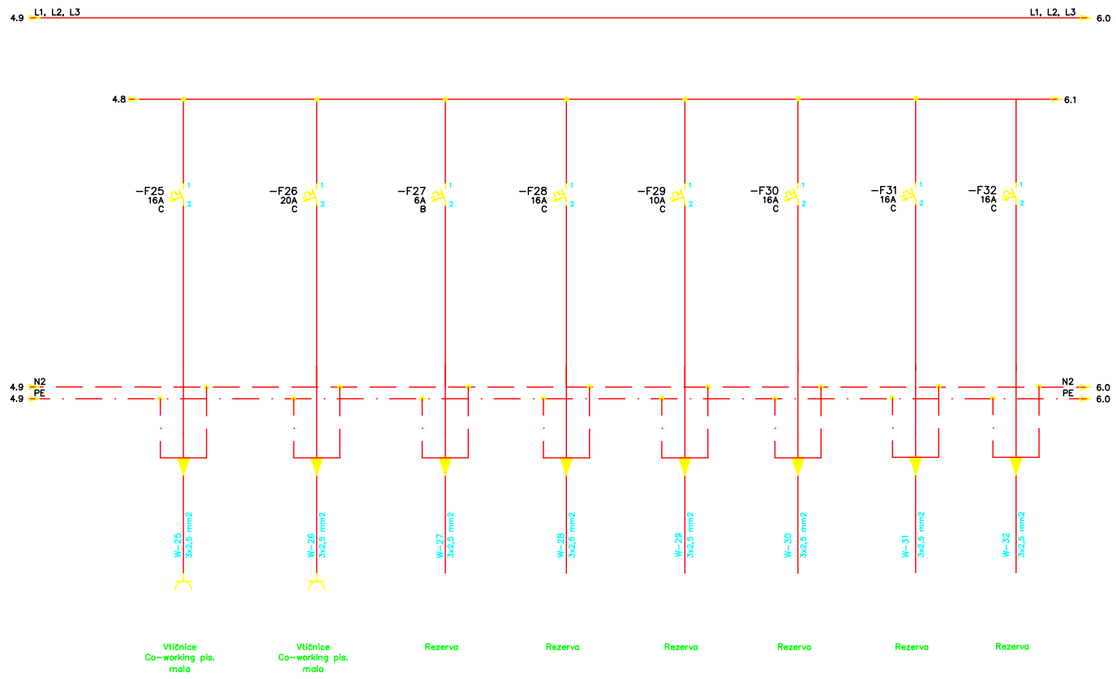

LOKACIJA: parcela št. 748/1, 748/2, 748/3, 753, 977/2, 1291
vse k.o. 1178 Rogatec
OBJEKT: ID 248, k.o. 1178 Rogatec

Projektant:

ARHITEKT ŠMID, d.o.o.

Ulica heroja Bračiča 18, 2000 Maribor
E-pošta andrej@studio-baza.si

±0,00 = obstoječa kota pritličja

NAZIV:

UREDITEV PODJETNIŠKEGA INKUBATORJA NA NASLOVU STRMOLSKA ULICA 11

INVESTITOR:

OBČINA ROGATEC
Pot k ribniku 4, 3252 Rogatec

Številka projekta:

7-010724

Vrsta projekta: 4. Načrt elektroinštalacij in električne opreme

PZI

Vrsta načrta:

Načrt arhitekture št. 7-010724/A

IME RISBE:

Načrt in postavitev električne opreme
Enopolne sheme stikalnega bloka

Datum:

maj 2025

Odgovorni vodja projekta:


Dr.tech., R. Avstrija, Andrej ŠMID, univ.dipl.inž.arh., ZAPS PA 0977

Odgovorni projektant:

Dr.tech., R. Avstrija, Andrej ŠMID, univ.dipl.inž.arh., ZAPS PA 0977

Sodelavci:

Marko ROZMAN, univ.dipl.inž.arh., ZAPS PA 1836
Pia MERNIK, mag.inž.arh.
Nejc GONZA, mag.inž.arh.
Nejc OGRIZEK, dipl.inž.arh.(UN)
Dušan MURŠEC, uni. dipl. ing. el.

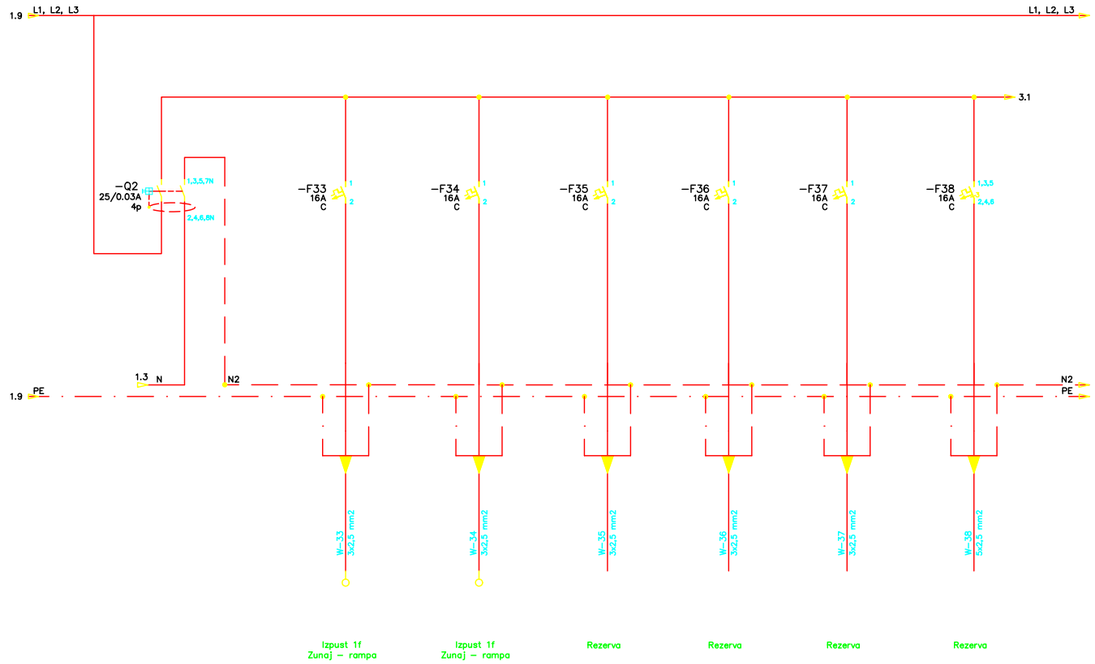

LOKACIJA: parcela št. 748/1, 748/2, 748/3, 753, 977/2, 1291
vse k.o. 1178 Rogatec
OBJEKT: ID 248, k.o. 1178 Rogatec

Projektant:

ARHITEKT ŠMID, d.o.o.

Ulica heroja Bračiča 18, 2000 Maribor
E-pošta andrej@studio-baza.si

±0,00 = obstoječa kota pritličja

NAZIV:

UREDITEV PODJETNIŠKEGA INKUBATORJA NA NASLOVU STRMOLSKA ULICA 11

INVESTITOR:

OBČINA ROGATEC
Pot k ribniku 4, 3252 Rogatec

Številka projekta:

7-010724

Vrsta projekta: 4. Načrt elektroinštalacij in električne opreme

PZI

Vrsta načrta:

Načrt arhitekture št. 7-010724/A

IME RISBE:

Načrt in postavitev električne opreme
Enopolne sheme stikalnega bloka

Datum:

maj 2025

Odgovorni vodja projekta:


Dr.tech., R. Avstrija, Andrej ŠMID, univ.dipl.inž.arh., ZAPS PA 0977

Odgovorni projektant:

Dr.tech., R. Avstrija, Andrej ŠMID, univ.dipl.inž.arh., ZAPS PA 0977

Sodelavci:

Marko ROZMAN, univ.dipl.inž.arh., ZAPS PA 1836
Pia MERNIK, mag.inž.arh.
Nejc GONZA, mag.inž.arh.
Nejc OGRIZEK, dipl.inž.arh.(UN)
Dušan MURŠEC, uni. dipl. ing. el.

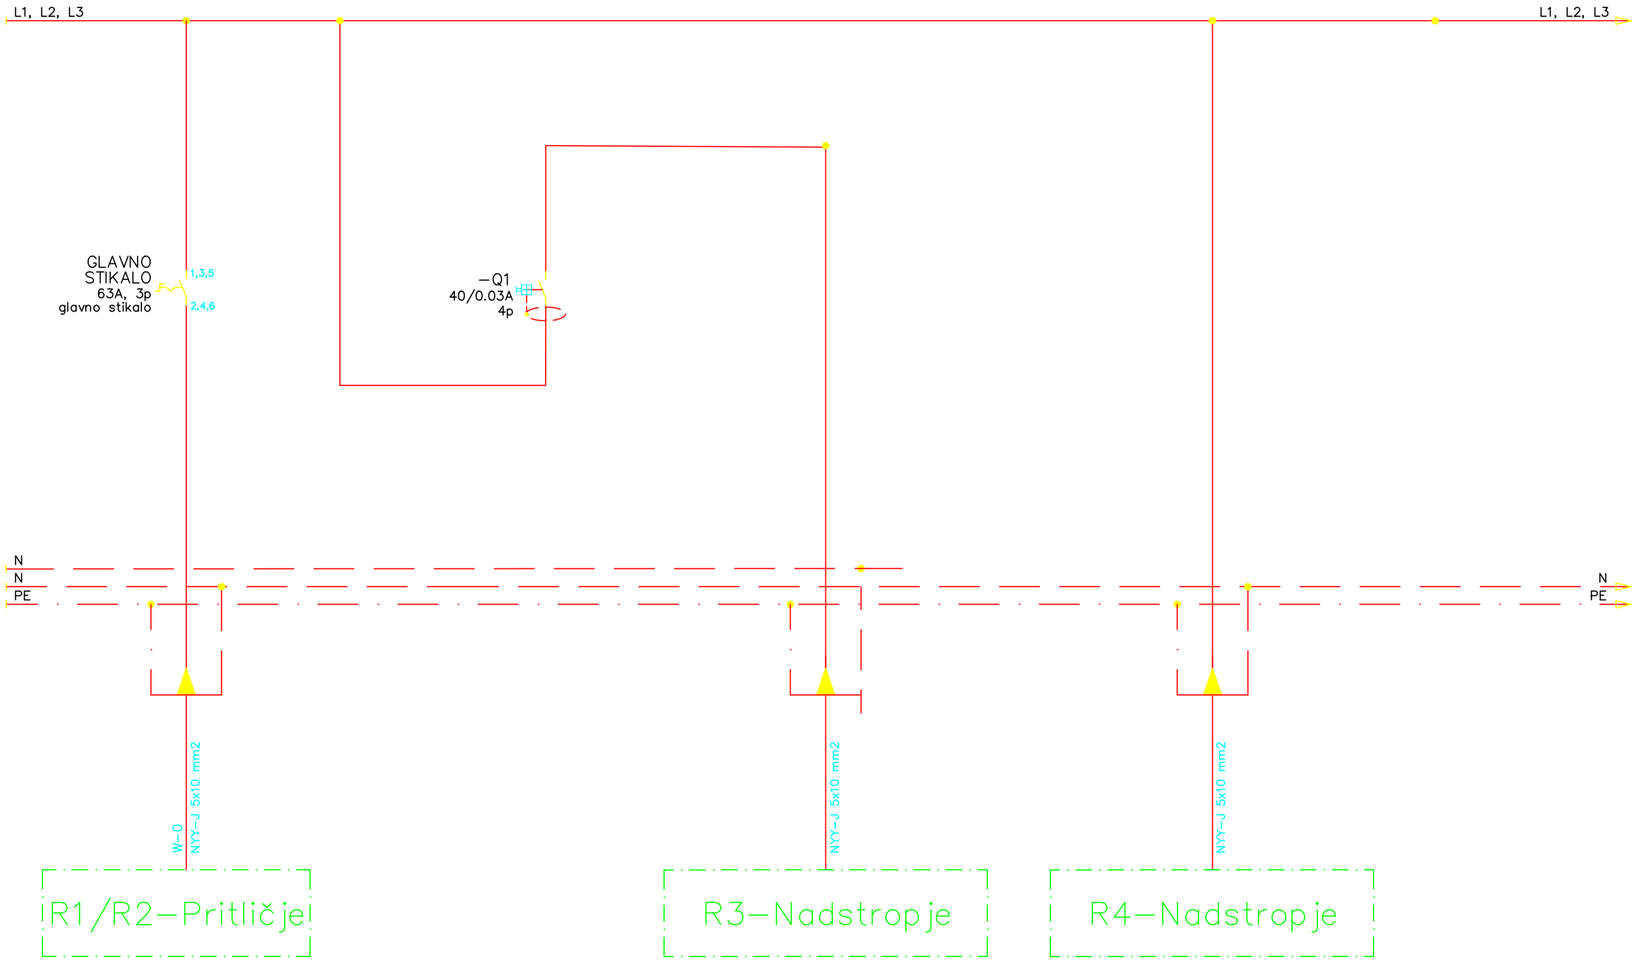

LOKACIJA: parcela št. 748/1, 748/2, 748/3, 753, 977/2, 1291
vse k.o. 1178 Rogatec
OBJEKT: ID 248, k.o. 1178 Rogatec

Projektant:

ARHITEKT ŠMID, d.o.o.
Ulica heroja Bračiča 18, 2000 Maribor
E-pošta andrej@studio-baza.si

±0,00 = obstoječa kota pritličja

NAZIV:

UREDITEV PODJETNIŠKEGA INKUBATORJA NA NASLOVU STRMOLSKA ULICA 11

INVESTITOR:

OBČINA ROGATEC
Pot k ribniku 4, 3252 Rogatec

Številka projekta:

7-010724

Vrsta projekta: 4. Načrt elektroinštalacij in električne opreme

PZI

Vrsta načrta:

Načrt arhitekture št. 7-010724/A

IME RISBE:

Načrt in postavitev električne opreme
Enopolne sheme stikalnega bloka

Datum:

maj 2025

Odgovorni vodja projekta:


Dr.tech., R. Avstrija, Andrej ŠMID, univ.dipl.inž.arh., ZAPS PA 0977


Odgovorni projektant:

Dr.tech., R. Avstrija, Andrej ŠMID, univ.dipl.inž.arh., ZAPS PA 0977

Sodelavci:

Marko ROZMAN, univ.dipl.inž.arh., ZAPS PA 1836
Pia MERNIK, mag.inž.arh.
Nejc GONZA, mag.inž.arh.
Nejc OGRIZEK, dipl.inž.arh.(UN)
Dušan MURŠEC, uni. dipl. ing. el.

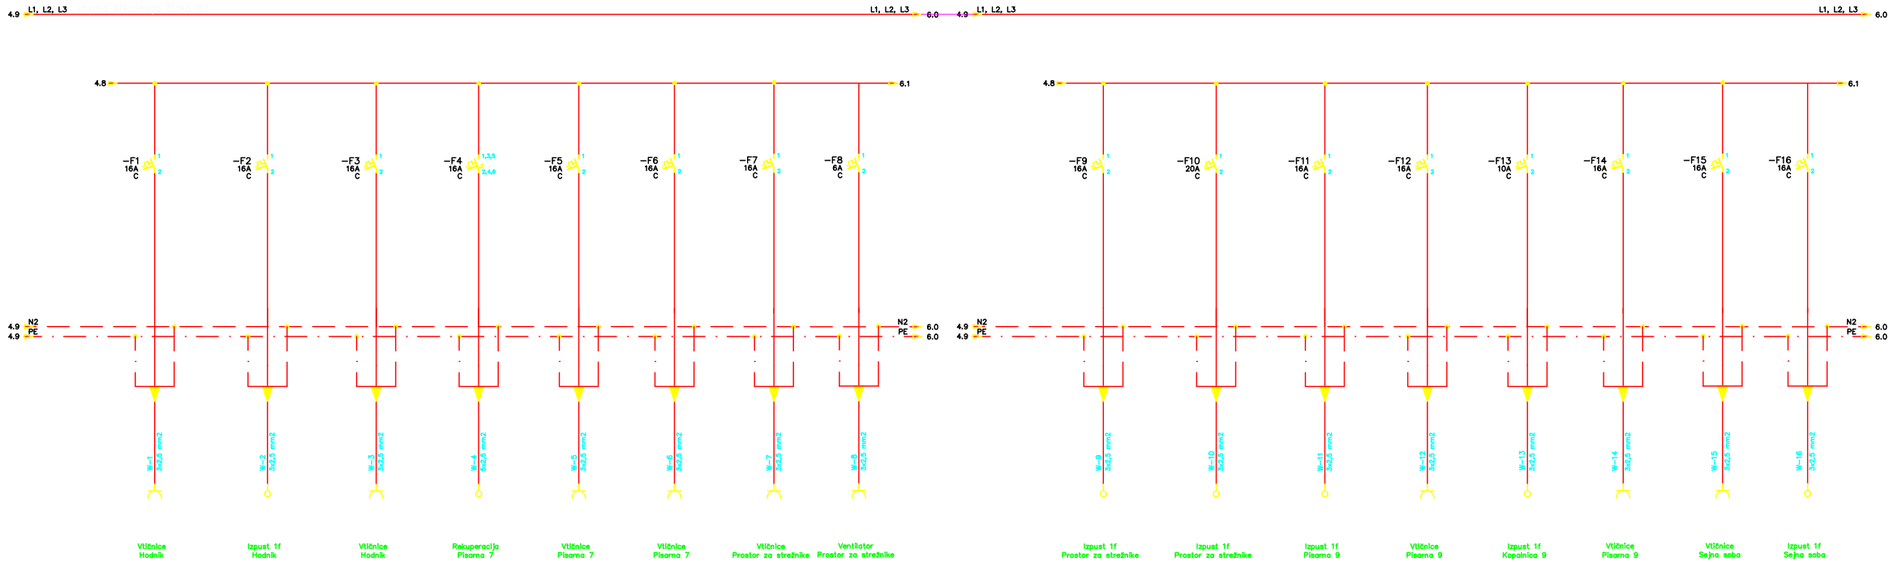

 

LOKACIJA: parcela št. 748/1, 748/2, 748/3, 753, 977/2, 1291
vse k.o. 1178 Rogatec
OBJEKT: ID 248, k.o. 1178 Rogatec

Projektant:

ARHITEKT ŠMID, d.o.o.

Ulica heroja Bračiča 18, 2000 Maribor
E-pošta andrej@studio-baza.si

±0,00 = obstoječa kota pritličja

NAZIV:

UREDITEV PODJETNIŠKEGA INKUBATORJA NA NASLOVU STRMOLSKA ULICA 11

INVESTITOR:

OBČINA ROGATEC
Pot k ribniku 4, 3252 Rogatec

Številka projekta:

7-010724

Vrsta projekta: 4. Načrt elektroinštalacij in električne opreme

PZI

Vrsta načrta:

Načrt arhitekture št. 7-010724/A

IME RISBE:

Načrt in postavitev električne opreme
Enopolne sheme stikalnega bloka

Datum:

maj 2025

Odgovorni vodja projekta:


Dr.tech., R. Avstrija, Andrej ŠMID, univ.dipl.inž.arh., ZAPS PA 0977

Odgovorni projektant:

Dr.tech., R. Avstrija, Andrej ŠMID, univ.dipl.inž.arh., ZAPS PA 0977

Sodelavci:

Marko ROZMAN, univ.dipl.inž.arh., ZAPS PA 1836
Pia MERNIK, mag.inž.arh.
Nejc GONZA, mag.inž.arh.
Nejc OGRIZEK, dipl.inž.arh.(UN)
Dušan MURŠEC, uni. dipl. ing. el.

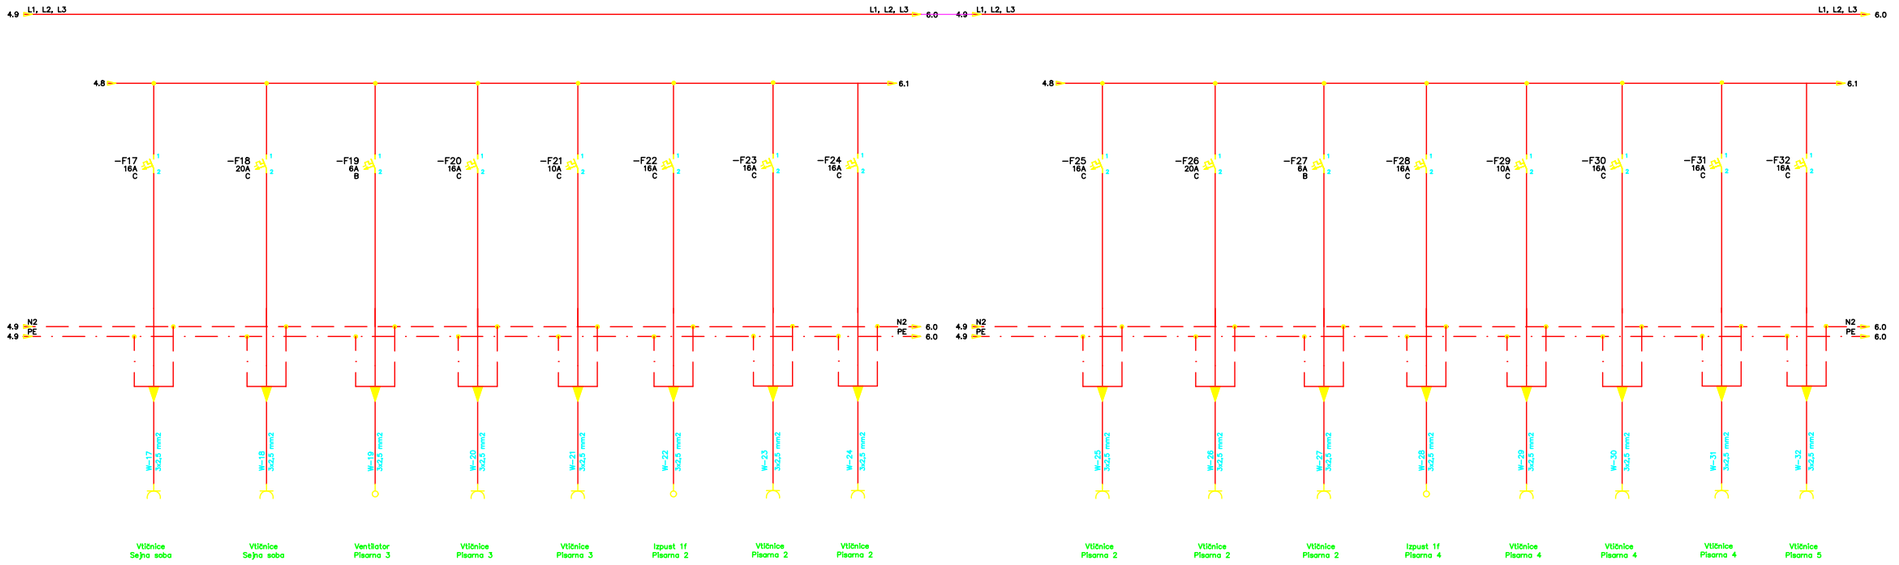

LOKACIJA: parcela št. 748/1, 748/2, 748/3, 753, 977/2, 1291
vse k.o. 1178 Rogatec
OBJEKT: ID 248, k.o. 1178 Rogatec

Projektant:

ARHITEKT ŠMID, d.o.o.

Ulica heroja Bračiča 18, 2000 Maribor
E-pošta andrej@studio-baza.si

±0,00 = obstoječa kota pritličja

NAZIV:

UREDITEV PODJETNIŠKEGA INKUBATORJA NA NASLOVU STRMOLSKA ULICA 11

INVESTITOR:

OBČINA ROGATEC
Pot k ribniku 4, 3252 Rogatec

Številka projekta:

7-010724

Vrsta projekta: 4. Načrt elektroinštalacij in električne opreme

PZI

Vrsta načrta:

Načrt arhitekture št. 7-010724/A

IME RISBE:

Načrt in postavitev električne opreme
Enopolne sheme stikalnega bloka

Datum:

maj 2025

Odgovorni vodja projekta:


Dr.tech., R. Avstrija, Andrej ŠMID, univ.dipl.inž.arh., ZAPS PA 0977

Odgovorni projektant:

Dr.tech., R. Avstrija, Andrej ŠMID, univ.dipl.inž.arh., ZAPS PA 0977

Sodelavci:

Marko ROZMAN, univ.dipl.inž.arh., ZAPS PA 1836
Pia MERNIK, mag.inž.arh.
Nejc GONZA, mag.inž.arh.
Nejc OGRIZEK, dipl.inž.arh.(UN)
Dušan MURŠEC, uni. dipl. ing. el.

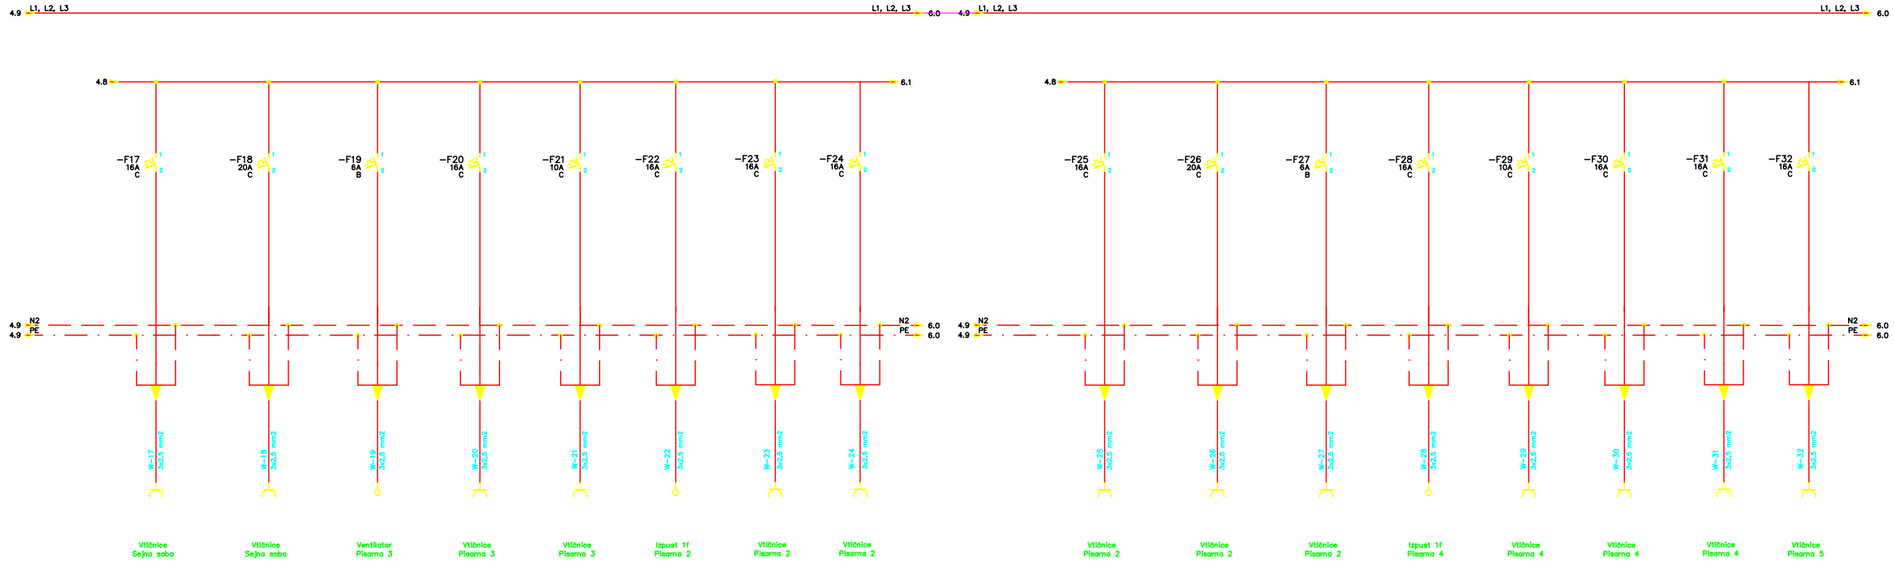

LOKACIJA: parcela št. 748/1, 748/2, 748/3, 753, 977/2, 1291
vse k.o. 1178 Rogatec
OBJEKT: ID 248, k.o. 1178 Rogatec

Projektant:

ARHITEKT ŠMID, d.o.o.

Ulica heroja Bračiča 18, 2000 Maribor
E-pošta andrej@studio-baza.si

±0,00 = obstoječa kota pritličja

NAZIV:

UREDITEV PODJETNIŠKEGA INKUBATORJA NA NASLOVU STRMOLSKA ULICA 11

INVESTITOR:

OBČINA ROGATEC
Pot k ribniku 4, 3252 Rogatec

Številka projekta:

7-010724

Vrsta projekta: 4. Načrt elektroinštalacij in električne opreme

PZI

Vrsta načrta:

Načrt arhitekture št. 7-010724/A

IME RISBE:

Načrt in postavitev električne opreme
Enopolne sheme stikalnega bloka

Datum:

maj 2025

Odgovorni vodja projekta:


Dr.tech., R. Avstrija, Andrej ŠMID, univ.dipl.inž.arh., ZAPS PA 0977


Odgovorni projektant:

Dr.tech., R. Avstrija, Andrej ŠMID, univ.dipl.inž.arh., ZAPS PA 0977

Sodelavci:

Marko ROZMAN, univ.dipl.inž.arh., ZAPS PA 1836
Pia MERNIK, mag.inž.arh.
Nejc GONZA, mag.inž.arh.
Nejc OGRIZEK, dipl.inž.arh.(UN)
Dušan MURŠEC, uni. dipl. ing. el.

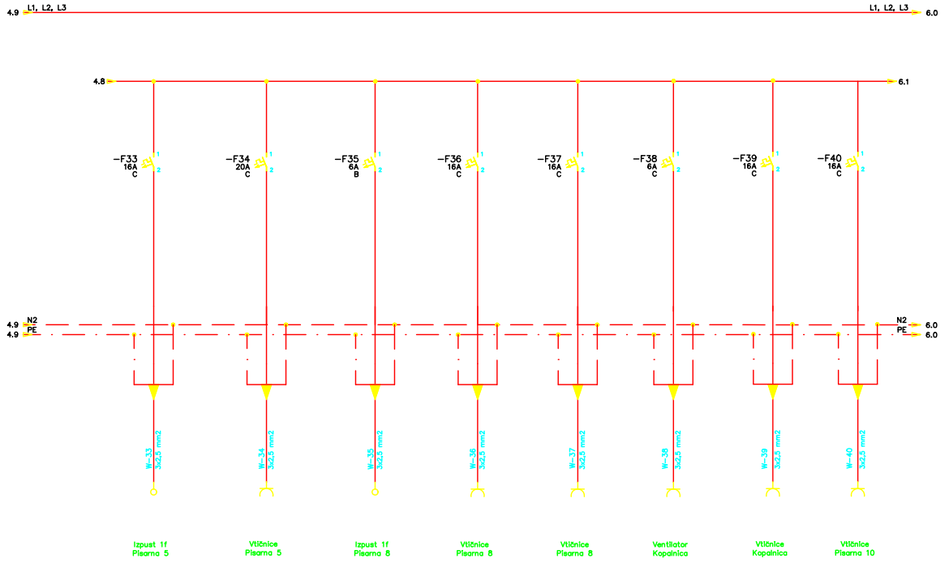

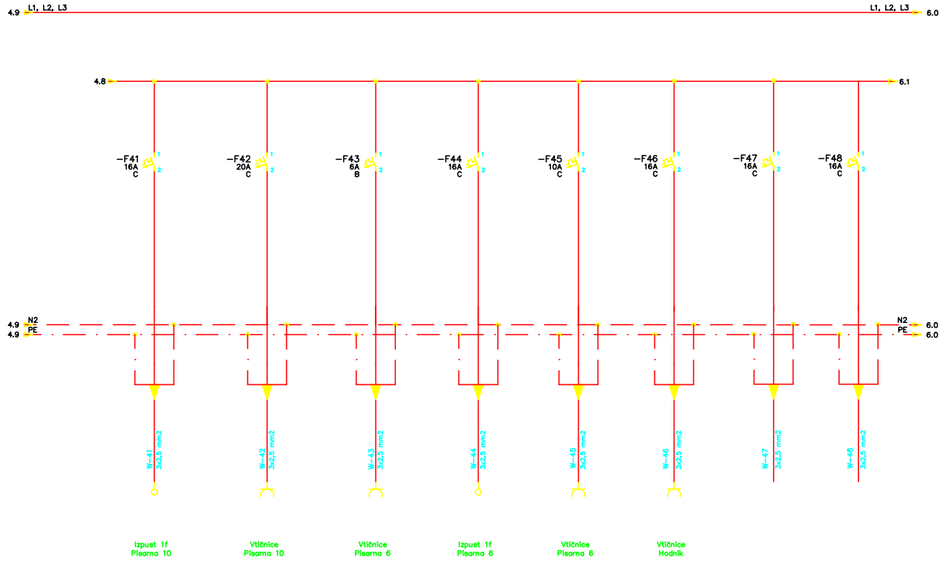

LOKACIJA: parcela št. 748/1, 748/2, 748/3, 753, 977/2, 1291
vse k.o. 1178 Rogatec
OBJEKT: ID 248, k.o. 1178 Rogatec

Projektant:

ARHITEKT ŠMID, d.o.o.

Ulica heroja Bračiča 18, 2000 Maribor
E-pošta andrej@studio-baza.si

±0,00 = obstoječa kota pritličja

NAZIV:

UREDITEV PODJETNIŠKEGA INKUBATORJA NA NASLOVU STRMOLSKA ULICA 11

INVESTITOR:

OBČINA ROGATEC
Pot k ribniku 4, 3252 Rogatec

Številka projekta:

7-010724

Vrsta projekta: 4. Načrt elektroinštalacij in električne opreme

PZI

Vrsta načrta:

Načrt arhitekture št. 7-010724/A

IME RISBE:

Načrt in postavitev električne opreme
Enopolne sheme stikalnega bloka

Datum:

maj 2025

Odgovorni vodja projekta:


Dr.tech., R. Avstrija, Andrej ŠMID, univ.dipl.inž.arh., ZAPS PA 0977

Odgovorni projektant:

Dr.tech., R. Avstrija, Andrej ŠMID, univ.dipl.inž.arh., ZAPS PA 0977

Sodelavci:

Marko ROZMAN, univ.dipl.inž.arh., ZAPS PA 1836
Pia MERNIK, mag.inž.arh.
Nejc GONZA, mag.inž.arh.
Nejc OGRIZEK, dipl.inž.arh.(UN)
Dušan MURŠEC, uni. dipl. ing. el.

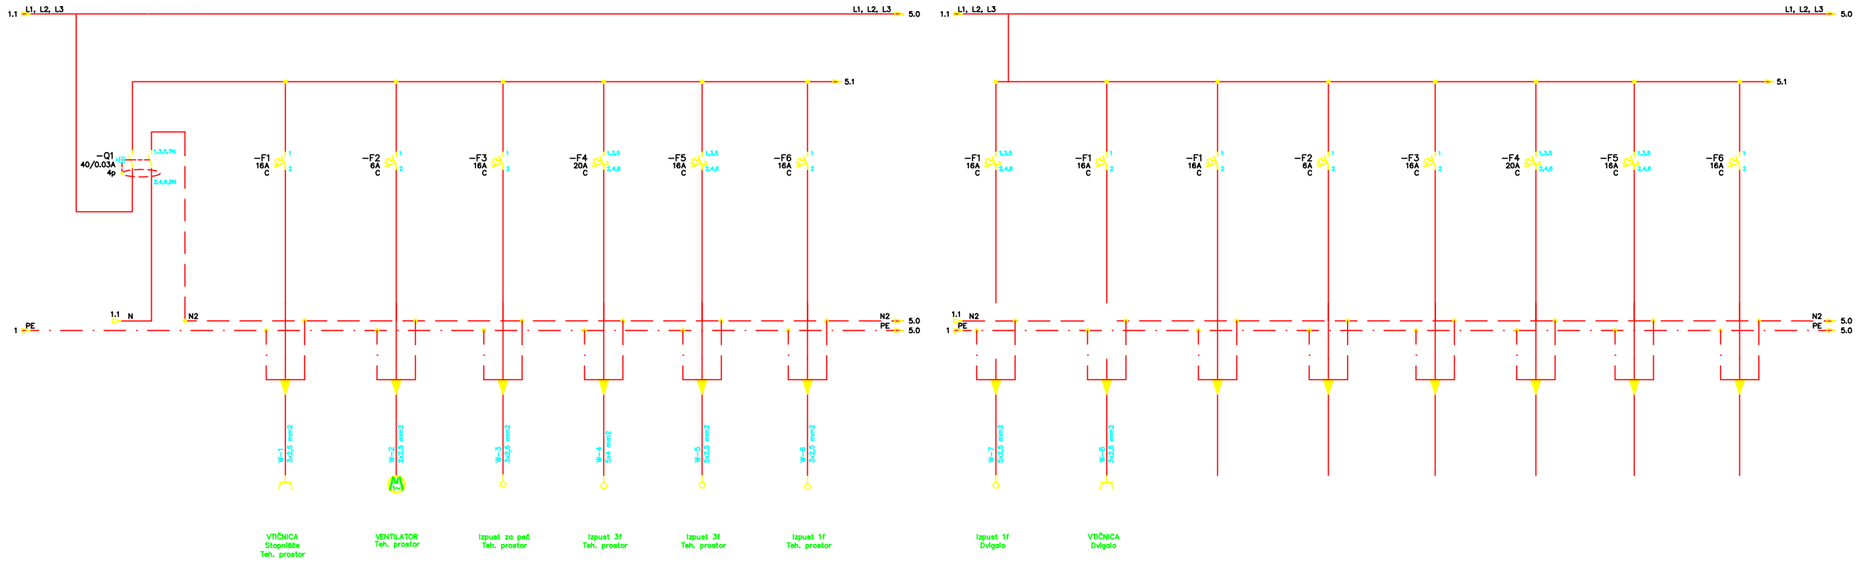

LOKACIJA: parcela št. 748/1, 748/2, 748/3, 753, 977/2, 1291
vse k.o. 1178 Rogatec
OBJEKT: ID 248, k.o. 1178 Rogatec

Projektant:

ARHITEKT ŠMID, d.o.o.

Ulica heroja Bračiča 18, 2000 Maribor
E-pošta andrej@studio-baza.si

±0,00 = obstoječa kota pritličja

NAZIV:

UREDITEV PODJETNIŠKEGA INKUBATORJA NA NASLOVU STRMOLSKA ULICA 11

INVESTITOR:

OBČINA ROGATEC
Pot k ribniku 4, 3252 Rogatec

Številka projekta:

7-010724

Vrsta projekta: 4. Načrt elektroinštalacij in električne opreme

PZI

Vrsta načrta:

Načrt arhitekture št. 7-010724/A

IME RISBE:

Načrt in postavitev električne opreme
Enopolne sheme stikalnega bloka

Datum:

maj 2025

Odgovorni vodja projekta:


Dr.tech., R. Avstrija, Andrej ŠMID, univ.dipl.inž.arh., ZAPS PA 0977


Odgovorni projektant:

Dr.tech., R. Avstrija, Andrej ŠMID, univ.dipl.inž.arh., ZAPS PA 0977

Sodelavci:

Marko ROZMAN, univ.dipl.inž.arh., ZAPS PA 1836
Pia MERNIK, mag.inž.arh.
Nejc GONZA, mag.inž.arh.
Nejc OGRIZEK, dipl.inž.arh.(UN)
Dušan MURŠEC, uni. dipl. ing. el.

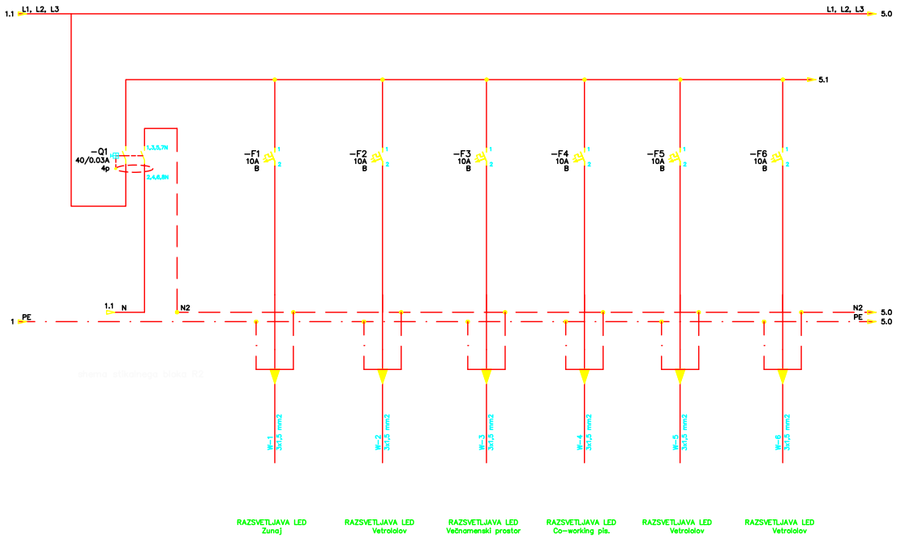

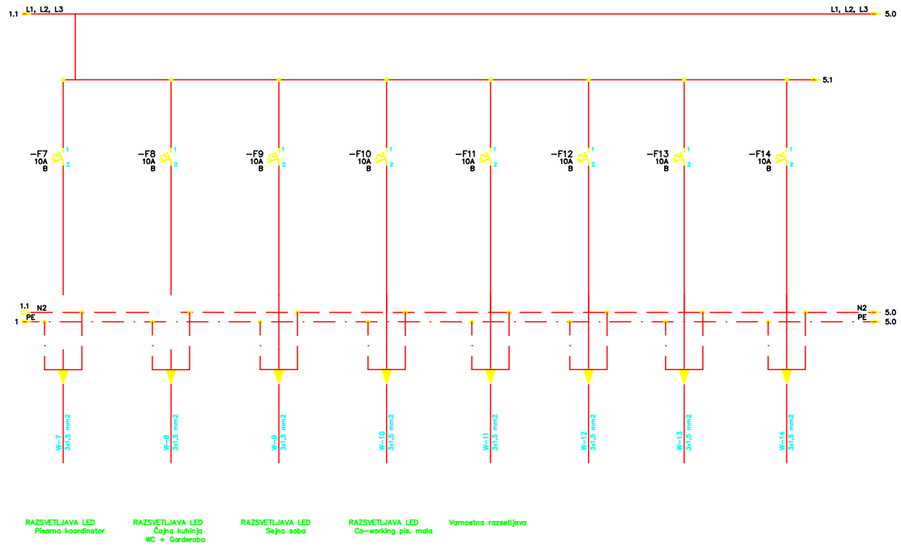

LOKACIJA: parcela št. 748/1, 748/2, 748/3, 753, 977/2, 1291
vse k.o. 1178 Rogatec
OBJEKT: ID 248, k.o. 1178 Rogatec

Projektant:

ARHITEKT ŠMID, d.o.o.
Ulica heroja Bračiča 18, 2000 Maribor
E-pošta andrej@studio-baza.si

±0,00 = obstoječa kota pritličja

NAZIV:

UREDITEV PODJETNIŠKEGA INKUBATORJA NA NASLOVU STRMOLSKA ULICA 11

INVESTITOR:

OBČINA ROGATEC
Pot k ribniku 4, 3252 Rogatec

Številka projekta:

7-010724

Vrsta projekta: 4. Načrt elektroinštalacij in električne opreme

PZI

Vrsta načrta:

Načrt arhitekture št. 7-010724/A

IME RISBE:

Načrt in postavitev električne opreme
Enopolne sheme stikalnega bloka

Datum:

maj 2025

Odgovorni vodja projekta:


Dr.tech., R. Avstrija, Andrej ŠMID, univ.dipl.inž.arh., ZAPS PA 0977

Odgovorni projektant:

Dr.tech., R. Avstrija, Andrej ŠMID, univ.dipl.inž.arh., ZAPS PA 0977

Sodelavci:

Marko ROZMAN, univ.dipl.inž.arh., ZAPS PA 1836
Pia MERNIK, mag.inž.arh.
Nejc GONZA, mag.inž.arh.
Nejc OGRIZEK, dipl.inž.arh.(UN)
Dušan MURŠEC, uni. dipl. ing. el.

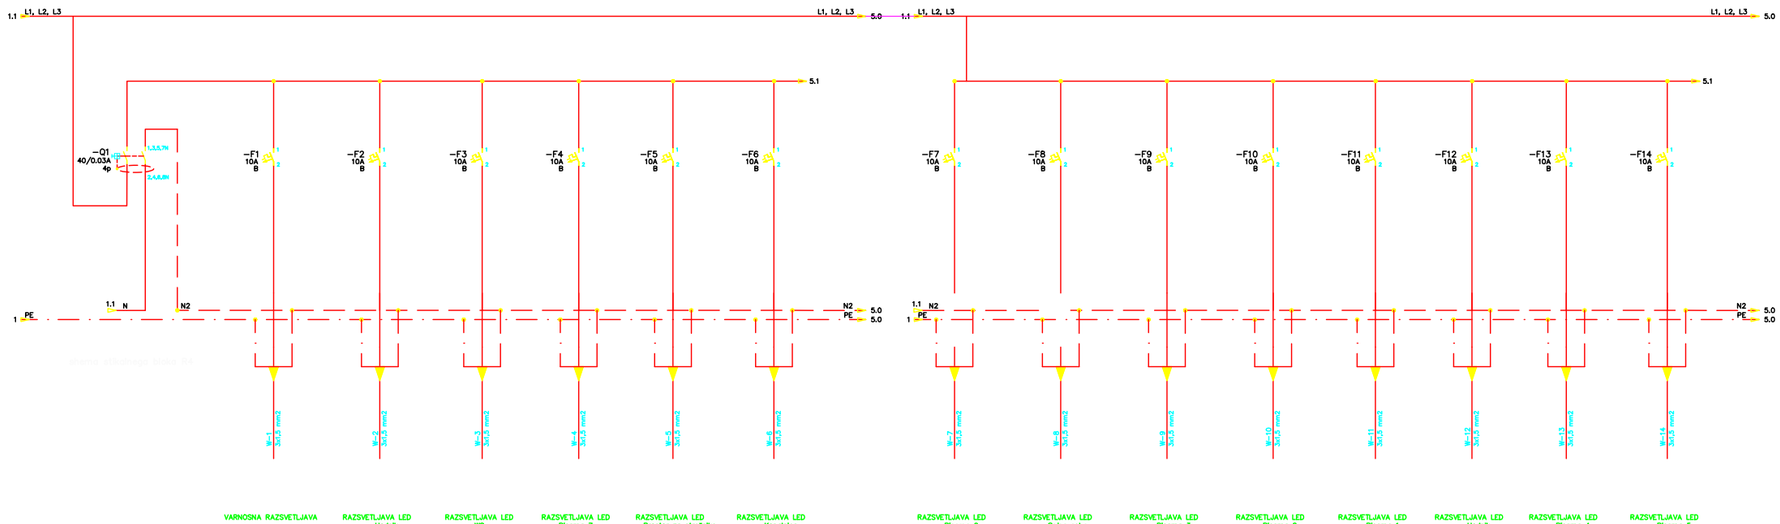

LOKACIJA: parcela št. 748/1, 748/2, 748/3, 753, 977/2, 1291
vse k.o. 1178 Rogatec
OBJEKT: ID 248, k.o. 1178 Rogatec

Projektant:

ARHITEKT ŠMID, d.o.o.

Ulica heroja Bračiča 18, 2000 Maribor
E-pošta andrej@studio-baza.si

±0,00 = obstoječa kota pritličja

NAZIV:

UREDITEV PODJETNIŠKEGA INKUBATORJA NA NASLOVU STRMOLSKA ULICA 11

INVESTITOR:

OBČINA ROGATEC
Pot k ribniku 4, 3252 Rogatec

Številka projekta:

7-010724

Vrsta projekta: 4. Načrt elektroinštalacij in električne opreme

PZI

Vrsta načrta:

Načrt arhitekture št. 7-010724/A

IME RISBE:

Načrt in postavitev električne opreme
Enopolne sheme stikalnega bloka

Datum:

maj 2025

Odgovorni vodja projekta:


Dr.tech., R. Avstrija, Andrej ŠMID, univ.dipl.inž.arh., ZAPS PA 0977

Odgovorni projektant:

Dr.tech., R. Avstrija, Andrej ŠMID, univ.dipl.inž.arh., ZAPS PA 0977

Sodelavci:

Marko ROZMAN, univ.dipl.inž.arh., ZAPS PA 1836
Pia MERNIK, mag.inž.arh.
Nejc GONZA, mag.inž.arh.
Nejc OGRIZEK, dipl.inž.arh.(UN)
Dušan MURŠEC, uni. dipl. ing. el.

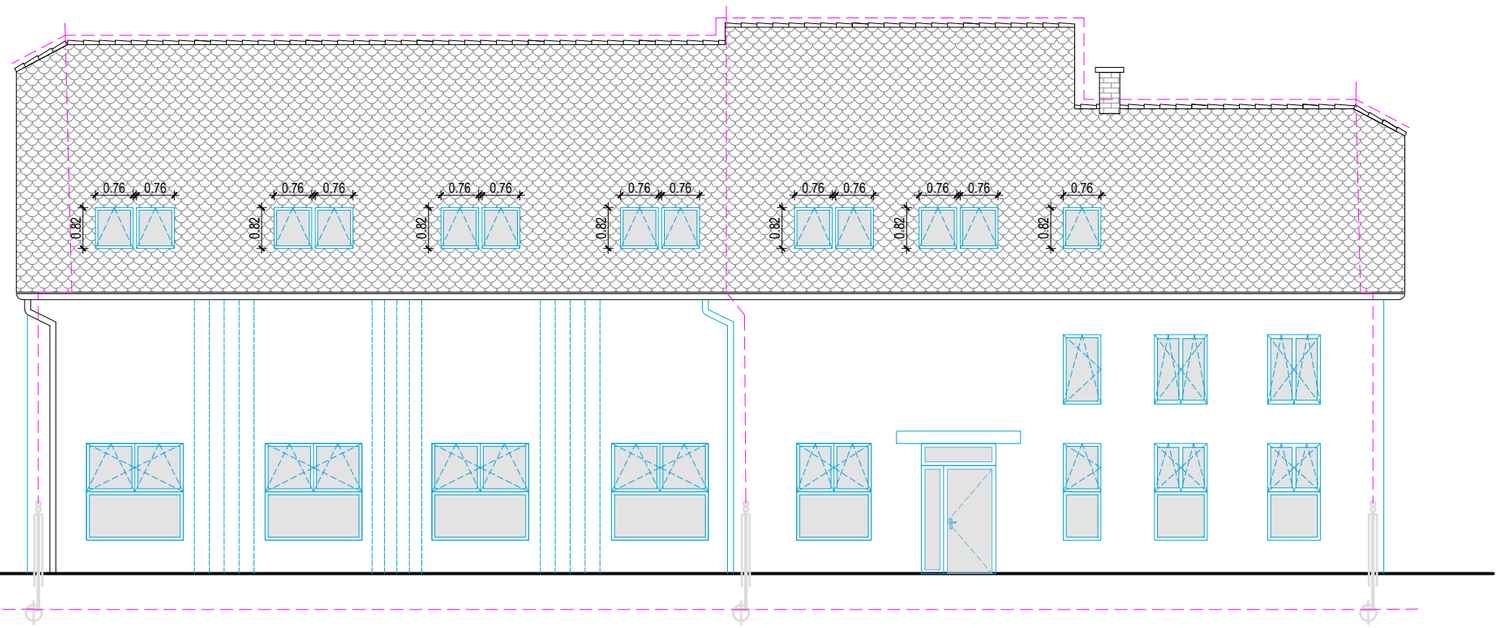

Vzhodna fasada

Zal

LOKACIJA: parcela št. 748/1, 748/2, 748/3, 753, 977/2, 1291
vse k.o. 1178 Rogatec
OBJEKT: ID 248, k.o. 1178 Rogatec

Projektant:

ARHITEKT ŠMID, d.o.o.
Ulica heroja Bračiča 18, 2000 Maribor
E-pošta andrej@studio-baza.si

±0,00 = obstoječa kota pritličja

NAZIV:

UREDITEV PODJETNIŠKEGA INKUBATORJA NA NASLOVU STRMOLSKA ULICA 11

INVESTITOR:

OBČINA ROGATEC
Pot k ribniku 4, 3252 Rogatec

Številka projekta:

7-010724

Vrsta projekta: 4. Načrt elektroinštalacij in električne opreme

PZI

Vrsta načrta:

Načrt arhitekture št. 7-010724/A

IME RISBE:

Načrt in postavitev električne opreme
Enopolne sheme stikalnega bloka

Datum:

maj 2025

Odgovorni vodja projekta:


Dr.tech., R. Avstrija, Andrej ŠMID, univ.dipl.inž.arh., ZAPS PA 0977

Odgovorni projektant:

Dr.tech., R. Avstrija, Andrej ŠMID, univ.dipl.inž.arh., ZAPS PA 0977

Sodelavci:

Marko ROZMAN, univ.dipl.inž.arh., ZAPS PA 1836
Pia MERNIK, mag.inž.arh.
Nejc GONZA, mag.inž.arh.
Nejc OGRIZEK, dipl.inž.arh.(UN)
Dušan MURŠEC, uni. dipl. ing. el.

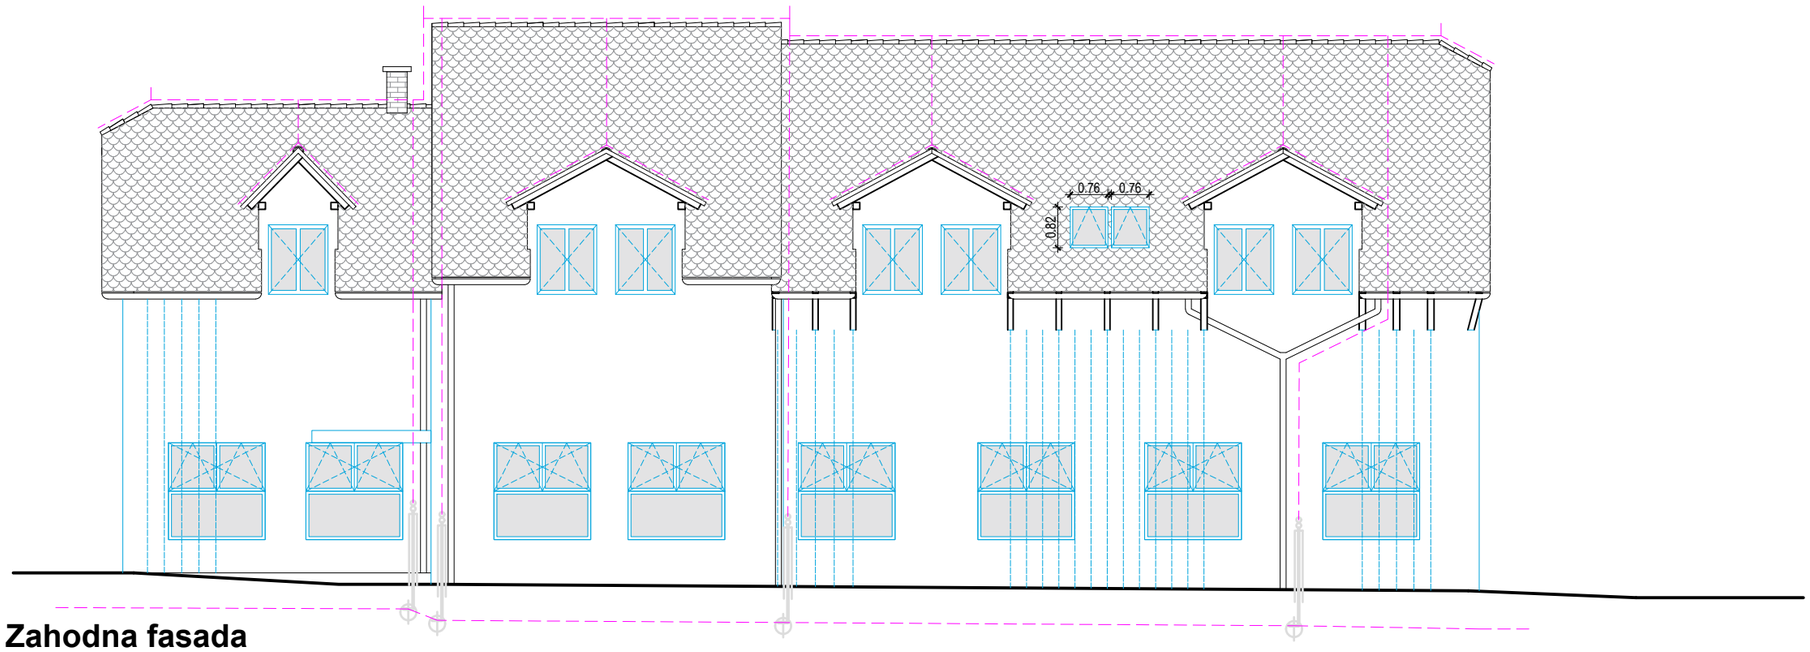

Zahodna fasada

LOKACIJA: parcela št. 748/1, 748/2, 748/3, 753, 977/2, 1291
vse k.o. 1178 Rogatec
OBJEKT: ID 248, k.o. 1178 Rogatec

Projektant:

ARHITEKT ŠMID, d.o.o.
Ulica heroja Bračiča 18, 2000 Maribor
E-pošta andrej@studio-baza.si

±0,00 = obstoječa kota pritličja

NAZIV:

UREDITEV PODJETNIŠKEGA INKUBATORJA NA NASLOVU STRMOLSKA ULICA 11

INVESTITOR:

OBČINA ROGATEC
Pot k ribniku 4, 3252 Rogatec

Številka projekta:

7-010724

Vrsta projekta: 4. Načrt elektroinštalacij in električne opreme

PZI

Vrsta načrta:

Načrt arhitekture št. 7-010724/A

IME RISBE:

Načrt in postavitev električne opreme
Enopolne sheme stikalnega bloka

Datum:

maj 2025

Odgovorni vodja projekta:

Dr.tech., R. Avstrija, Andrej ŠMID, univ.dipl.inž.arh., ZAPS PA 0977

Odgovorni projektant:

Dr.tech., R. Avstrija, Andrej ŠMID, univ.dipl.inž.arh., ZAPS PA 0977

Sodelavci:

Marko ROZMAN, univ.dipl.inž.arh., ZAPS PA 1836
Pia MERNIK, mag.inž.arh.
Nejc GONZA, mag.inž.arh.
Nejc OGRIZEK, dipl.inž.arh.(UN)
Dušan MURŠEC, uni. dipl. ing. el.

VTIČNICE

OMARICA

KABELSKA POLICA

PARAPETNI KANAL

LINIJSKI RAZVOD

VTIČNICA 1f

VTIČNICA 3f

VTIČNICA UPS

1x1f+1xUPS

2x1f+1xUPS

2x1f+2xUPS

VTIČNIŠKO GNEZDO

VTIČNICA 1f Z POKROVOM

IZVOD

PRIKLJUČEK

IZVOD ZG.–DOL

IZVOD SP.–GOR

TALNI PRIKLJUČEK

NAPRAVE

MOTOR–1f

MOTOR–3f

MOTOR–1f VENTILATOR

MOTOR–3f VENTILATOR

BREZSTOPENJSKI REGULATOR

TERMOSTAT

KONČNO STIKALO

STIKALO ZA ZASILNI IZKLOP

STIKALO ZA BOJLER

EL. GRELEC (BOJLER 1)

EL. GRELEC (BOJLER 2)

HLADILNIK

ZMRZOVALNIK

KLIMA

ŠTEDILNIK

TRANSFORMATOR

VENTILATOR

SUŠILEC ZA ROKE IN LASE

POMIVALNI STROJ

PRALNI STROJ

ZVONEC

PRIKLJUČKI

OMARICA

KABELSKA POLICA

PARAPETNI KANAL

ELEKTRIČNA URA

MATIČNA URA

TELEFONSKA GOVORILNICA

TELEFON

TELEVIZIJA

RAČUNALNIK

RAČUNALNIK TELEFON

RAČUNALNIK RAČUNALNIK

VAROVANJE

INFRARDEČI SENZOR

DALEKOMETNI INFRARDEČI SENZOR

MAGNETNA KLJUČAVNICA

VIDEOKAMERA

CENTRALA VAROVANJA

VSTOPNA KONTROLA

ŠIFRATOR

KODIRNO STIKALO

ALARM TIPKALO ROČNO

ALARM TIPKALO NOŽNO

KONTROLNA ENOTA

SVETLOBNA ALARMNA ENOTA

AVTOMATSKI KLICALEC SNEMALEC

HUPA VAROVANJE

FOTO SONDA

DEŠIFRATOR

JAVLJANJE POŽARA

J.P. AVTOMATSKI

J.P. SPUŠČENI STROP

J.P. EX–IZVEDBA

J.P. DIMNI

J.P. TERMIČNI

J.P. AVTOMATSKI +INDIKATOR

J.P. SPUŠČENI STROP +INDIKATOR

J.P. KLIMA

J.P. ROČNI

CENTRALA J.P.

VZP. MONITOR J.P.

KRMILNI VH–IZH ELEMENT

HUPA J.P.

INDIKATOR

OZVOČENJE

ZVOČNIK

ZVOČNIK SPUŠČ. STROP

ZVOČNIK 1x NA KANDELABRU

ZVOČNIK 2x NA KANDELABRU

AKUSTIČNA CENTRALA

OJAČEVALEC

ZVOČNIK–STIKALO

RAZSVETLJAVA

60x60

120x60

tokokrog

120x20

120x10

150x10

150x20

150x30

60x20

60x10

d–30

d–25

d–20

zidna–mala

zidna–velika

fluoresc. sv.

fluoresc. sv. dvojna

navadno

navadno z lučko

menjalno

križno

serijsko

domofon

tokokrog

120x20

120x10

150x10

150x20

150x30

60x20

60x10

d–30

d–25

d–20

60x60

120x60

piktogram

OMARICA

KABELSKA POLICA

PARAPETNI KANAL

LINIJSKI RAZVOD

IZENAČITEV POTENCIALA

LOKACIJA: parcela št. 748/1, 748/2, 748/3, 753, 977/2, 1291
vse k.o. 1178 Rogatec
OBJEKT: ID 248, k.o. 1178 Rogatec

Projektant:

ARHITEKT ŠMID, d.o.o.
Ulica heroja Bračiča 18, 2000 Maribor
E-pošta andrej@studio-baza.si

±0,00 = obstoječa kota pritličja

NAZIV:

UREDITEV PODJETNIŠKEGA INKUBATORJA NA NASLOVU STRMOLSKA ULICA 11

INVESTITOR:

OBČINA ROGATEC
Pot k ribniku 4, 3252 Rogatec

Številka projekta:

7-010724

Vrsta projekta: 4. Načrt elektroinštalacij in električne opreme

PZI

Vrsta načrta:

Načrt arhitekture št. 7-010724/A

IME RISBE:

Načrt in postavitev električne opreme
Enopolne sheme stikalnega bloka

Datum:

maj 2025

Odgovorni vodja projekta:

Dr.tech., R. Avstrija, Andrej ŠMID, univ.dipl.inž.arh., ZAPS PA 0977

Odgovorni projektant:

Dr.tech., R. Avstrija, Andrej ŠMID, univ.dipl.inž.arh., ZAPS PA 0977

Sodelavci:

Marko ROZMAN, univ.dipl.inž.arh., ZAPS PA 1836
Pia MERNIK, mag.inž.arh.
Nejc GONZA, mag.inž.arh.
Nejc OGRIZEK, dipl.inž.arh.(UN)
Dušan MURŠEC, uni. dipl. ing. el.