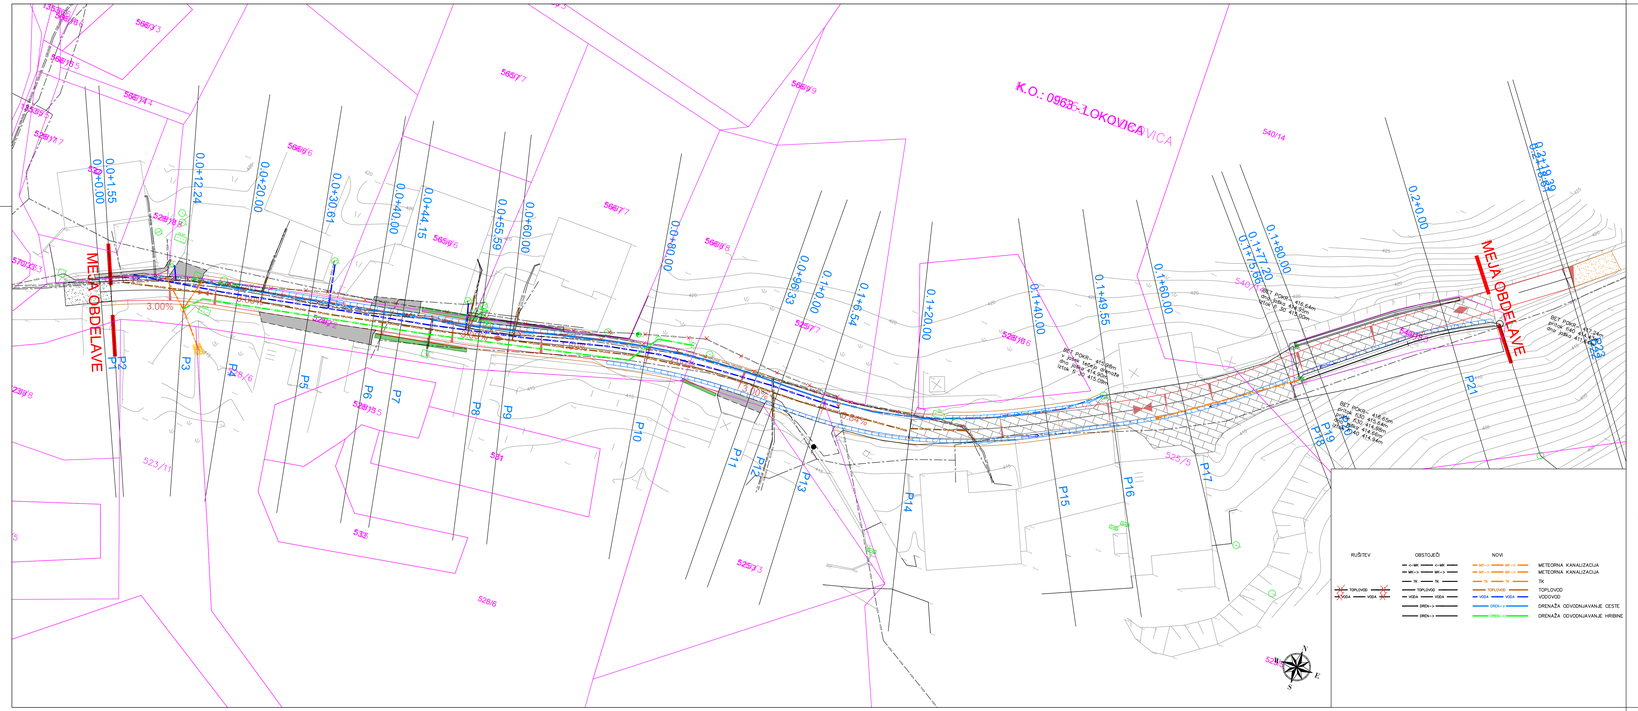


ANDREJC
GO PROJEKTA DO OBJEKTA
Tavčarjeva 1988, 1331 Šalka vas
tel.: 05/908 75 73, fax.: 05/908 7575
e-mail: info@andrejc.si, davčna št.: 90228148

	Naziv	Ime in priimek	Ident.št. IZS	Podpis
	vP	Suzana PERGOVNIK d.i.g.	G-4799	
	in	Suzana PERGOVNIK d.i.g.	G-4759	
	Odgovorni vodja del:	Matic ZRIMŠEK grad.teh.vs.		

Objekt:	Plaz z urejevalno odvodnjavanjo nad JP 910 581 Vodovnik v Lokvici v dolžini 240m	Št. proj.:	306-2024
		Št. načrta:	306-2024-1-G
		Šifra ID:	2112
Faza:	IZN – po recenziji	Merilo: 1:250	Datum: november 2025
Opis načrta:	Zbirna situacija komunalnih vodov	Del načrta:	

Investitor:	OBČINA ŠOŠTANJ TRG SVOBODE 12 3325 ŠOŠTANJ		
Št. odseka: 910581	Arhivska številka:	Faza/objekt: 007.2101	Številka načrta: G.104.1
Št. priloge: G.3			Avtor načrta: ANDREJC d.o.o. Ident.št.načrta: G.104.1-306-2024-1-G