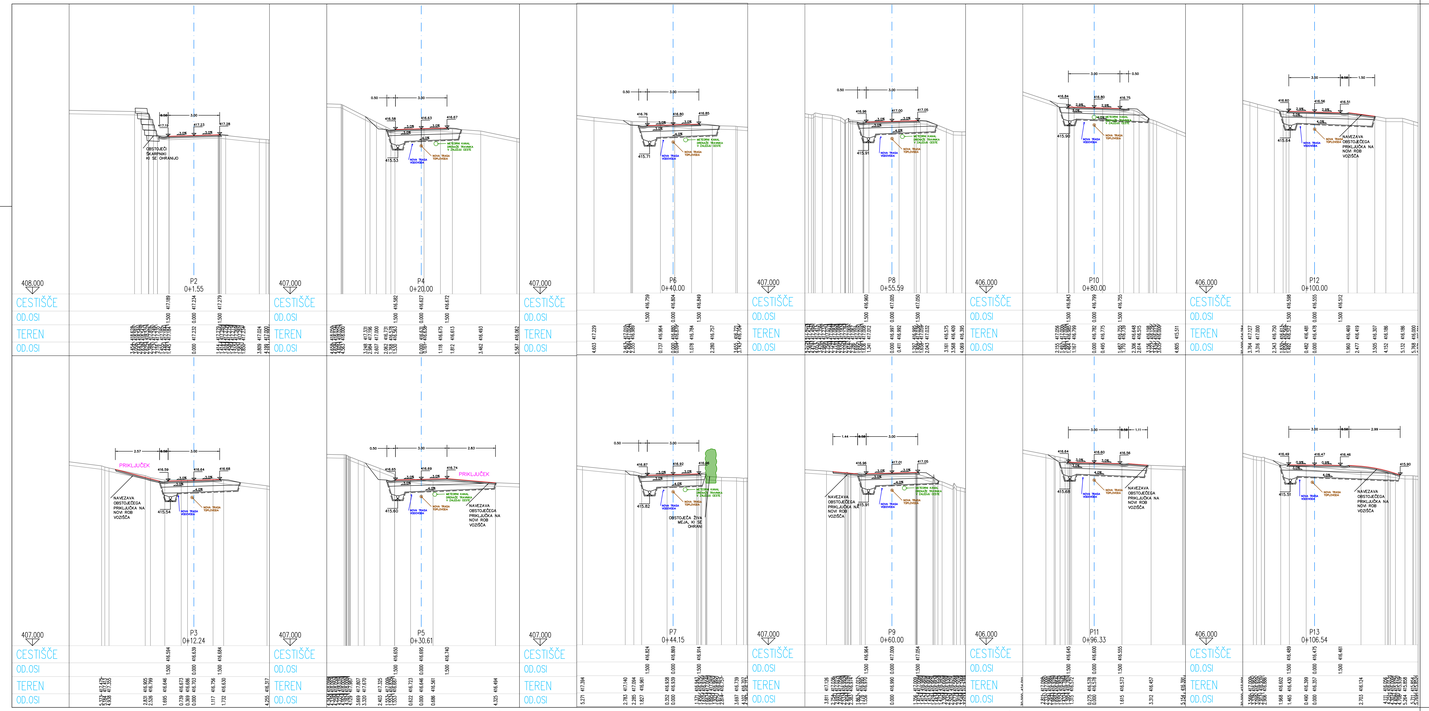

ANDREJC d.o.o. PROJEKTIRANJE DO OBJEKTA Tepanjska vrata, 2325 Šoštanj tel.: 03/898 75 73, fax.: 03/898 75 74 e-mal: andrejc@siol.net, matična Št.: 5030849	Naziv	Ime in priimek	Ident.štt. IZS	Podpis
	IP	Suzana PERGOVNIK d.i.g.	G-4799	
	Izd.	Suzana PERGOVNIK d.i.g.	G-4759	
	Odgovoren	Matic ZKIMŠEK gradbeni tehn.		

Objekt:	Plaz z ureditvijo odvodnjavanja nad JP 910 581 Vodovnik - Lokovica v dolžini 240m	Št. proj.:	306-2024
		Št. načrta:	306-2024-1-C
		Šifra GD:	2112
Faza:	IZN - po recenziji	Datum:	november 2025
Merilo:	1:250		
Opis risbe:	Prečni profili	Del risbe:	P2-P13

Investitor:	OBČINA ŠOŠTANJ TRG SVOBODE 12 3325 ŠOŠTANJ		
Št. odseka:	Arhivska številka	Faza/objekt:	Številka risbe:
910581	007.2101		G.132.1
Št. priloge:	G.7	Avtor risbe:	ANDREJC d.o.o.
		Ident.št.risbe:	G.132.1-306-2024-1-C