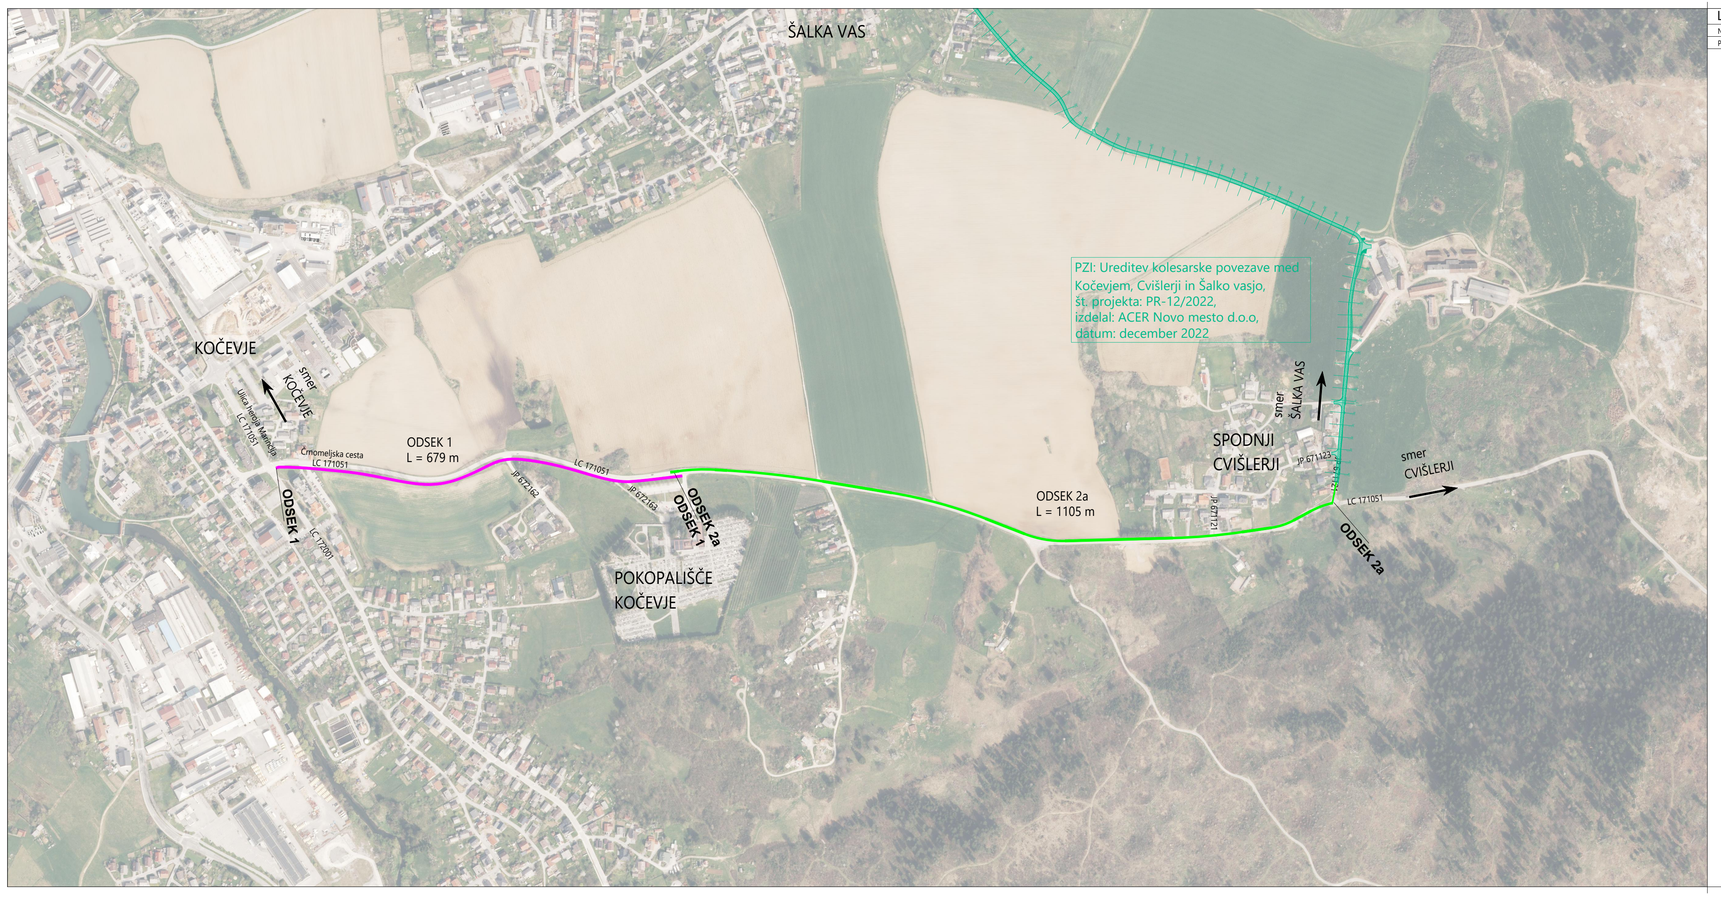


LEGENDA	
NOVOGRADNJE KOLESARSKE POTI OZ. STEZE	
PREPLASTITEV	

spremenba	opis spremembe	datum

projektant	ACER NOVO MESTO D.O.O.	investitor	Občina Kočevje Ljubljanska cesta 26 1330 Kočevje
vodja projektiranja	JERNEJ RADOVAC, univ.dipl.inž.grad., IZS G-3800		
pooblaščeni strokovnjak	JERNEJ RADOVAC, univ.dipl.inž.grad., IZS G-3800		
sodelavci	TJAŠA VOLČJAK, dipl.inž.grad.		

naziv gradnje	UREDITEV DRŽAVNE KOLESARSKE POVEZAVE R19 KOČEVJE-ČRNOMELJ, ODSEK KOČEVJE-SPODNJI CVIŠLERJI	datum	maj 2025
vrsta proj.dokumentacije	PZI	id. ozn. proj. dok.	PR-6/2025
načrt	0 ZBIRNI NAČRT	številka načrta	PR-6/2025
grafični prikaz	PREGLEDNA SITUACIJA	merilo	1:5000
		id. ozn. gr. prikaza	1