
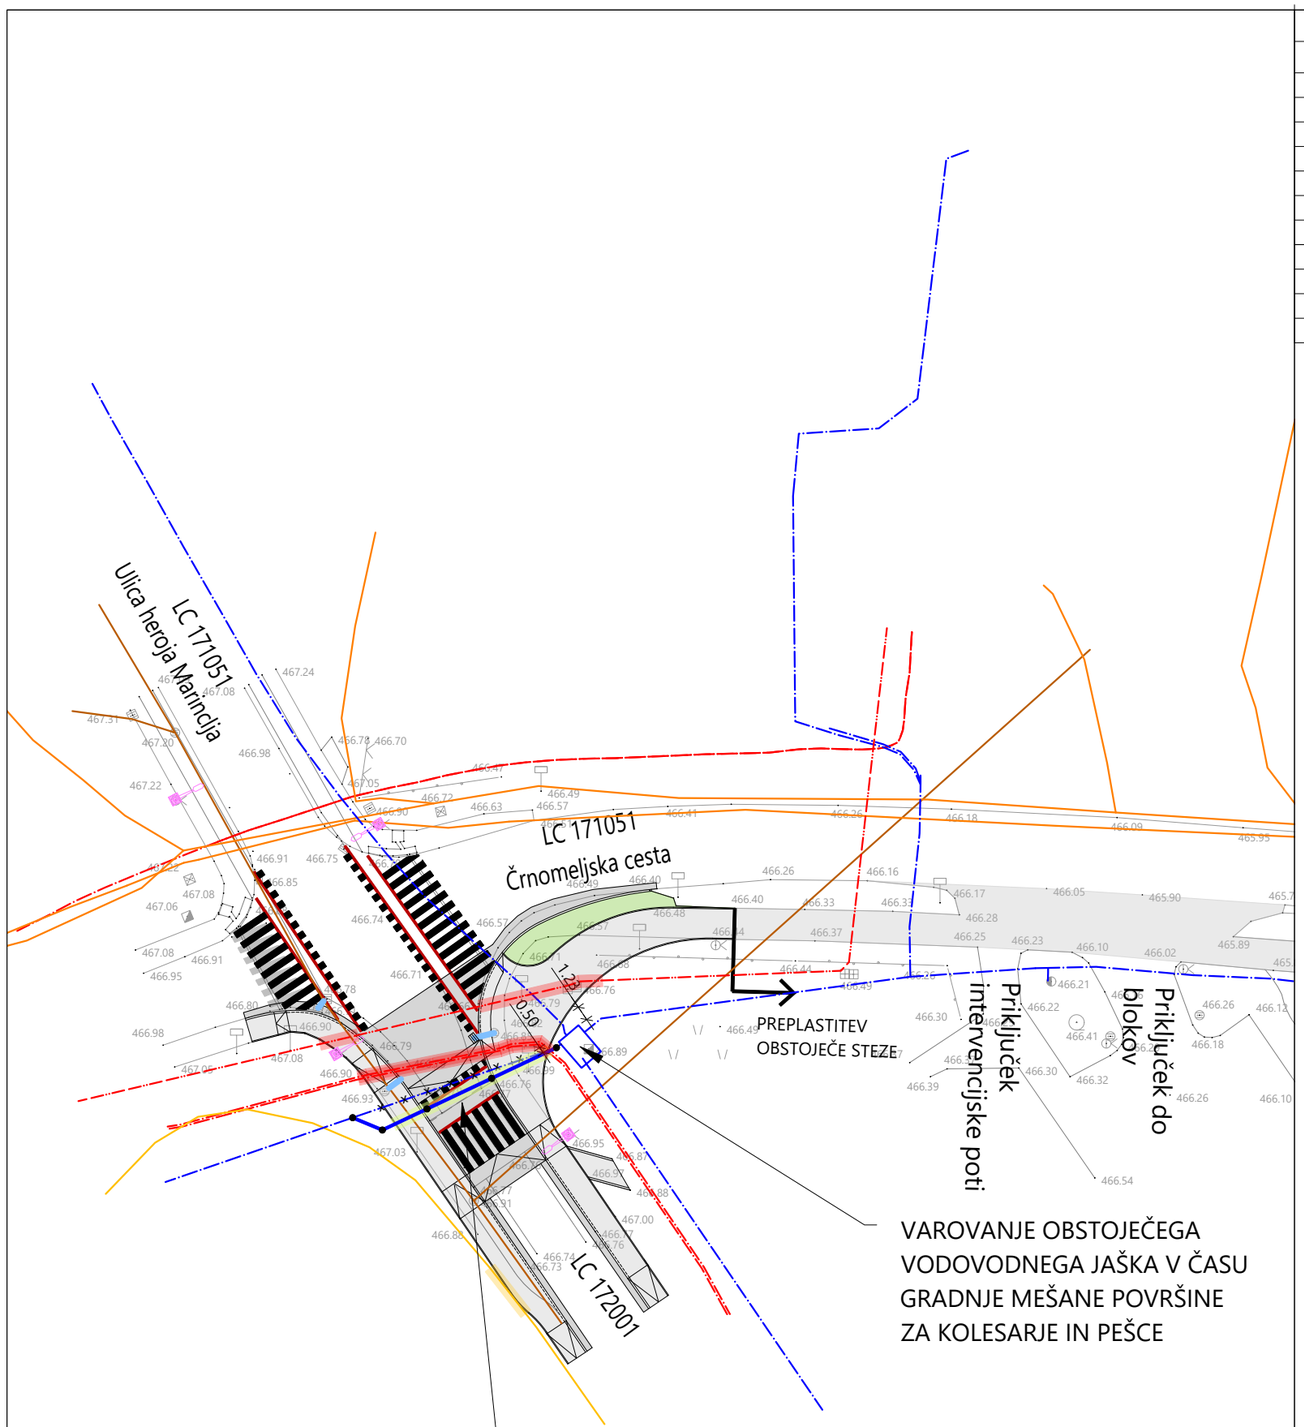


LEGENDA

VODI GOSPODARSKE JAVNE INFRASTRUKTURE	OBSTOJEČE	ZAŠČITA	UKINITEV	PREDVIDENO
VODOVOD				
FEKALNA KANALIZACIJA				
MEŠANA KANALIZACIJA				
PADAVINSKA KANALIZACIJA - PVC CEVI				
PADAVINSKA KANALIZACIJA - DK CEVI				
PADAVINSKA KANALIZACIJA - ABC CEVI				
NN ELEKTROENERGETSKI VOD				
SN ELEKTROENERGETSKI VOD				
TELEKOMUNIKACIJSKI VOD - Telekom				
TELEKOMUNIKACIJSKI VOD - United Fiber				
CESTNA RAZSVETLJAVA				

SHEMA LISTOV

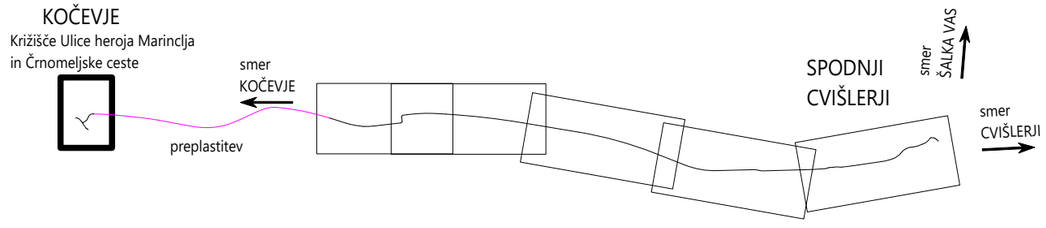

sprememba	opis spremembe	datum

projektant	ACER NOVO MESTO D.O.O.	investitor	Občina Kočevje Ljubljanska cesta 26 1330 Kočevje
vodja projektiranja	JERNEJ RADOVAC, univ.dipl.inž.grad., IZS G-3800		
pooblaščeni strokovnjak	JERNEJ RADOVAC, univ.dipl.inž.grad., IZS G-3800		
sodelavci	TJAŠA VOLČJAK, dipl.inž.grad.		

naziv gradnje	UREDITEV DRŽAVNE KOLESARSKE POVEZAVE R19 KOČEVJE - ČRNOMELJ - VINICA, ODSEK KOČEVJE - SPODNJI CVIŠLERJI	datum	maj 2025
vrsta proj.dokumentacije	PZI	id. ozn. proj. dok.	PR-6/2025
načrt	0 ZBIRNI NAČRT	številka načrta	PR-6/2025
grafični prikaz	ZBIRNA SITUACIJA GOSPODARSKE JAVNE INFRASTRUKTURE	merilo	1:500
		id. ozn. gr. prikaza	2.1