
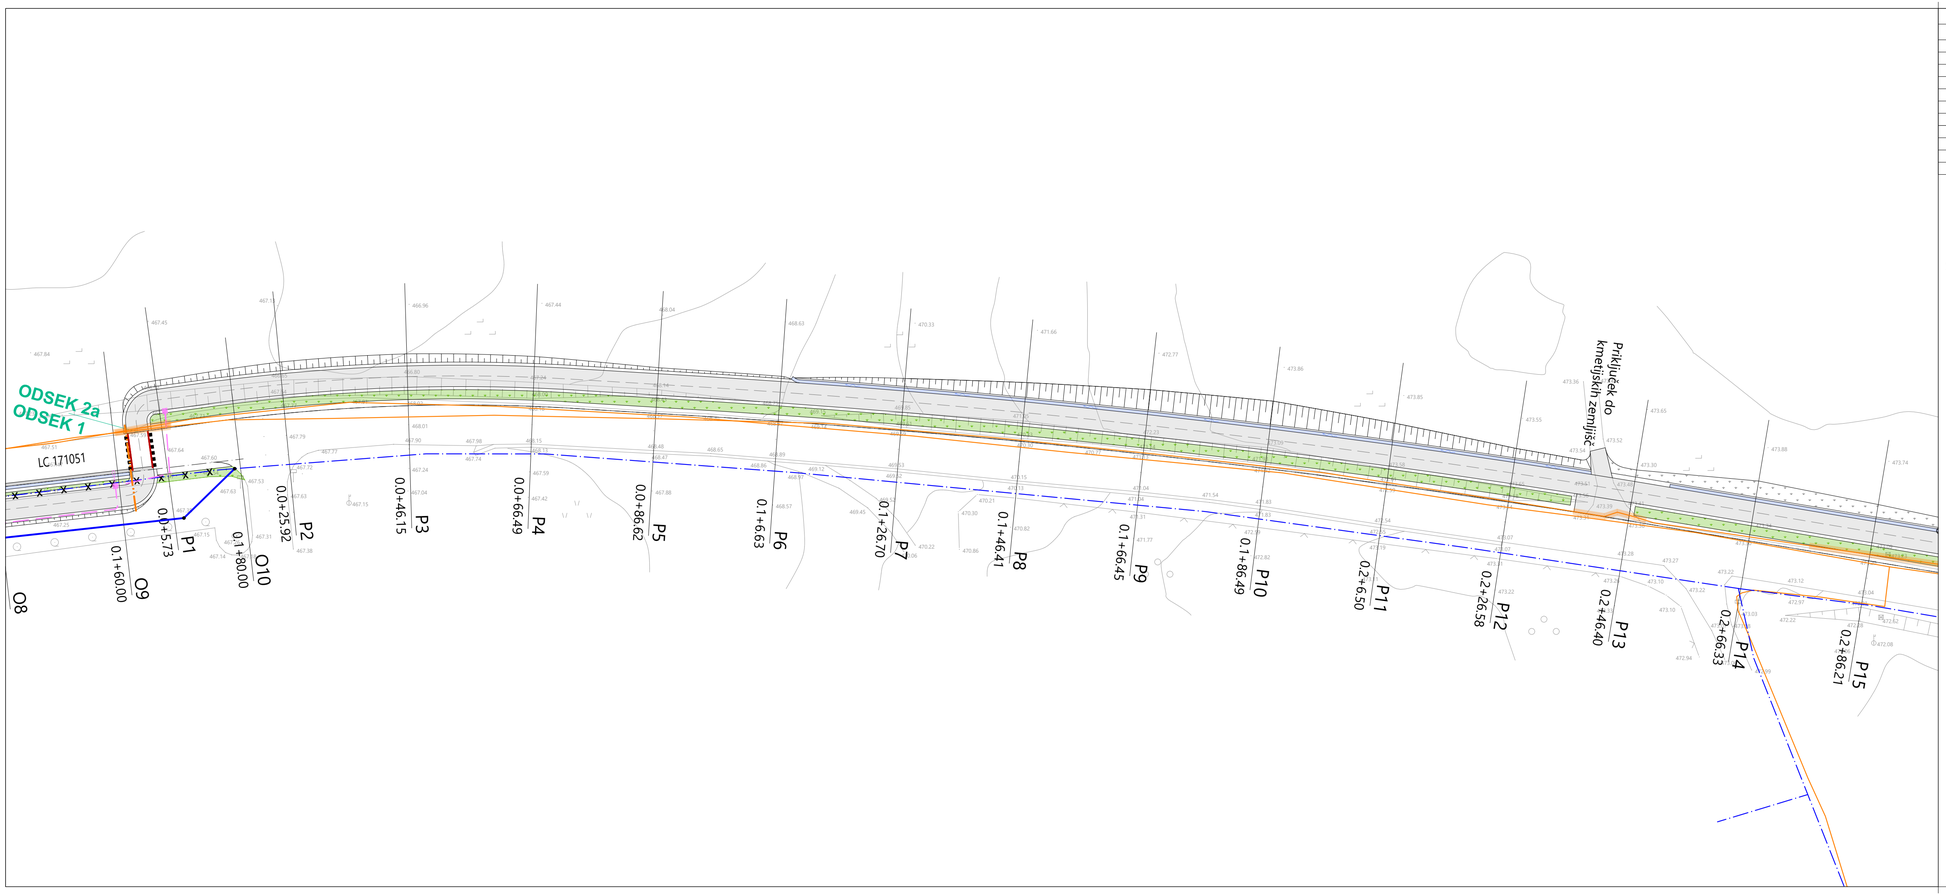



| LEGENDA | OBSTOJEČE | ZAŠČITA | UKINITEV | PREDVIDENO |
|---|---|---|---|---|
| VODI GOSPODARSKE JAVNE INFRASTRUKTURE | | | | |
| VODOVOD | | | | |
| FEKALNA KANALIZACIJA | | | | |
| MEŠANA KANALIZACIJA | | | | |
| PADAVINSKA KANALIZACIJA - PVC CEVI | | | | |
| PADAVINSKA KANALIZACIJA - DK CEVI | | | | |
| PADAVINSKA KANALIZACIJA - ABC CEVI | | | | |
| NN ELEKTROENERGETSKI VOD | | | | |
| SN ELEKTROENERGETSKI VOD | | | | |
| TELEKOMUNIKACIJSKI VOD - Telekom | | | | |
| TELEKOMUNIKACIJSKI VOD - United Fiber | | | | |
| CESTNA RAZSVETLJAVA | | | | |

SHEMA LISTOV

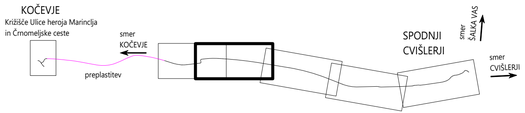


| spremememba | opis spremembe | datum |
|---|---|---|
| | | |

| | | | |
|---|---|---|---|
| projektant | ACER NOVO MESTO d.o.o. | investitor | Občina Kočevje<br>Ljubljanska cesta 26<br>1330 Kočevje |
| vodja projektiranja | JERNEJ RADOVAC, univ.dipl.inž.grad., IZS G-3800 | | |
| pooblaščeni strokovnjak | JERNEJ RADOVAC, univ.dipl.inž.grad., IZS G-3800 | | |
| sodelavci | TJAŠA VOLČJAK, dipl.inž.grad. | | |
| naziv gradnje | UREDITEV DRŽAVNE KOLESARSKE POVEZAVE R19 KOČEVJE - ČRNOMELJ - VINICA, ODSEK KOČEVJE - SPODNJI CVIŠLERJI | datum | maj 2025 |
| vrsta proj.dokumentacije | PZI | id. ozn. proj. dok. | PR-6/2025 |
| načrt | 0 ZBIRNI NAČRT | številka načrta | PR-6/2025 |
| grafični prikaz | ZBIRNA SITUACIJA GOSPODARSKE JAVNE INFRASTRUKTURE | merilo | 1:500 |
| | | id. ozn. gr. prikaza | 2.3 |