
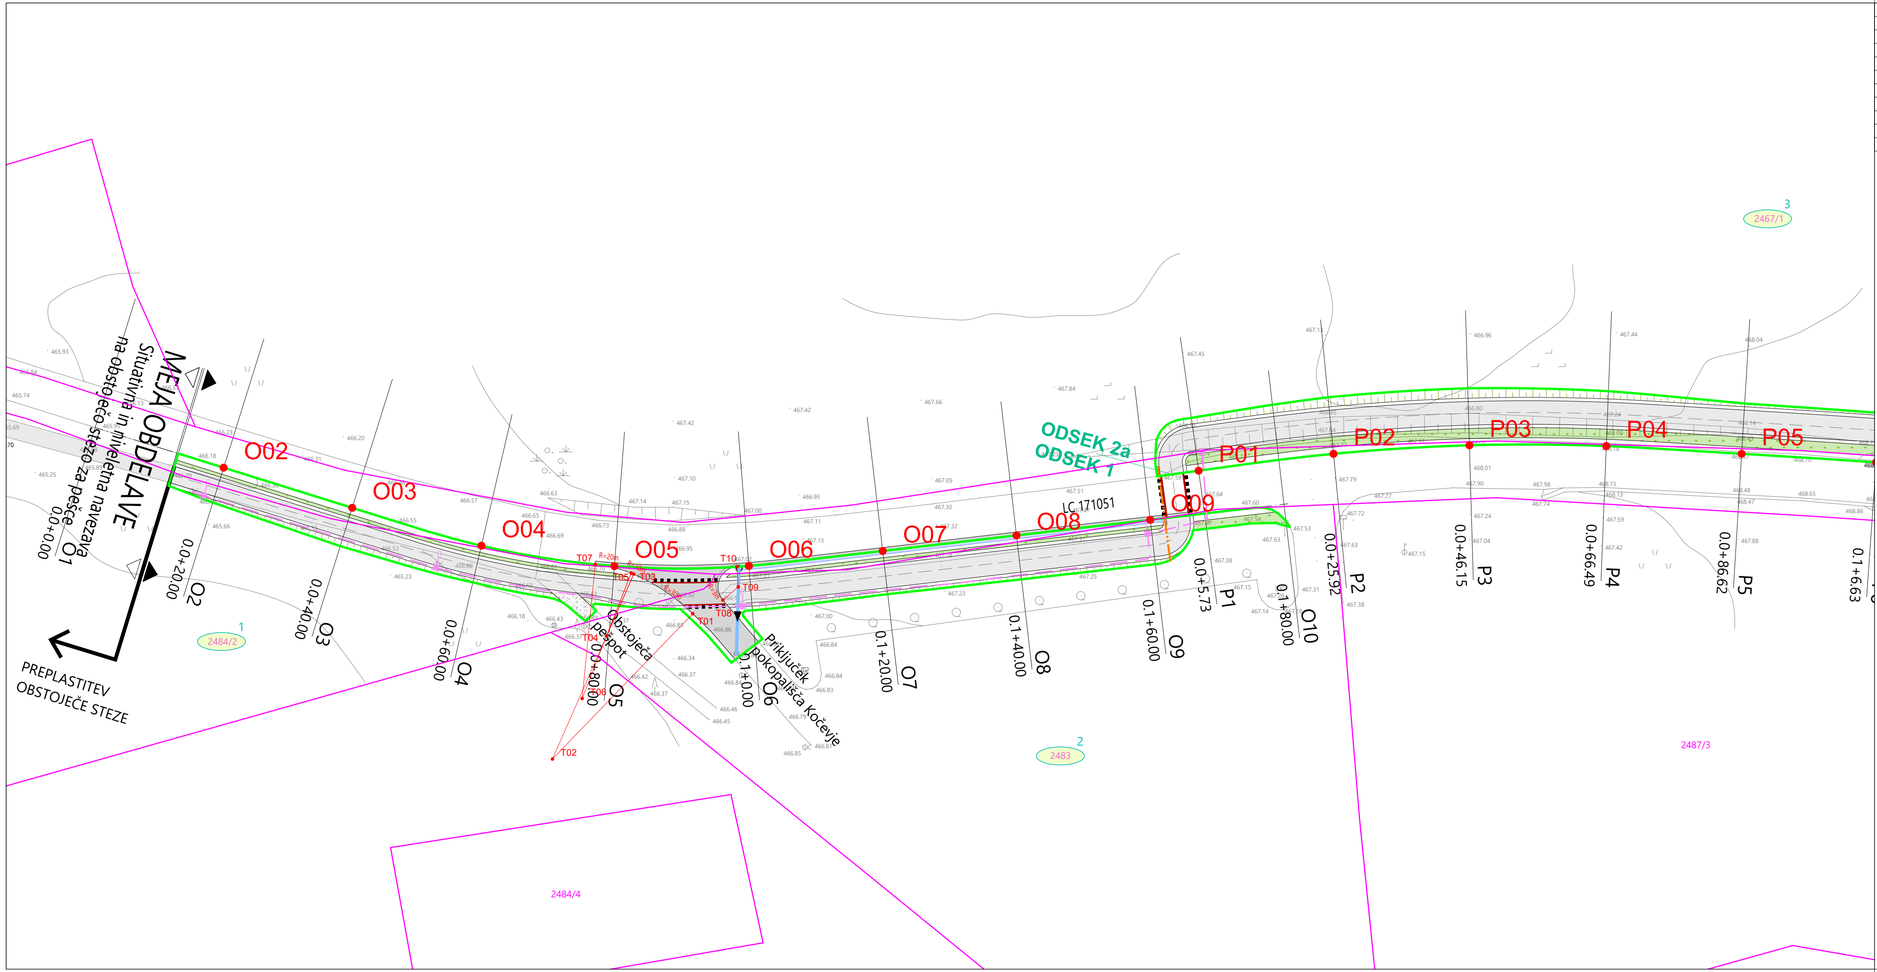


LEGENDA	
TANGIRANA PARCELA	
MEJA POSEGA	
MEJA TRAJNE SLUŽNOSTI	
MEJA ZAČASNE SLUŽNOSTI	
VODI GOSPODARSKE JAVNE INFRASTRUKTURE	PREDVIDENO
VODOVOD	
PADAVINSKA KANALIZACIJA - PVC CEVI	
PADAVINSKA KANALIZACIJA - DK CEVI	
CESTNA RAZSVETLJAVA	
TELEKOMUNIKACIJSKI VOD - Telekom	

SHEMA LISTOV

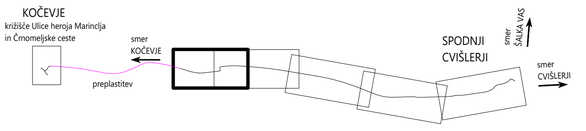

sprememba	opis spremembe	datum

projektant	ACER NOVO MESTO D.O.O.	investitor	Občina Kočevje Ljubljanska cesta 26 1330 Kočevje
vodja projektiranja	JERNEJ RADOVAC, univ.dipl.inž.grad., IZS G-3800		
pooblaščeni strokovnjak	JERNEJ RADOVAC, univ.dipl.inž.grad., IZS G-3800		
sodelavci	TJAŠA VOLČJAK, dipl.inž.grad.		

naziv gradnje	UREDITEV DRŽAVNE KOLESARSKE POVEZAVE R19 KOČEVJE - ČRNOMELJ - VINICA, ODSEK KOČEVJE - SPODNJI CVIŠLERJI	datum	maj 2025
vrsta proj.dokumentacije	PZI	id. ozn. proj. dok.	PR-6/2025
načrt	0 ZBIRNI NAČRT	številka načrta	PR-6/2025
grafični prikaz	KATASTRSKA SITUACIJA	merilo	1:500
		id. ozn. gr. prikaza	3.2