
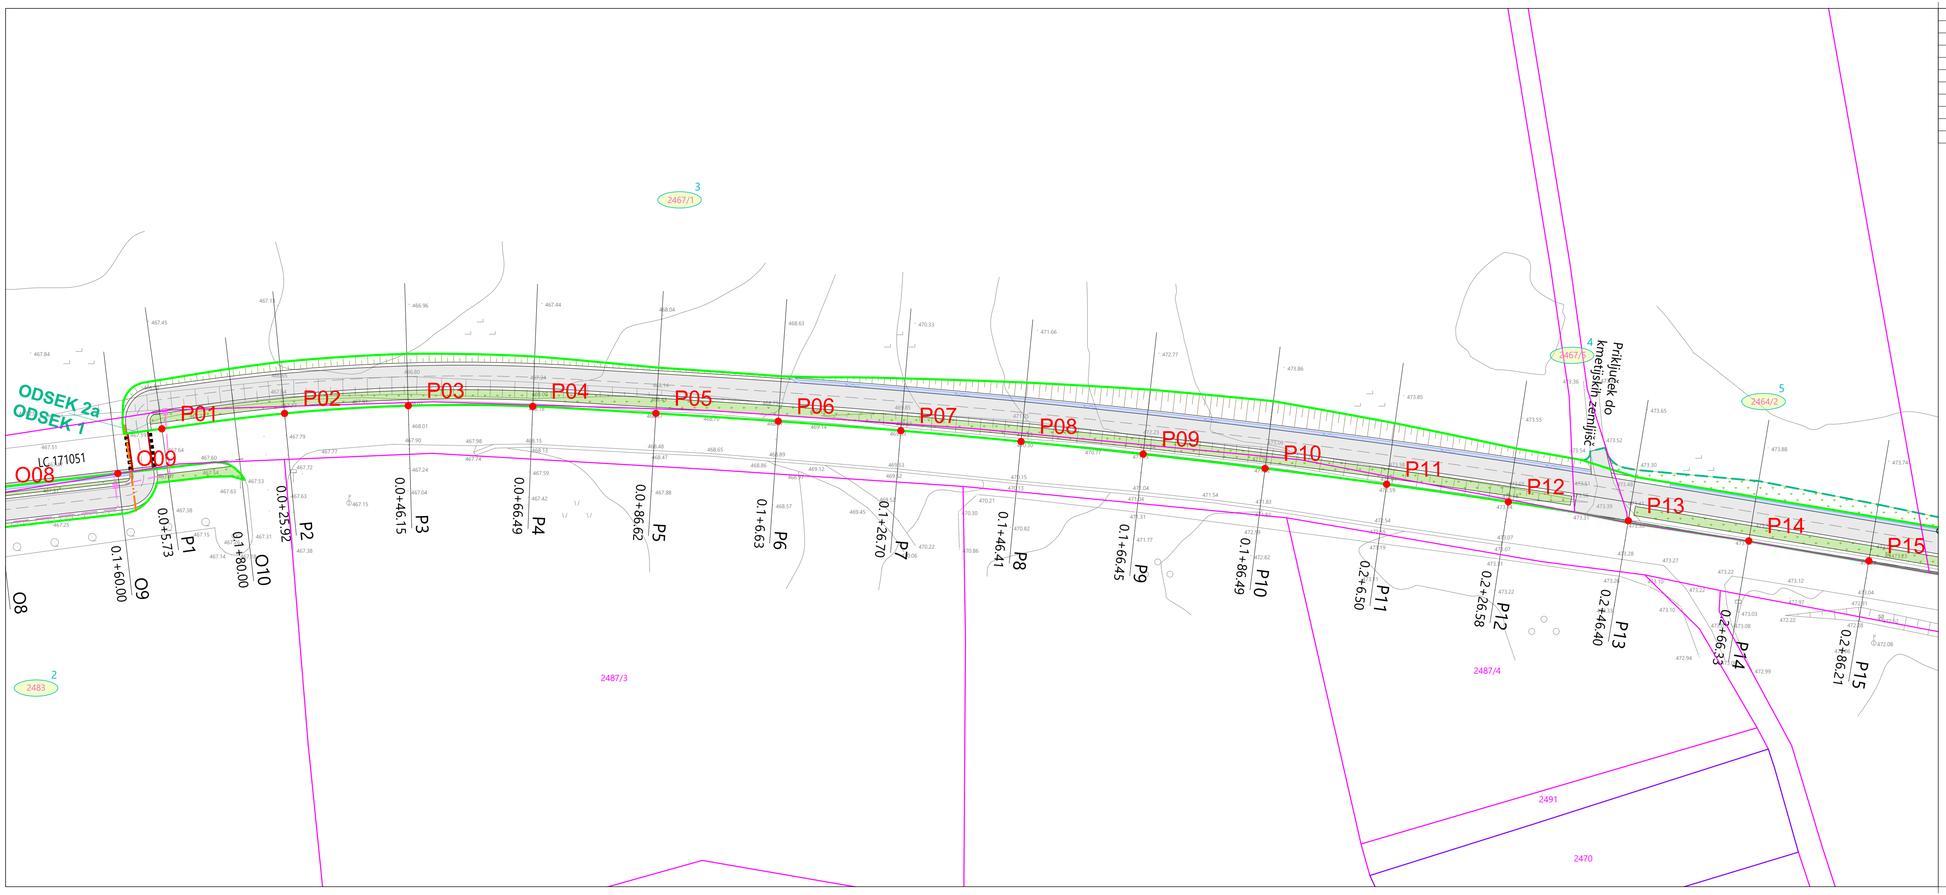


LEGENDA	
TANGRIRANA PARCELA	
MEJA POSEGA	
MEJA TRAJNE SLUŽNOSTI	
MEJA ZAČASNE SLUŽNOSTI	
VODI GOSPODARSKE JAVNE INFRASTRUKTURE	PREDVIDENO
VODOVOD	
PADAVINSKA KANALIZACIJA - PVC CEVI	
PADAVINSKA KANALIZACIJA - DK CEVI	
CESTNA RAZSVETLJAVA	
TELEKOMUNIKACIJSKI VOD - Telekom	

SHEMA LISTOV

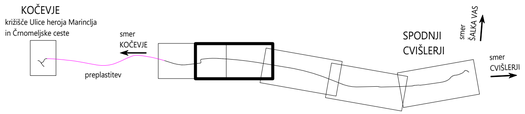

sprememba	opis spremembe	datum

projektant	ACER NOVO MESTO d.o.o.	investitor: Občina Kočevje, Ljubljanska cesta 26, 1330 Kočevje
vodja projektiranja	JERNEJ RADOVAC, univ.dipl.inž.grad., IZS G-3800	
pooblaščeni strokovnjak	JERNEJ RADOVAC, univ.dipl.inž.grad., IZS G-3800	
sodelavci	TJAŠA VOLČJAK, dipl.inž.grad.	

naziv gradnje	UREDITEV DRŽAVNE KOLESARSKE POVEZAVE R19 KOČEVJE - ČRNOMELJ - VINICA, ODSEK KOČEVJE - SPODNJI CVIŠLERJI	datum	maj 2025
vrsta proj.dokumentacije	PZI	id. ozn. proj. dok.	PR-6/2025
načrt	0 ZBIRNI NAČRT	številka načrta	PR-6/2025
grafični prikaz	KATASTRSKA SITUACIJA	merilo: 1:500	id. ozn. gr. prikaza: 3.3