
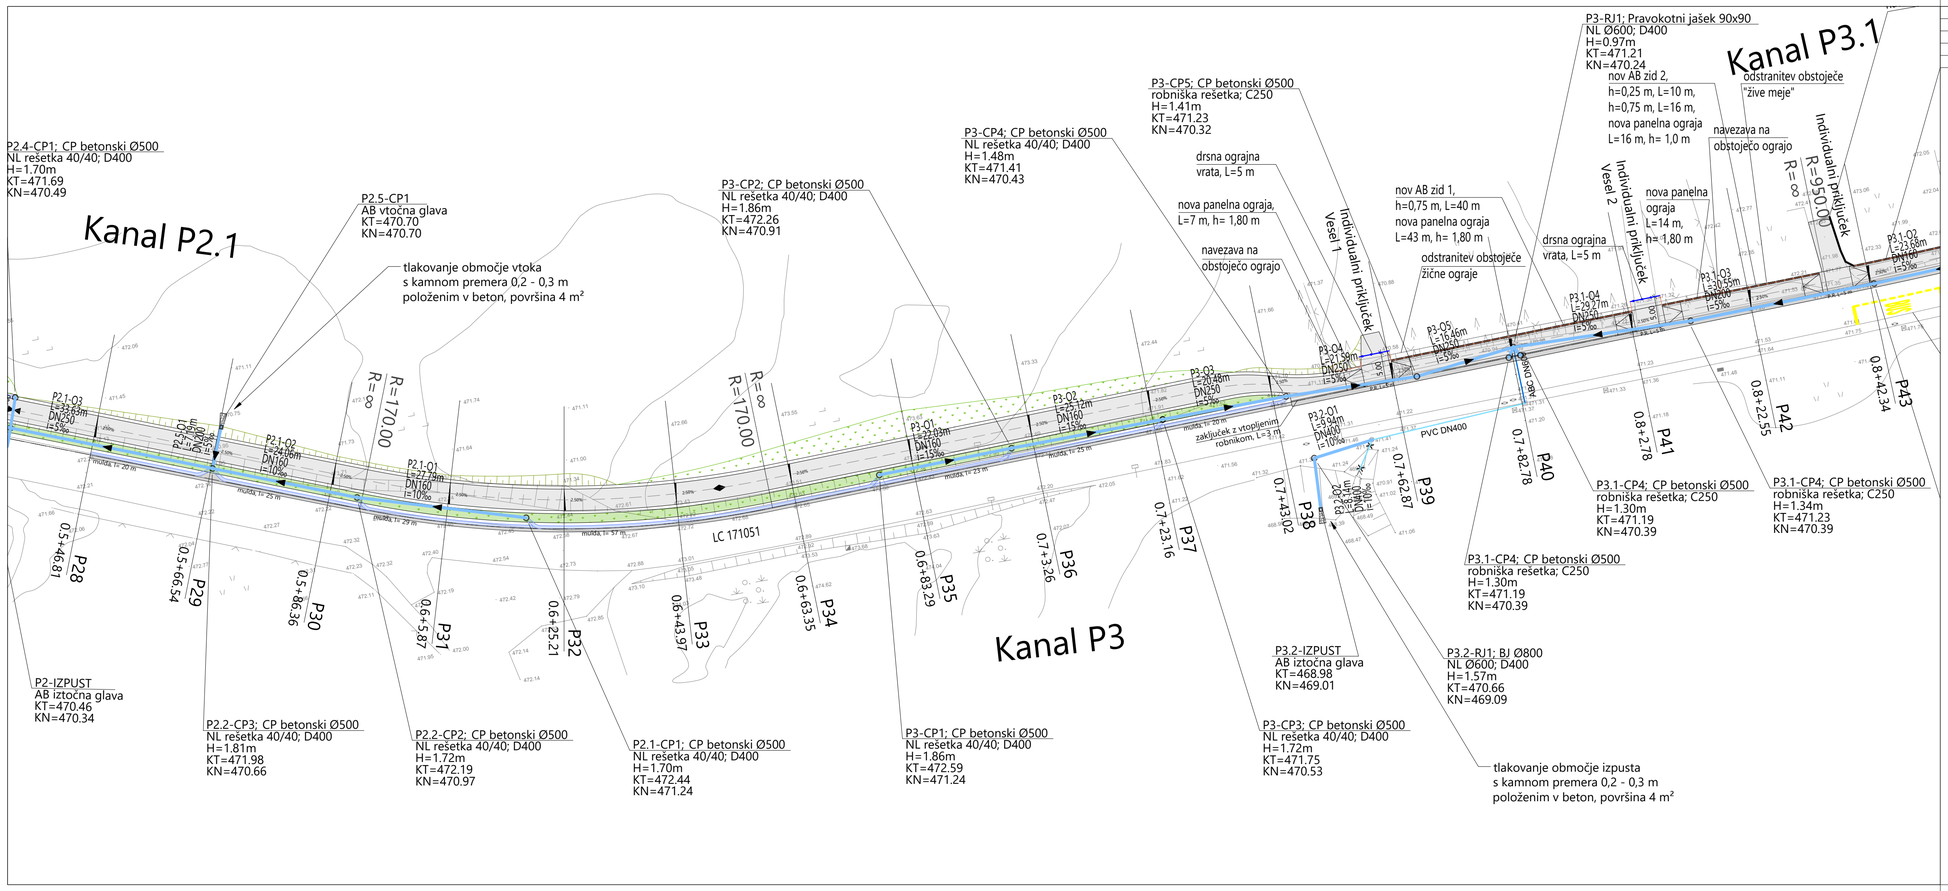


LEGENDA	OBSTOJEČE	UKINITEV	PREDVIDENO
PADAVINSKA KANALIZACIJA - PVC UK SN8 cevi		X X X	
PADAVINSKA KANALIZACIJA - ABC CEVI			
DRENAŽNA KANALIZACIJA - PEHD DK cevi			
ASFALTNA MULDA			

SHEMA LISTOV

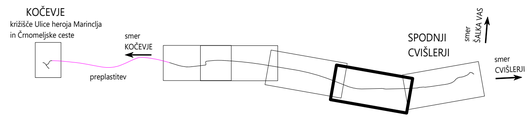

spremenba	opis spremembe	datum

projektant	ACER NOVO MESTO d.o.o.	investitor	Občina Kočevje Ljubljanska cesta 26 1330 Kočevje
vodja projektiranja	JERNEJ RADOVAC, univ.dipl.inž.grad., IZS G-3800		
pooblaščeni strokovnjak	JERNEJ RADOVAC, univ.dipl.inž.grad., IZS G-3800		
sodelavci	TJAŠA VOLČJAK, dipl.inž.grad.		
naziv gradnje	UREDITEV DRŽAVNE KOLESARSKE POVEZAVE R19 KOČEVJE - ČRNOMELJ - VINICA, ODSEK KOČEVJE - SPODNJI CVIŠLERJI	datum	maj 2025
vrsta proj.dokumentacije	PZI	id. ozn. proj. dok.	PR-6/2025
načrt	2.1 NAČRT S PODROČJA GRADBENIŠTVA - CESTA	številka načrta	PR-6-1/2025
grafični prikaz	GRADBENA SITUACIJA	merilo	1:500
		id. ozn. gr. prikaza	1.5