

PZI: Ureditev kolesarske povezave med Kočevjem, Cvišlerji in Šalko vasjo,
št. projekta: PR-12/2022,
izdelal: ACER Novo mesto d.o.o,
datum: december 2022

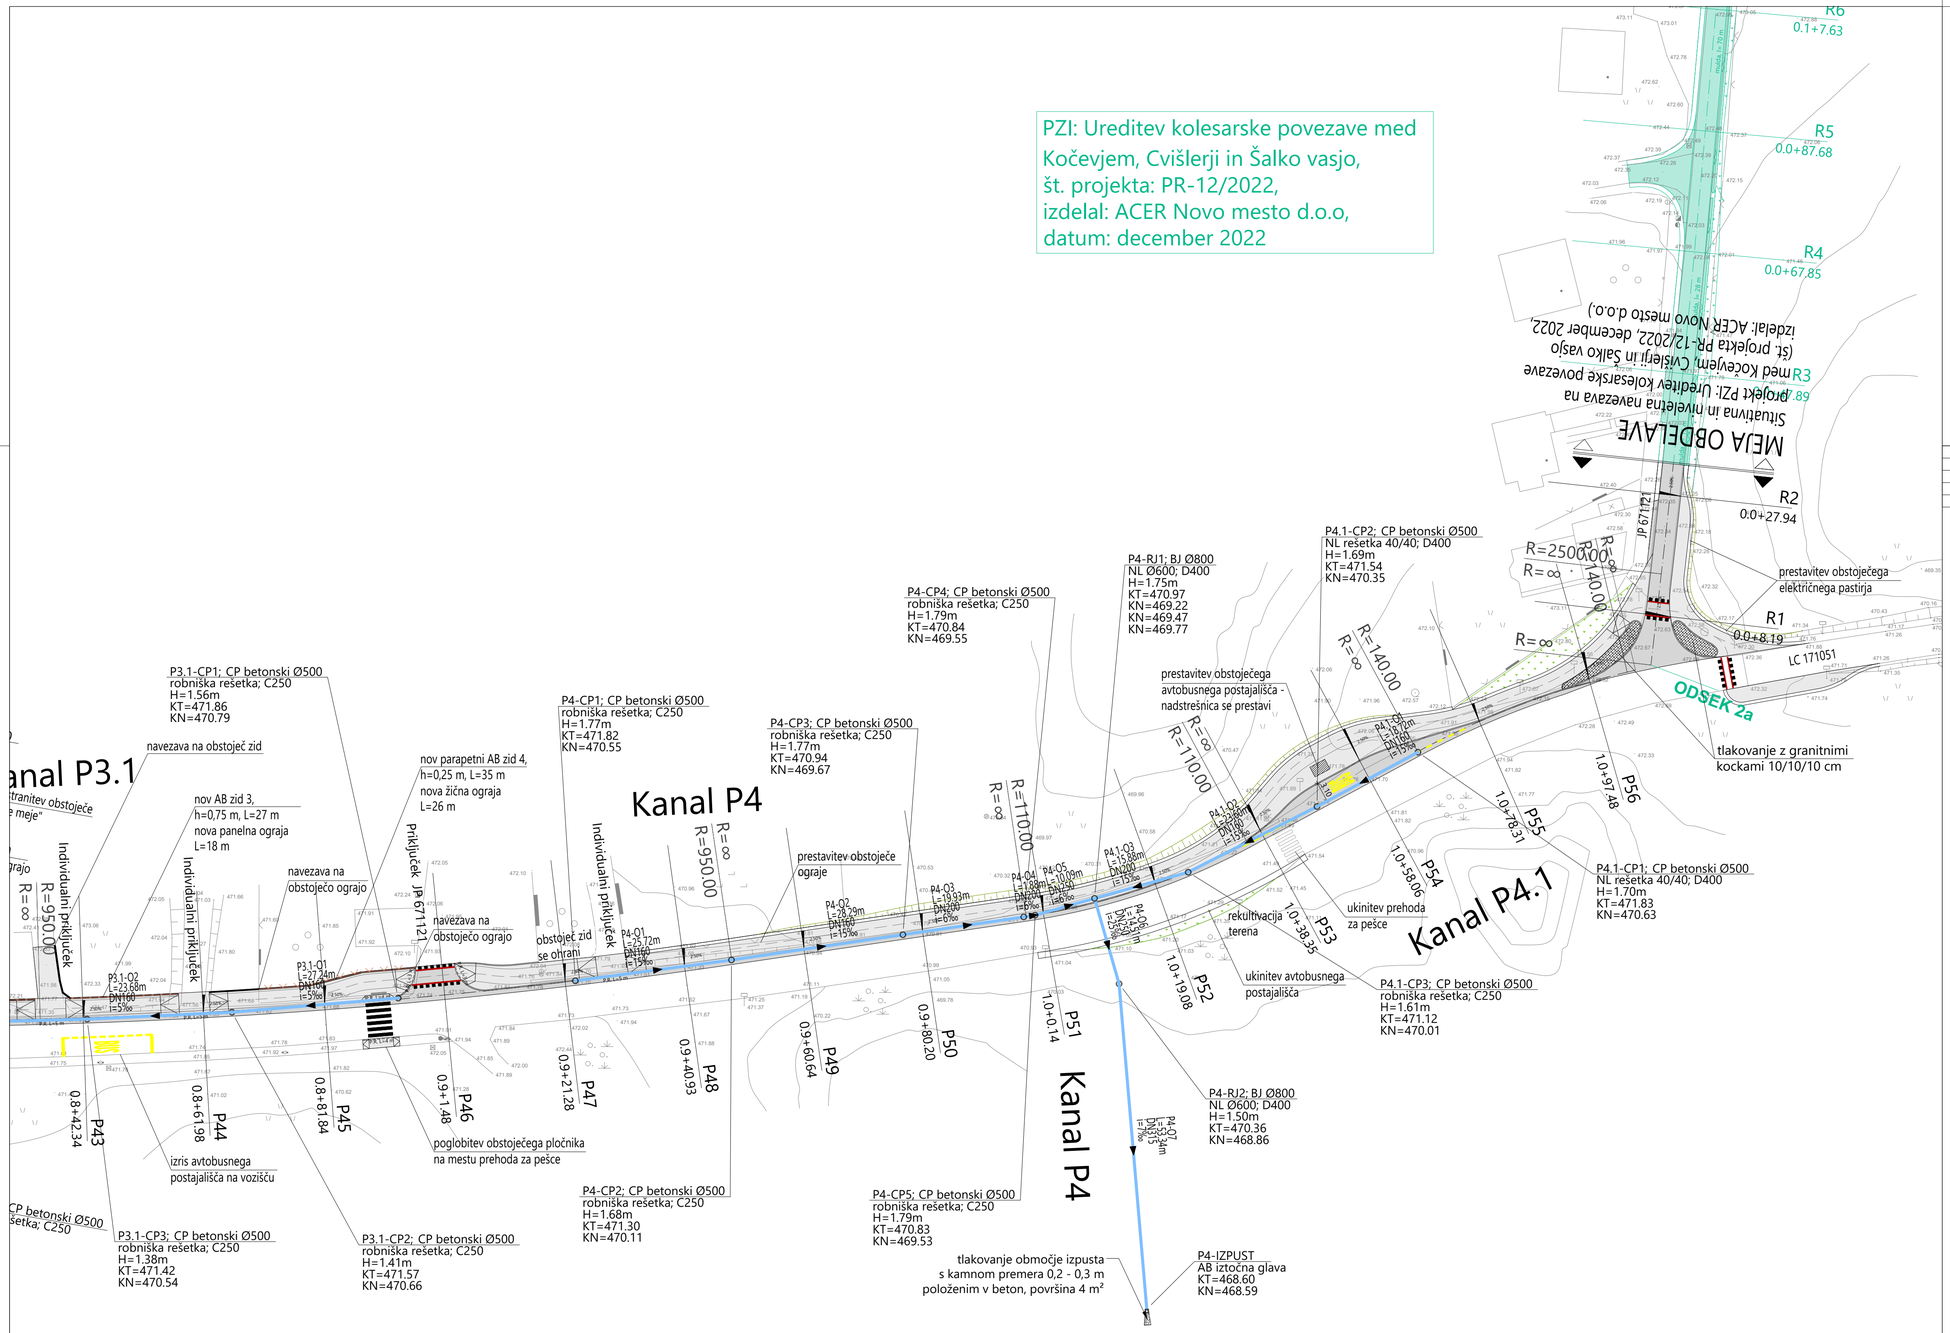

LEGENDA	OBSTOJEČE	UKINITEV	PREDVIDENO
PADAVINSKA KANALIZACIJA - PVC UK SN8 cevi		X X X	
PADAVINSKA KANALIZACIJA - ABC CEVI			
DRENAŽNA KANALIZACIJA - PEHD DK cevi			
ASFALTNA MULDA			

SHEMA LISTOV

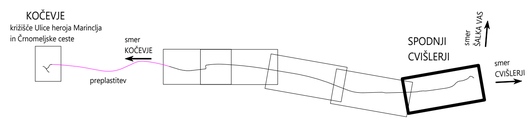

spremenba	opis spremembe	datum

projektant: ACER NOVO MESTO D.O.O.

investitor: Občina Kočevje, Ljubljanska cesta 26, 1330 Kočevje

vodja projektiranja	JERNEJ RADOVAC, univ.dipl.inž.grad., IZS G-3800
pooblaščeni strokovnjak	JERNEJ RADOVAC, univ.dipl.inž.grad., IZS G-3800
sodelavci	TJAŠA VOLČJAK, dipl.inž.grad.

naziv gradnje	UREDITEV DRŽAVNE KOLESARSKE POVEZAVE R19 KOČEVJE - ČRNOMELJ - VINICA, ODSEK KOČEVJE - SPODNJI CVIŠLERJI	datum	maj 2025
vrsta proj.dokumentacije	PZI	id. ozn. proj. dok.	PR-6/2025
načrt	2.1 NAČRT S PODROČJA GRADBENIŠTVA - CESTA	številka načrta	PR-6-1/2025
grafični prikaz	GRADBENA SITUACIJA	merilo: 1:500	id. ozn. gr. prikaza: 1.6