

Situativna in niveletna navezava priključka JP 671121 na LC 171051

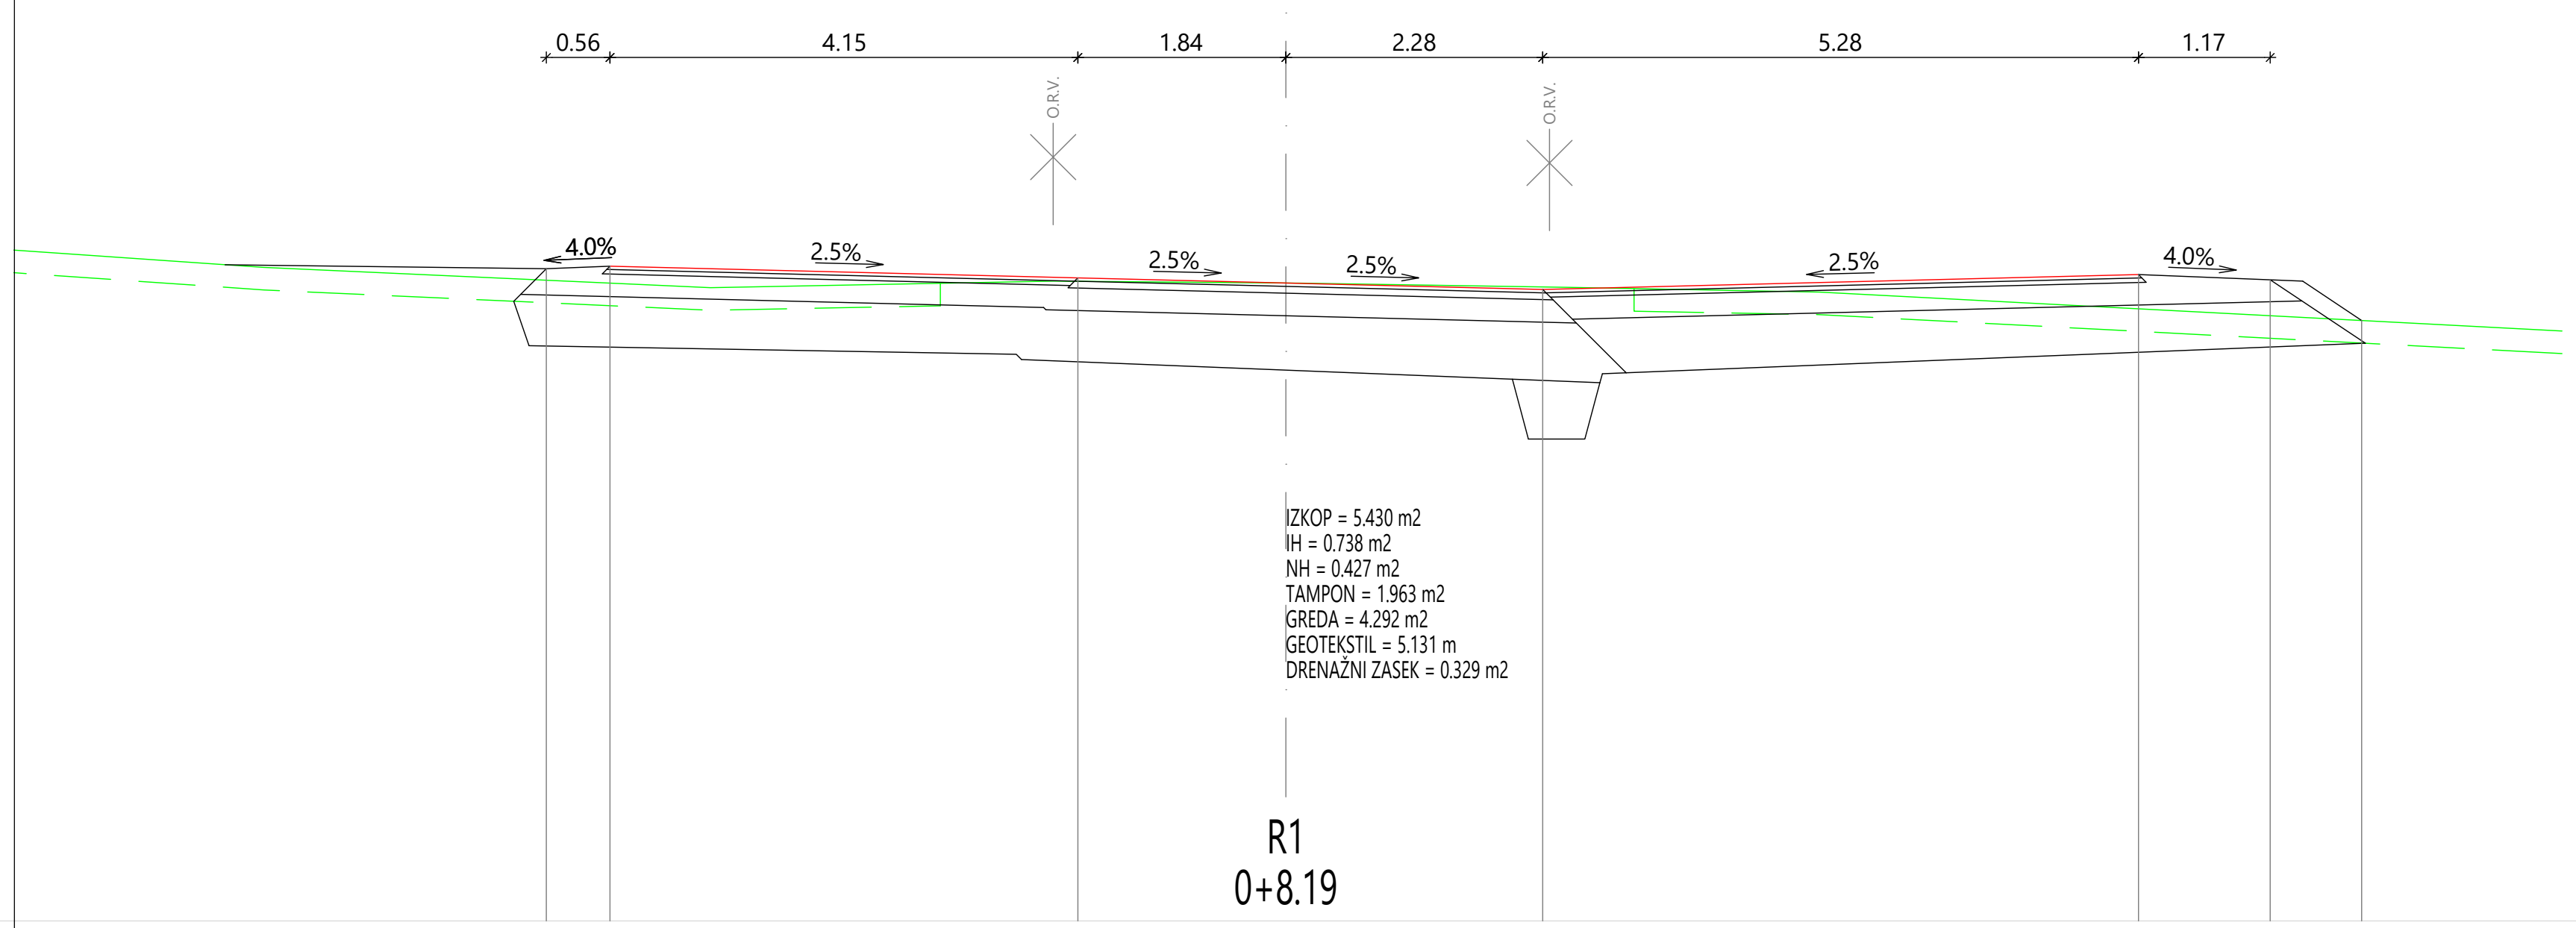

CESTIŠČE	472.783	472.806	472.702	472.656	472.599	472.731	472.684	472.324
OD.OSI	6.555	5.992	1.844	0.000	2.277	7.557	8.725	9.536

TEREN	472.795	472.615	472.673	472.656	472.655	472.618	472.576	472.231
OD.OSI	9.061	5.101	2.059	0.000	0.126	2.494	4.730	11.311

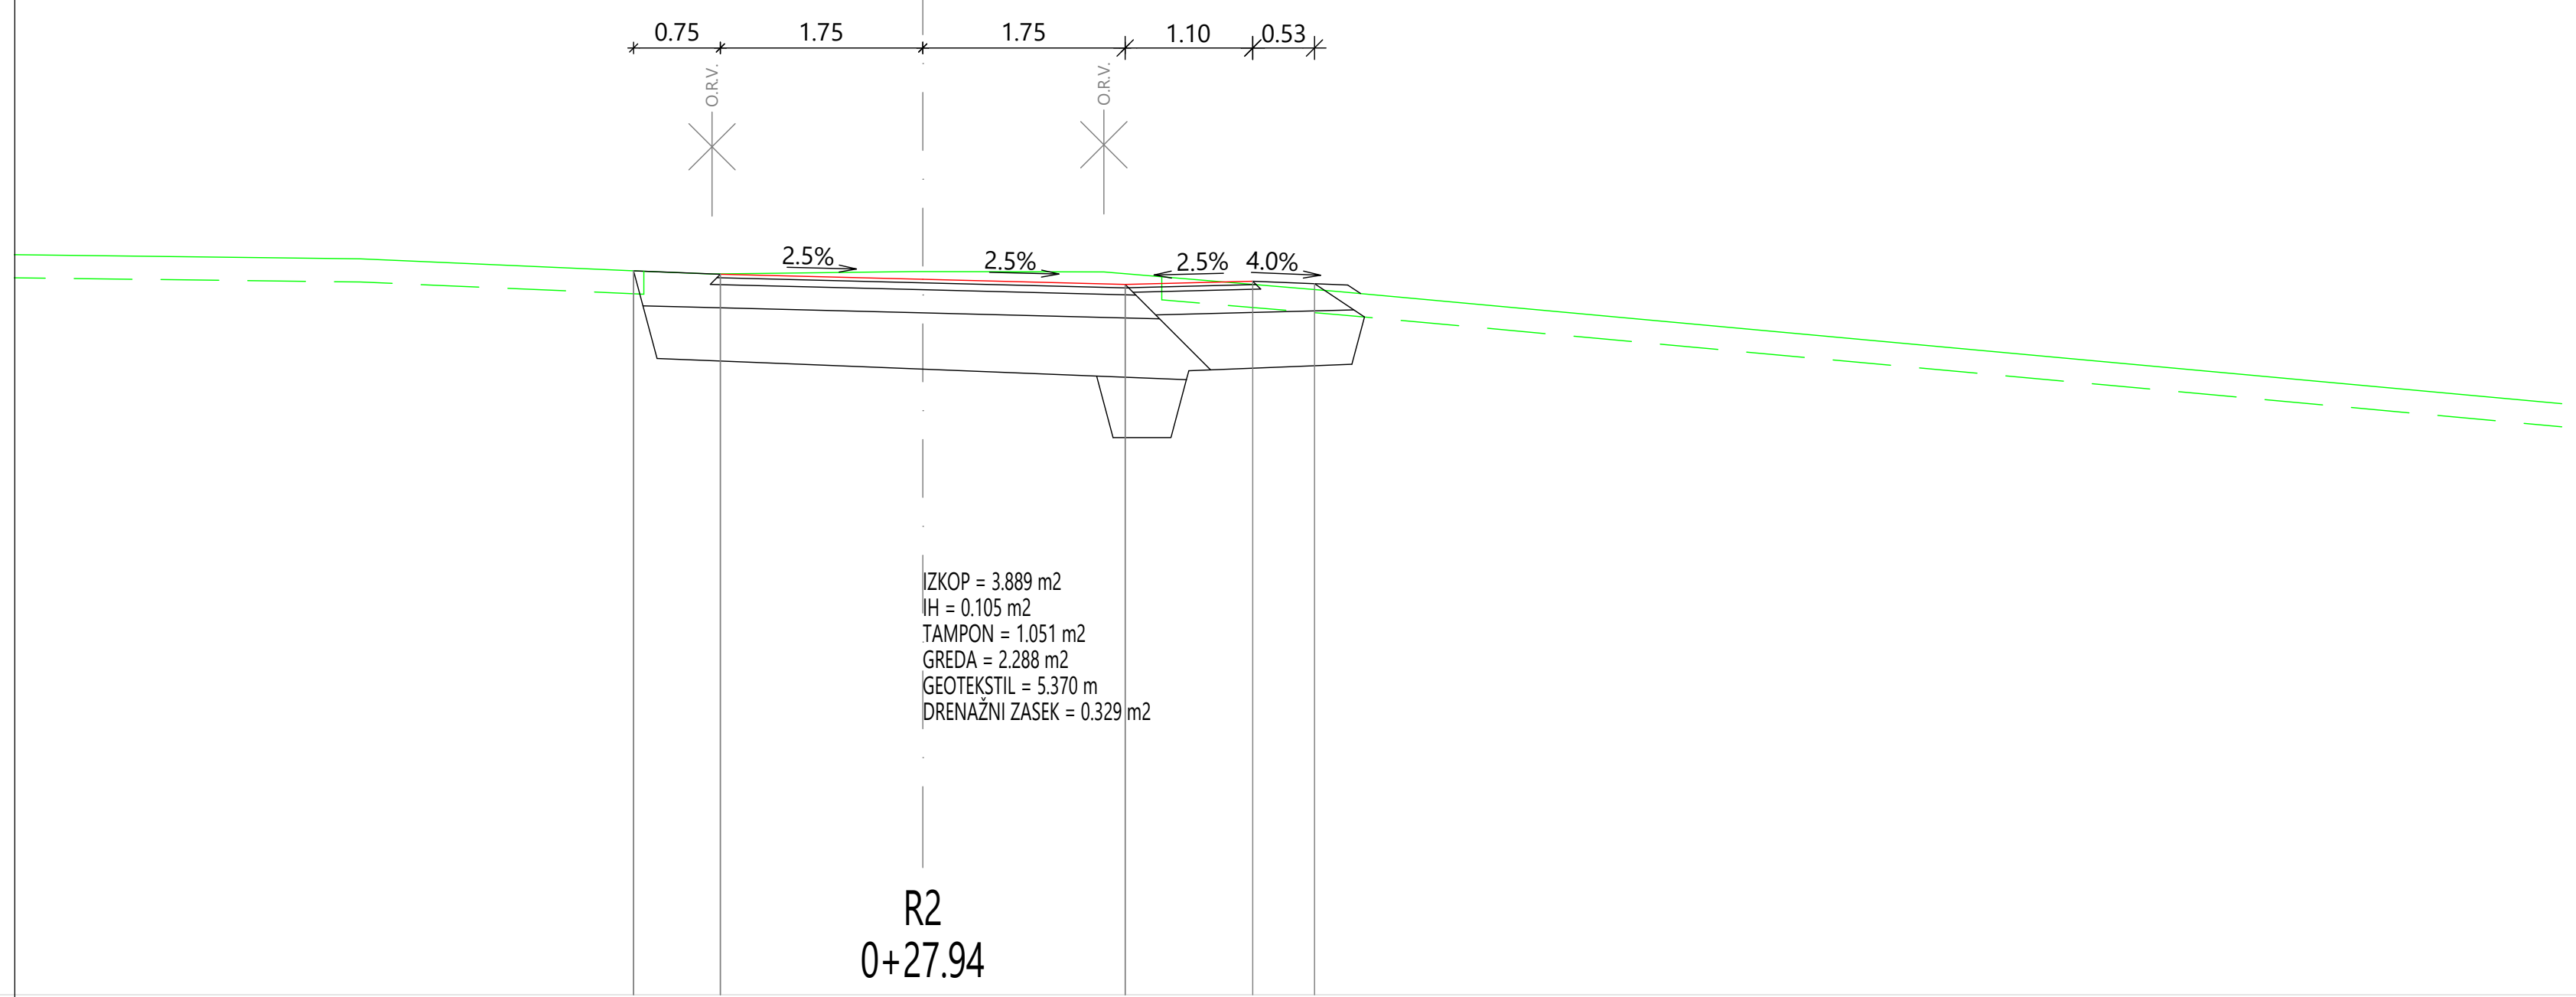

CESTIŠČE	472.259	472.229	472.185	472.141	472.169	472.147
OD.OSI	2.500	1.750	0.000	1.750	2.853	3.387

TEREN	472.362	472.231	472.252	472.252	472.249	472.079	471.110
OD.OSI	4.863	1.821	0.072	0.000	1.566	3.603	14.171

sprememba	opis spremembe	datum

projektant	ACER NOVO MESTO D.O.O.	investitor	Občina Kočevje Ljubljanska cesta 26 1330 Kočevje
vodja projektiranja	mag. ZORAN GAJSKI, univ.dipl.gosp.inž., IZS G-3043		
pooblaščeni strokovnjak	JERNEJ RADOVAC, univ.dipl.inž.grad., IZS G-3800		
sodelavci	TJAŠA VOLČJAK, dipl.inž.grad.		
naziv gradnje	UREDITEV DRŽAVNE KOLESARSKE POVEZAVE R19 KOČEVJE - ČRNOMELJ - VINICA, ODSEK KOČEVJE - SPODNJI CVIŠLERJI	datum	maj 2025
vrsta proj.dokumentacije	PZI	id. ozn. proj. dok.	PR-6/2025
načrt	2.1 NAČRT S PODROČJA GRADBENIŠTVA - CESTA	številka načrta	PR-6-1/2025
grafični prikaz	PREČNI PREREZI - odsek 2a	merilo: 1:100	id. ozn. gr. prikaza: 4.6