

TLORIS

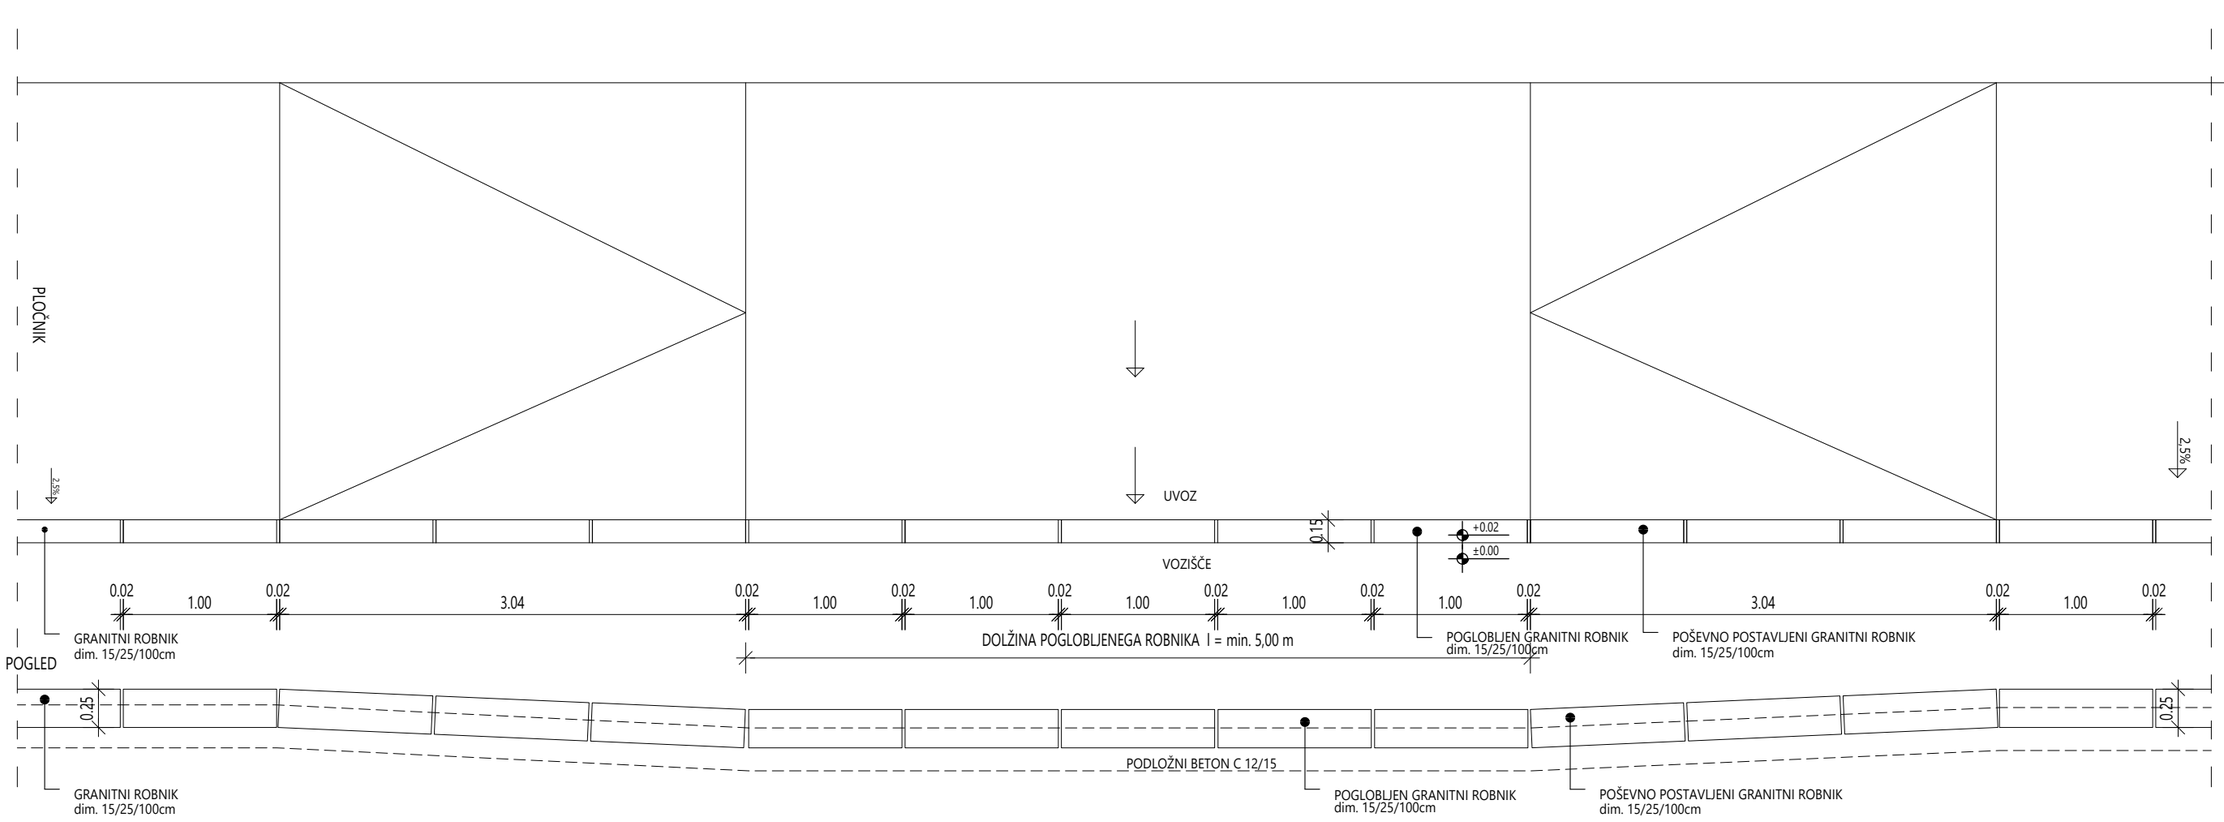

PREREZ

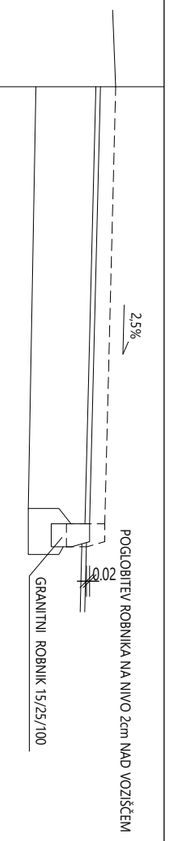

investitor:	Občina Kočevje Ljubljanska cesta 26, 1330 Kočevje					opis risbe:		
objekt:	UREDITEV DRŽAVNE KOLESARSKE POVEZAVE R19 KOČEVJE - ČRNOMELJ - VINICA, ODSEK KOČEVJE - SPODNJI CVIŠLERJI					DETAJL POGLOBITVE PLOČNIKA NA PRIKLJUČKU		
načrt:	2.1 NAČRT S PODROČJA GRADBENIŠTVA - CESTA							
faza:	PZI							
št. proj.:	PR-6/2025	št. načrta:	PR-6-1/2025	datum:	maj 2025	merilo:	1:40	list: 6.2