

TLORIS AB ZIDU 1,
L =40,13 m
M1:50

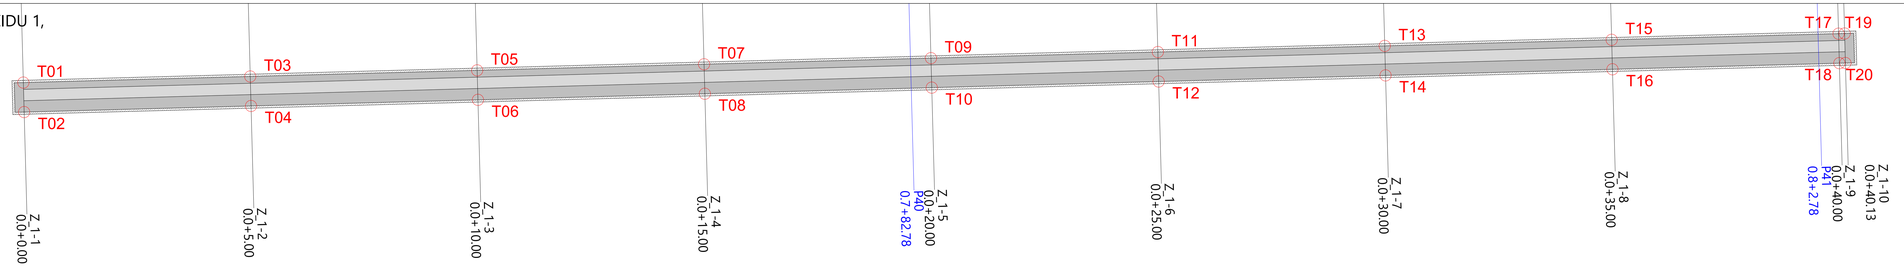


ZAKOLIČBENE TOČKE		
TOČKE	X	Y
T01	490932.913	55238.619
T02	490932.931	55237.969
T03	490937.911	55238.754
T04	490937.929	55238.104
T05	490942.910	55238.889
T06	490942.927	55238.239
T07	490947.908	55239.023
T08	490947.925	55238.374
T09	490952.906	55239.158
T10	490952.923	55238.508
T11	490957.904	55239.293
T12	490957.922	55238.643
T13	490962.902	55239.427
T14	490962.920	55238.778
T15	490967.900	55239.562
T16	490967.918	55238.912
T17	490972.899	55239.697
T18	490972.916	55239.047
T19	490973.032	55239.700
T20	490973.050	55239.051
T21	490973.232	55239.706
T22	490973.249	55239.056

VZDOLŽNI PREREZ AB ZIDU 1,
L =40,13 m
M1:50

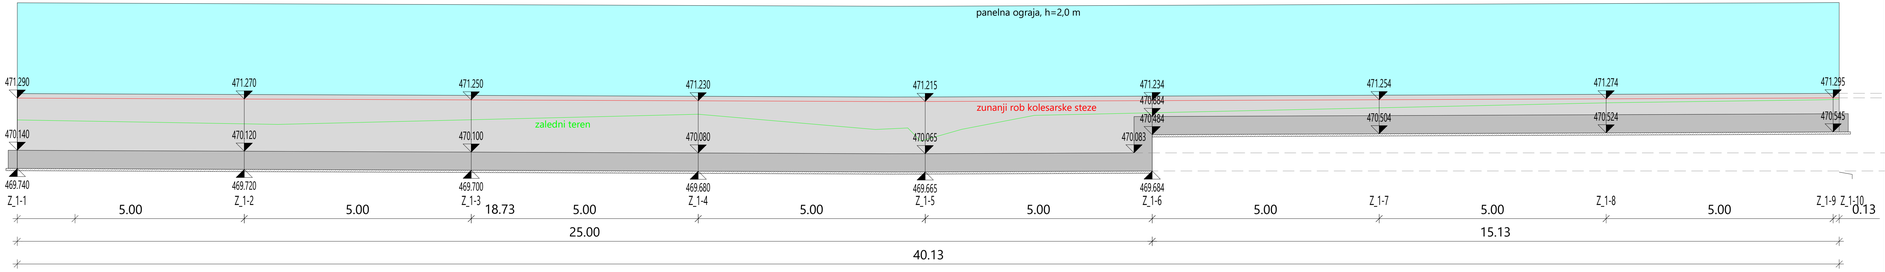

PREČNI PREREZ AB ZIDU 1
M1:50

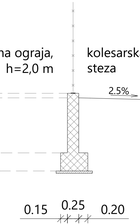

spremenba	opis spremembe		datum
projektant	ACER KOČEVJE RIBNICA d.d.	investitor	Občina Kočevje Ljubljanska cesta 26 1330 Kočevje
vodja projektiranja	JERNEJ RADOVAC, univ.dipl.inž.grad., IZS G-3800		
pooblaščeni strokovnjak	JERNEJ RADOVAC, univ.dipl.inž.grad., IZS G-3800		
sodelavci	TJAŠA VOLČJAK, dipl.inž.grad.		
naziv gradnje	UREDITEV DRŽAVNE KOLESARSKE POVEZAVE R19 KOČEVJE - ČRNOMELJ - VINICA, ODSEK KOČEVJE - SPODNJI CVIŠLERJI	datum	maj 2025
vrsta proj.dokumentacije	PZI	id. czn. proj. dok.	PR-6/2025
načrt	2.1 NAČRT S PODROČJA GRADBENIŠTVA - CESTA	številka načrta	PR-6-1/2025
grafični prikaz	DETAJL AB ZIDU 1	merilo	1:50
		id. czn. gr. prikaza	6.6.1