

TLORIS AB ZIDU 2,
L =26,20 m
M1:50

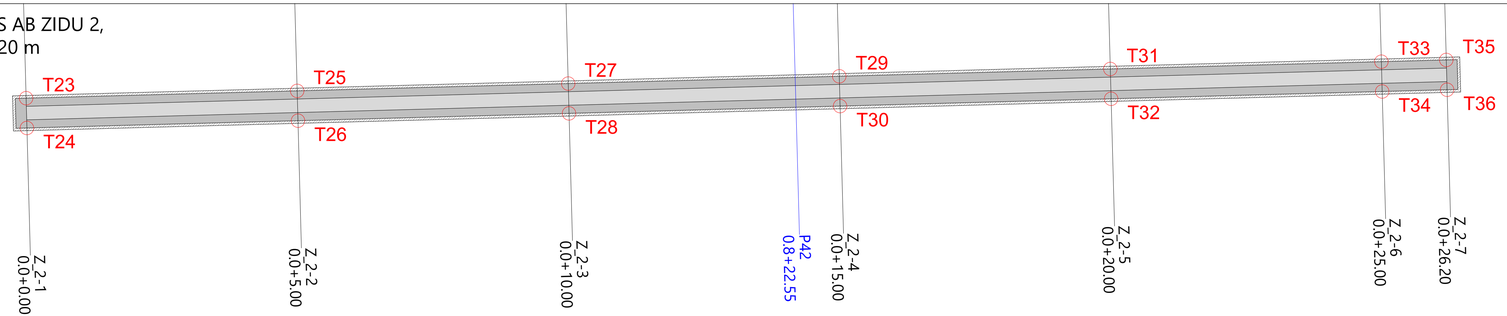


ZAKOLIČBENE TOČKE		
TOČKE	X	Y
T23	490978.030	55239.835
T24	490978.045	55239.285
T25	490983.028	55239.970
T26	490983.043	55239.420
T27	490988.027	55240.104
T28	490988.041	55239.555
T29	490993.025	55240.239
T30	490993.040	55239.689
T31	490998.023	55240.374
T32	490998.038	55239.824
T33	491003.021	55240.508
T34	491003.036	55239.959
T35	491004.218	55240.541
T36	491004.233	55239.991

VZDOLŽNI PREREZ AB ZIDU 2,
L =26,20 m
M1:50

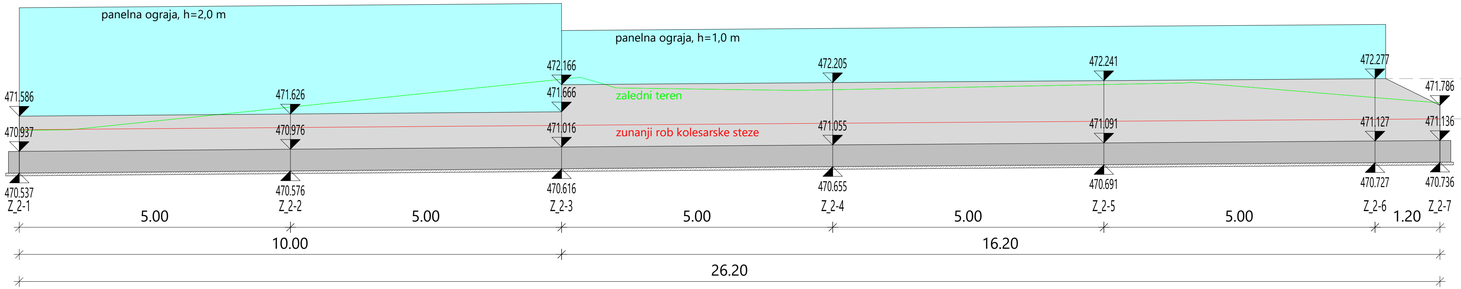

PREČNI PREREZ AB ZIDU 2
M1:50

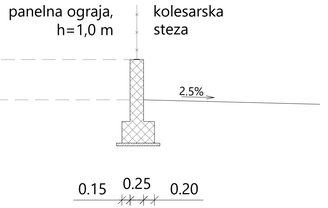

spremenba	opis spremembe	datum

projektant	ACER NOVO MESTO, d. o. o.	investitor: Občina Kočevje, Ljubljanska cesta 26, 1330 Kočevje
vodja projektiranja	JERNEJ RADOVAC, univ.dipl.inž.grad., IZS G-3800	
pooblaščeni strokovnjak	JERNEJ RADOVAC, univ.dipl.inž.grad., IZS G-3800	
sodelavci	TJAŠA VOLČJAK, dipl.inž.grad.	
naziv gradnje	UREDITEV DRŽAVNE KOLESARSKE POVEZAVE R19 KOČEVJE - ČRNOMELJ - VINICA, ODSEK KOČEVJE - SPODNJI CVIŠLERJI	datum: maj 2025
vrsta proj.dokumentacije	PZI	id. ozn. proj. dok.: PR-6/2025
načrt	2.1 NAČRT S PODROČJA GRADBENIŠTVA - CESTA	številka načrta: PR-6-1/2025
grafični prikaz	DETAJL AB ZIDU 2	merilo: 1:20; id. ozn. gr. prikaza: 6.6.2