
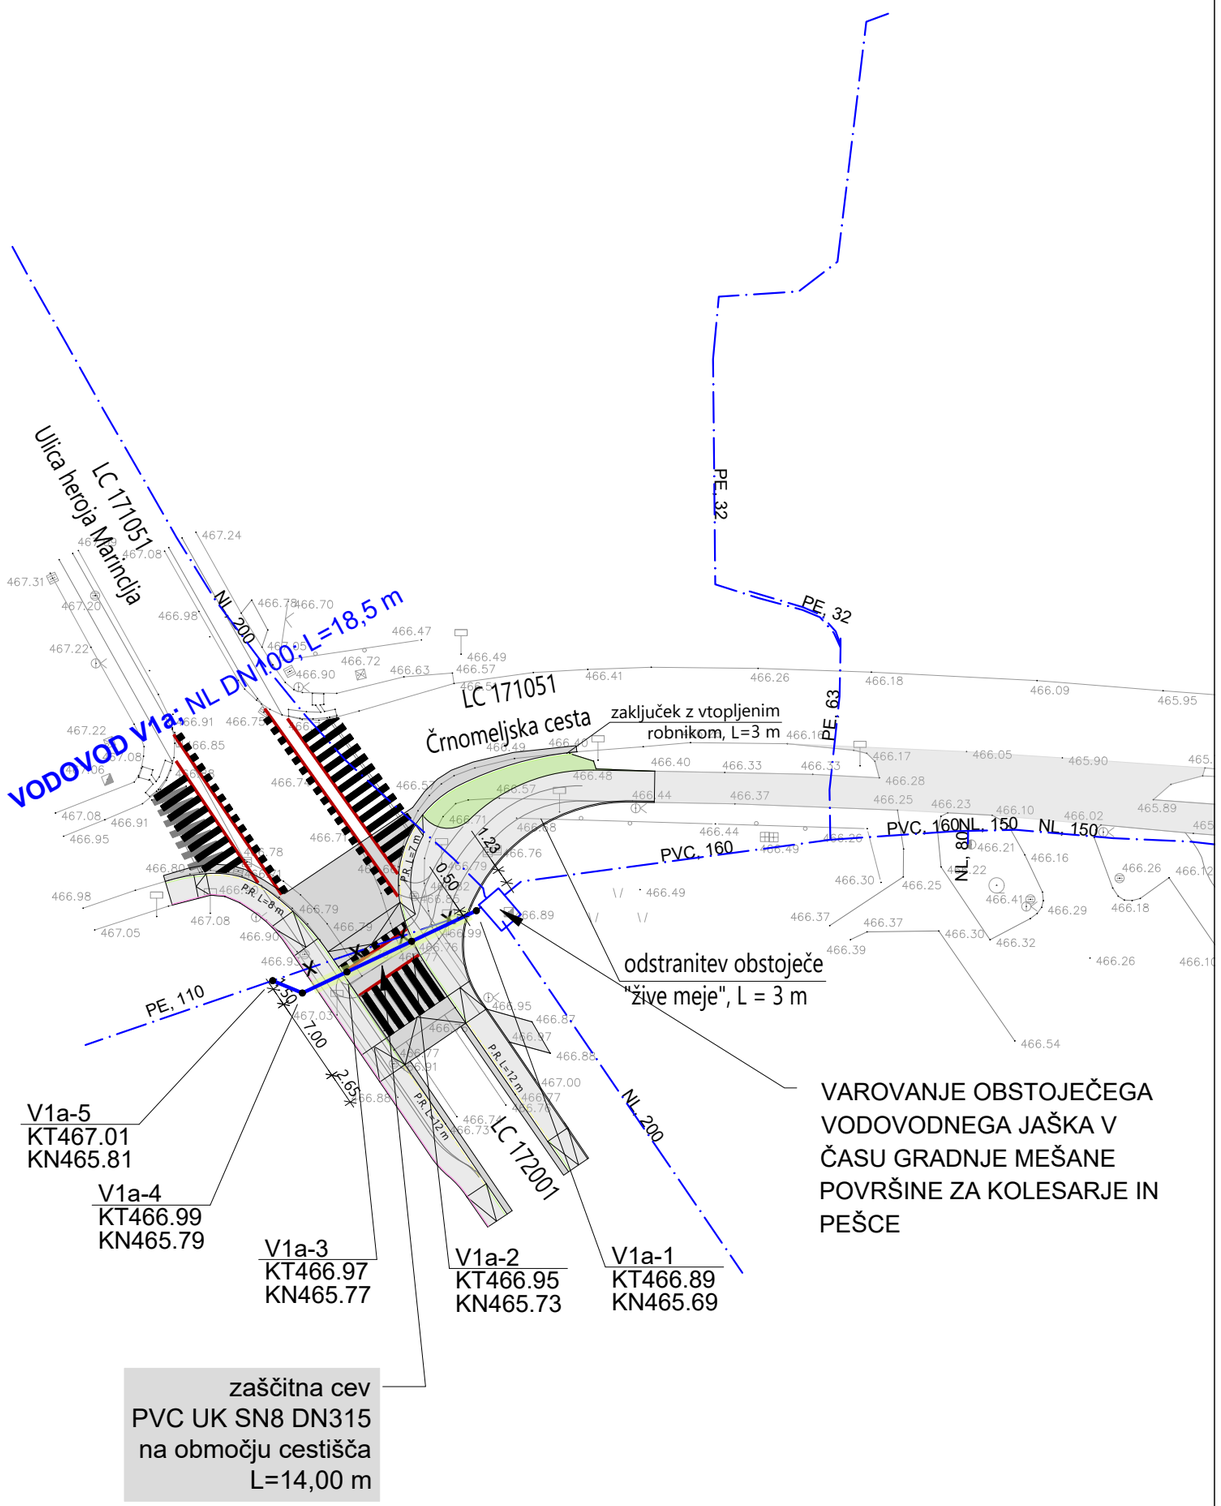


LEGENDA			
VODI GOSPODARSKE JAVNE INFRASTRUKTURE	OBSTOJEČE	SE UKINE	PREDVIDENO
VODOVOD		X X	
VODOVOD			*
VODOVOD - priključek			

Opomba:
* predvideno po projektu **Ureditev kolesarske povezave med Kočevjem, Cvišlerji in Šalko vasjo**;
št. projekta: PR-12/2022, datum: december 2022, projektant: ACER Novo mesto d.o.o.

SHEMA LISTOV

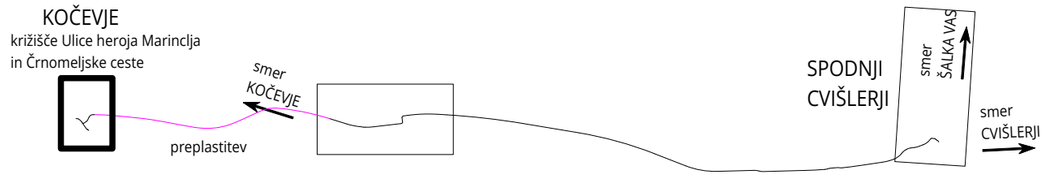

spremememba	opis spremembe	datum

projektant	ACER NOVO MESTO D. O. O.	investitor: Občina Kočevje, Ljubljanska cesta 26, 1330 Kočevje
vodja projektiranja	JERNEJ RADOVAC, univ.dipl.inž.grad., IZS G-3800	
pooblaščeni strokovnjak	mag. ZORAN GAJSKI, univ.dipl.gosp.inž., IZS G-3043	
sodelavci		

naziv gradnje	UREDITEV DRŽAVNE KOLESARSKE POVEZAVE R19 KOČEVJE-ČRNOMELJ, ODSEK KOČEVJE-SPODNJI CVIŠLERJI	datum	maj 2025
vrsta proj.dokumentacije	PZI	id. ozn. proj. dok.	PR-6/2025
načrt	2.2 NAČRT S PODROČJA GRADBENIŠTVA - VODOVOD	številka načrta	PR-6-2/2025
grafični prikaz	GRADBENA SITUACIJA VODOVODA	merilo: 1:500	id. ozn. gr. prikaza: 2.1