
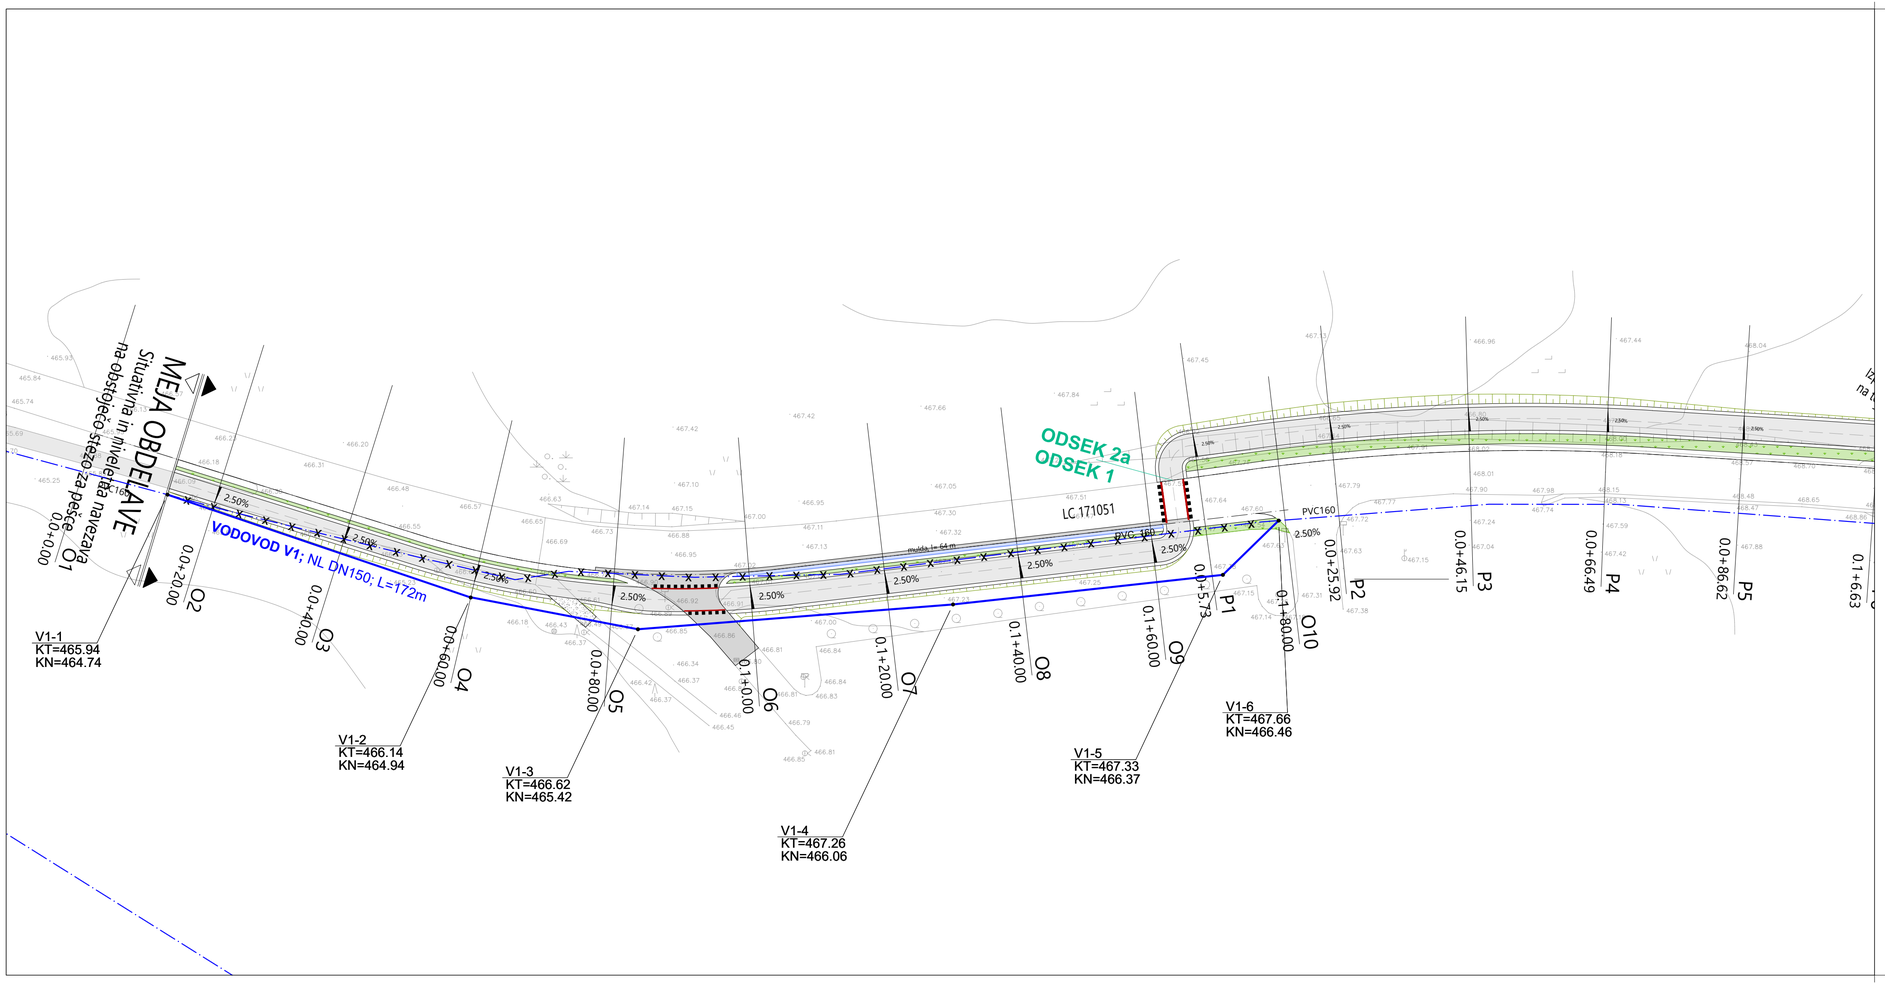


LEGENDA			
VODI GOSPODARSKE JAVNE INFRASTRUKTURE	OBSTOJEČE	SE UKINE	PREDVIDENO
VODOVOD		X X	
VODOVOD			*
VODOVOD - priključek			

Opomba:
* predvideno po projektu **Ureditev kolesarske povezave med Kočevjem, Cvišlerji in Šalko vasjo**;
št. projekta: PR-12/2022, datum: december 2022, projektant: ACER Novo mesto d.o.o.

SHEMA LISTOV

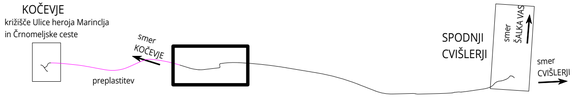

sprememba	opis spremembe	datum

projektant	ACER NOVO MESTO D.O.O.	investitor	Občina Kočevje Ljubljanska cesta 26 1330 Kočevje
vodja projektiranja	JERNEJ RADOVAC, univ.dipl.inž.grad., IZS G-3800		
pooblaščeni strokovnjak	mag. ZORAN GAJSKI, univ.dipl.gosp.inž., IZS G-3043		
sodelavci			

naziv gradnje	UREDITEV DRŽAVNE KOLESARSKE POVEZAVE R19 KOČEVJE-ČRNOMELJ, ODSEK KOČEVJE-SPODNJI CVIŠLERJI	datum	maj 2025
vrsta proj.dokumentacije	PZI	id. ozn. proj. dok.	PR-6/2025
načrt	2.2 NAČRT S PODROČJA GRADBENIŠTVA - VODOVOD	številka načrta	PR-6-2/2025
grafični prikaz	GRADBENA SITUACIJA VODOVODA	merilo	1:500
		id. ozn. gr. prikaza	2.2