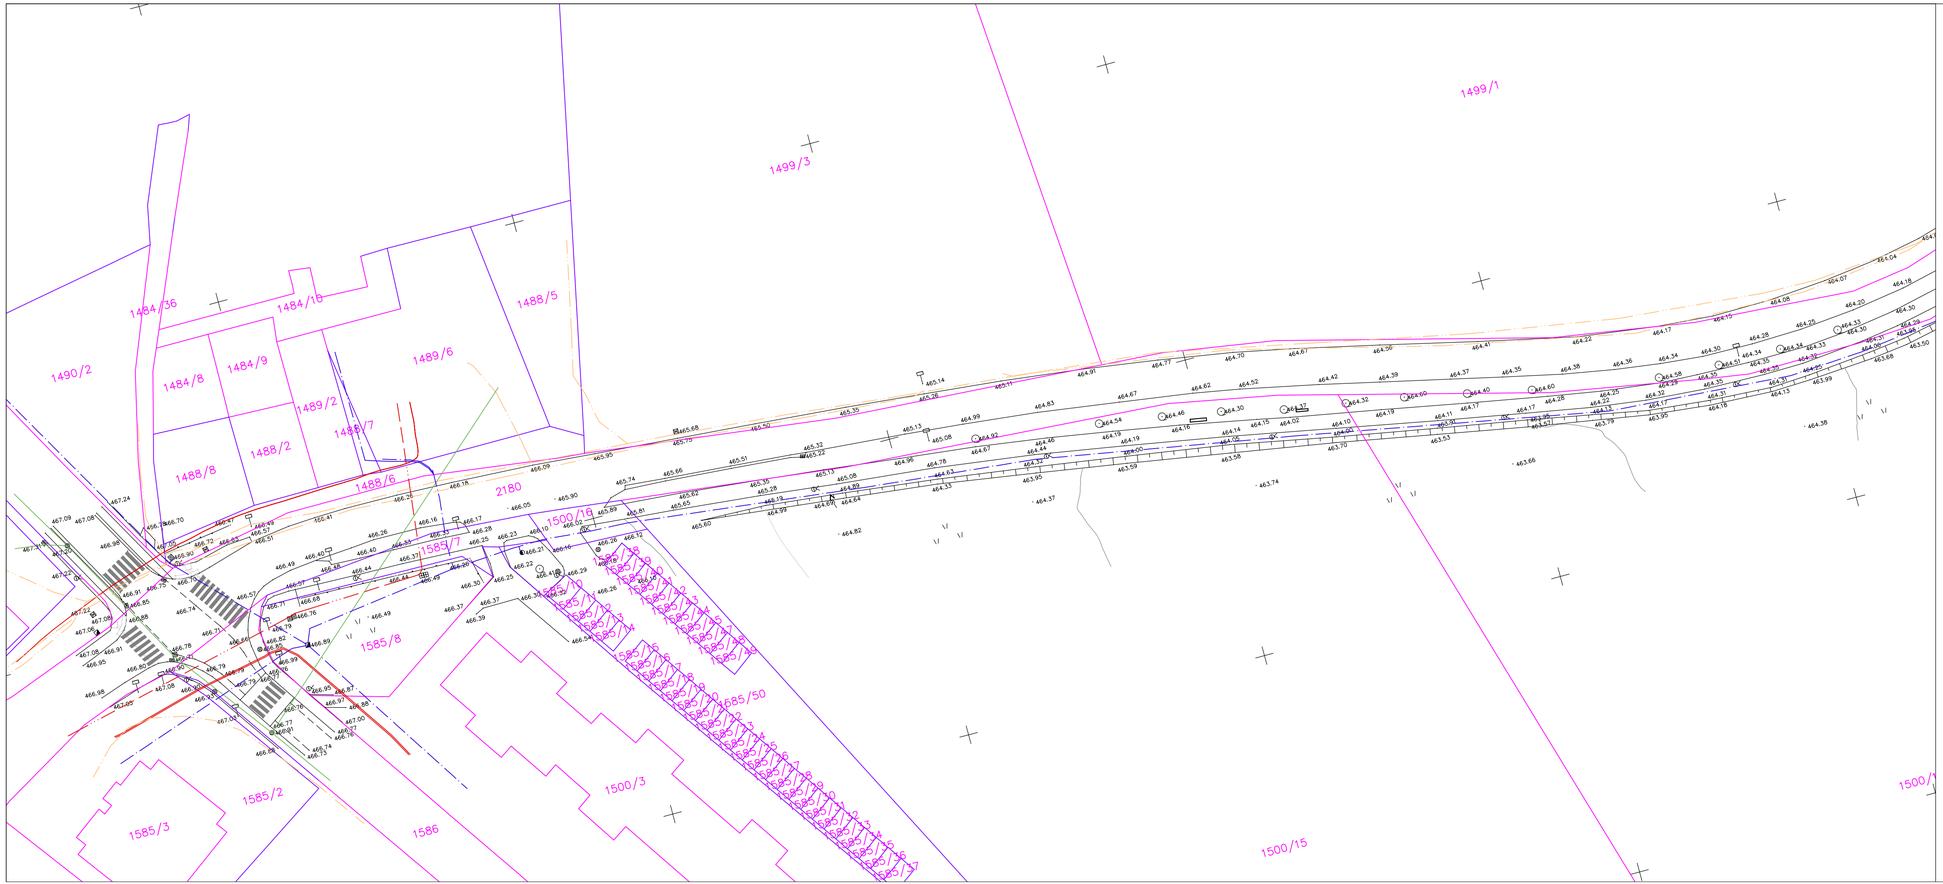


LEGENDA

- UREJENE PARCELNE MEJE (do 0,04 m)
- NEUREJENE PARCELNE MEJE (+-0.50 m)

OBSTOJECA KOMUNALNA INFRASTRUKTURA

- VODOVOD
- METEORNA KANALIZACIJA
- FEKALNA KANALIZACIJA
- ELEKTRIKA NIZKA NAPETOST
- ELEKTRIKA VISOKA NAPETOST
- PTT, TELEFON
- PLIN

naziv objekta: UREDITEV DRŽAVNE KOLESARSKE POVEZAVE
R19 KOČEVJE – ČRNOMELJ – VINICA, ODSEK KOČEVJE – SPODNJI CVIŠLERJI

št. projekta:		št. načrta: Geo 14/25	datum: maj 2025
vrsta načrta: vsebina risbe:	GEODETSKI NAČRT GEODETSKI NAČRT		
odgovorni geodet: obdelali:	Marijo Ličina inž.geod. IZS Geo-0184 Marijo Ličina inž.geod. IZS Geo-0184		
merilo:	1:500	št. risbe:	G.120.1

izvajalec:	naročnik:	investitor:
GEOINŽENIRING MARIJO LIČINA S.P.	ACER Novo mesto d.o.o. Šentjernejska cesta 43 8000 Novo mesto	Občina Kočevje Ljubljanska cesta 26 1330 Kočevje

št. odseka:	arhivska št.:	faza/objekt:	šifra risbe:	prostor za črtno kodo:
		004.0410	G.120	