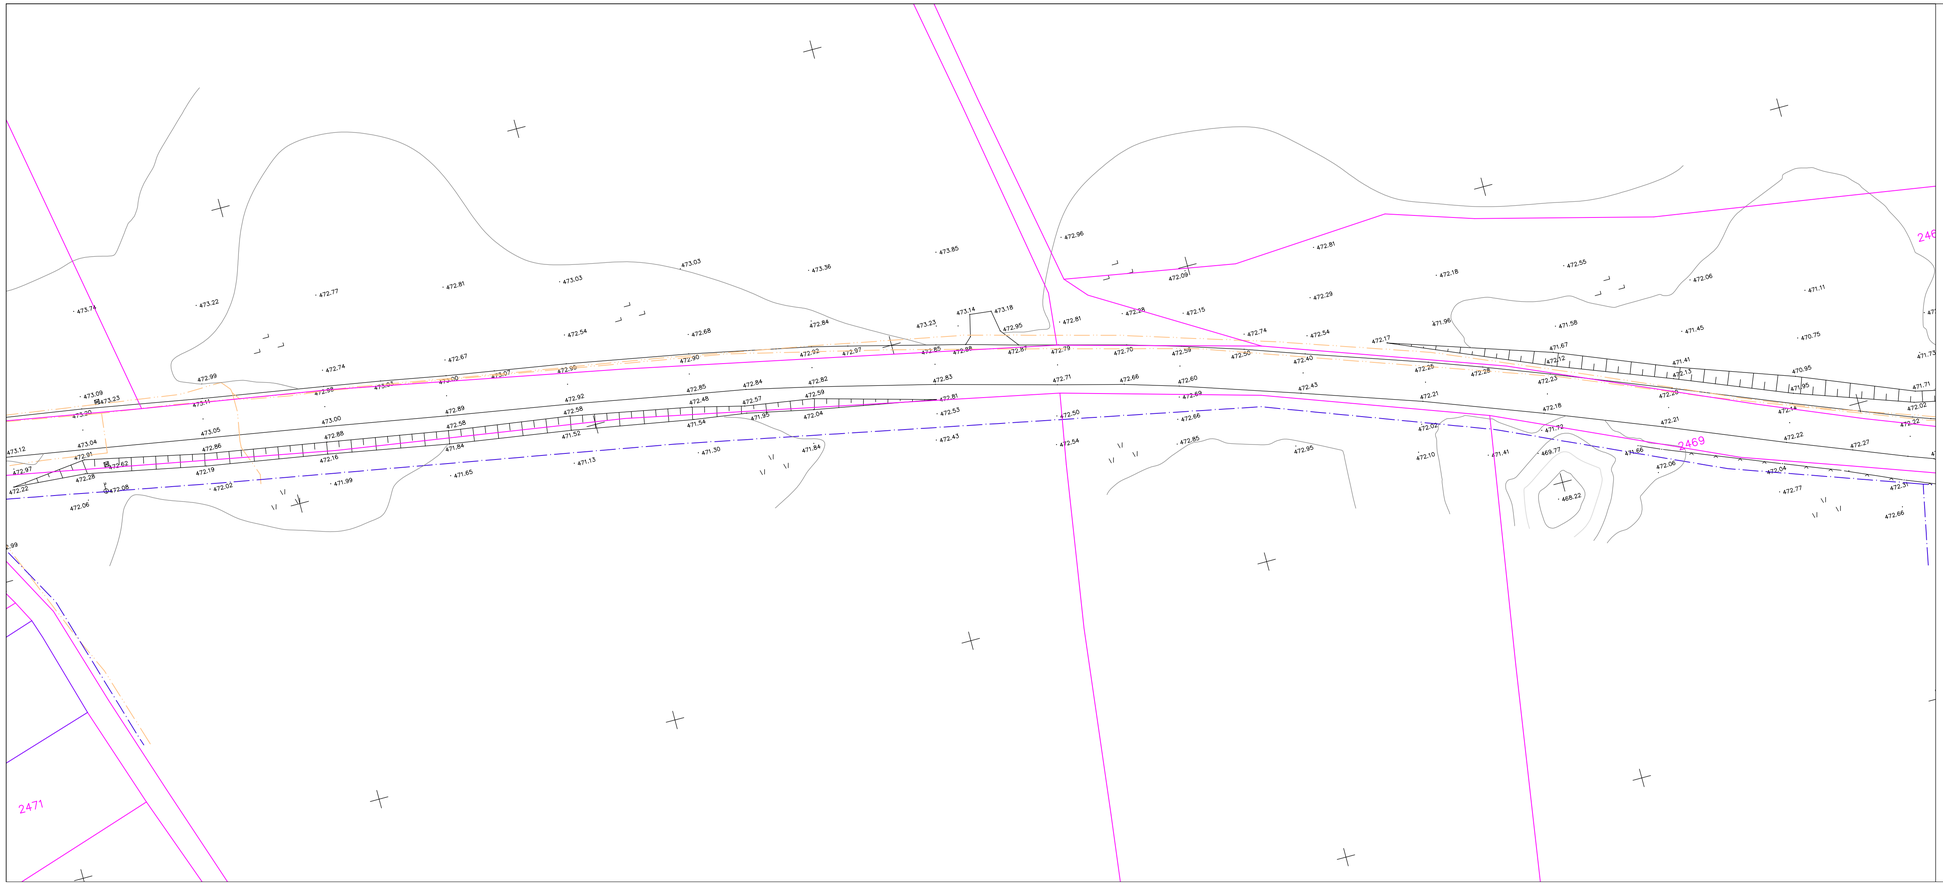


LEGENDA

- UREJENE PARCELNE MEJE (do 0,04 m)
- NEUREJENE PARCELNE MEJE (+-0.50 m)

OBSTOJECA KOMUNALNA INFRASTRUKTURA

- VODOVOD
- METEORNA KANALIZACIJA
- FEKALNA KANALIZACIJA
- ELEKTRIKA NIZKA NAPETOST
- ELEKTRIKA VISOKA NAPETOST
- PTT, TELEFON
- PLIN

naziv objekta: UREDITEV DRŽAVNE KOLESARSKE POVEZAVE
R19 KOČEVJE – ČRNOMELJ – VINICA, ODSEK KOČEVJE – SPODNJI CVIŠLERJI

št. projekta:		št. načrta:	Geo 14/25	datum:	maj 2025
vrsta načrta:	GEODETSKI NAČRT				
vsebina risbe:	GEODETSKI NAČRT				
odgovorni geodet:	Marijo Ličina inž.geod. IZS Geo-0184				
obdelali:	Marijo Ličina inž.geod. IZS Geo-0184				
merilo:	1:500			št. risbe:	G.120.4

izvajalec:
GEOINŽENIRING
MARIJO LIČINA S.P.

naročnik:
ACER Novo mesto d.o.o.
Šentjernejska cesta 43
8000 Novo mesto

investitor:
Občina Kočevje
Ljubljanska cesta 26
1330 Kočevje

št. odseka:	arhivska št.:	faza/objekt:	šifra risbe:	prostor za črtno kodo:
		004.0410	G.120	