

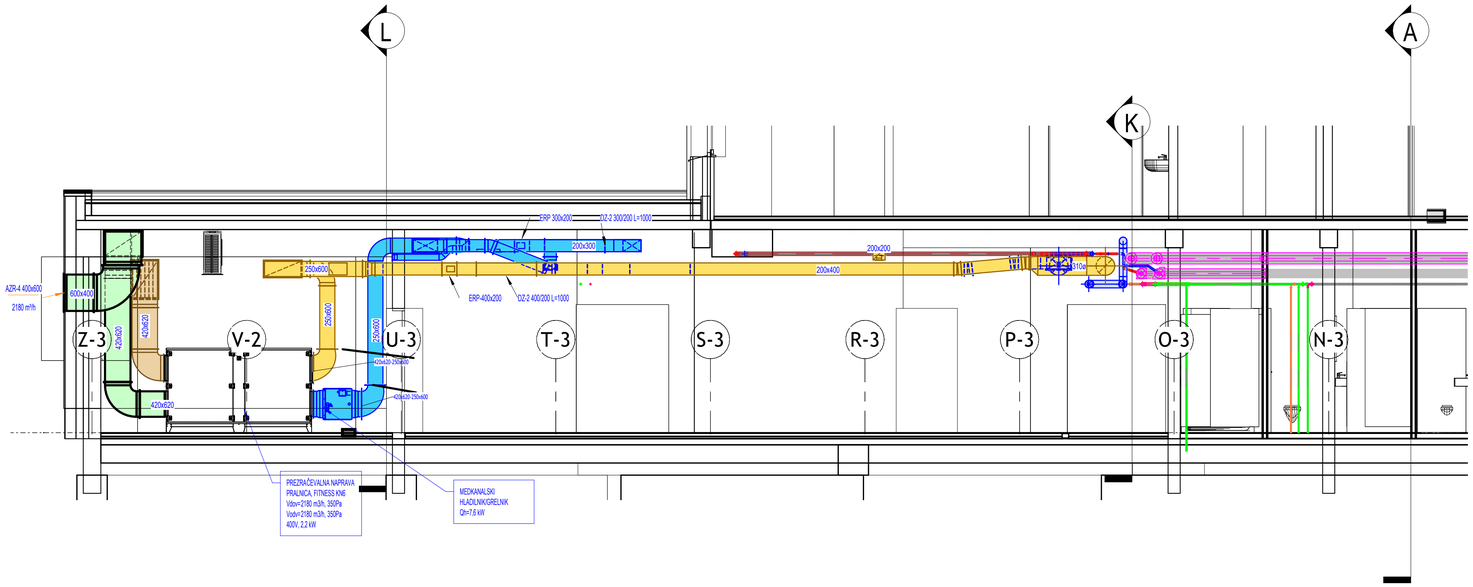



6 vzdolzni prerez pralnica
1 : 50

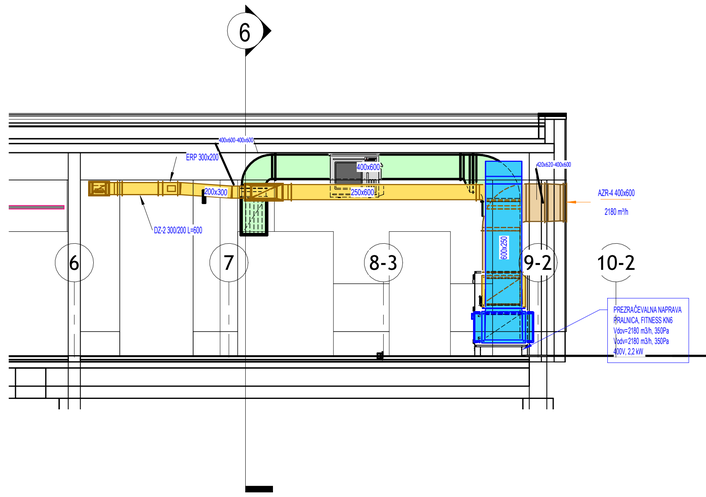

L precni prerez pralnica
1 : 50

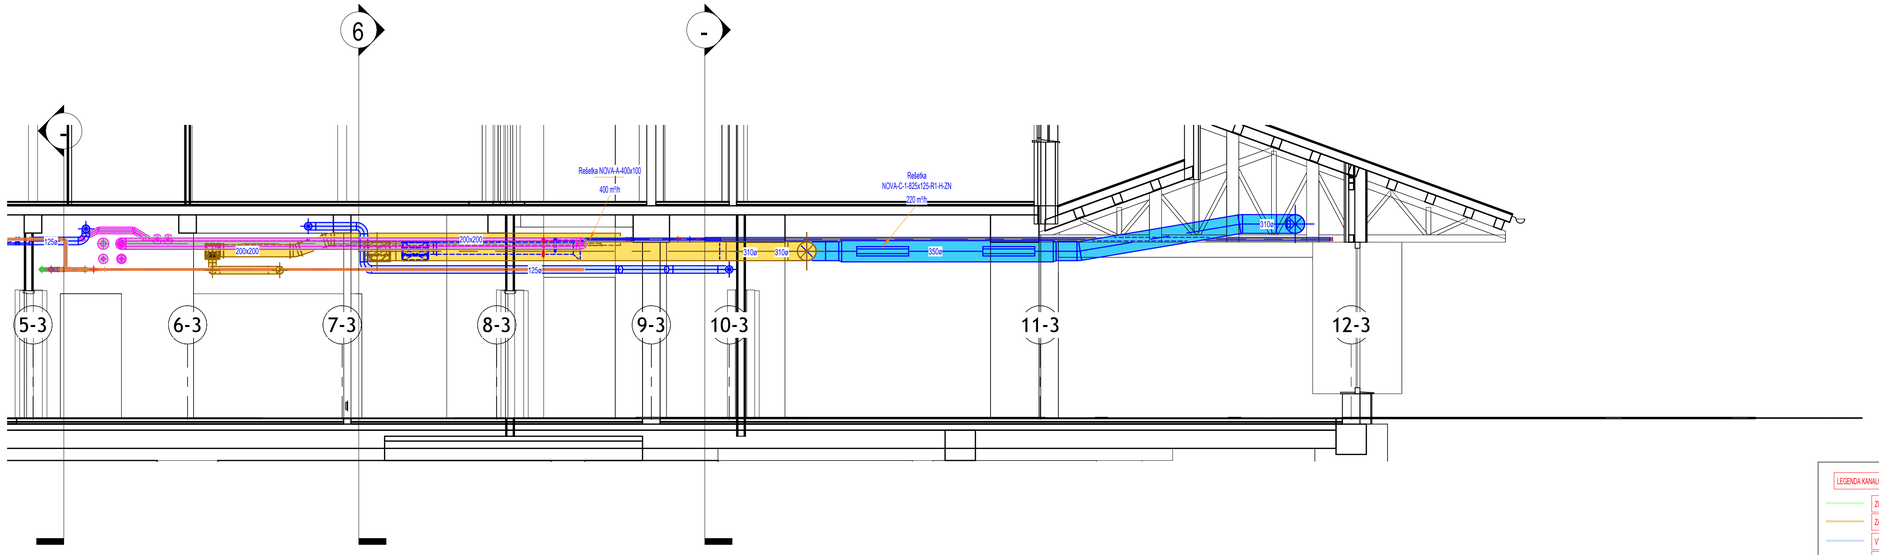

K precni prerez pralnica fitness
1 : 50

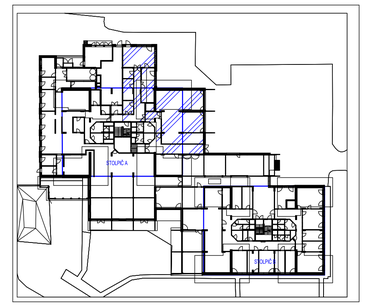

Legend 6
1 : 50

LEGENDA KANALOV:
- ZUNANJI SVEŽI ZRAK
- ZAVRŽENI ODPADNI ZRAK
- VTOČNI ZRAK PRALNICA POSODE
- VTOČNI ZRAK KUHINJA
- VTOČNI ZRAK JEDILNICA
- VTOČNI ZRAK PRALNICA, FITNESS
- ODTOČNI ZRAK JEDILNICA
- ODTOČNI ZRAK PRALNICA, FITNESS
- OBSTOJEČE PREZRAČEVANJE KAVARNA

Legend PREZ
1 : 50

LEGENDA CEVOVODOV:
- OGREVANJE PREDTOK
- OGREVANJE PREDTOK
- HLAJENJE PREDTOK
- HLAJENJE POVRATEK
- OBSTOJEČE INSTALACIJE OGREVANJA

Legend CEVI
1 : 50

ŠT. SPREMEMBE	OPIS SPREMEMB	IME	DATUM

REM PROJEKT d.o.o.
Pesem 102, 3310 Žalec
SLOVENIJA
e mail: milos.rozman@siol.net

M: 1 : 50	Št. projekta
Vrsta proj. dok./načrtovanje	Št. načrta
PID	REM-717/2024

Strokovno izobraževalni center Alma M. Karlin
Kosovelova ulica 2, 3000 Celje

Rekonstrukcije in energetske sanacije Dijaškega doma Celje

NAČRT S PODROČJA STROJNIŠTVA "4"

PROJ.	PROJEKTANT	PODPIS	Datum izdelave
S-0082	Maksimiljan ROZMAN univ.dipl.inž.str.		
PROJ. VODJA		PODPIS	

PRALNICA, FITNESS - STROJNE INSTALACIJE PREZRAČEVANJE

Datum izdaje	Januar 2026
List	11
Listov	12

PRIPOVEDNANO NEPOOBLAŠČENO KOPIRANJE IN UPORABA PROJEKTA BREZ DOVOLJENJA PROJEKTANTA