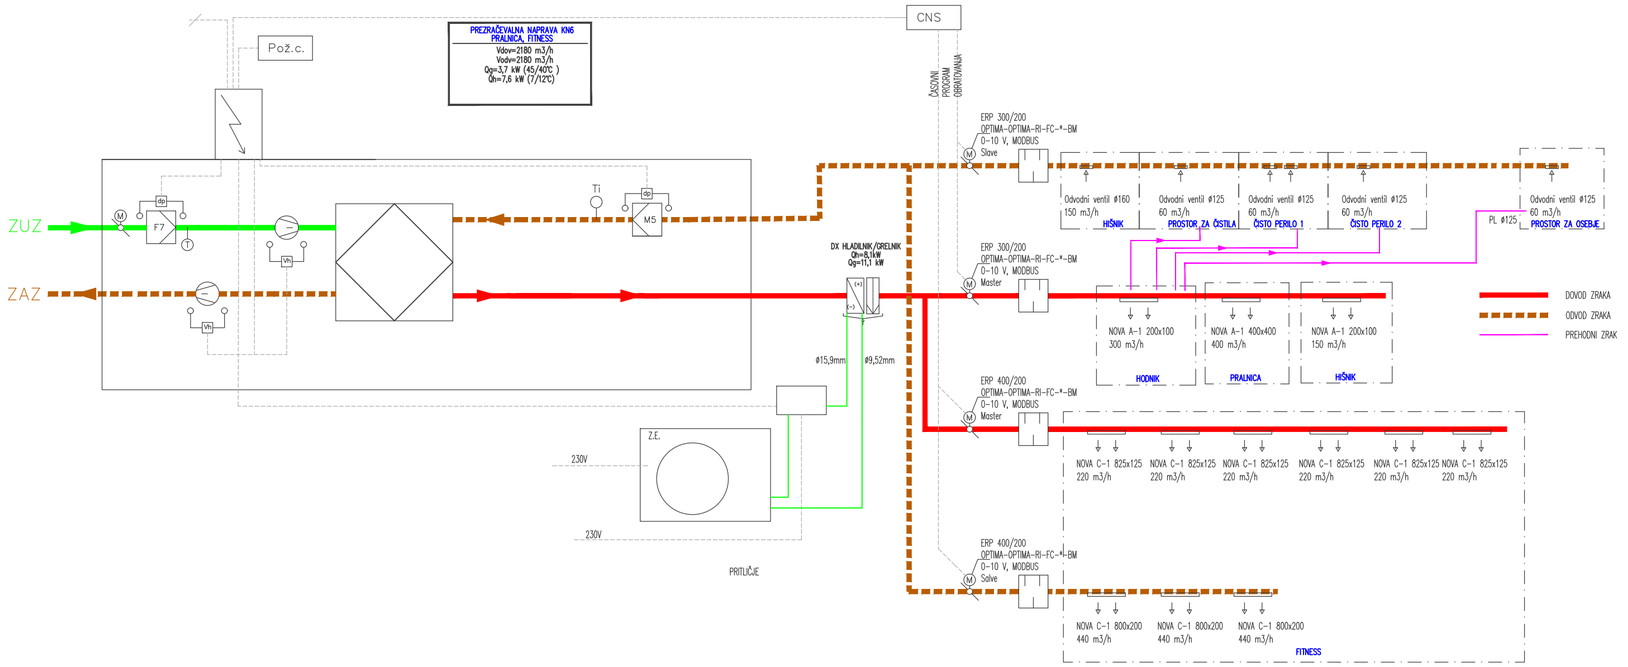


Št.	SPREMEMBA	OPIS SPREMEMBE	IME	DATUM

REM PROJEKT d.o.o.
Podvin 102, 3310 Žalec
SLOVENIA
e mail: milan.rozman@siol.net

MENIŠO: | ŠT. PROJEKTA:

VRSTA PROJ. DOKUMENTACIJE: PZI | ŠT. NAČRTA: REM-717/2024

OBJEKT:
Strokovno izobraževalni center Alma M. Karlin
Kosovelova ulica 2, 3000 Celje

NAZIV OBRAVNE:
Rekonstrukcije in energetske sanacije
Dijaškega doma Celje

VRSTA NAČRTA:
NAČRT S PODROČJA STROJNIŠTVA "4"

VSEBINA:
SHEMA PREZRAČEVANJA
PRALNICE, FITNESS-A

ODGOVOREN	PODOBLAŠČENI INŽENIR	PODPIS	DATUM PODPISA
S-0082	Maksimiljan ROZMAN u.d.i.s.		
	OBDELOVALEC:	PODPIS	

DATUM IZDAJE: Januar 2026

ŠT. RISBE: 6
List št. od listov

PREPOVEDANO NEPOOBLAŠČENO KOPIRANJE IN UPORABA PROJEKTA BREZ DOVOLJENJA PROJEKTANTA