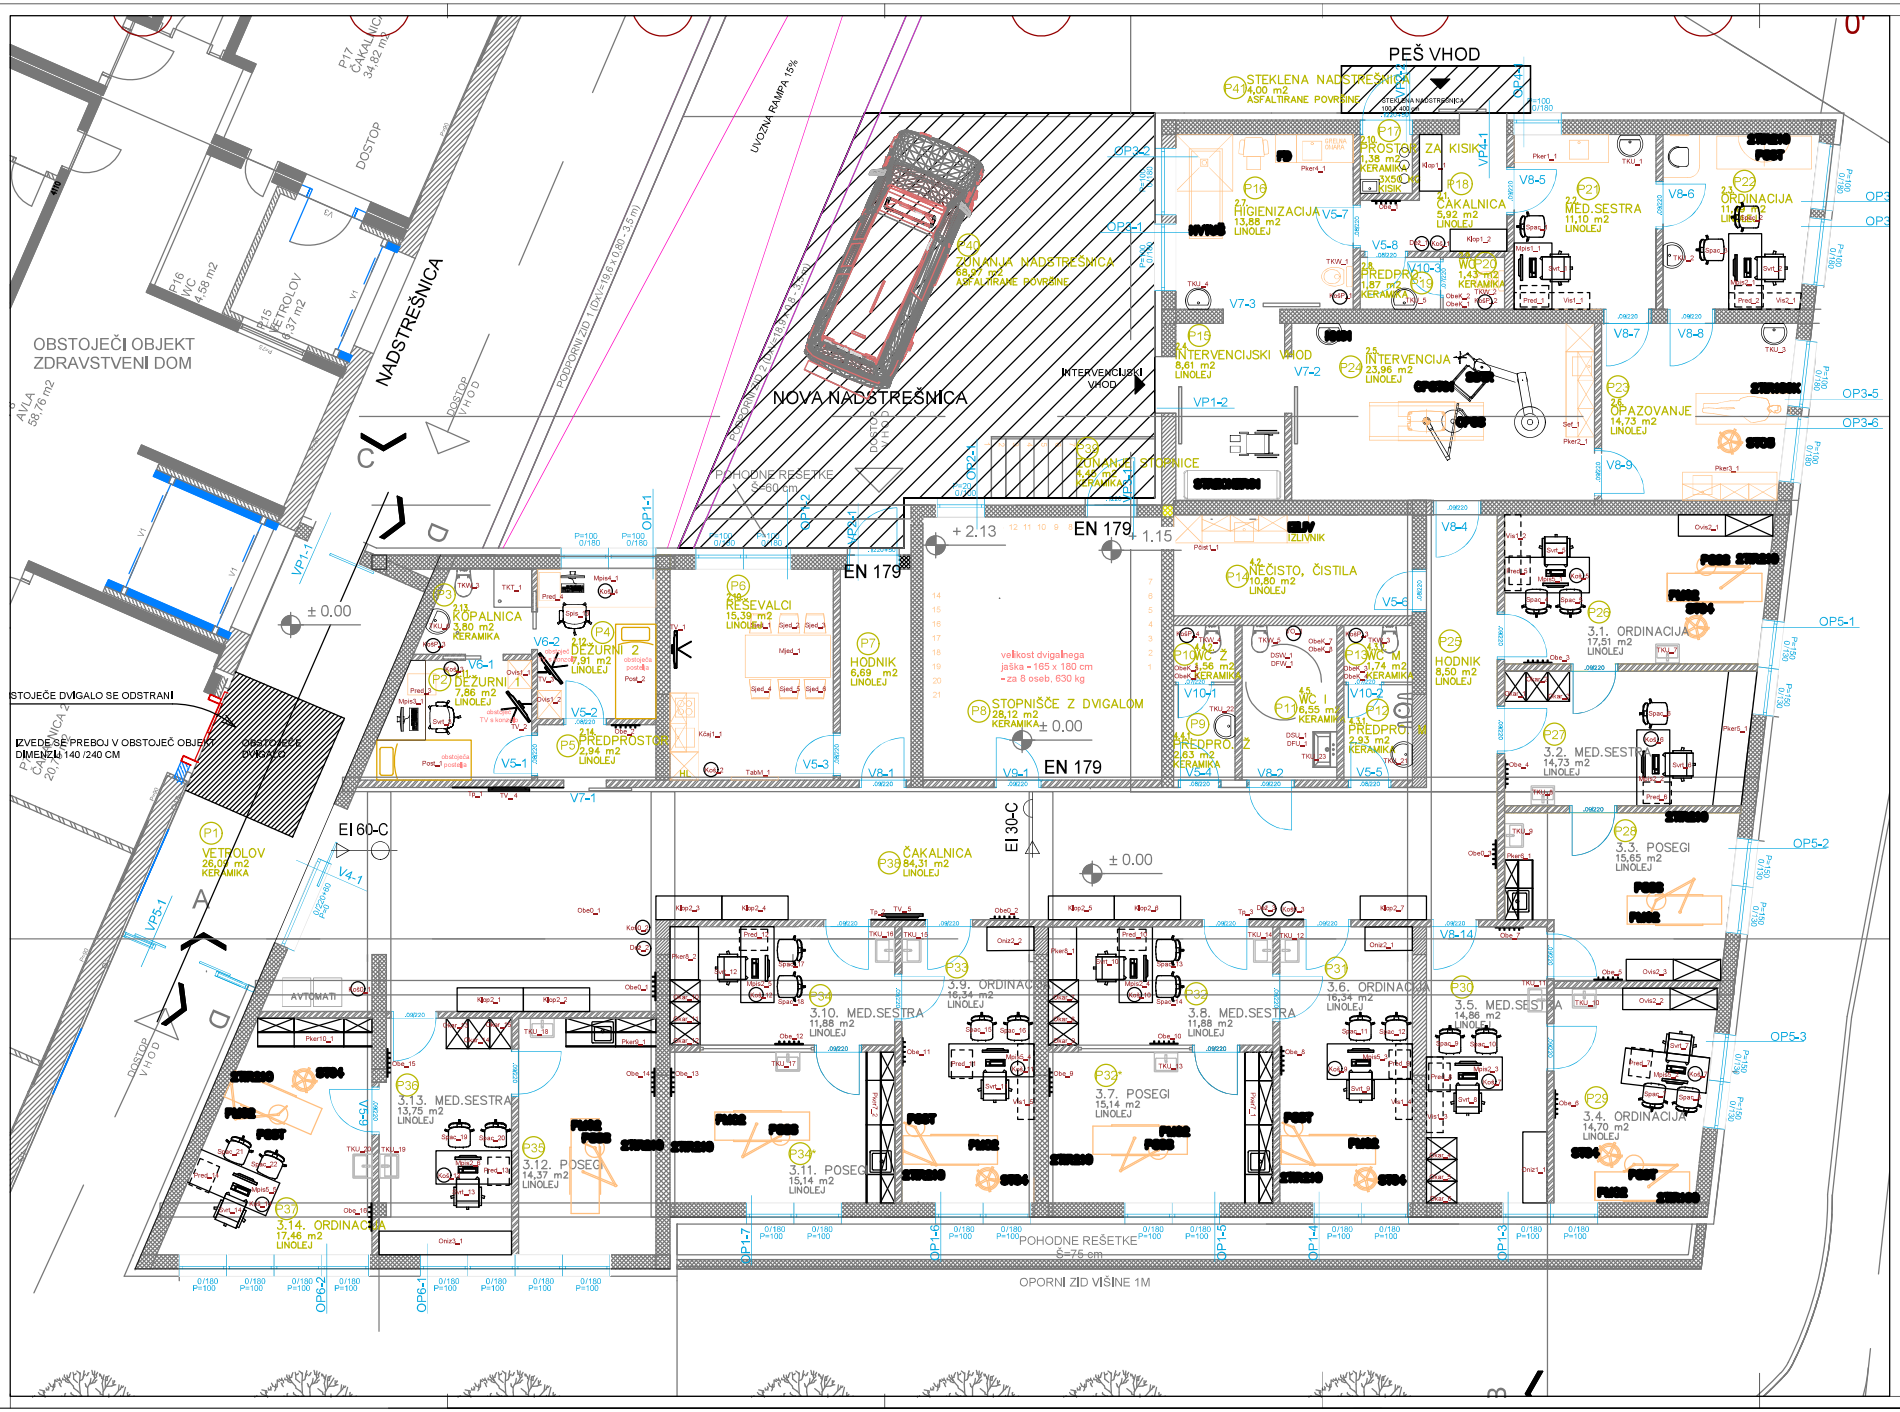

Opombe:

- vse mere preveriti na mestu
- morebitne spremembe potrdi investitor, projektant in nadzor
- materiali in barve se predpostavijo izbranemu proizvajalcu dekorjev
- pred izvedbo mora mizar izdelati natančne delavniške načrte, potrdi jih projektant
- dodatni opisi so v popisu

TLORIS PRITLIČJA

Investor:	Zdravstveni dom Laško Kidričeva ulica 5a, 3270 Laško
Objekt:	Zdravstveni dom Laško
Vrsta načrta:	o/s Načrt s področja arhitekture–notranja oprema
Vsebina načrta:	POZICIJA OPREME PRITLIČJA
Projektant:	Unatrade, Jemej Uhan s.p., Dolenja Nemška vas 39, 8210 Trebnje
Odg. vodja projekta:	Anja Zupančič Uhan, u.d.i.a., PA ZAPS 2293
Pooblaščeni arhitekt:	Anja Zupančič Uhan, u.d.i.a., PA ZAPS 2293

Št. projekta	Faza	Datum	Merilo	Št. lista
A1/2025	PZI	december 2025	1:50	TP 1.0

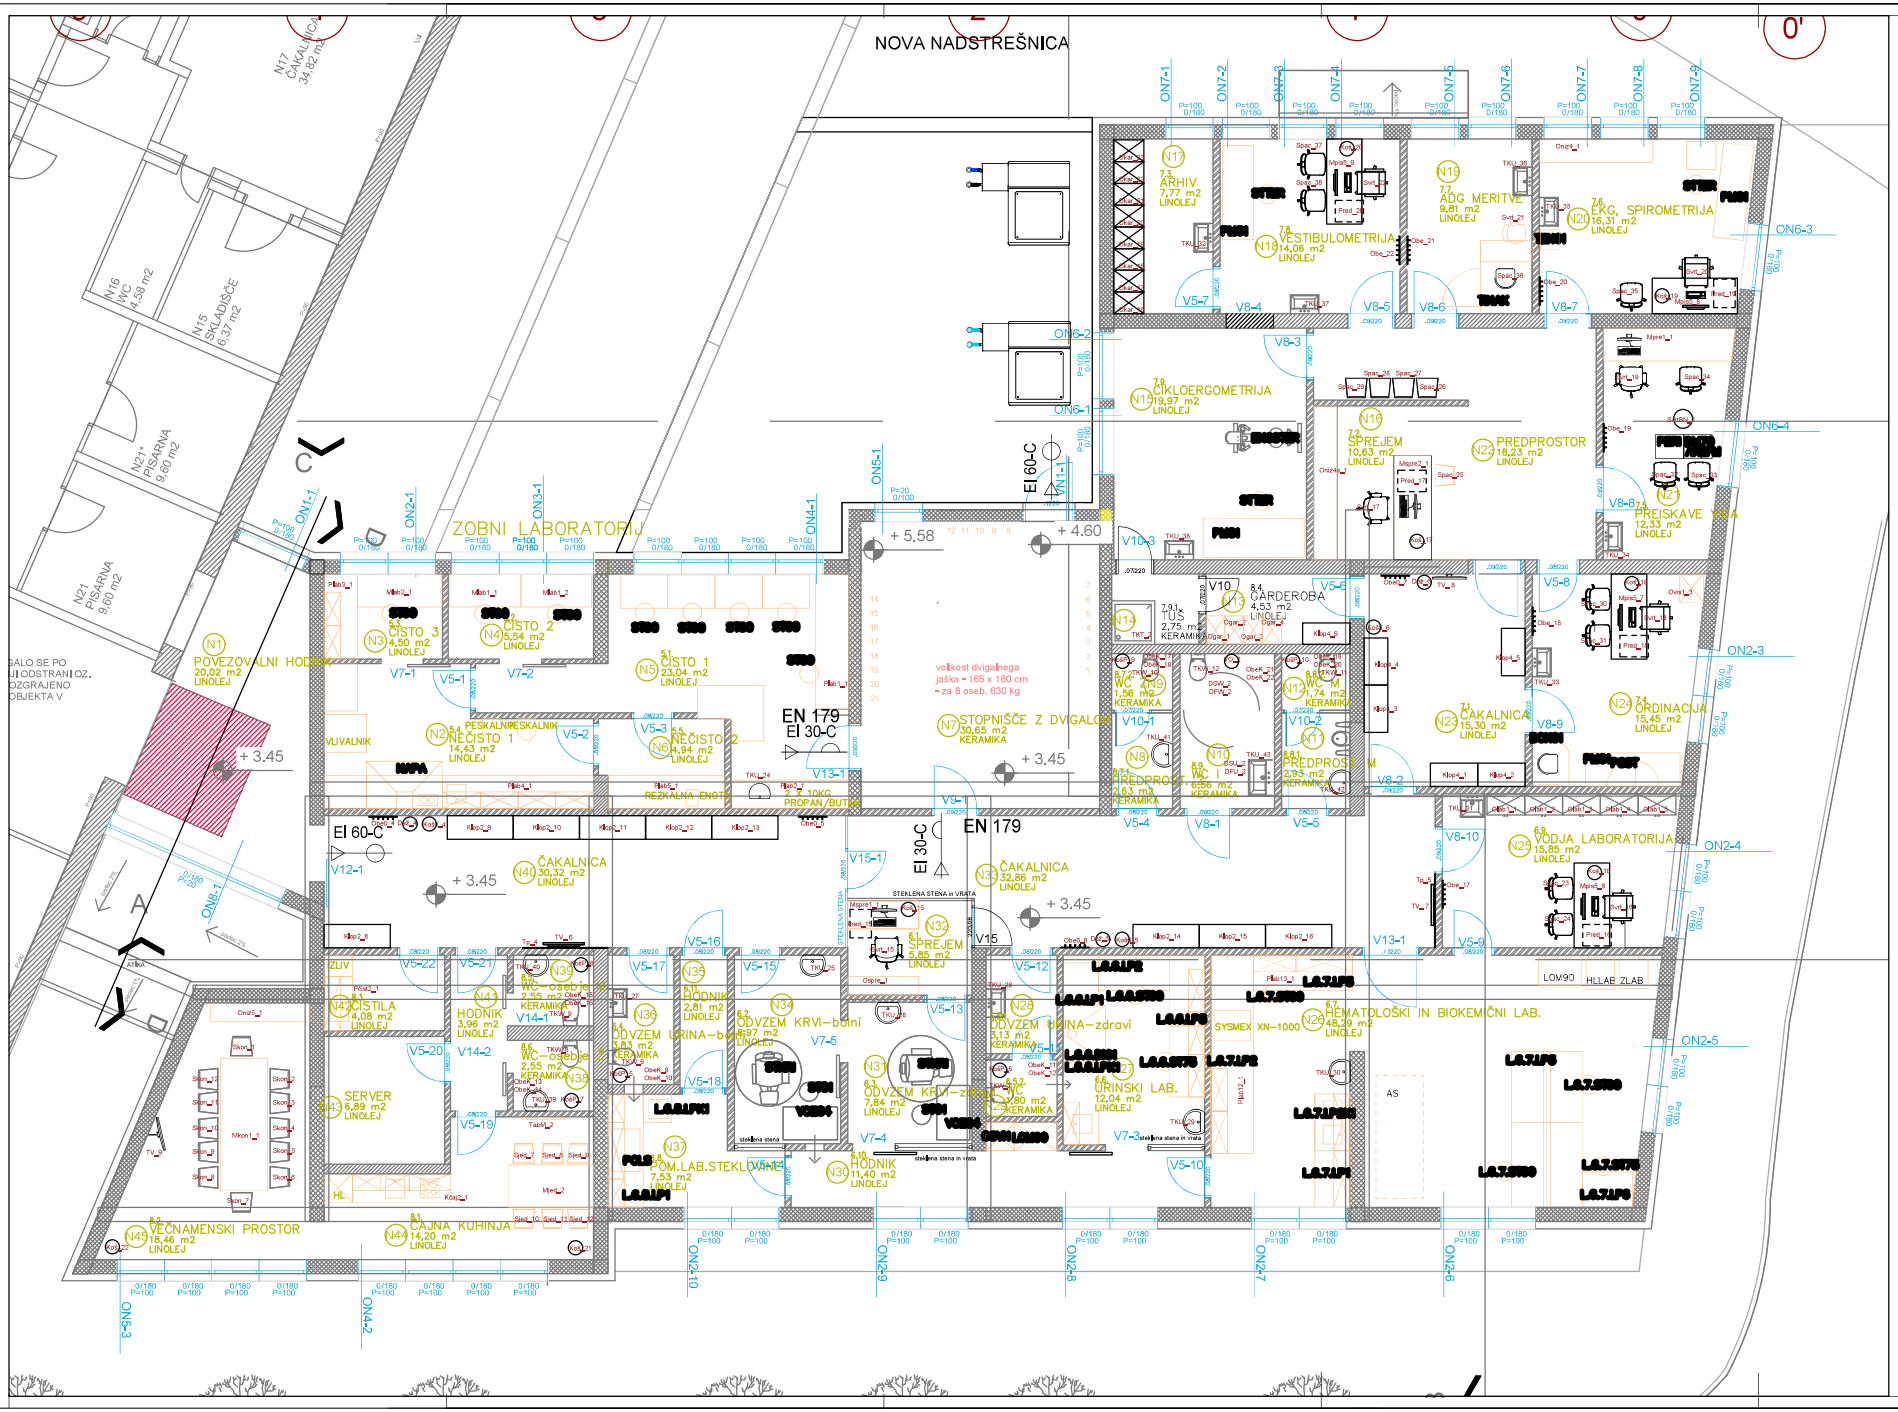

Opombe:

- vse mere preveriti na mestu
- morebitne spremembe potrdi investitor, projektant in nadzor
- materiali in barve se prilagodijo izbranemu proizvajalcu dekorjev
- pred izvedbo mora mizar izdelati natančne delavniške načrte, potrdi jih projektant
- dodatni opisi so v popisu

TLORIS NADSTROPJA

UNA trade

Jernej Uhan s.p.
Dolenja Nemška vas 29
8230 Trebnje

Investitor	Zdravstveni dom Laško Kidričeva ulica ch. 3270 Laško
Objekt	Zdravstveni dom Laško
Vsebina načrta	0/1 Načrt s področja arhitekture_notranja oprema
Vsebina načrta	POZIDNA OPREMA NADSTROPJA
Projektant	Unatrade, Jernej Uhan s.p., Dolenja Nemška vas 29, 8210 Trebnje
Odg. vodja projekta	Anja Zupančič Uhan, u.d.i.a., PA ZAPS 1233
Pooblaščeni arhitekt	Anja Zupančič Uhan, u.d.i.a., PA ZAPS 1233

Št. projekta	Faza	Datum	Merilo	Št. lista
Aug2025	PZI	december 2025	1:50	TP 1.1

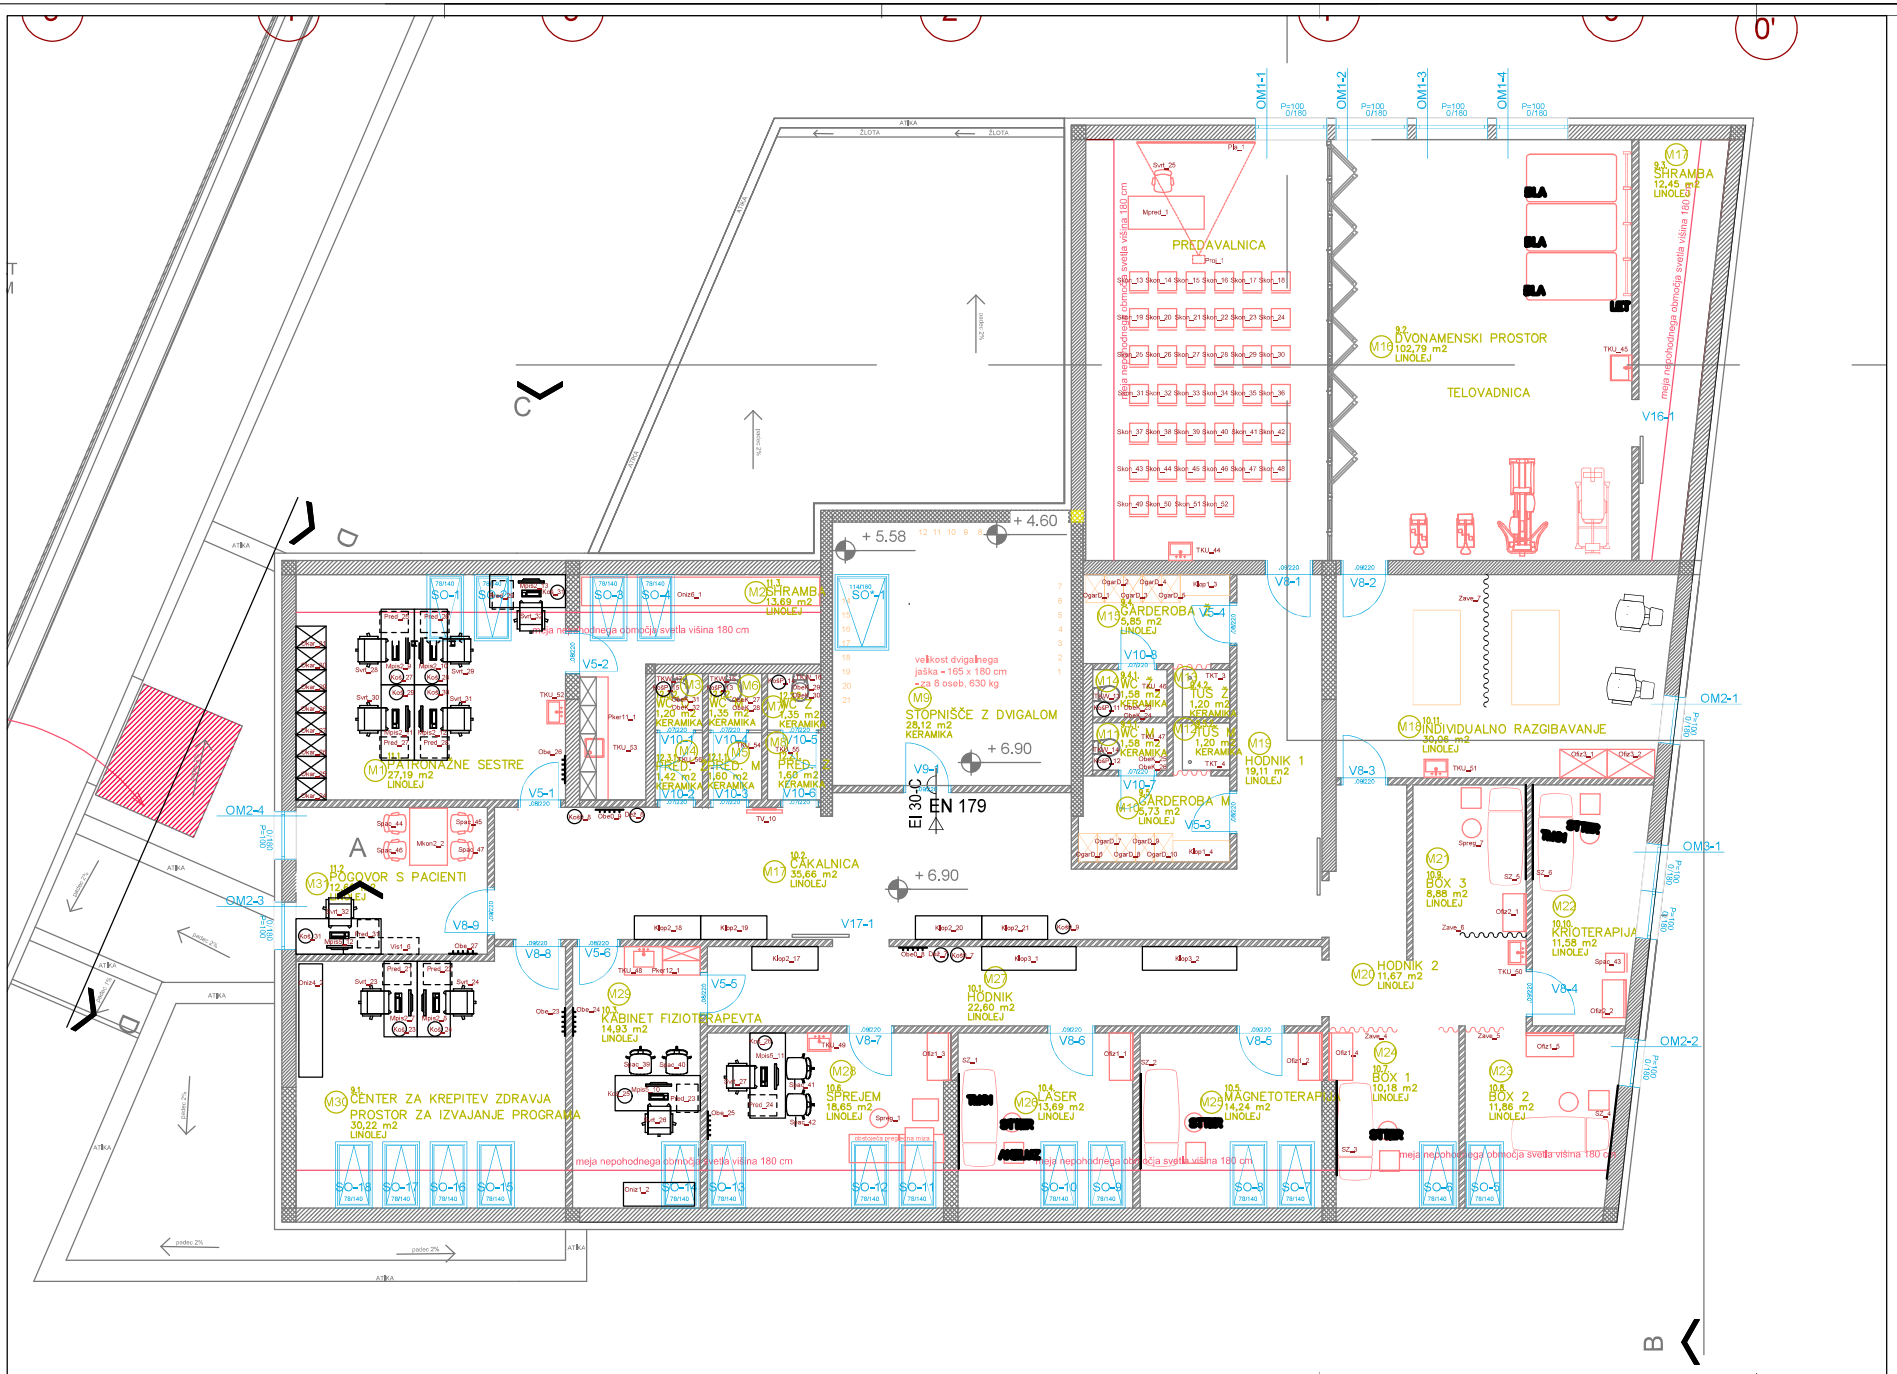

Opombe:

- vse mere preveriti na mestu
- morebitne spremembe potrdi investitor, projektant in nadzor
- material in barve se prilagodijo izbranemu proizvajalcu dekorjev
- pred izvedbo mora mizar izdelati natančne delavniške načrte, potrdi jih projektant
- dodatni opisi so v popisu

TLORIS MANSARDE

UNA trade
Jernej Uhan s.p.
Dolenja Nemška vas 39
8230 Trebnje

Investitor:	Zdravstveni dom Laško Kidričeva ulica 5h, 3270 Laško
Objekt:	Zdravstveni dom Laško
Vrsta načrta	o/s Načrt s področja arhitekture–notranja oprema
Vsebina načrta	POZICIJA OPREME MANSARDE
Projektant:	Unatrade, Jernej Uhan s.p., Dolenja Nemška vas 39, 8230 Trebnje
Odg. vodja projekta	Anja Zupančič Uhan, u.d.i.a., PA ZAPS 2293
Pooblaščeni arhitekt	Anja Zupančič Uhan, u.d.i.a., PA ZAPS 2293

Št. projekta	Faza	Datum	Merilo	Št. lista
A14/2025	PZI	december 2025	1:50	TP 1.2