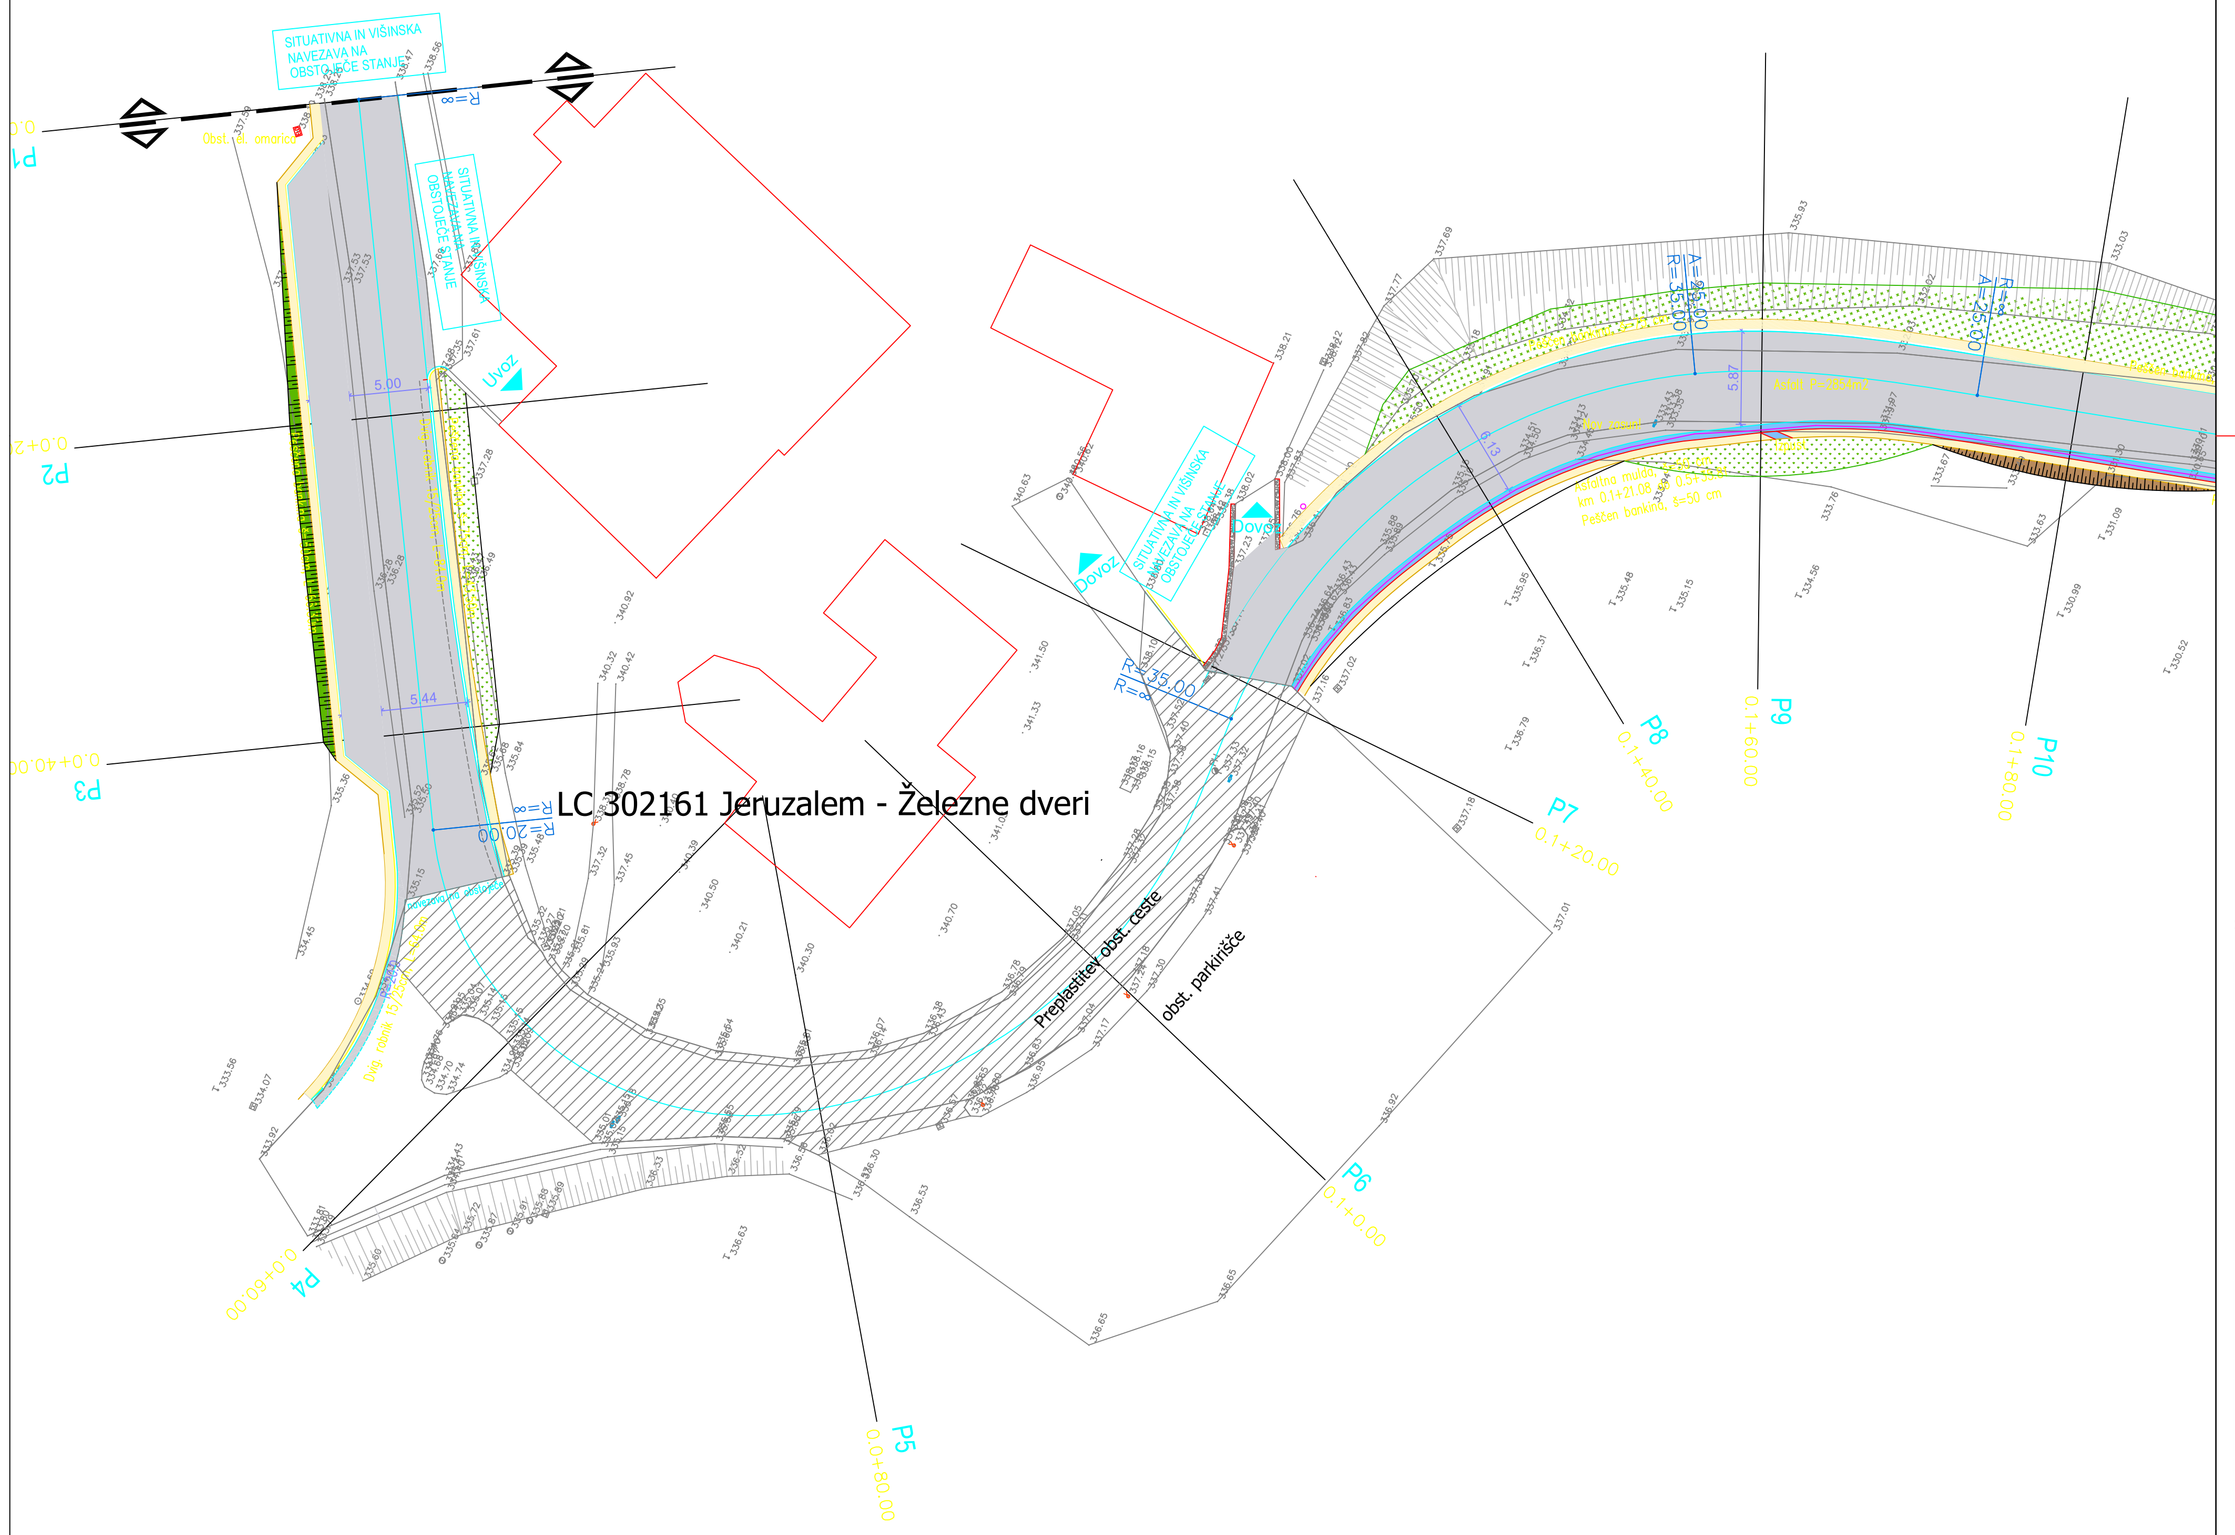


LEGENDA:

- asfalt – cesta
- beton
- mulda / koritnica
- bankina
- zelenica
- metličen beton
- preplastitev obst. dela vozišča
- drenaža

nova zasaditev dreves
(po izbiri zavoda za varstvo narave)

obst. drevo se odstrani!

SESTAVE UTRDITVE:

Asfalt vozišče; P=2854m2
AC8 surf B70/100 A4 – 3cm
AC22 base B70/100 A4 – 7 cm
Tampon 0/32: 20 cm, EV2>100Mpa
Kamnita greda: 0/64:35 cm, EV2>80Mpa
Ločilni geosintetik 15 kN/m

Metličen betob; P=12m2
Metlan beton – 12 cm
Tampon 0/32: 20 cm,
Kamnita greda: 0/64:35 cm

Zelenica
Rjava zemljina; D = 15 cm
Peščena zemljina; D = 20 cm

OPOMBA: dimenzije in kote kontrolirati na kraju gradnje!

Rev.	Datum	Ime	Opis spremembe	Podpis

Projektant

Dejanja in dokumentacija veljajo kot kopirajo avtorska upravičenja ter dajejo izključno v okvir navedi ali določenu, da ni pravic jasno določeno. Za vse spremembe, ki si bile izvedene brez vednosti projektanta, projektant ne prevzema nobene odgovornosti. Vsak uporabnik ali oseba, ki bo dokumentacijo pridobi kopi projekta Projtom, d.o.o. bi ne bo ena uporabljal.

projtom
GSM: +386 (0)41 349 932
E-mail: tomislav.perko@siol.net
NAČRTI GRADBENIH KONSTRUKCIJ, NAČRTI ARHITEKTURE, NADZORI, INŽENIRING, TEHNIČNO SVETOVANJE

Investitor / naročnik

OBČINA LJUTOMER
Vrazova ulica 1; 9240 Ljutomer

Naziv gradnje

REKONSTRUKCIJA LOKALNE CESTE
LC 302161 Jeruzalem - Železne dveri

Situacija

GRADBENA SITUACIJA - LIST 1

	Ime	Ident. št.	Vrsta načrta:	O/2 Načrti s področja gradbeništva
RISAL	Tomislav PERKO, dipl. inž. gradb.	IZS G - 2520		
POOBLAŠČENI INŽENIR	Tomislav PERKO, dipl. inž. gradb.	IZS G - 2520	Številka projekta	423/2024
VODJA PROJEKTA	Tomislav PERKO, dipl. inž. gradb.	IZS G - 2520	Številka načrta	NC-423/2024
MERILO	M 1:250		Vrsta projektne dokumentacije	IZN
DATUM	Oktober 2024		List številka	G.102.1