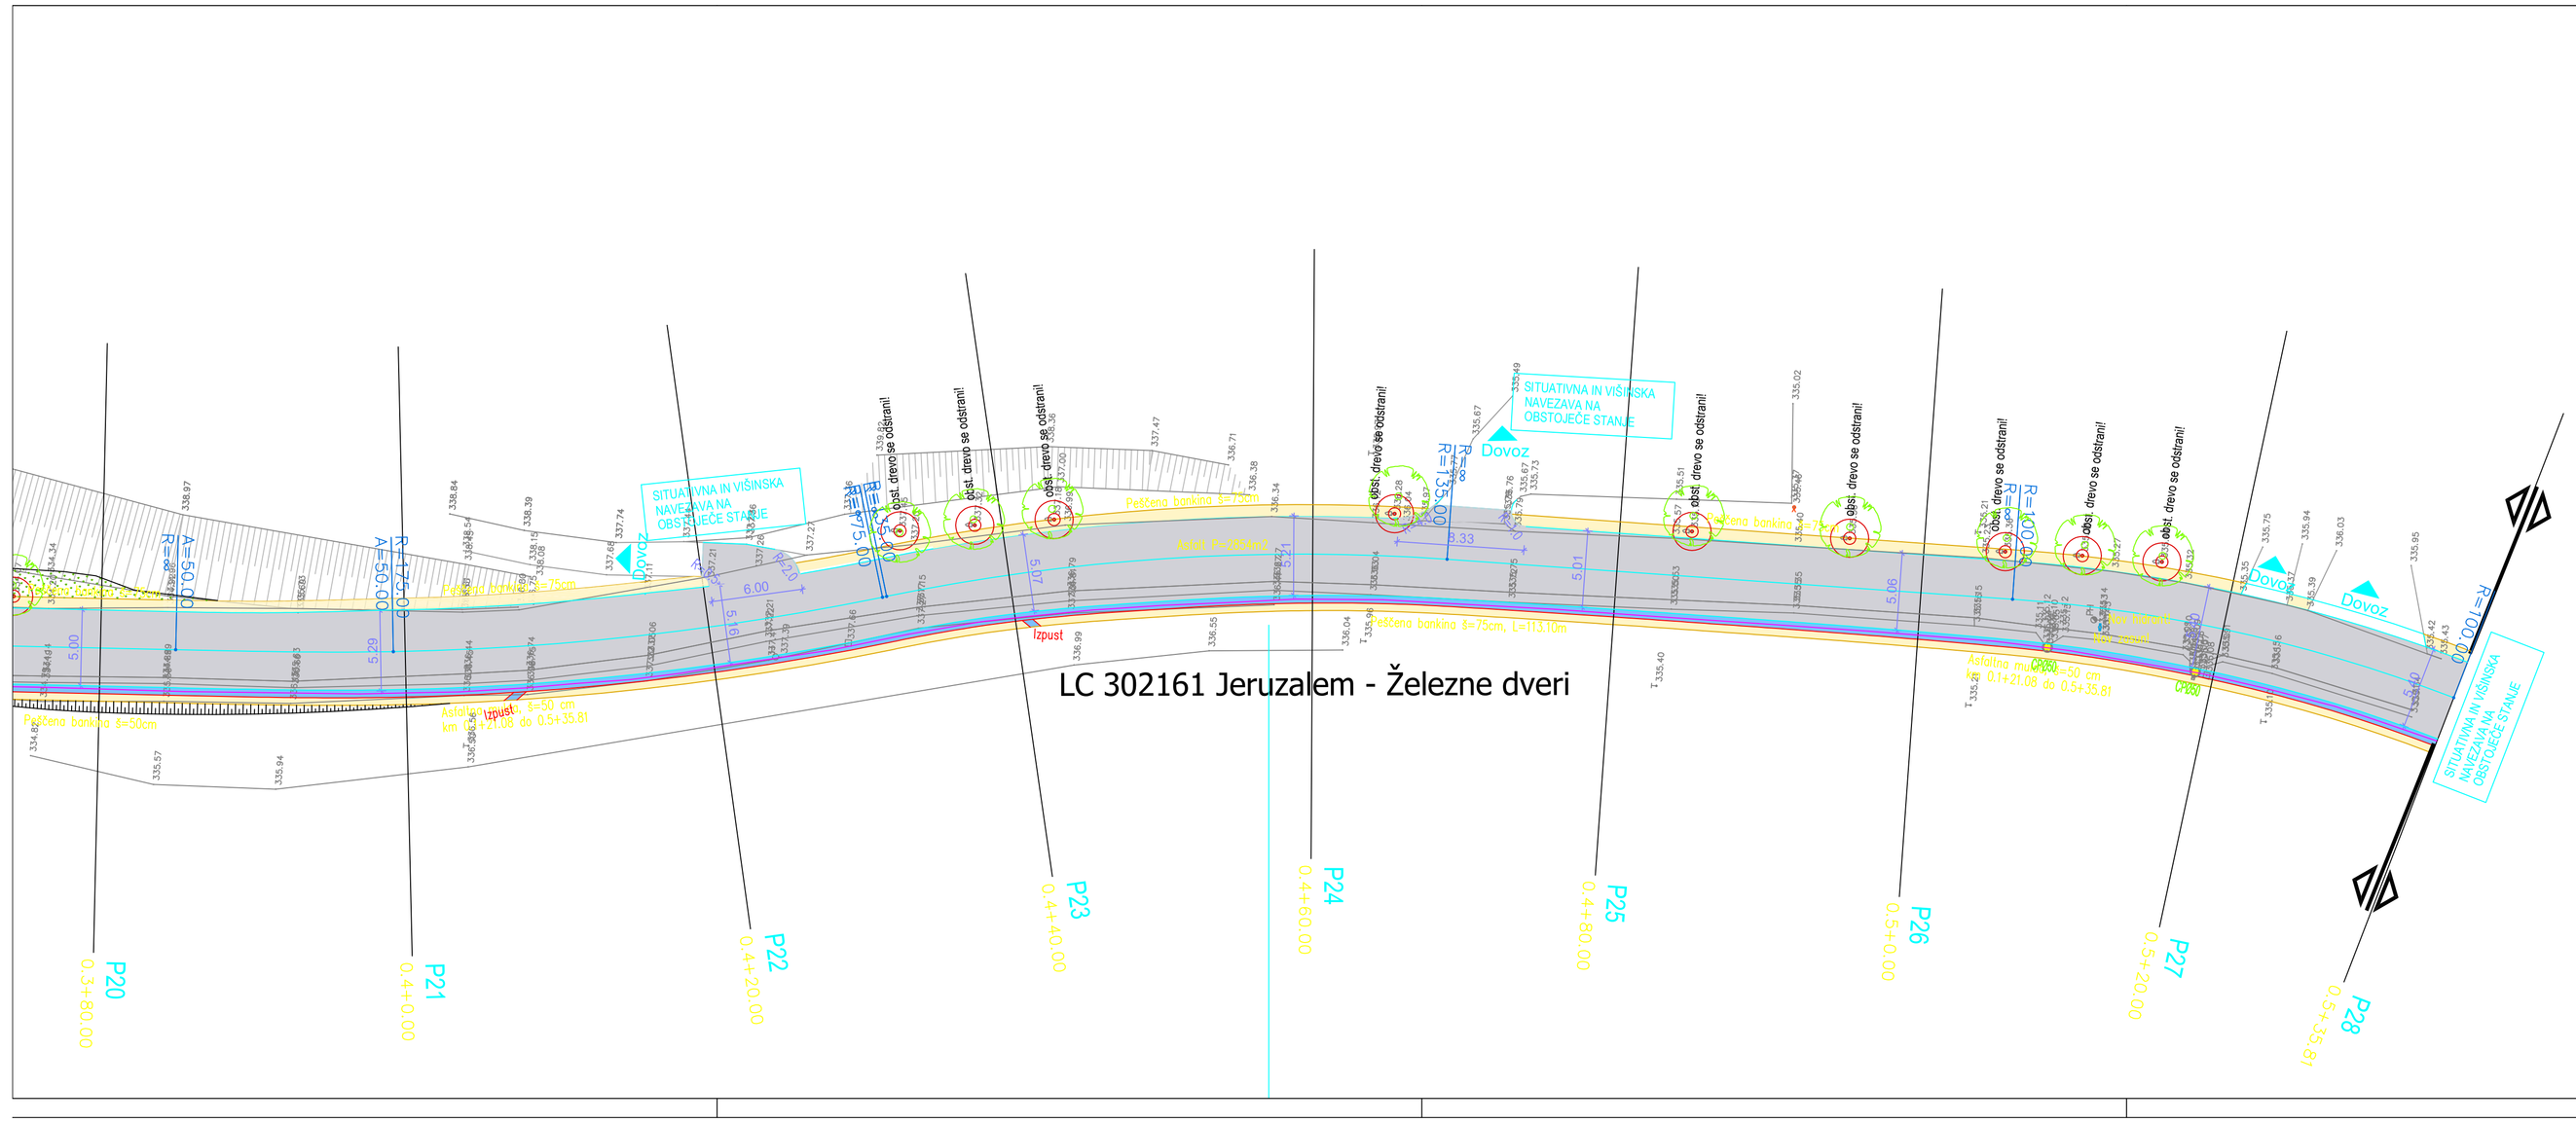


LEGENDA:

- asfalt – cesta
- beton
- mulda / koritnica
- bankina
- zelenica
- metličen beton
- preplastitev obst. dela vozišča
- drenaža

nova zasaditev dreves (po izbiri zavoda za varstvo narave)

obst. drevo se odstrani!

SESTAVE UTRDITVE:

Asfalt vozišče; P=2854m2
AC8 surf B70/100 A4 – 3cm
AC22 base B70/100 A4 – 7 cm
Tampon 0/32: 20 cm, EV2>100Mpa
Kamnita greda: 0/64:35 cm, EV2>80Mpa
Ločilni geosintetik 15 kN/m

Metličen betob; P=12m2
Metlan beton – 12 cm
Tampon 0/32: 20 cm,
Kamnita greda: 0/64:35 cm

Zelenica
Rjava zemljina; D = 15 cm
Peščena zemljina; D = 20 cm

OPOMBA: dimenzije in kote kontrolirati na kraju gradnje!

Rev.	Datum	Ime	Opis spremembe	Podpis

Projektant

Dejanja in dokumentacija veljajo, kolor tudi kopirnja, nudenja varovanjenja ne dajejo, informacij o njeni vsebini ni dovoljena, ne ni posebej pisno dovoljena. Ce ne, storilec, ki si ta ne v nasprotju s tem dovoljeno in prekrsku zakona nadomestilo za nastalo škodo. Projekt s v nasprotju s tem dovoljeno in prekrsku zakona nadomestilo za nastalo škodo. Projekt s v nasprotju s tem dovoljeno je