
PROFIL-1: OS_0
MERILO 1:1000/100

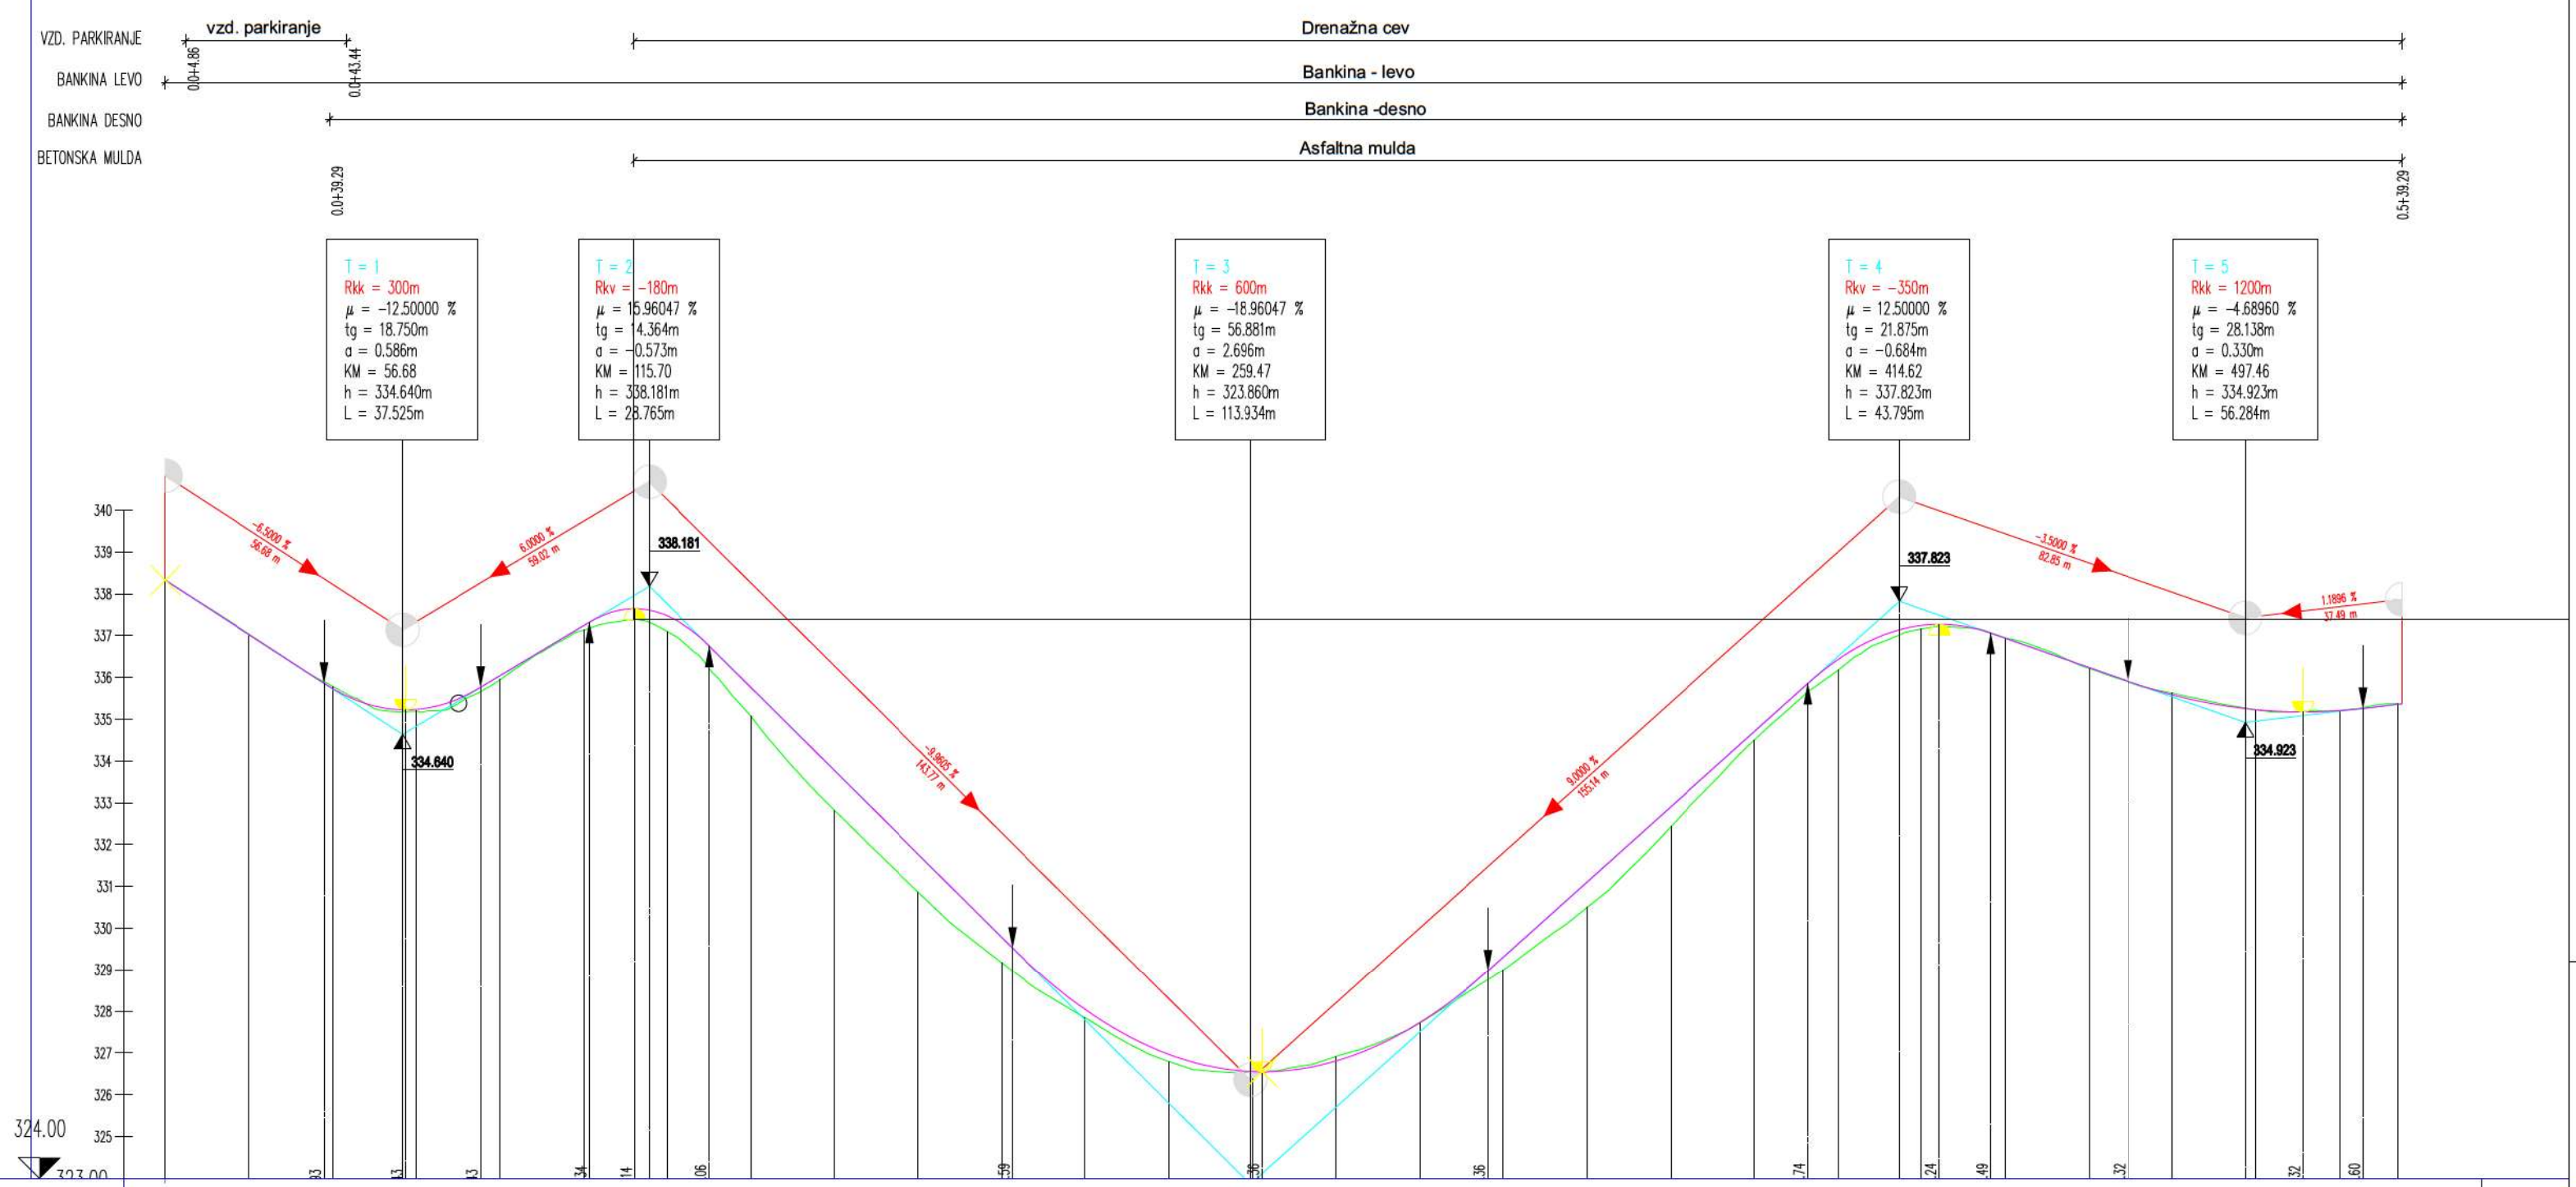

OZNAKE PROFILOV	STACIONAŽE	KOTE TERENA	KOTE NIVELETE	KOTE LEVEGA ROBA	KOTE DESNEGA ROBA	ŠIRINE CESTE (Levi rob / Desni rob)
P1	-0.00	338.324	338.324	338.420	338.230	2.50 / 2.50
20.000						
P2	20.00	337.038	337.024	336.961	337.086	2.50 / 2.50
20.000						
P3	40.00	335.783	335.731	335.657	335.793	2.94 / 2.50
20.000						
P4	60.00	335.189	335.236	335.124	335.298	4.47 / 2.50
20.000						
P5	80.00	335.942	336.039	335.928	336.101	4.44 / 2.50
20.000						
P6	0.00	337.131	337.239	337.153	337.301	3.42 / 2.50
20.000						
P7	20.00	337.094	337.471	337.527	337.414	2.50 / 2.55
20.000						
P8	40.00	335.069	335.760	335.823	335.669	2.50 / 3.64
20.000						
P9	60.00	332.814	333.768	333.831	333.684	2.50 / 3.37
20.000						
P10	80.00	330.865	331.776	331.839	331.713	2.50 / 2.50
20.000						
P11	0.00	329.172	329.784	329.847	329.721	2.50 / 2.50
20.000						
P12	20.00	327.845	328.045	328.108	327.982	2.52 / 2.50
20.000						
P13	40.00	326.797	326.966	327.035	326.903	2.78 / 2.50
20.000						
P14	60.00	326.551	326.554	326.621	326.491	2.66 / 2.50
20.000						
P15	80.00	326.918	326.809	326.871	326.744	2.50 / 2.58
20.000						
P16	0.00	327.721	327.730	327.793	327.654	2.50 / 3.00
20.000						
P17	20.00	328.997	329.307	329.370	329.243	2.50 / 2.54
20.000						
P18	40.00	330.499	331.107	331.174	331.044	2.65 / 2.50
20.000						
P19	60.00	332.431	332.907	332.975	332.844	2.68 / 2.50
20.000						
P20	80.00	334.506	334.707	334.770	334.644	2.50 / 2.50
20.000						
P21	0.00	336.176	336.432	336.500	336.368	2.73 / 2.50
20.000						
P22	20.00	337.157	337.246	337.312	337.182	2.66 / 2.50
20.000						
P23	40.00	336.945	336.934	336.997	336.869	2.50 / 2.57
20.000						
P24	60.00	336.215	336.234	336.297	336.165	2.50 / 2.71
20.000						
P25	80.00	335.622	335.582	335.644	335.518	2.50 / 2.51
20.000						
P26	0.00	335.227	335.226	335.289	335.161	2.50 / 2.56
20.000						
P27	20.00	335.208	335.204	335.340	335.130	2.50 / 2.90
13.904	33.90	335.369	335.369			

PREME IN KRIVINE: Prema d=46.18; R=−20.00 d=31.66; Prema d=0.03; R=−31.85 d=34.14; Prema d=5.55; R=+35.00 d=38.24; A=35.00 L=17.86; Prema d=60.09; R=−100.00 d=36.36; Prema d=0.44; R=+80.00 d=55.49; Prema d=4.49; L=12.50; R=−200.00 d=15.51; L=12.50; Prema d=13.99; L=14.29; R=−175.00 d=32.35; Prema d=0.28; R=+135.00 d=36.98; Prema d=37.20; R=+100.00 d=29.78

PREČNI NAGIBI (Levi rob L. rob, Desni rob d. rob): 20.00; 3.85%; −3.75%; Δs=0.78%; 2.50%; −2.50%; 10.54; 10.54; −2.50%; Δs=0.81%; Δs=0.61%; 2.50%; 398.92; 13.97; 13.90; 2.50%; 5.42%; −2.57%; Δs=1.10%; 13.90; 1.91

ŠIRINE CESTE: AK_L1; AK_D1

VZDOLŽNI NAKLONI: −6.5000 % 56.68 m; 6.0000 % 59.02 m; −9.9605 % 143.77 m; 9.0000 % 155.14 m; −3.5000 % 82.85 m; 1.1896 % 37.49 m

PREČNI NAGIBI: 3.85%; −3.75%; −2.50%; 2.50%; −2.50%; 0.00%; 2.50%; −2.50%; 2.50%; 5.42%; −2.57%

OPOMBA: dimenzije in kote kontrolirati na kraju gradnje!

Rev.	Datum	Ime	Opis spremembe	Podpis

Projektant

ProjTom d.o.o.

PROJEKTIRANJE, IZDELAVA PROJEKTOV GRADBENIH KONSTRUKCIJ, NADZORI, INŽENIRING, TEHNIČNO SVETOVANJE

GSM: +386 (0)41 349 932
E-mail: tomislav.perko@siol.net

Investitor / naročnik

OBČINA LJUTOMER
Vrazova ulica 1; 9240 Ljutomer

Naziv gradnje

REKONSTRUKCIJA LOKALNE CESTE
LC 302161 Jeruzalem - Železne dveri

Profili

VZDOLŽNI PROFILI

	Ime	Ident. št.		
RISAL	Tomislav PERKO, dipl. inž. gradb.	IZS G - 2520	Vrsta načrta:	0/2 Načrti s področja gradbeništva
POOBLAŠČENI INŽENIR	Tomislav PERKO, dipl. inž. gradb.	IZS G - 2520	Številka projekta	423/2024
VODJA PROJEKTA	Tomislav PERKO, dipl. inž. gradb.	IZS G - 2520	Številka načrta	NC-423/2024
MERILO	M 1:1000/100		Vrsta projektne dokumentacije	IZN
DATUM	Oktober 2024		List številka	G.142