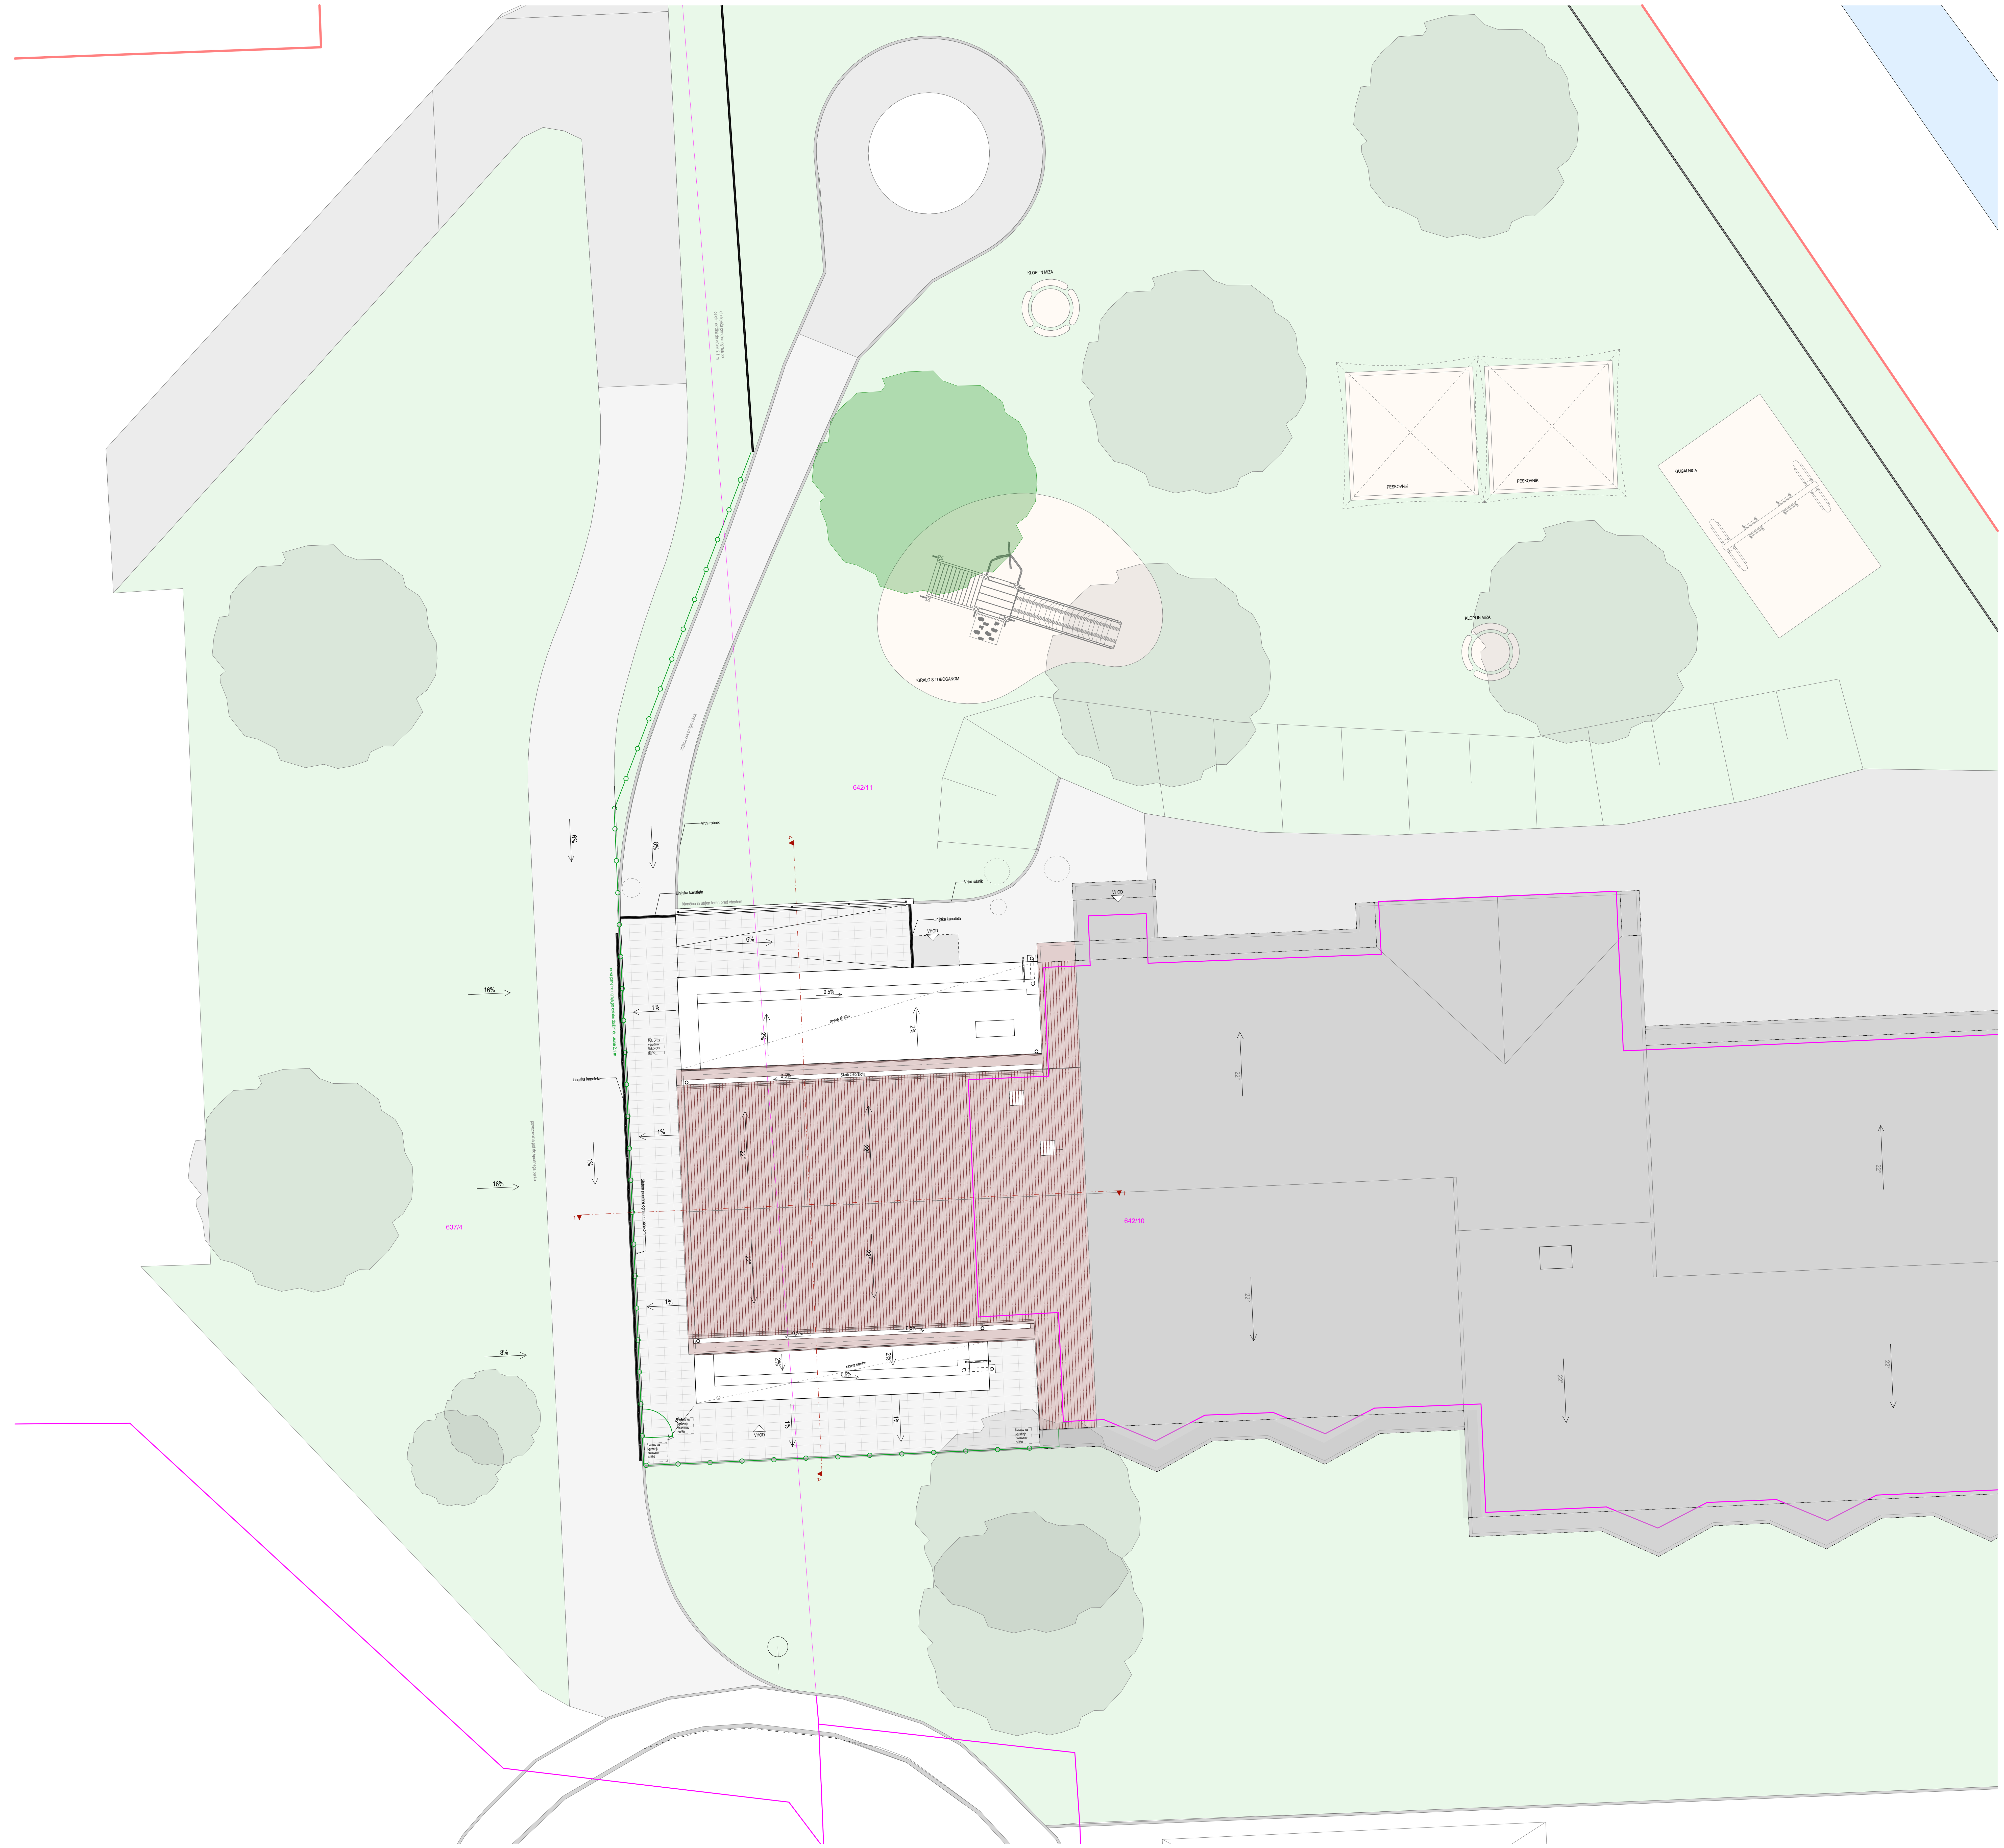


LEGENDA

- Obstoječi objekti
- Novogradnja objekta - prizidava in rekonstrukcija
- Parcelne meje
- Vodno telo

GRADBENI MATERIALI

- Armiran beton
- Porobetonski zidaki
- Toplotna izolacija
- Jeklena konstrukcija
- Lesena konstrukcija
- Suhomontažna stena
- Preboj, odprtina

ZUNANJA UREDITEV

- Tlakovane površine
- Travnate površine
- Nove asfaltirane površine
- Panelna ograja
- Obstoječa drevesa in grmovnice
- Nova drevesa in grmovnice
- Vhod

SPUŠČEN STROP

- SP1 - vhodni podest
- SP2 - osrednji prostor

CC-SI 12630
Stavbe za izobraževanje in znanstvenoraziskovalno delo

ABSOLUTNA KOTA:
K.P. = 243,7 = ±0,00 = *Kota gotovega tlaka*

S

OPOMBE:
- vse zakoličbene točke, dimenzije in višinske kote objektov, zunanje ureditve in gospodarske infrastrukture je potrebno pred samo izvedbo del preveriti in sproti kontrolirati na gradbišču ter jih prilagoditi glede na obstoječe stanje. V kolikor so odstopanja večja, je potrebno o tem obvestiti projektanta!
- vse komunalne in instalacijske vode, ki potekajo pod povoznimi površinami, je potrebno obbetonirati. Višinske kote meteorne in fekalne kanalizacije se prilagodijo glede na obstoječo kanalizacijo.
- vse sestave konstrukcij je potrebno preveriti v tekstualnem delu projekta!
- pri stavbnem pohištvu so označene gradbene (zidarske) dimenzije, natančneje je stavbno pohištvo obdelano v shemah.
- detajli okenskih okvirjev se uskladijo z izbranim izvajalcem montaže oken. Končni detajl potrdi odgovorni projektant arhitekture!
- vse dimenzije konstrukcijskih elementvo mora potrditi odgovorni projektant gradbenih konstrukcij v projektu gradbenih konstrukcij oziroma nadzorni organ pred vgradnjo!
- izvajalec in nadzorni organ sta dolžna preveriti posamezne elemente in dele zgradbe v vseh načrtih projekta. Morebitna neskladja med posameznimi načrti je potrebno nemudoma sporočiti odgovornemu vodji projekta. Samovoljno prilagajanje projekta ni dovoljeno!
- vse preboje je potrebno preveriti in uskladiti z vsemi načrti projekta. Izvajalec jih je dolžan preveriti pred začetkom izvedbe del (sklicevanje izvajalca izključno na armaturni načrt ali načrt arhitekture ni dovoljeno in se ne bo upošteval pri obračunu izvedbenih del!). Natančne dimenzije in mikrolokacije prebojev se določijo in uskladijo na gradbišču, skladno z izbranim tipom opreme.
- vse potrditve, pregledi, spremembe itd. s strani odgovornih projektantov morajo biti v pisni obliki!
- izvajalec mora med gradnjo upoštevati vso PZI projektno dokumentacijo ter koordinirati gradnjo z vsemi načrti, ki jih projekt vsebuje (arhitektura, gradbene konstrukcije, električne in strojne inštalacije, zunanja ureditev, priključki, tehnološki načrti, požar, oprema,...) morebitna neskladja je potrebno sporočiti projektantu!

projektant: Uniprojekt d.o.o.

Uniprojekt d.o.o.
Savinjska cesta 117
3313 Polzela

tel.: +386 41 630 570
e-mail: info@uniprojekt.si
www.uniprojekt.si

investitor:
Občina Rogaška Slatina, Izletniška ulica 2, 3250 Rogaška Slatina

naročnik:
Občina Rogaška Slatina, Izletniška ulica 2, 3250 Rogaška Slatina

objekt in lokacija:
Prizidava vrtca Izvir v Rogaški Slatini

parc. št. 637/4, 642/10, 642/11 vse k.o. 2635 Rogaška Slatina

vodja projekta:
Tadej Renar, mag. inž. arh. ZAPS 2237 PA*


pooblaščeni arhitekt:
Tadej Renar, mag. inž. arh ZAPS 2237 PA*

vsebina grafičnega prikaza:
TEHNIČNI PRIKAZ
PROMETNE IN FUNKCIONALNE POVRŠINE

izdelali:
Tina Gomboc, mag. inž. arh.

vrsta načrta:	št. projekta:	št. načrta:	vrsta dokum.:	merilo:	datum:	št. lista:
0/1 VODILNI NAČRT - NAČRT ARHITEKTURE	UP - 031/2024	UP-031/2024-A	PZI	M 1:100	september 2025	L.1

Vsebina načrta je avtorska lastnina podjetja UNIPROJEKT d.o.o. in je zaščitena z Zakonom o avtorski in sorodnih pravicah (Ur. l. RS, št. 16/07). Nepooblaščeno razmnoževanje načrta ni dovoljeno!

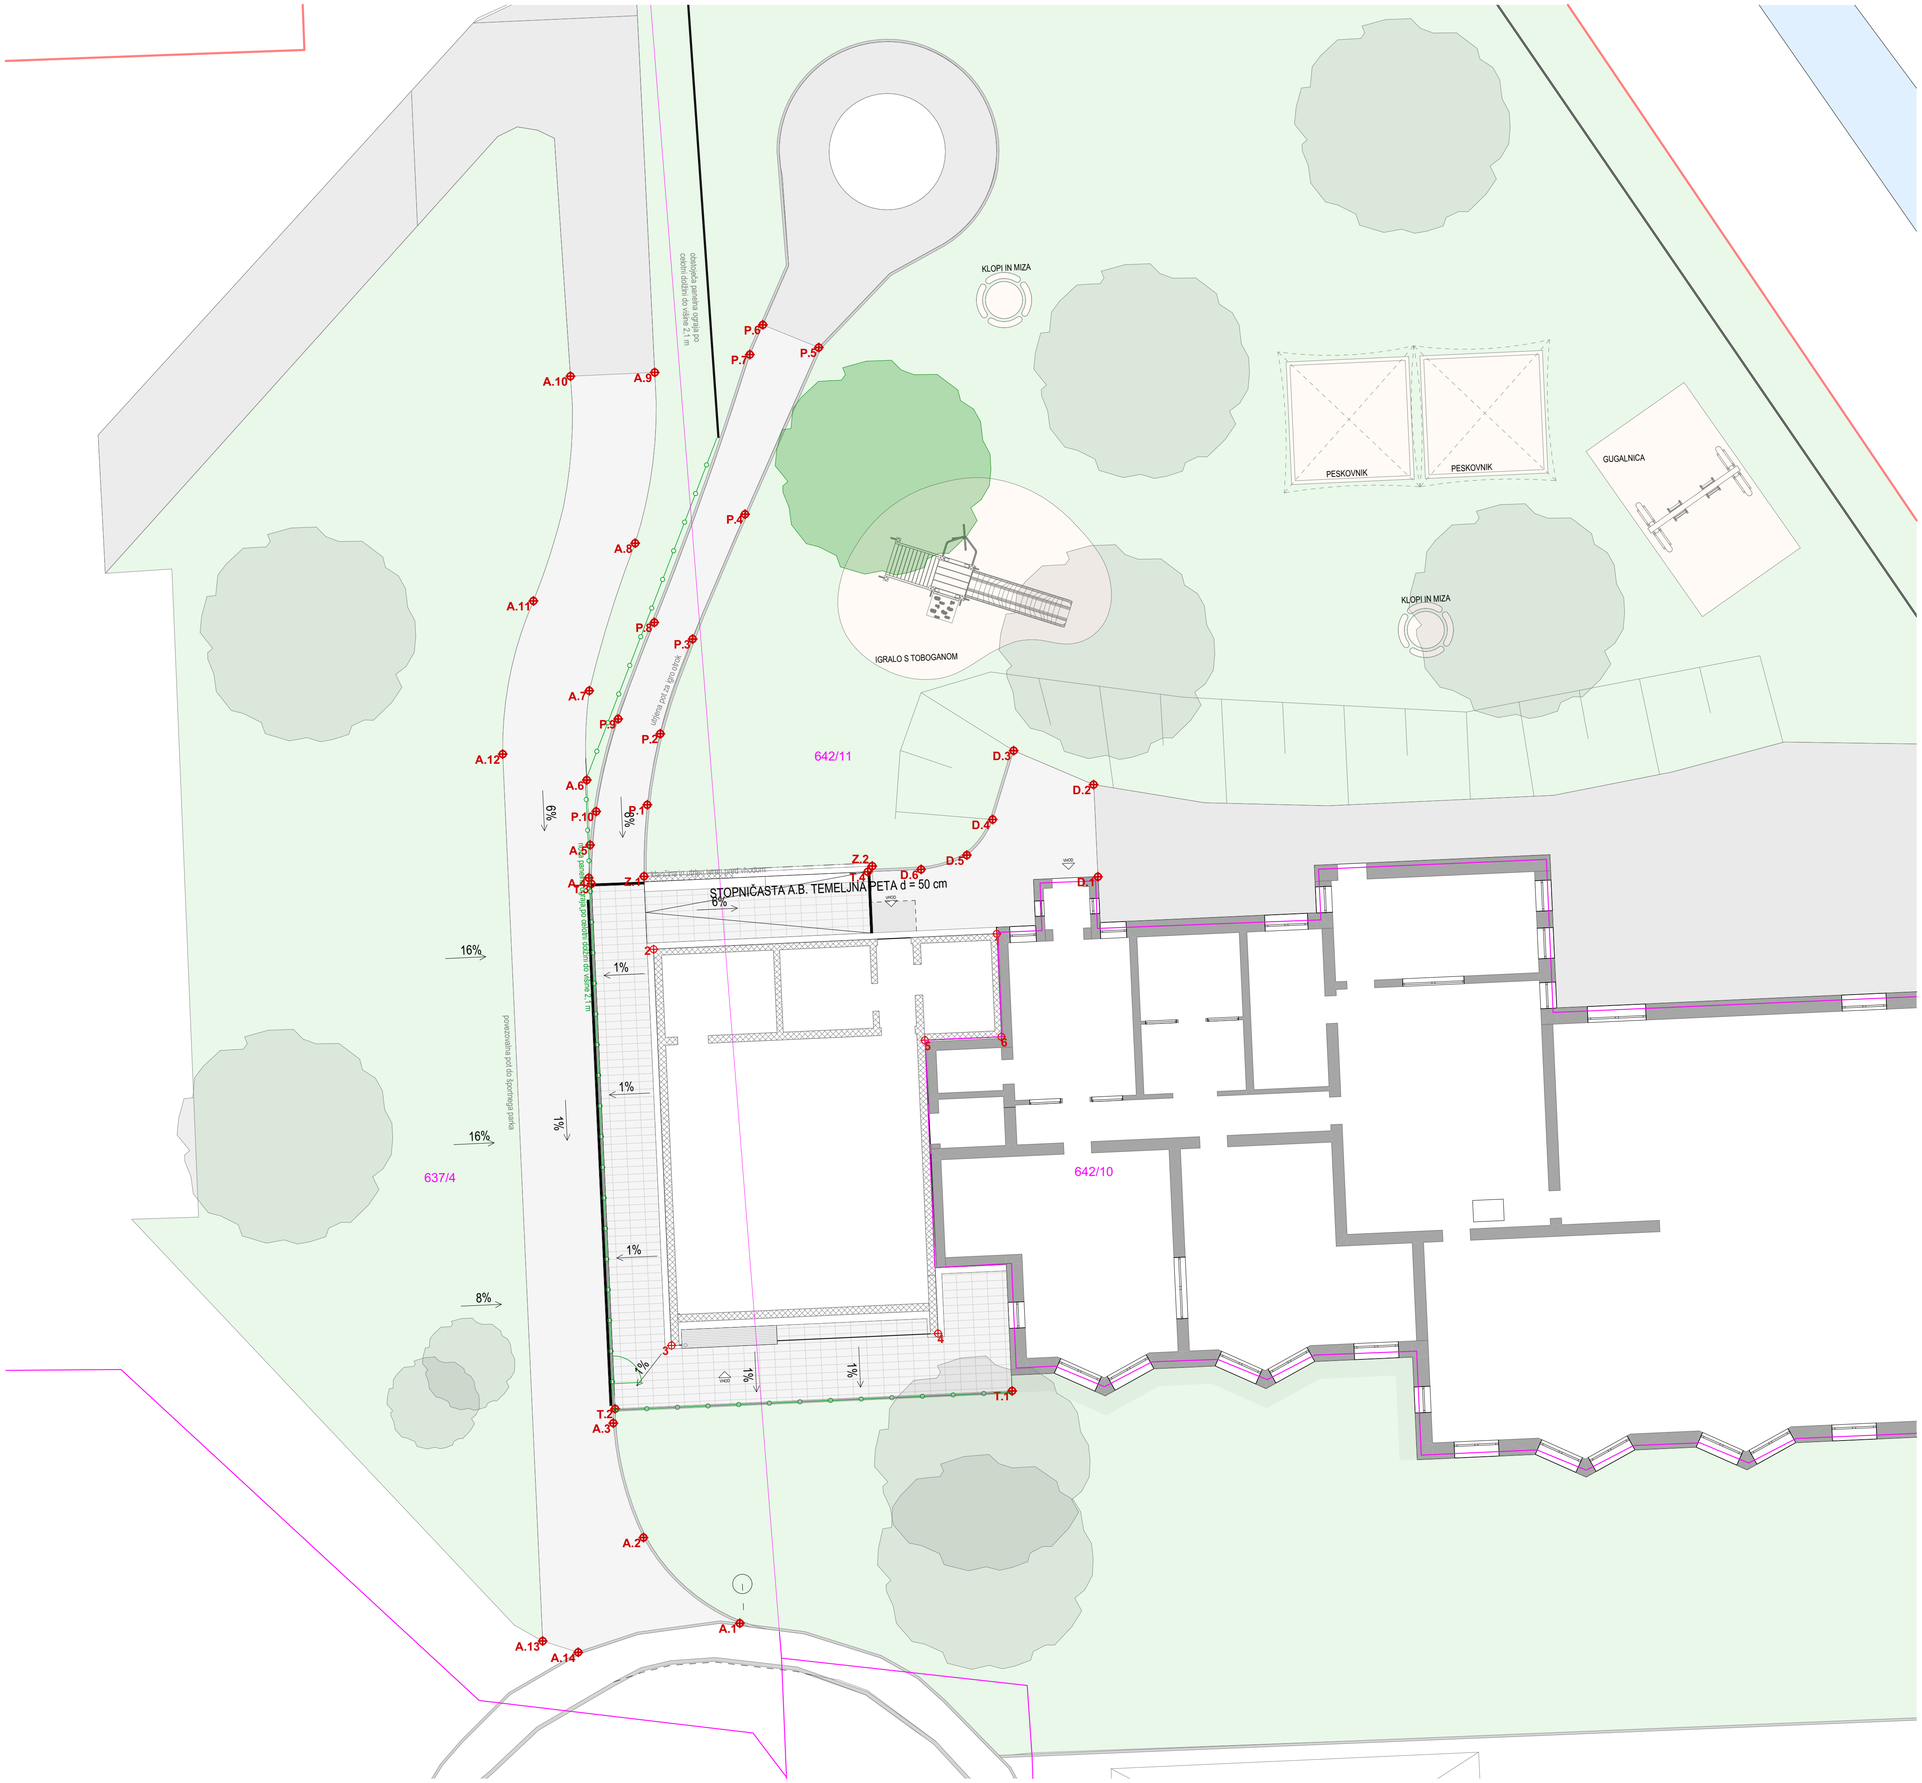

Izpis koordinat - OBJEKT		
Oznaka točke	X	Y
1	548.203,40	122.632,11
2	548.192,21	122.631,61
3	548.192,79	122.618,69
4	548.201,48	122.619,08
5	548.201,05	122.628,64
6	548.203,55	122.628,76

Izpis koordinat - ASFALTNA POT		
Oznaka točke	X	Y
A.1	548.195,02	122.609,64
A.2	548.191,88	122.612,43
A.3	548.190,89	122.616,16
A.4	548.190,09	122.633,94
A.5	548.190,14	122.635,01
A.6	548.190,03	122.637,13
A.7	548.190,11	122.640,04
A.8	548.191,61	122.644,85
A.9	548.192,24	122.650,42
A.10	548.189,50	122.650,29
A.11	548.188,29	122.642,97
A.12	548.187,29	122.637,97
A.13	548.188,59	122.609,06
A.14	548.189,75	122.608,69

Izpis koordinat - DVORIŠČE		
Oznaka točke	X	Y
D.1	548.206,70	122.633,97
D.2	548.206,56	122.636,98
D.3	548.203,95	122.638,09
D.4	548.203,26	122.635,84
D.5	548.202,42	122.634,68
D.6	548.200,93	122.634,22

Izpis koordinat - UTRJENA POT ZA IGRO OTROK		
Oznaka točke	X	Y
P.1	548.192,00	122.636,32
P.2	548.192,43	122.638,64
P.3	548.193,48	122.641,72
P.4	548.195,19	122.645,79
P.5	548.197,59	122.651,23
P.6	548.195,77	122.651,97
P.7	548.195,35	122.651,00
P.8	548.192,23	122.642,27
P.9	548.191,05	122.639,12
P.10	548.190,34	122.636,10

Izpis koordinat - TLAKOVANJE		
Oznaka točke	X	Y
T.1	548.203,90	122.617,21
T.2	548.190,95	122.616,63
T.3	548.190,18	122.633,74
T.4	548.199,19	122.634,14

Izpis koordinat - OPORNI ZIDEC		
Oznaka točke	X	Y
Z.1	548.191,90	122.633,99
Z.2	548.199,34	122.634,32

LEGENDA

- Obstoječi objekti
- Novogradnja objekta - prizidava in rekonstrukcija
- Parcelne meje
- Vodno telo

GRADBENI MATERIALI

- Armiran beton
- Porobetonski zidaki
- Toplotna izolacija
- Jeklena konstrukcija
- Lesena konstrukcija
- Suhomontažna stena
- Preboj, odprtina

ZUNANJA UREDITEV

- Tlakovane površine
- Travnate površine
- Nove asfaltirane površine
- Panelna ograja
- Obstoječa drevesa in grmovnice
- Nova drevesa in grmovnice
- Vhod

SPUŠČEN STROP

- SP1 - vhodni podest
- SP2 - osrednji prostor

CC-SI 12630
Stavbe za izobraževanje in znanstvenoraziskovalno delo

ABSOLUTNA KOTA:
K.P. = 243,7 = ±0,00 = *Kota gotovega tlaka*


S

OPOMBE:
- vse zakoličbene točke, dimenzije in višinske kote objektov, zunanje ureditve in gospodarske infrastrukture je potrebno pred samo izvedbo del preveriti in sproti kontrolirati na gradbišču ter jih prilagoditi glede na obstoječe stanje. V kolikor so odstopanja večja, je potrebno o tem obvestiti projektanta!
- vse komunalne in instalacijske vode, ki potekajo pod povoznimi površinami, je potrebno obbetonirati. Višinske kote meteorne in fekalne kanalizacije se prilagodijo glede na obstoječo kanalizacijo.
- vse sestave konstrukcij je potrebno preveriti v tekstualnem delu projekta!
- pri stavbnem pohištvu so označene gradbene (zidarske) dimenzije, natančneje je stavbno pohištvo obdelano v shemah.
- detajli okenskih okvirjev se uskladijo z izbranim izvajalcem montaže oken. Končni detalj potrdi odgovorni projektant arhitekture!
- vse dimenzije konstrukcijskih elementov mora potrditi odgovorni projektant gradbenih konstrukcij v projektu gradbenih konstrukcij oziroma nadzorni organ pred vgradnjo!
- izvajalec in nadzorni organ sta dolžna preveriti posamezne elemente in dele zgradbe v vseh načrtih projekta. Morebitna neskladja med posameznimi načrti je potrebno nemudoma sporočiti odgovornemu vodji projekta. Samovoljno prilagajanje projekta ni dovoljeno!
- vse preboje je potrebno preveriti in uskladiti z vsemi načrti projekta. Izvajalec jih je dolžan preveriti pred začetkom izvedbe del (sklicevanje izvajalca izključno na armaturni načrt ali načrt arhitekture ni dovoljeno in se ne bo upoštevalo pri obračunu izvedenih del!). Natančne dimenzije in mikrolokacije prebojev se določijo in uskladijo na gradbišču, skladno z izbranim tipom opreme.
- vse potrditve, pregledi, spremembe itd. s strani odgovornih projektantov morajo biti v pisni obliki!
- izvajalec mora med gradnjo upoštevati vso PZI projektno dokumentacijo ter koordinirati gradnjo z vsemi načrti, ki jih projekt vsebuje (arhitektura, gradbene konstrukcije, električne in strojne inštalacije, zunanja ureditev, priključki, tehnološki načrti, požar, oprema,...) morebitna neskladja je potrebno sporočiti projektantu!

projektant: Uniprojekt d.o.o. — Uniprojekt d.o.o., Savinjska cesta 117, 3313 Pozela; tel.: +386 41 630 570; e-mail: info@uniprojekt.si; www.uniprojekt.si		investitor: Občina Rogaška Slatina, Izletniška ulica 2, 3250 Rogaška Slatina
objekt in lokacija: Prizidava vrtca Izvir v Rogaški Slatini; parc. št. 637/4, 642/10, 642/11 vse k.o. 2635 Rogaška Slatina		naročnik: Občina Rogaška Slatina, Izletniška ulica 2, 3250 Rogaška Slatina
		vodja projekta: Tadej Renar, mag. inž. arh. ZAPS 2237 PA*
		pooblaščeni arhitekt: Tadej Renar, mag. inž. arh ZAPS 2237 PA*
vsebina grafičnega prikaza: TEHNIČNI PRIKAZ ZAKOLIČBENE TOČKE		izdelali: Tina Gomboc, mag. inž. arh.

vrsta načrta:	št. projekta:	št. načrta:	vrsta dokum.:	merilo:	datum:	št. lista:
0/1 VODILNI NAČRT - NAČRT ARHITEKTURE	UP - 031/2024	UP-031/2024-A	PZI	M 1:100	september 2025	L_2

Vsebina načrta je avtorska lastnina podjetja UNIPROJEKT d.o.o. in je zaščitena z Zakonom o avtorski in sorodnih pravicah (Ur. l. RS, št. 16/07). Nepooblaščeno razmnoževanje načrta ni dovoljeno!

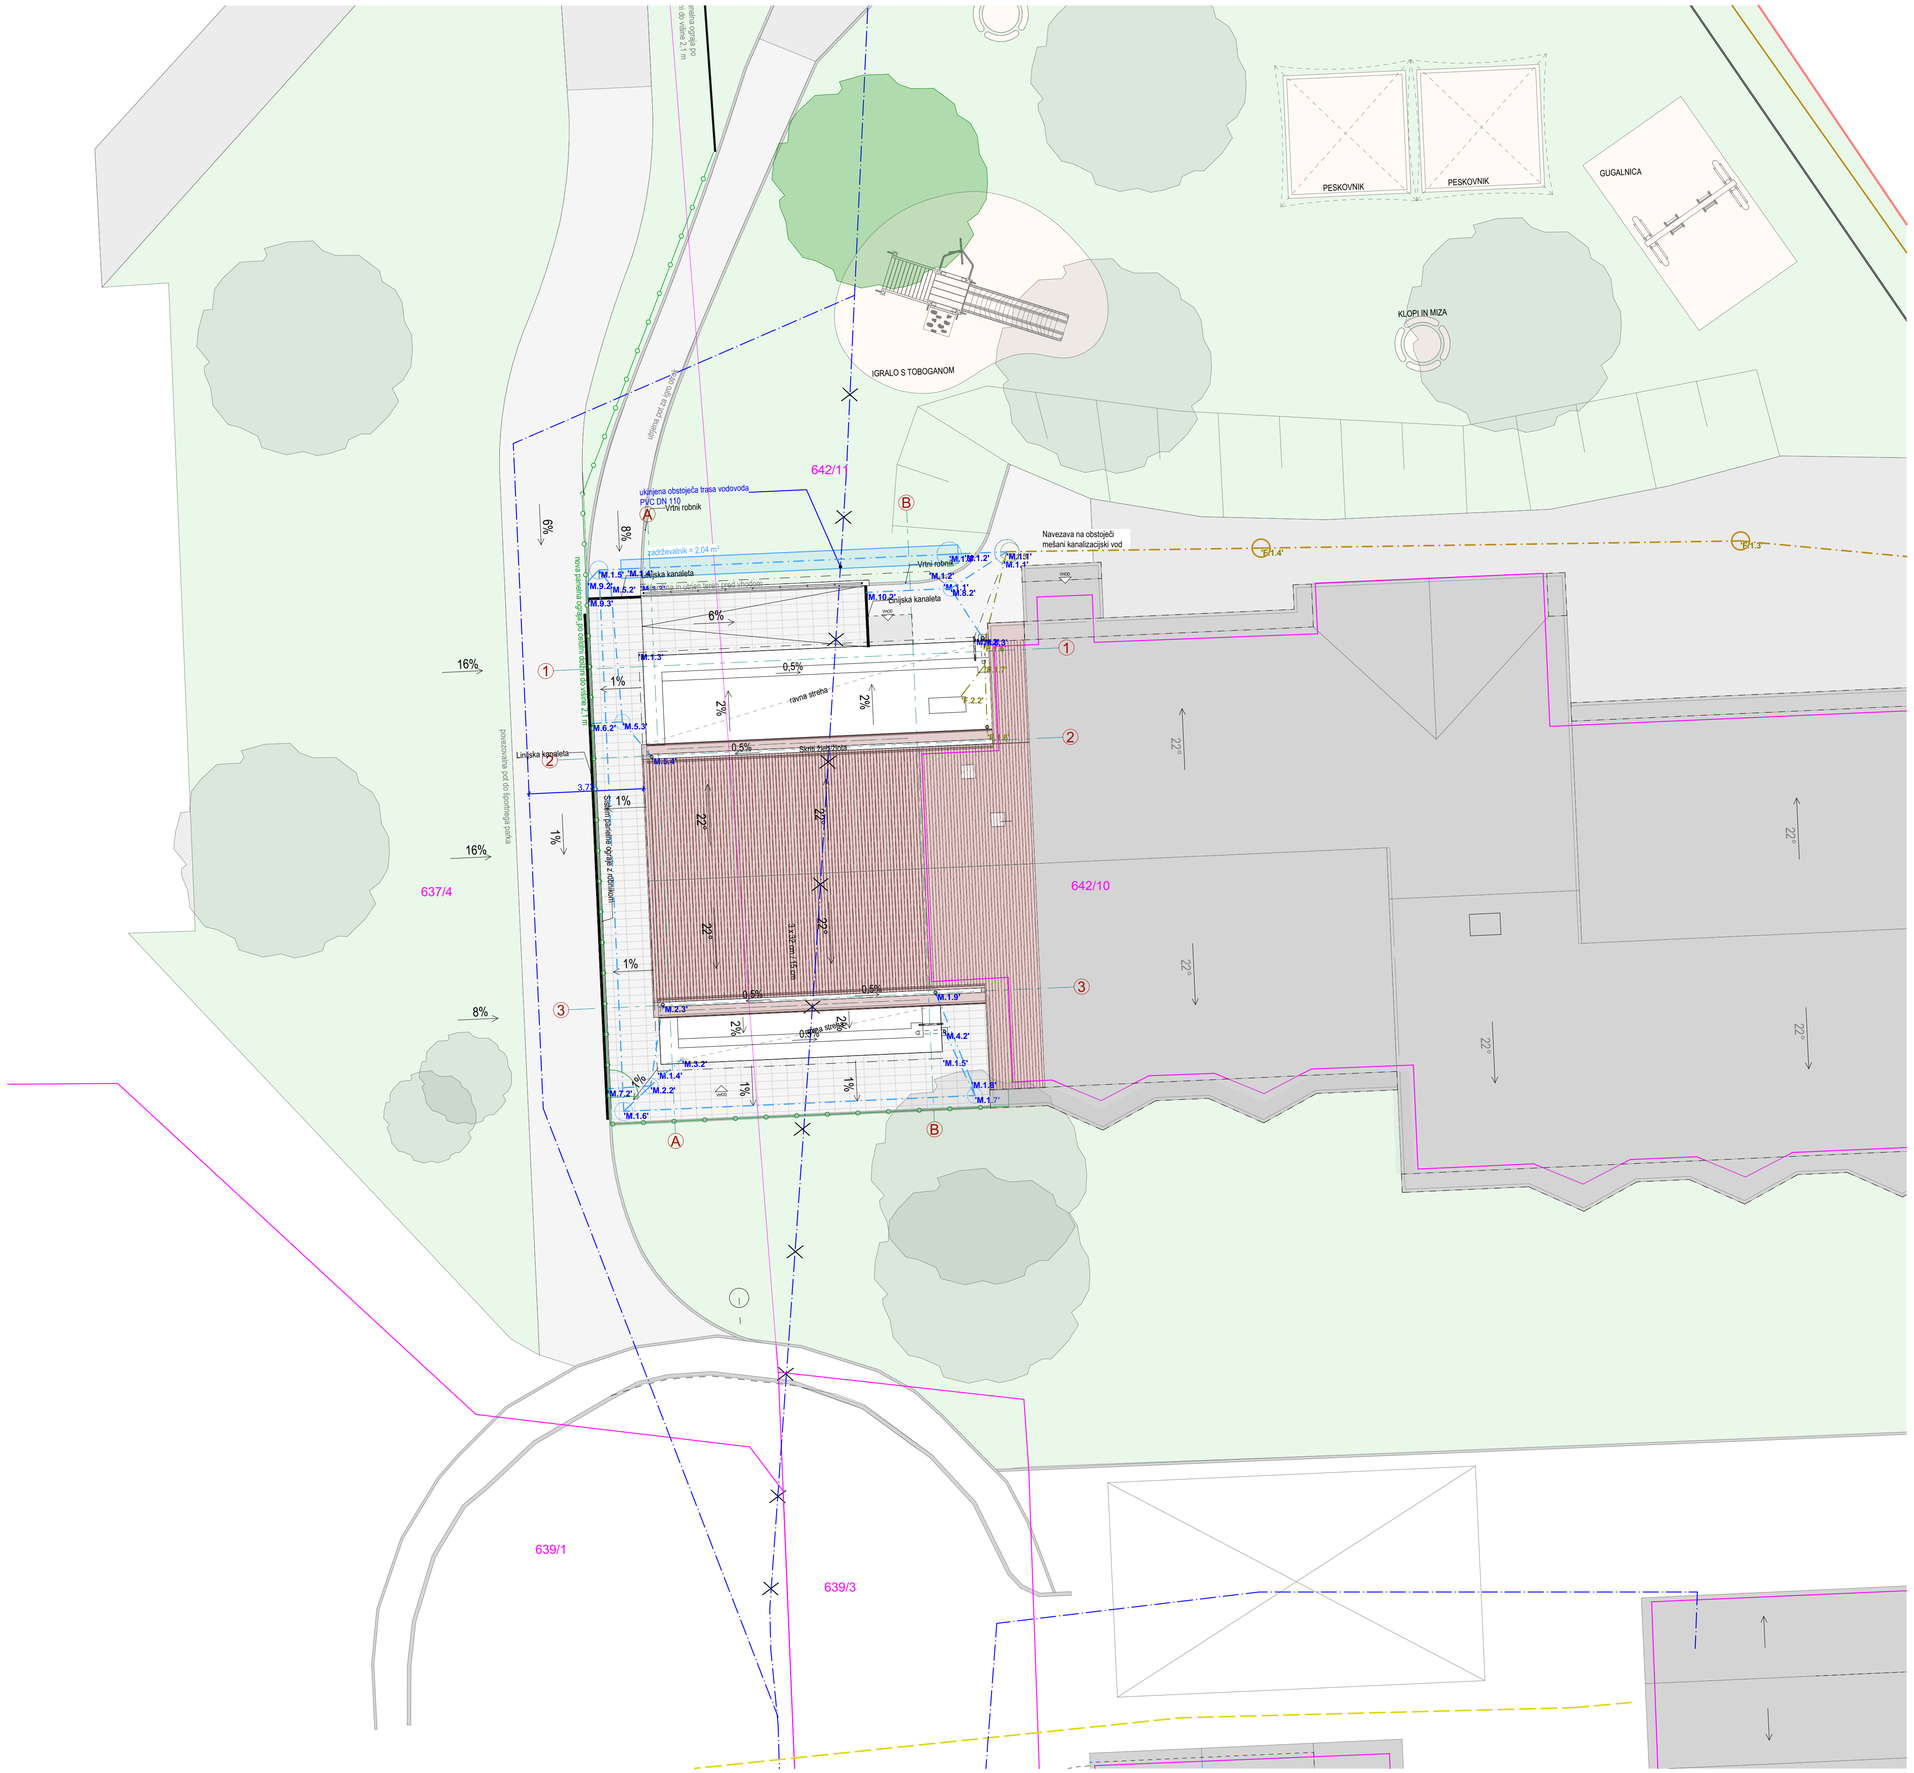

LEGENDA INFRASTRUKTURE

obstoječe | obstoječa, ki se ukine | novo

- Elektrika VN podzemni
- Elektrika NN podzemni
- Vodovod
- Meterona kanalizacija
- Fekalna kanalizacija
- Mešani vod kanalizacija
- Elektronske komunikacije
- Utekočinjen naftni plin
- Toplovod

LEGENDA

- Obstoječi objekti
- Novogradnja objekta - prizidava in rekonstrukcija
- Parcelne meje
- Vodno telo

GRADBENI MATERIALI

- Armiran beton
- Porobetonski zidaki
- Toplotna izolacija
- Jeklena konstrukcija
- Lesena konstrukcija
- Suhomontažna stena
- Preboj, odprtina

ZUNANJA UREDITEV

- Tlakovane površine
- Travnate površine
- Nove asfaltirane površine
- Panelna ograja
- Obstoječa drevesa in grmovnice
- Nova drevesa in grmovnice
- Vhod

SPUŠČEN STROP

- SP1 - vhodni podest
- SP2 - osrednji prostor

CC-SI 12630
Stavbe za izobraževanje in znanstvenoraziskovalno delo

ABSOLUTNA KOTA:
K.P. = 243,7 = ±0,00 = *Kota gotovega tlaka*

S


OPOMBE:
- vse zakoličbene točke, dimenzije in višinske kote objektov, zunanje ureditve in gospodarske infrastrukture je potrebno pred samo izvedbo del preveriti in sproti kontrolirati na gradbišču ter jih prilagoditi glede na obstoječe stanje. V kolikor so odstopanja večja, je potrebno o tem obvestiti projektanta!
- vse komunalne in instalacijske vode, ki potekajo pod povoznimi površinami, je potrebno obbetonirati. Višinske kote meteorne in fekalne kanalizacije se prilagodijo glede na obstoječo kanalizacijo.
- vse sestave konstrukcij je potrebno preveriti v tekstualnem delu projekta!
- pri stavbnem pohištvu so označene gradbene (zidarske) dimenzije, natančneje je stavbno pohištvo obdelano v shemah.
- detajli okenskih okvirjev se uskladijo z izbranim izvajalcem montaže oken. Končni detalj potrdi odgovorni projektant arhitekture!
- vse dimenzije konstrukcijskih elementov mora potrditi odgovorni projektant gradbenih konstrukcij v projektu gradbenih konstrukcij oziroma nadzorni organ pred vgradnjo!
- izvajalec in nadzorni organ sta dolžna preveriti posamezne elemente in dele zgradbe v vseh načrtih projekta. Morebitna neskladja med posameznimi načrti je potrebno nemudoma sporočiti odgovornemu vodji projekta. Samovoljno prilagajanje projekta ni dovoljeno!
- vse preboje je potrebno preveriti in uskladiti z vsemi načrti projekta. Izvajalec jih je dolžan preveriti pred začetkom izvedbe del (sklicevanje izvajalca izključno na armaturni načrt ali načrt arhitekture ni dovoljeno in se ne bo upoštevalo pri obračunu izvedbenih del!). Natančne dimenzije in mikrolokacije prebojev se določijo in uskladijo na gradbišču, skladno z izbranim tipom opreme.
- vse potrditve, pregledi, spremembe ltd. s strani odgovornih projektantov morajo biti v pisni obliki!
- izvajalec mora med gradnjo upoštevati vso PZI projektno dokumentacijo ter koordinirati gradnjo z vsemi načrti, ki jih projekt vsebuje (arhitektura, gradbene konstrukcije, električne in strojne inštalacije, zunanja ureditev, prikljuški, tehnološki načrti, požar, oprema,...) morebitna neskladja je potrebno sporočiti projektantu!

projektant: **Uniprojekt d.o.o.** Uniprojekt d.o.o. Savinjska cesta 117 3313 Polzela tel.: +386 41 630 570 e-mail: info@uniprojekt.si www.uniprojekt.si	investitor: Občina Rogaška Slatina, Izletniška ulica 2, 3250 Rogaška Slatina
objekt in lokacija: Prizidava vrtca Izvir v Rogaški Slatini parc. št. 637/4, 642/10, 642/11 vse k.o. 2635 Rogaška Slatina	naročnik: Občina Rogaška Slatina, Izletniška ulica 2, 3250 Rogaška Slatina vodja projekta: Tadej Renar, mag. inž. arh. ZAPS 2237 PA* pooblaščeni arhitekt: Tadej Renar, mag. inž. arh ZAPS 2237 PA*
vsebina grafičnega prikaza: TEHNIČNI PRIKAZ GOSPODARSKA JAVNA INFRASTRUKTURA	izdelali: Tina Gomboc, mag. inž. arh.


vrsta načrta:	št. projekta:	št. načrta:	vrsta dokum.:	merilo:	datum:	št. lista:
0/1 VODILNI NAČRT - NAČRT ARHITEKTURE	UP - 031/2024	UP-031/2024-A	PZI	M 1:100	september 2025	L.3

Vsebina načrta je avtorska lastnina podjetja UNIPROJEKT d.o.o. in je zaščitena z Zakonom o avtorski in sorodnih pravicah (Ur. l. RS, št. 16/07). Nepooblaščeno razmnoževanje načrta ni dovoljeno!

TLORIS RUŠITEV - PRITLIČJE IN ZUNANJA UREDITEV

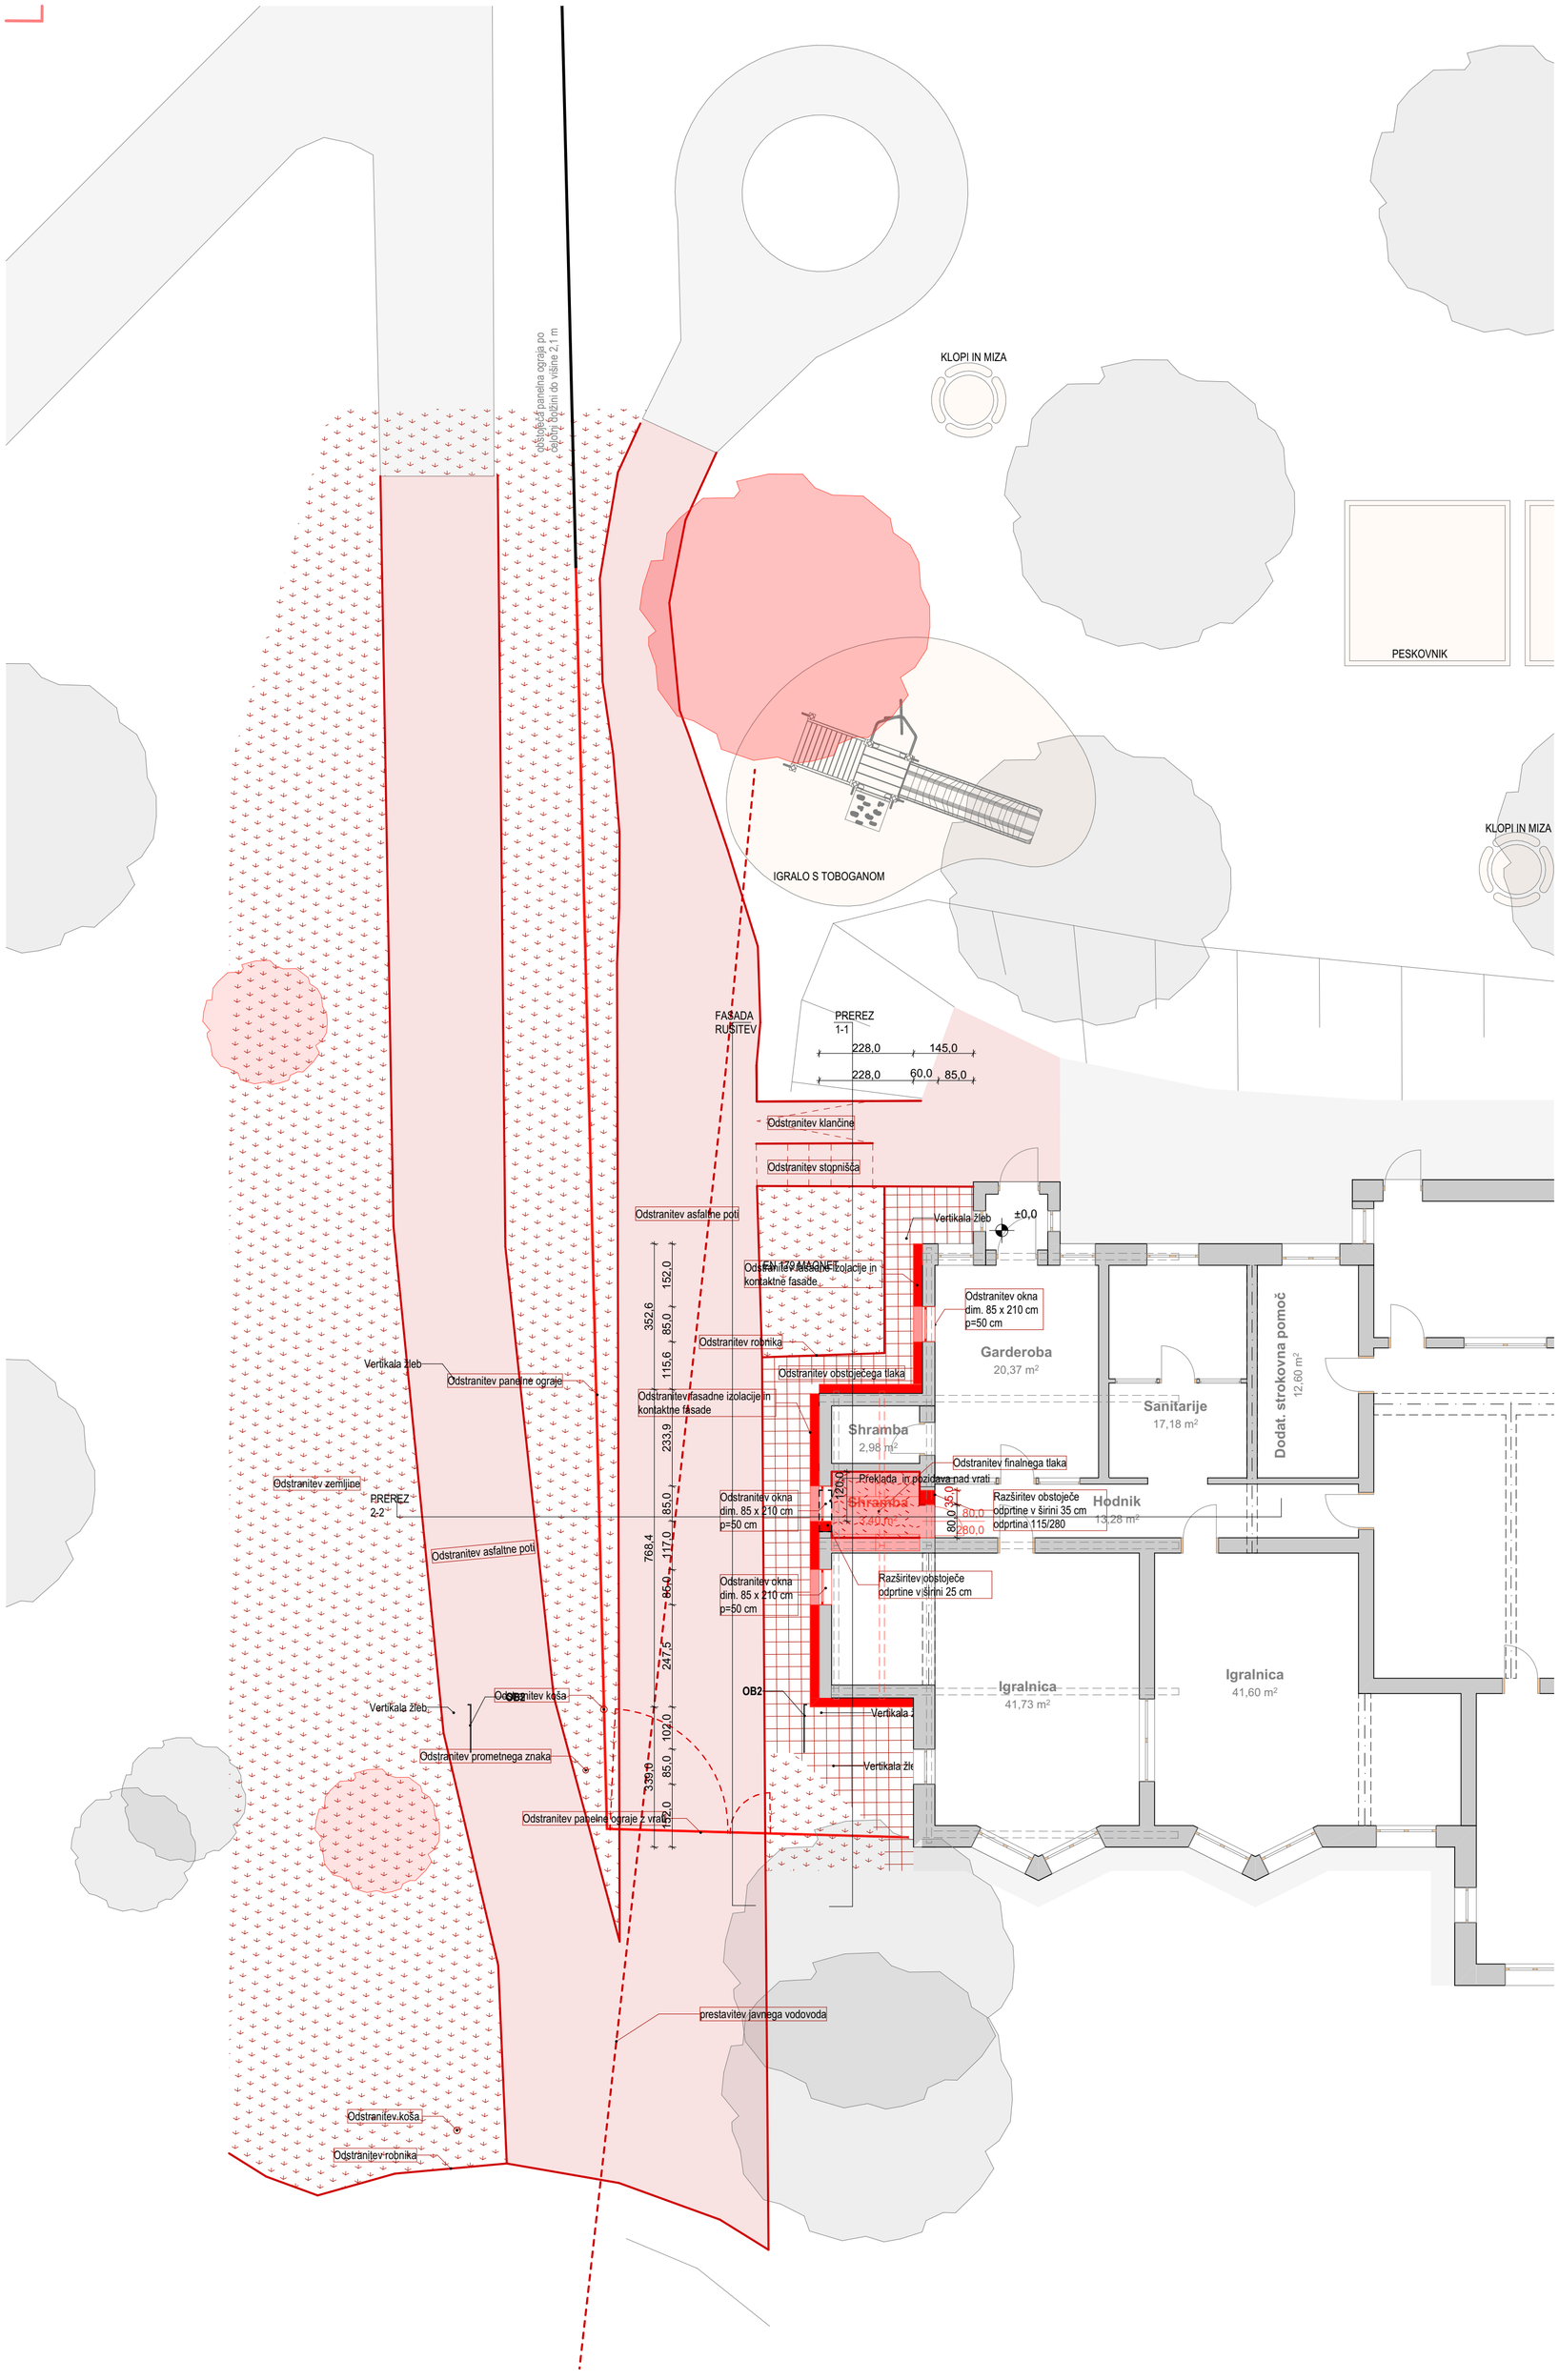

TLORIS RUŠITEV - STREHA

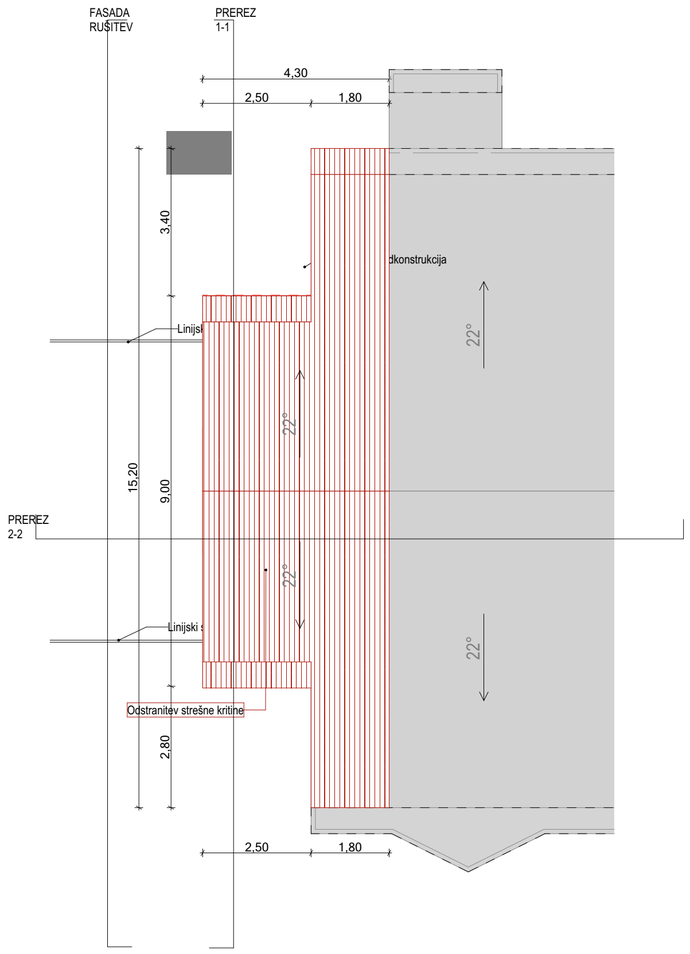

RUŠITVENA DELA

- Odstranitev gradbenih konstrukcij
- Odstranitev asfaltne površine
- Odstranitev tlakovanih površin
- Odstranitev zemljine
- Odstranitev kovinske strehe
- Odstranitev finalnega tlaka

S

projektant:

Uniprojekt d.o.o.

Uniprojekt d.o.o.
Savinjska cesta 117
3313 Polzela

tel.: +386 41 630 570
e-mail: info@uniprojekt.si
www.uniprojekt.si

investitor:
Občina Rogaška Slatina, Izletniška ulica 2, 3250 Rogaška Slatina

naročnik:
Občina Rogaška Slatina, Izletniška ulica 2, 3250 Rogaška Slatina

objekt in lokacija:
Prizidava vrtca Izvir v Rogaški Slatini

parc. št. 637/4, 642/10, 642/11 vse k.o. 2635 Rogaška Slatina

vodja projekta:
Tadej Renar, mag. inž. arh. ZAPS 2237 PA*

pooblaščeni arhitekt:
Tadej Renar, mag. inž. arh ZAPS 2237 PA*


vsebina grafičnega prikaza:
TEHNIČNI PRIKAZ
TLORIS PRITLIČJA IN STREHE - RUŠITVE

izdelali:
Tina Gomboc, mag. inž. arh.


vrsta načrta:	št. projekta:	št. načrta:	vrsta dokum.:	merilo:	datum:	št. lista:
0/1 VODILNI NAČRT - NAČRT ARHITEKTURE	UP - 031/2024	UP-031/2024-A	PZI	M 1:100	september 2025	1.1

Vsebina načrta je avtorska lastnina podjetja UNIPROJEKT d.o.o. in je zaščitena z Zakonom o avtorski in sorodnih pravicah (Ur. l. RS, št. 16/07). Nepooblaščeno razmnoževanje načrta ni dovoljeno!

PREREZ 1-1

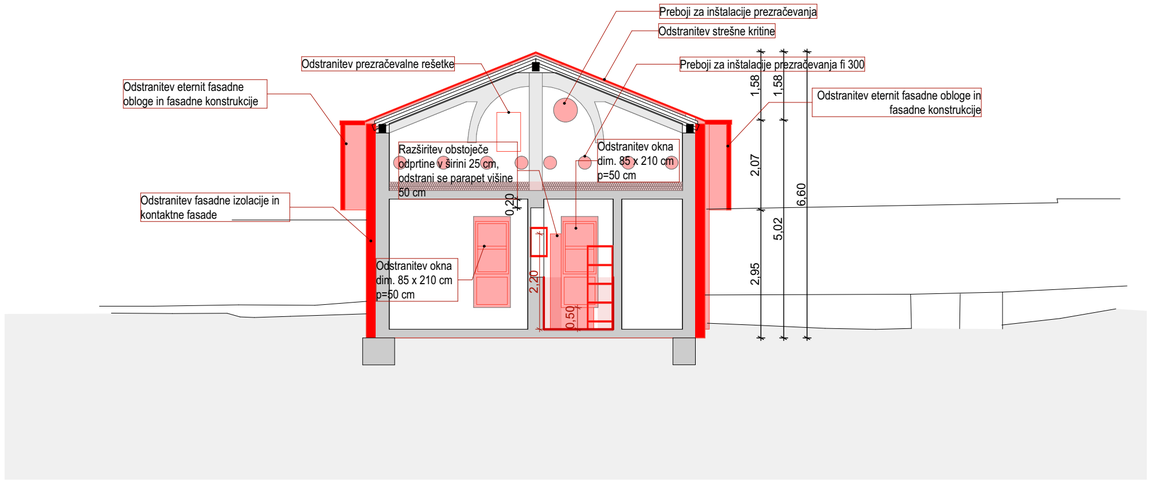

PREREZ 2-2

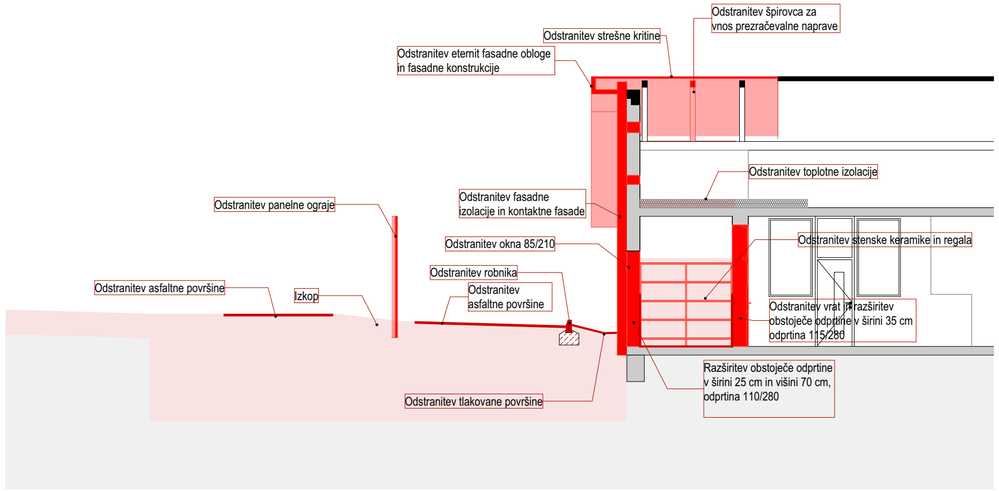

RUŠITVENA DELA

- Odstranitev gradbenih konstrukcij
- Odstranitev asfaltne površine
- Odstranitev tlakovanih površin
- Odstranitev zemljine
- Odstranitev kovinske strehe
- Odstranitev finalnega tlaka

projektant:

Uniprojekt d.o.o.

Uniprojekt d.o.o.
Savinjska cesta 117
3313 Polzela

tel.: +386 41 630 570
e-mail: info@uniprojekt.si
www.uniprojekt.si

investitor:
Občina Rogaška Slatina, Izletniška ulica 2, 3250 Rogaška Slatina

naročnik:
Občina Rogaška Slatina, Izletniška ulica 2, 3250 Rogaška Slatina

objekt in lokacija:
Prizidava vrtca Izvir v Rogaški Slatini

parc. št. 637/4, 642/10, 642/11 vse k.o. 2635 Rogaška Slatina

vodja projekta:
Tadej Renar, mag. inž. arh. ZAPS 2237 PA*

pooblaščeni arhitekt:
Tadej Renar, mag. inž. arh ZAPS 2237 PA*


vsebina grafičnega prikaza:

TEHNIČNI PRIKAZ
PREREZI - RUŠITVE

izdelali:
Tina Gomboc, mag. inž. arh.

vrsta načrta:	št. projekta:	št. načrta:	vrsta dokum.:	merilo:	datum:	št. lista:
0/1 VODILNI NAČRT - NAČRT ARHITEKTURE	UP - 031/2024	UP-031/2024-A	PZI	M 1:100	september 2025	1.2

Vsebina načrta je avtorska lastnina podjetja UNIPROJEKT d.o.o. in je zaščitena z Zakonom o avtorski in sorodnih pravicah (Ur. l. RS, št. 16/07). Nepooblaščeno razmnoževanje načrta ni dovoljeno!

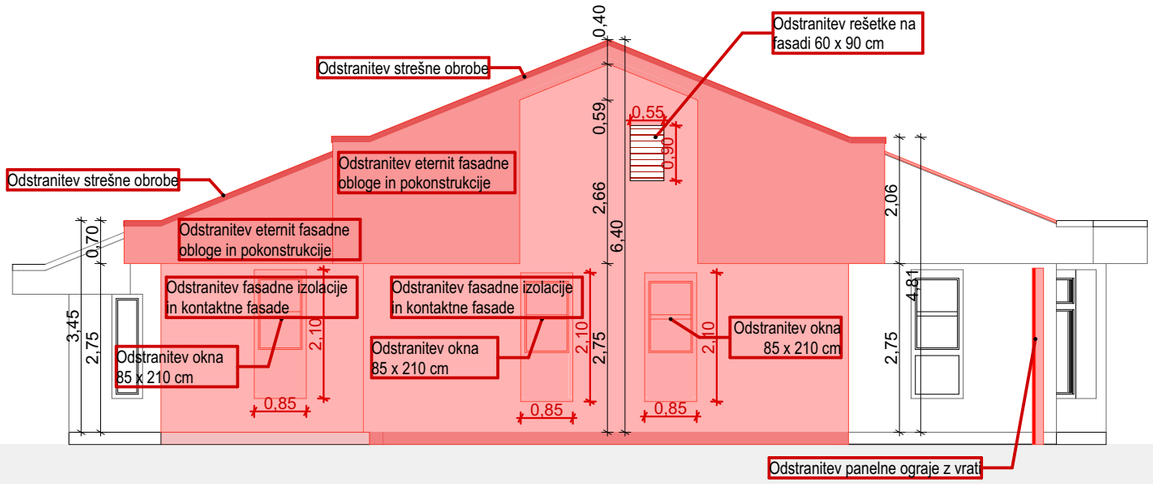

RUŠITVENA DELA

- Odstranitev gradbenih konstrukcij
- Odstranitev asfaltne površine
- Odstranitev tlakovanih površin
- Odstranitev zemljine
- Odstranitev kovinske strehe
- Odstranitev finalnega tlaka

projektant:

Uniprojekt d.o.o.

Uniprojekt d.o.o.
Savinjska cesta 117
3313 Polzela

tel.: +386 41 630 570
e-mail: info@uniprojekt.si
www.uniprojekt.si

investitor:
Občina Rogaška Slatina, Izletniška ulica 2, 3250 Rogaška Slatina

naročnik:
Občina Rogaška Slatina, Izletniška ulica 2, 3250 Rogaška Slatina

objekt in lokacija:
Prizidava vrtca Izvir v Rogaški Slatini

parc. št. 637/4, 642/10, 642/11 vse k.o. 2635 Rogaška Slatina

vodja projekta:
Tadej Renar, mag. inž. arh. ZAPS 2237 PA*

pooblaščeni arhitekt:
Tadej Renar, mag. inž. arh ZAPS 2237 PA*


vsebina grafičnega prikaza:

TEHNIČNI PRIKAZ
ZAHODNA FASADA - RUŠITVE

izdelali:
Tina Gomboc, mag. inž. arh.

vrsta načrta:	št. projekta:	št. načrta:	vrsta dokum.:	merilo:	datum:	št. lista:
0/1 VODILNI NAČRT - NAČRT ARHITEKTURE	UP - 031/2024	UP-031/2024-A	PZI	M 1:100	september 2025	1.3

Vsebina načrta je avtorska lastnina podjetja UNIPROJEKT d.o.o. in je zaščitena z Zakonom o avtorski in sorodnih pravicah (Ur. l. RS, št. 16/07). Nepooblaščeno razmnoževanje načrta ni dovoljeno!

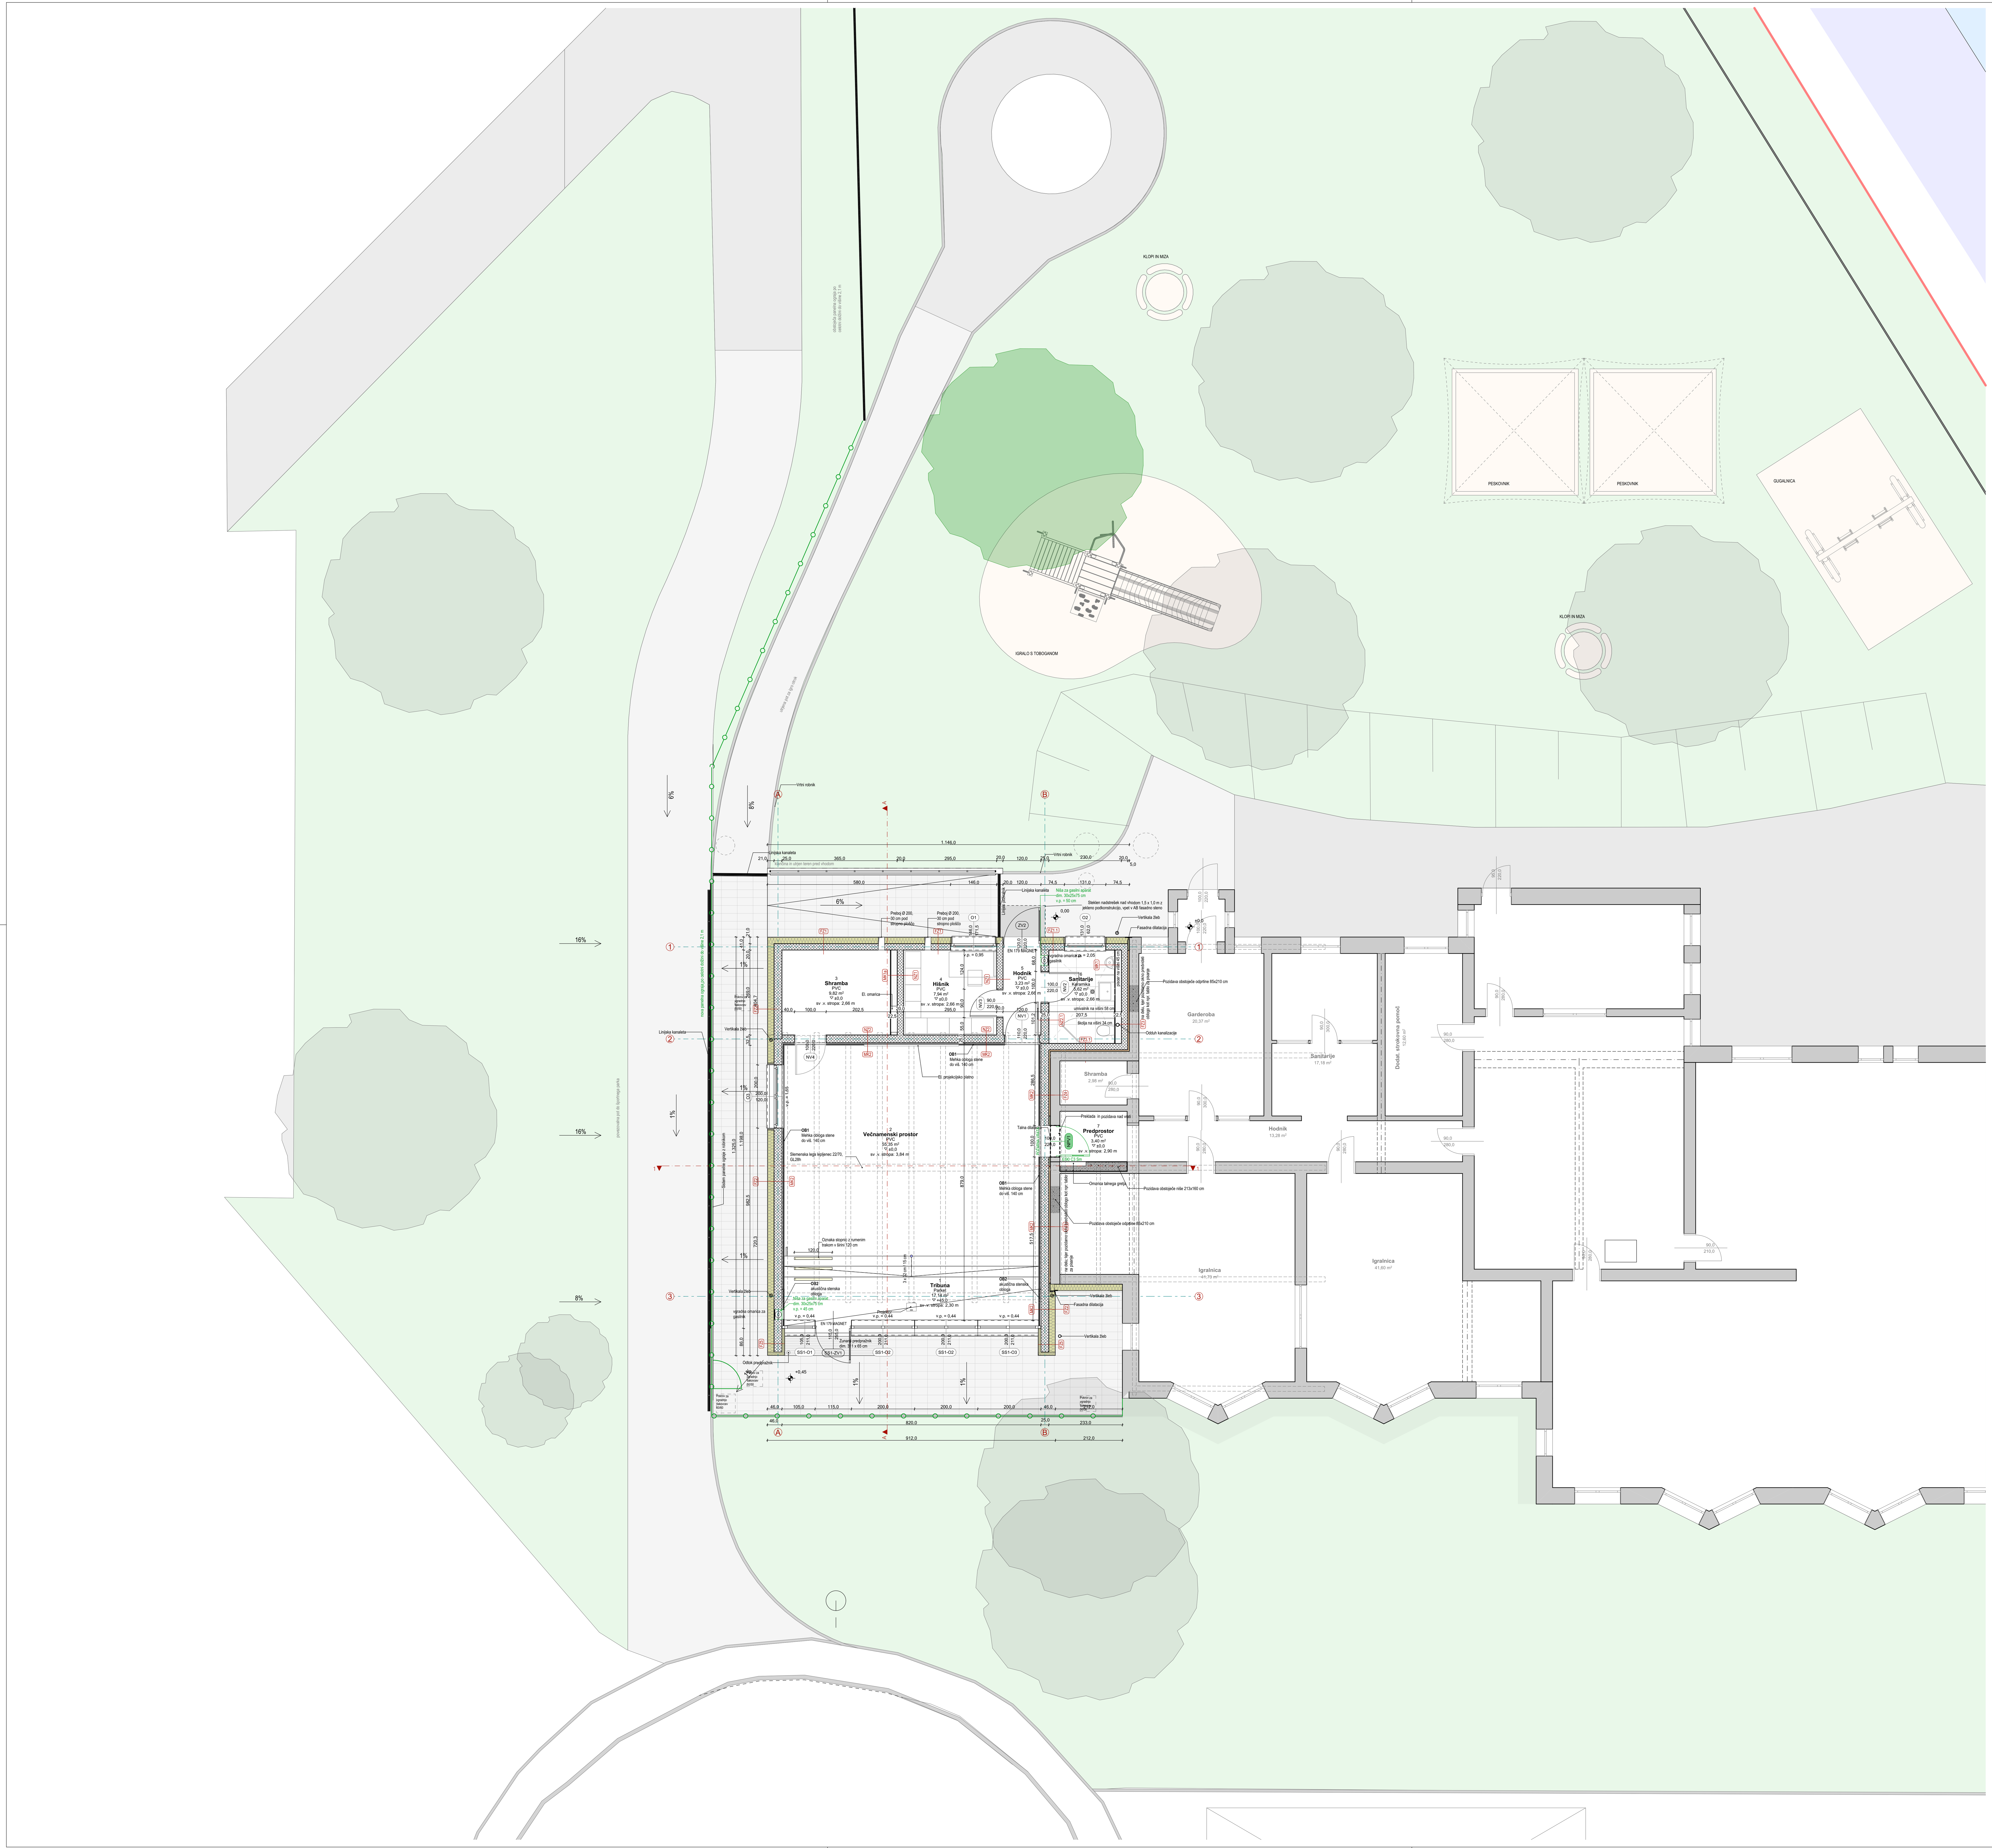

GRADBENI MATERIALI

- Armiran beton
- Porobetonski zidaki
- Toplotna izolacija
- Jeklena konstrukcija
- Lesena konstrukcija
- Suhomontažna stena
- Preboj, odprtina

ZUNANJA UREDITEV

- Tlakovane površine
- Travnate površine
- Nove asfaltirane površine
- Panelna ograja
- Obstoječa drevesa in grmovnice
- Nova drevesa in grmovnice
- Vhod

SPUŠČEN STROP

- SP1 - vhodni podest
- SP2 - osrednji prostor

CC-SI 12630
Stavbe za izobraževanje in znanstvenoraziskovalno delo

ABSOLUTNA KOTA:
K.P. = 243,7 = ±0,00 = *Kota gotovega tlaka*

OPOMBE:
- vse zakoličbene točke, dimenzije in višinske kote objektov, zunanje ureditve in gospodarske infrastrukture je potrebno pred samo izvedbo del preveriti in sproti kontrolirati na gradbišču ter jih prilagoditi glede na obstoječe stanje. V kolikor so odstopanja večja, je potrebno o tem obvestiti projektanta!
- vse komunalne in instalacijske vode, ki potekajo pod povoznimi površinami, je potrebno obbetonirati. Višinske kote meteorne in fekalne kanalizacije se prilagodijo glede na obstoječo kanalizacijo.
- vse sestave konstrukcij je potrebno preveriti v tekstualnem delu projekta!
- pri stavbnem pohištvu so označene gradbene (zidarske) dimenzije, natančneje je stavbno pohištvo obdelano v shemah.
- detajli okenskih okvirjev se uskladijo z izbranim izvajalcem montaže oken. Končni detajl potrdi odgovorni projektant arhitekture!
- vse dimenzije konstrukcijskih elementvo mora potrditi odgovorni projektant gradbenih konstrukcij v projektu gradbenih konstrukcij oziroma nadzorni organ pred vgradnjo!
- izvajalec in nadzorni organ sta dolžna preveriti posamezne elemente in dele zgradbe v vseh načrtih projekta. Morebitna neskladja med posameznimi načrti je potrebno nemudoma sporočiti odgovornemu vodji projekta. Samovoljno prilagajanje projekta ni dovoljeno!
- vse preboje je potrebno preveriti in uskladiti z vsemi načrti projekta. Izvajalec jih je dolžan preveriti pred začetkom izvedbe del (sklicevanje izvajalca izključno na armaturni načrt ali načrt arhitekture ni dovoljeno in se ne bo upoštevalo pri obračunu izvedbenih del!). Natančne dimenzije in mikrolokacije prebojev se določijo in uskladijo na gradbišču, skladno z izbranim tipom opreme.
- vse potrditve, pregledi, spremembe itd. s strani odgovornih projektantov morajo biti v pisni obliki!
- izvajalec mora med gradnjo upoštevati vso PZI projektno dokumentacijo ter koordinirati gradnjo z vsemi načrti, ki jih projekt vsebuje (arhitektura, gradbene konstrukcije, električne in strojne inštalacije, zunanja ureditev, priključki, tehnološki načrti, požar, oprema,...) morebitna neskladja je potrebno sporočiti projektantu!

projektant: Uniprojekt d.o.o.
Uniprojekt d.o.o.
Savinjska cesta 117
3313 Polzela
tel.: +386 41 630 570
e-mail: info@uniprojekt.si
www.uniprojekt.si

investitor: Občina Rogaška Slatina, Izletniška ulica 2, 3250 Rogaška Slatina

naročnik: Občina Rogaška Slatina, Izletniška ulica 2, 3250 Rogaška Slatina

objekt in lokacija:
Prizidava vrtca Izvir v Rogaški Slatini


parc. št. 637/4, 642/10, 642/11 vse k.o. 2635 Rogaška Slatina

vodja projekta: Tadej Renar, mag. inž. arh. ZAPS 2237 PA*
pooblaščeni arhitekt: Tadej Renar, mag. inž. arh ZAPS 2237 PA*
izdelali: Tina Gomboc, mag. inž. arh.

vsebina grafičnega prikaza:
TEHNIČNI PRIKAZ
SITUACIJA

vrsta načrta:	št. projekta:	št. načrta:	vrsta dokum.:	merilo:	datum:	št. lista:
0/1 VODILNI NAČRT - NAČRT ARHITEKTURE	UP - 031/2024	UP-031/2024-A	PZI	M 1:100	september 2025	2.1

Vsebina načrta je avtorska lastnina podjetja UNIPROJEKT d.o.o. in je zaščitena z Zakonom o avtorski in sorodnih pravicah (Ur. l. RS, št. 16/07). Nepooblaščeno razmnoževanje načrta ni dovoljeno!

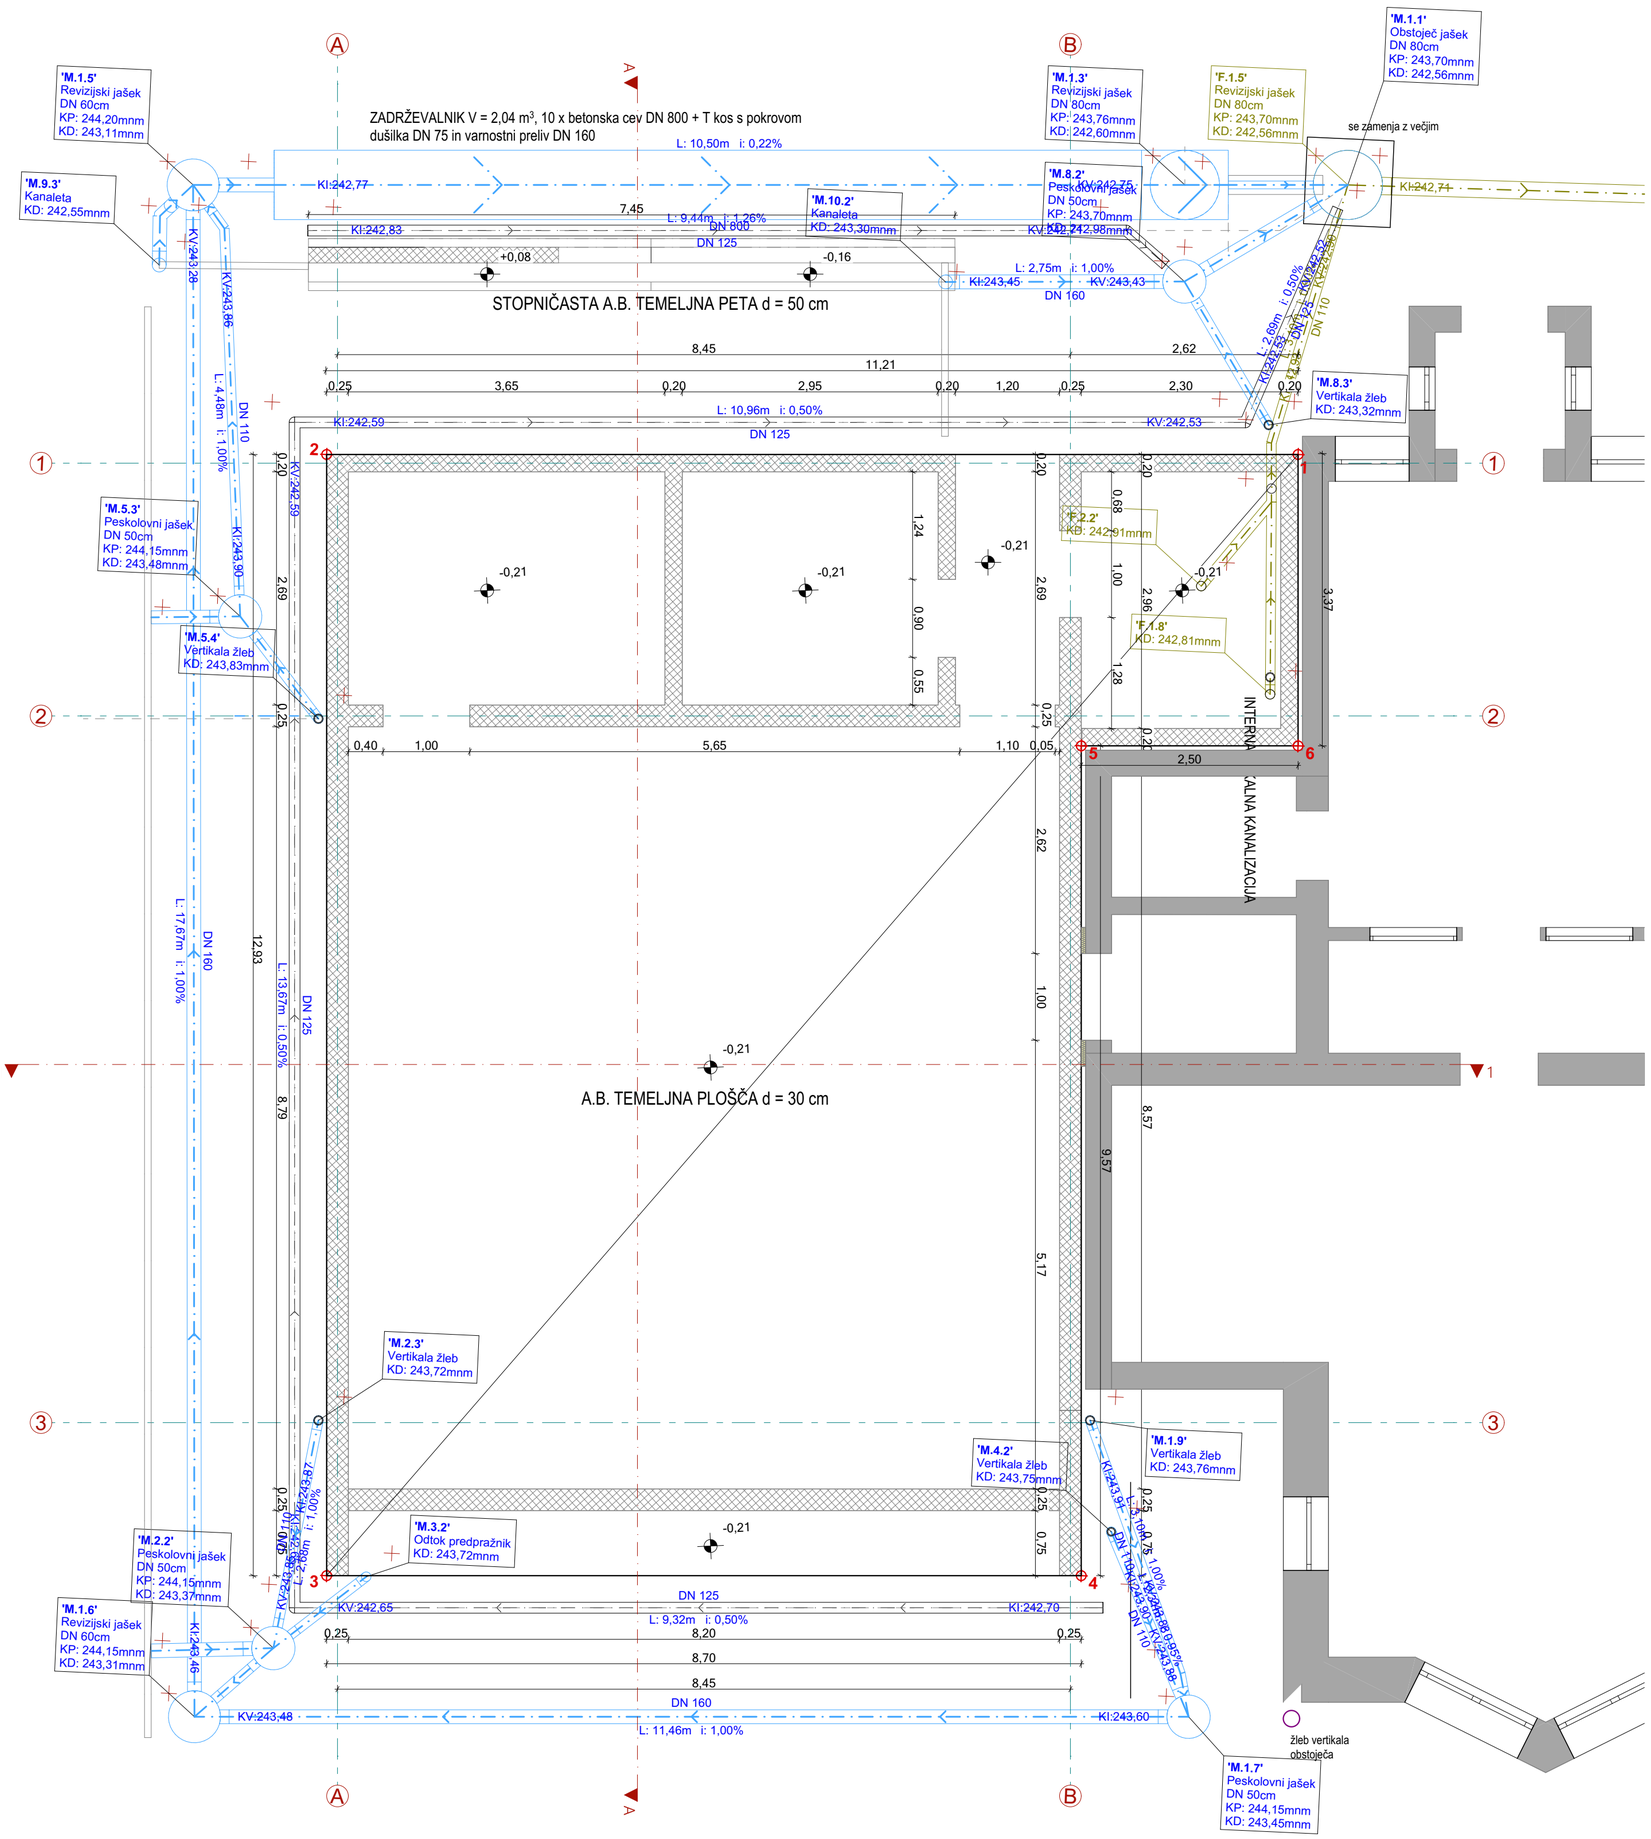

SEZNAM PROSTOROV

Št. pr.	Prostor	Tlak	Površina m²
Tloris pritličja			
1	Tribuna	Parket	17,14
2	Večnamenski prostor	PVC	55,35
3	Shramba	PVC	9,82
4	Hišnik	PVC	7,94
5	Hodnik	PVC	3,23
6	Sanitarije	Keramika	5,62
7	Predprostor	PVC	3,40
			102,50 m²
Tloris podstrešja			
8	Strojnica	/	15,52
			15,52 m²
			118,02 m²

LEGENDA

GRADBENI MATERIALI
- Armiran beton
- Porobetonski zidaki
- Toplotna izolacija
- Jeklena konstrukcija
- Lesena konstrukcija
- Suhomontažna stena
- Preboj, odprtina

ZUNANJA UREDITEV
- Tlakovane površine
- Travnate površine
- Nove asfaltirane površine
- Panelna ograja
- Obstoječa drevesa in grmovnice
- Nova drevesa in grmovnice
- Vhod

SPUŠČEN STROP
- SP1 - vhodni podest
- SP2 - osrednji prostor

CC-SI 12630
Stavbe za izobraževanje in znanstvenoraziskovalno delo

ABSOLUTNA KOTA:
K.P. = 243,7 = ±0,00 = *Kota gotovega tlaka*

SESTAVE

FASADNI ZID

FZ1 - Fasadni AB zid 20 cm	**41,0 cm**
- Fasadni zaključni sloj z mrežico,	1,0 cm
- Kamena volna 034,	20,0 cm
- Armiranobetonski zid	20,0 cm
- Brušenje, kitanje in pleskanje	
FZ1.1 - Fasadni AB zid 20 cm	**41,0 cm**
- Fasadni zaključni sloj z mrežico,	1,0 cm
- Kamena volna 034,	20,0 cm
- Armiranobetonski zid	20,0 cm
- Keramika	1,0 cm
FZ1.2 - Fasadni AB zid 20 cm - cokl	**41,0 cm**
- Fasadni zaključni sloj z mrežico	1,0 cm
- Toplotna izolacija XPS 036	20,0 cm
- Vertikalna hidroizolacija	
- Armiranobetonski zid	20,0 cm
- Brušenje, kitanje in pleskanje ali keramika	
FZ1.3 - Zid 20 cm v stiku s terenom	**41,0 cm**
- Cepasta folija	1,0 cm
- Toplotna izolacija XPS 036	20,0 cm
- Vertikalna hidroizolacija	
- Armiranobetonski zid	20,0 cm
FZ2 - Zid 25 cm kontaktna fasada	**46,0 cm**
- Fasadni zaključni sloj z mrežico,	1,0 cm
- Kamena volna 034,	20,0 cm
- Armiranobetonski zid	25,0 cm
- Brušenje, kitanje in pleskanje*	
*Brušenje, kitanje in pleskanje samo v prostorih, kjer ni M.K. obloge	
FZ2.2 - Fasadni AB zid 25 cm - cokl	**46,0 cm**
- Fasadni zaključni sloj z mrežico	1,0 cm
- Toplotna izolacija XPS 036	20,0 cm
- Vertikalna hidroizolacija	
- Armiranobetonski zid	25,0 cm
- Brušenje, kitanje in pleskanje*	
*Brušenje, kitanje in pleskanje samo v prostorih, kjer ni M.K. obloge	
FZ2.3 - Zid 25 cm v stiku s terenom	**46,0 cm**
- cepasta folija	1,0 cm
- Toplotna izolacija XPS 036	20,0 cm
- Vertikalna hidroizolacija	
- Armiranobetonski zid	25,0 cm
FZ3 - Zid 20 cm stik z obst. objektom	**25,0 cm**
- Izolacija dilatacija EPS	5,0 cm
- Armiranobetonski zid	20,0 cm
FZ3.1 - Zid 20 cm stik z obst. obj.	**26,0 cm**
- Izolacija dilatacija EPS	5,0 cm
- Armiranobetonski zid	20,0 cm
- Keramika	1,0 cm
FZ3.2	**25,0 cm**
- Izolacija dilatacija EPS	5,0 cm
- Vertikalna hidroizolacija	
- Armiranobetonski zid	20,0 cm
FZ4 - Zid 25 cm stik z obst. obj.	**30,0 cm**
- Izolacija dilatacija EPS	5,0 cm
- Armiranobetonski zid	25,0 cm
FZ4a - stik z obst. obj. podstrešje	**76,0 cm**
- Kamena volna 034	16,0 cm
- Obstoječa stena	30,0 cm
- Izolacija dilatacija EPS	5,0 cm
- Armiranobetonski zid	25,0 cm
FZ4.2	**30,0 cm**
- Izolacija dilatacija EPS	5,0 cm
- Vertikalna hidroizolacija	
- Armiranobetonski zid	25,0 cm
FZ5 - Fasadni AB zid 25 cm - niša	**55,0 cm**
- Fasadni zaključni sloj z mrežico	1,0 cm
- Kamena volna 034	20,0 cm
- Armiranobetonski zid	25,0 cm
- Kamena volna 034	8,0 cm
- Fasadni zaključni sloj z mrežico	1,0 cm
FZ6 - Fasadni AB zid 20 cm - atika	**51,5 cm**
- Fasadni zaključni sloj z mrežico	1,0 cm
- Kamena volna 034	20,0 cm
- Armiranobetonski zid	20,0 cm
- Bitumenska parna zapora	
- Kamena volna	10,0 cm
- FPO strešna folija	0,5 cm
FZ6.1 - Zid 25 cm - atika niša	**46,5 cm**
- Fasadni zaključni sloj z mrežico	1,0 cm
- Kamena volna 034	10,0 cm
- Armiranobetonski zid	25,0 cm
- Bitumenska parna zapora	
- Kamena volna 034	10,0 cm
- FPO strešna folija	0,5 cm
FZ7 - Stik ravne strehe s fasado	**46,0 cm**
- Fasadni zaključni sloj z mrežico	1,0 cm
- XPS 036	20,0 cm
- Bitumenska parna zapora	
- Armiranobetonski zid	25,0 cm
FZ7a - Stik ravne strehe s fasado	**56,0 cm**
- Fasadni zaključni sloj z mrežico	1,0 cm
- XPS 036	20,0 cm
- Bitumenska parna zapora	
- Armiranobetonski zid	35,0 cm
FZ8 - Fasadni AB zid - sendvič	**44,0 cm**
- Fasadni zaključni sloj z mrežico	1,0 cm
- Kamena volna 034	12,0 cm
- OSB plošče	2,5 cm
- Podkonstrukcija iz lesenih moralov (toplotna izolacija)	8,0 cm
- Kamena volna 034	20,0 cm
- OSB plošče	2,5 cm
FZ8a - Fasadni AB zid - sendvič	**51,0 cm**
- Fasadni zaključni sloj z mrežico	1,0 cm
- Kamena volna 034 (12+5 cm)	17,0 cm
- OSB plošče	2,5 cm
- Podkonstrukcija iz lesenih moralov (toplotna izolacija)	8,0 cm
- Kamena volna 034	20,0 cm
- OSB plošče	2,5 cm
FZ9 - Fasadni AB zid - škatla	**73,0 cm**
- Fasadni zaključni sloj z mrežico	1,0 cm
- Kamena volna 034	12,0 cm
- OSB plošče	2,5 cm
- Konstrukcija iz lesenih moralov, leseno paličje, kamena volna 034 na obst. zidu	57,5 cm
FZ9a - Fasadni AB zid - škatla	**77,0 cm**
- Fasadni zaključni sloj z mrežico	1,0 cm
- Kamena volna 034 (12 + 5)	17,0 cm
- OSB plošče	2,5 cm
- Konstrukcija iz lesenih moralov, leseno paličje, kamena volna 034 na obst. zidu	57,5 cm

NOTRANJI ZID

NZ1 - Notranji AB zid 20 cm	**20,0 cm**
- Brušenje, kitanje, pleskanje	
- Armiranobetonski zid	20,0 cm
- Brušenje, kitanje in pleskanje	
NZ2 - Notranji AB zid 25 cm	**25,0 cm**
- Brušenje, kitanje, pleskanje	
- Armiranobetonski zid	25,0 cm
NZ2.1 - Notranji AB zid 25 cm	**26,0 cm**
- Brušenje, kitanje, pleskanje	
- Armiranobetonski zid	25,0 cm
- Keramika	1,0 cm
NZ2.1 - Zid 15 cm - podstrešje	**15,0 cm**
- Pozidava s porobetosnkimi zidaki	15,0 cm

MAVCNOKARTONSKE OBLOGE

MK1 - Enostranska obloga 200	**23,5 cm**
- Podkonstrukcija	20,0 cm
- 2 x V.M.K. plošče d=12,5 mm*	2,5 cm
- Keramika	1,0 cm
*V.M.K. = vodoodporna MK plošča, (Sanitarna stena - splakovalnik, tipka prilagojena višini otrok)	
MK1a - Enostranska obloga 200	**23,5 cm**
- Podkonstrukcija	20,0 cm
- 2 x M.K. plošče d=12,5 mm	2,5 cm
MK2 - Enostranska obloga 30	**5,5 cm**
- Sistemska podkonstrukcija	3,0 cm
- 2 x M.K. plošče d=12,5 mm	2,5 cm
MK3 - Enostranska obloga 75	**10,0 cm**
- Sistemska podkonstrukcija, vmes topl. Izol. Iz kam. volne	7,5 cm
- 2 x M.K. plošče d=12,5 mm	2,5 cm
MK4 - Enostranska obloga 100	**12,5 cm**
- Sistemska podkonstrukcija, vmes topl. Izol. Iz kam. volne	10,0 cm
- 2 x M.K. plošče d=12,5 mm	2,5 cm

TALNI SESTAV

TS1 - Temeljna plošča	**149,5 cm**
- Talna keramika*1 ali PVC tlak*2	1,0 cm
- Mikroarmiran cementni estrih	7,0 cm
- Sistemska plošča za talno gretje 034	3,0 cm
- PE folija	
- Toplotna izolacija EPS 031	10,0 cm
- AB plošča	30,0 cm
- XPS 035	20,0 cm
- Hidroizolacija	0,5 cm
- Podložni beton	10,0 cm
- Gramozno nasutje	min. 60,0 cm
*Keramika vključno s cementnim lepilom, izravnalno maso in hidroatop	
*PVC tlak vključno in izravnalno maso in lepilom	
MP1 - Vhodni podest	**66,0 cm**
- Parket	1,1 cm
- Mikroarmiran cementni estrih	6,0 cm
- Sistem. plošča za talno gretje 034	3,0 cm
- PE folija	
- Toplotna izolacija EPS 031	9,0 cm
- AB plošča	20,0 cm
- Nasutje	cca. 27,0 cm

STROPOVI

SP1 - vhodni podest	**25,0 cm**
- konstrukcija spuščenega stropa skupaj z obešali	22,5 cm
- Akustični rastrski strop	2,5 cm
SP2 - osrednji prostor	**7,5 cm**
- konstrukcija spuščenega stropa vmes zapolnjena s topl. zvoč. Izlocajio	5,0 cm
- Akustični rastrski strop	2,5 cm

STREŠNI SESTAV

ST1 - Dvokapna streha 22°	**74,0 cm**
- Pločevinasta kritina z obrizgom	4,0 cm
- Kontra letve	5,0 cm
- Prezračevalni sloj	5,0 cm
- Sekundarna kritina	
- Toplotna izolacija termotop 038	14,0 cm
- Toplotna izolacija termotop 038	14,0 cm
- Parna zapora	
- Podesk	2,5 cm
- Špirovec	12/24 cm
ST2 - Ravna streha	**54,5 cm**
- FPO strešna hidro. folija	0,5 cm
- Toplotna izolacija kamena volna 038	10,0 cm
- Toplotna izolacija kamena volna 036	16,0 cm
- Toplotna izolacija v naklonu 040	2-8,0 cm
- Parna zapora	
- AB plošča	20,0 cm
ST3 - Ravna streha nad vhodom	**57,5 cm**
- FPO strešna hidro. folija	0,5 cm
- Toplotna izolacija kamena volna 038	10,0 cm
- Toplotna izolacija kamena volna 036	16,0 cm
- Toplotna izolacija v naklonu 040	2-6,0 cm
- Parna zapora	
- AB plošča	25,0 cm
ST3.1 - Ravna streha - niša	**81,5 cm**
- FPO strešna hidro. folija	0,5 cm
- Toplotna izolacija kamena volna 040	10,0 cm
- Toplotna izolacija kamena volna 036	16,0 cm
- Toplotna izolacija v naklonu 040	2-6,0 cm
- Parna zapora	
- AB plošča	25,0 cm
- Toplotna izolacija	12,0 cm
- Toplotna izolacija	12,0 cm
- Fasadni zaključni sloj z mrežico	

ZUNANJA UREDITEV

ZU1 - Betonski tlakovci	**52,0 cm**
- Betonski tlakovci	8,0 cm
- Lepilo	3,0 cm
- Podložni beton	10,0 cm
- Gramozno nasutje	30,0 cm
- Filc	1,0 cm
ZU2 - Asfalt	**64,0 cm**
- Asfalt 3,0 + 6,0 cm	9,0 cm
- Fini pesek	5,0 cm
- Utrjeno nasutje	50,0 cm

OPOMBE:
- vse zakoličbene točke, dimenzije in višinske kote objektov, zunanje ureditve in gospodarske infrastrukture je potrebno pred samo izvedbo del preveriti in sproti kontrolirati na gradbišču ter jih prilagoditi glede na obstoječe stanje. V kolikor so odstopanja večja, je potrebno o tem obvestiti projektanta!
- vse komunalne in instalacijske vode, ki potekajo pod povoznimi površinami, je potrebno obbetonirati. Višinske kote meteorne in fekalne kanalizacije se prilagodijo glede na obstoječo kanalizacijo.
- vse sestave konstrukcij je potrebno preveriti v tekstualnem delu projekta!
- pri stavbnem pohištvu so označene gradbene (zidarske) dimenzije, natančnejo je stavbno pohištvo obdelano v shemah.
- detajli okenskih okvirjev se uskladijo z izbranim izvajalcem montaže oken. Končni detajl potrdi odgovorni projektant arhitekture!
- vse dimenzije konstrukcijskih elementvo mora potrditi odgovorni projektant gradbenih konstrukcij v projektu gradbenih konstrukcij oziroma nadzorni organ pred vgradnjo!
- izvajalec in nadzorni organ sta dolžna preveriti posamezne elemente in dele zgradbe v vseh načrtih projekta. Morebitna neskladja med posameznimi načrti je potrebno nemudoma sporočiti odgovornemu vodji projekta. Samovoljno prilagajanje projekta ni dovoljeno!
- vse preboje je potrebno preveriti in uskladiti z vsemi načrti projekta. Izvajalec jih je dolžan preveriti pred začetkom izvedbe del (sklicevanje izvajalca izključno na armaturni načrt ali načrt arhitekture ni dovoljeno in se ne bo upoštevalo pri obračunu izvedbenih del!). Natančne dimenzije in mikrolokacije prebojev se določijo in uskladijo na gradbišču, skladno z izbranim tipom opreme.
- vse potrditve, pregledi, spremembe itd. s strani odgovornih projektantov morajo biti v pisni obliki!
- izvajalec mora med gradnjo upoštevati vso PZI projektno dokumentacijo ter koordinirati gradnjo z vsemi načrti, ki jih projekt vsebuje (arhitektura, gradbene konstrukcije, električne in strojne inštalacije, zunanja ureditev, priključki, tehnološki načrti, požar, oprema,...) morebitna neskladja je potrebno sporočiti projektantu!

projektant:
Uniprojekt d.o.o.
Savinjska cesta 117
3313 Polzela
tel.: +386 41 630 570
e-mail: info@uniprojekt.si
www.uniprojekt.si

investitor:
Občina Rogaška Slatina, Izletniška ulica 2, 3250 Rogaška Slatina

naročnik:
Občina Rogaška Slatina, Izletniška ulica 2, 3250 Rogaška Slatina

objekt in lokacija:
Prizidava vrtca Izvir v Rogaški Slatini
parc. št. 637/4, 642/10, 642/11 vse k.o. 2635 Rogaška Slatina

vodja projekta:
Tadej Renar, mag. inž. arh. ZAPS 2237 PA*

pooblaščeni arhitekt:
Tadej Renar, mag. inž. arh ZAPS 2237 PA*


vsebina grafičnega prikaza:
TEHNIČNI PRIKAZ
TLORIS TEMELJEV

izdelali:
Tina Gomboc, mag. inž. arh.


vrsta načrta:	št. projekta:	št. načrta:	vrsta dokum.:	merilo:	datum:	št. lista:
0/1 VODILNI NAČRT - NAČRT ARHITEKTURE	UP - 031/2024	UP-031/2024-A	PZI	M 1:50	september 2025	2.2.1

Vsebina načrta je avtorska lastnina podjetja UNIPROJEKT d.o.o. in je zaščitena z Zakonom o avtorski in sorodnih pravicah (Ur. l. RS, št. 16/07). Nepooblaščeno razmnoževanje načrta ni dovoljeno!

PREREZ METEORNA KANALIZACIJA M 1:100

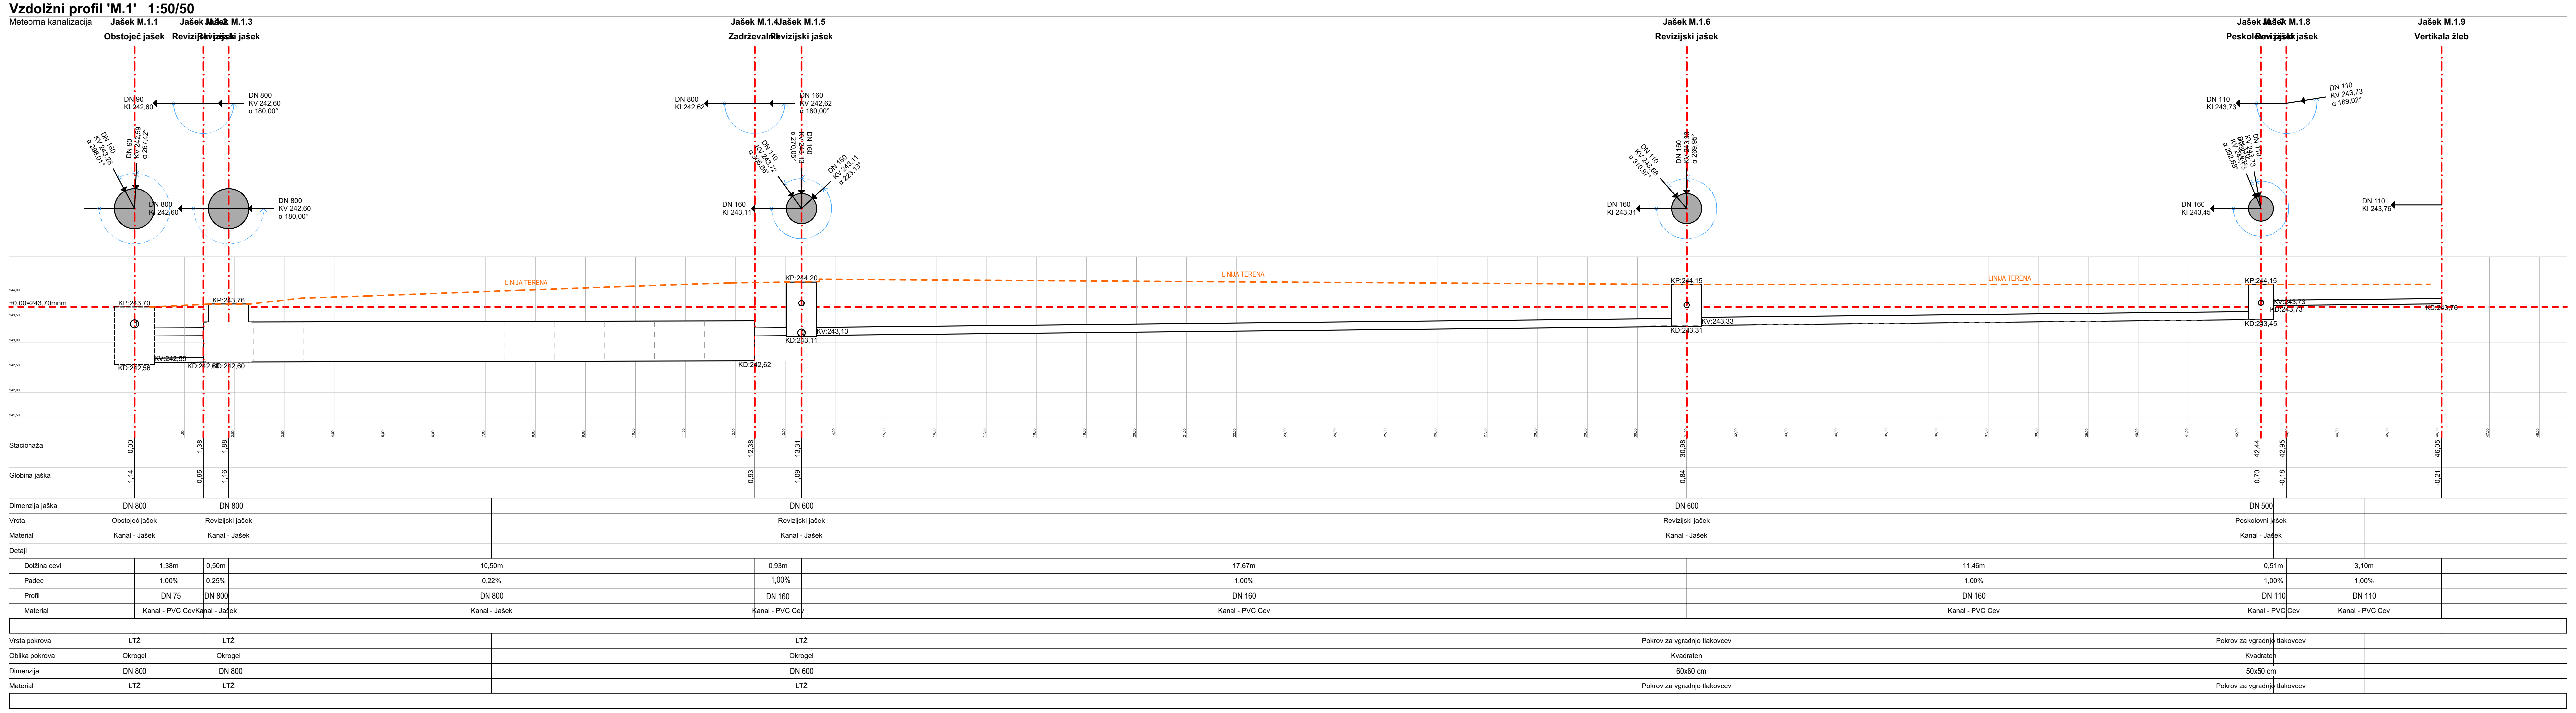

ZADRŽEVALNIK M 1:50

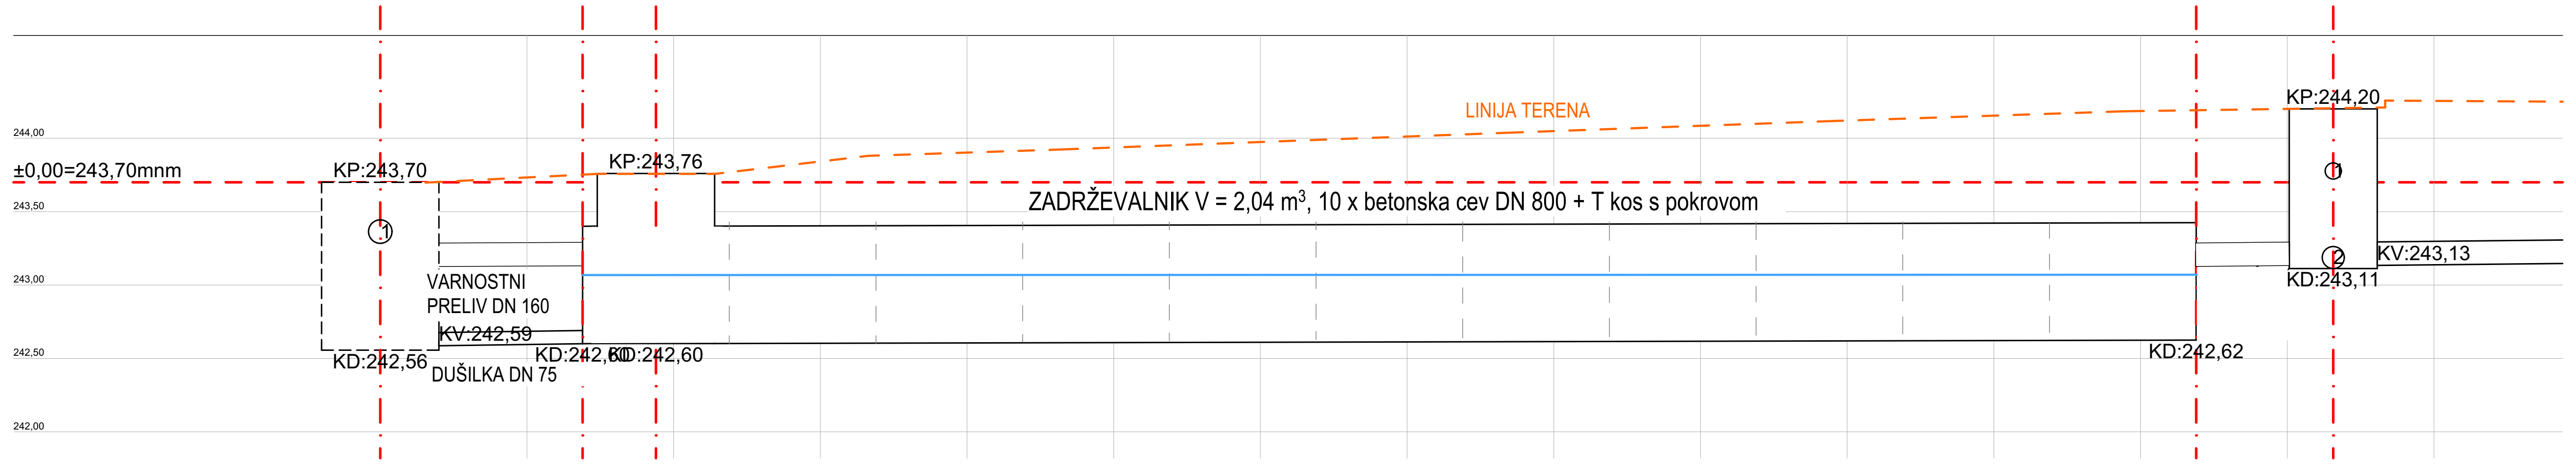

OPOMBE:
- vse zakoličbene točke, dimenzije in višinske kote objektov, zunanje ureditve in gospodarske infrastrukture je potrebno pred samo izvedbo del preveriti in sproti kontrolirati na gradbišču ter jih prilagoditi glede na obstoječe stanje. V kolikor so odstopanja večja, je potrebno o tem obvestiti projektanta!
- vse komunalne in instalacijske vode, ki potekajo pod povoznimi površinami, je potrebno obbetonirati. Višinske kote meteorne in fekalne kanalizacije se prilagodijo glede na obstoječo kanalizacijo.
- vse sestave konstrukcij je potrebno preveriti v tekstualnem delu projekta!
- pri stavbnem pohištvu so označene gradbene (zidarske) dimenzije, natančneje je stavbno pohištvo obdelano v shemah.
- detajli okenskih okvirjev se uskladijo z izbranim izvajalcem montaže oken. Končni detajl potrdi odgovorni projektant arhitekture!
- vse dimenzije konstrukcijskih elementvo mora potrditi odgovorni projektant gradbenih konstrukcij v projektu gradbenih konstrukcij oziroma nadzorni organ pred vgradnjo!
- izvajalec in nadzorni organ sta dolžna preveriti posamezne elemente in dele zgradbe v vseh načrtih projekta. Morebitna neskladja med posameznimi načrti je potrebno nemudoma sporočiti odgovornemu vodji projekta. Samovoljno prilagajanje projekta ni dovoljeno!
- vse preboje je potrebno preveriti in uskladiti z vsemi načrti projekta. Izvajalec jih je dolžan preveriti pred začetkom izvedbe del (sklicevanje izvajalca izključno na armaturni načrt ali načrt arhitekture ni dovoljeno in se ne bo upošteval pri obračunu izvedbenih del!). Natančne dimenzije in mikrolokacije prebojev se določijo in uskladijo na gradbišču, skladno z izbranim tipom opreme.
- vse potrditve, pregledi, spremembe itd. s strani odgovornih projektantov morajo biti v pisni obliki!
- izvajalec mora med gradnjo upoštevati vso PZI projektno dokumentacijo ter koordinirati gradnjo z vsemi načrti, ki jih projekt vsebuje (arhitektura, gradbene konstrukcije, električne in strojne inštalacije, zunanja ureditev, priključki, tehnološki načrti, požar, oprema,...) morebitna neskladja je potrebno sporočiti projektantu!

projektant:
Uniprojekt d.o.o.
Uniprojekt d.o.o.
Savinjska cesta 117
3313 Polzela
tel.: +386 41 630 570
e-mail: info@uniprojekt.si
www.uniprojekt.si

investitor:
Občina Rogaška Slatina, Izletniška ulica 2, 3250 Rogaška Slatina

naročnik:
Občina Rogaška Slatina, Izletniška ulica 2, 3250 Rogaška Slatina

objekt in lokacija:
Prizidava vrtca Izvir v Rogaški Slatini

parc. št. 637/4, 642/10, 642/11 vse k.o. 2635 Rogaška Slatina

vodja projekta:
Tadej Renar, mag. inž. arh. ZAPS 2237 PA*


pooblaščeni arhitekt:
Tadej Renar, mag. inž. arh ZAPS 2237 PA*

vsebina grafičnega prikaza:
TEHNIČNI PRIKAZ
PREREZ METEORNA KANALIZACIJA

izdelali:
Tina Gomboc, mag. inž. arh.

vrsta načrta:	št. projekta:	št. načrta:	vrsta dokum.:	merilo:	datum:	št. lista:
0/1 VODILNI NAČRT - NAČRT ARHITEKTURE	UP - 031/2024	UP-031/2024-A	PZI	M	september 2025	2.2.2

Vsebina načrta je avtorska lastnina podjetja UNIPROJEKT d.o.o. in je zaščitena z Zakonom o avtorski in sorodnih pravicah (Ur. l. RS, št. 16/07). Nepooblaščeno razmnoževanje načrta ni dovoljeno!

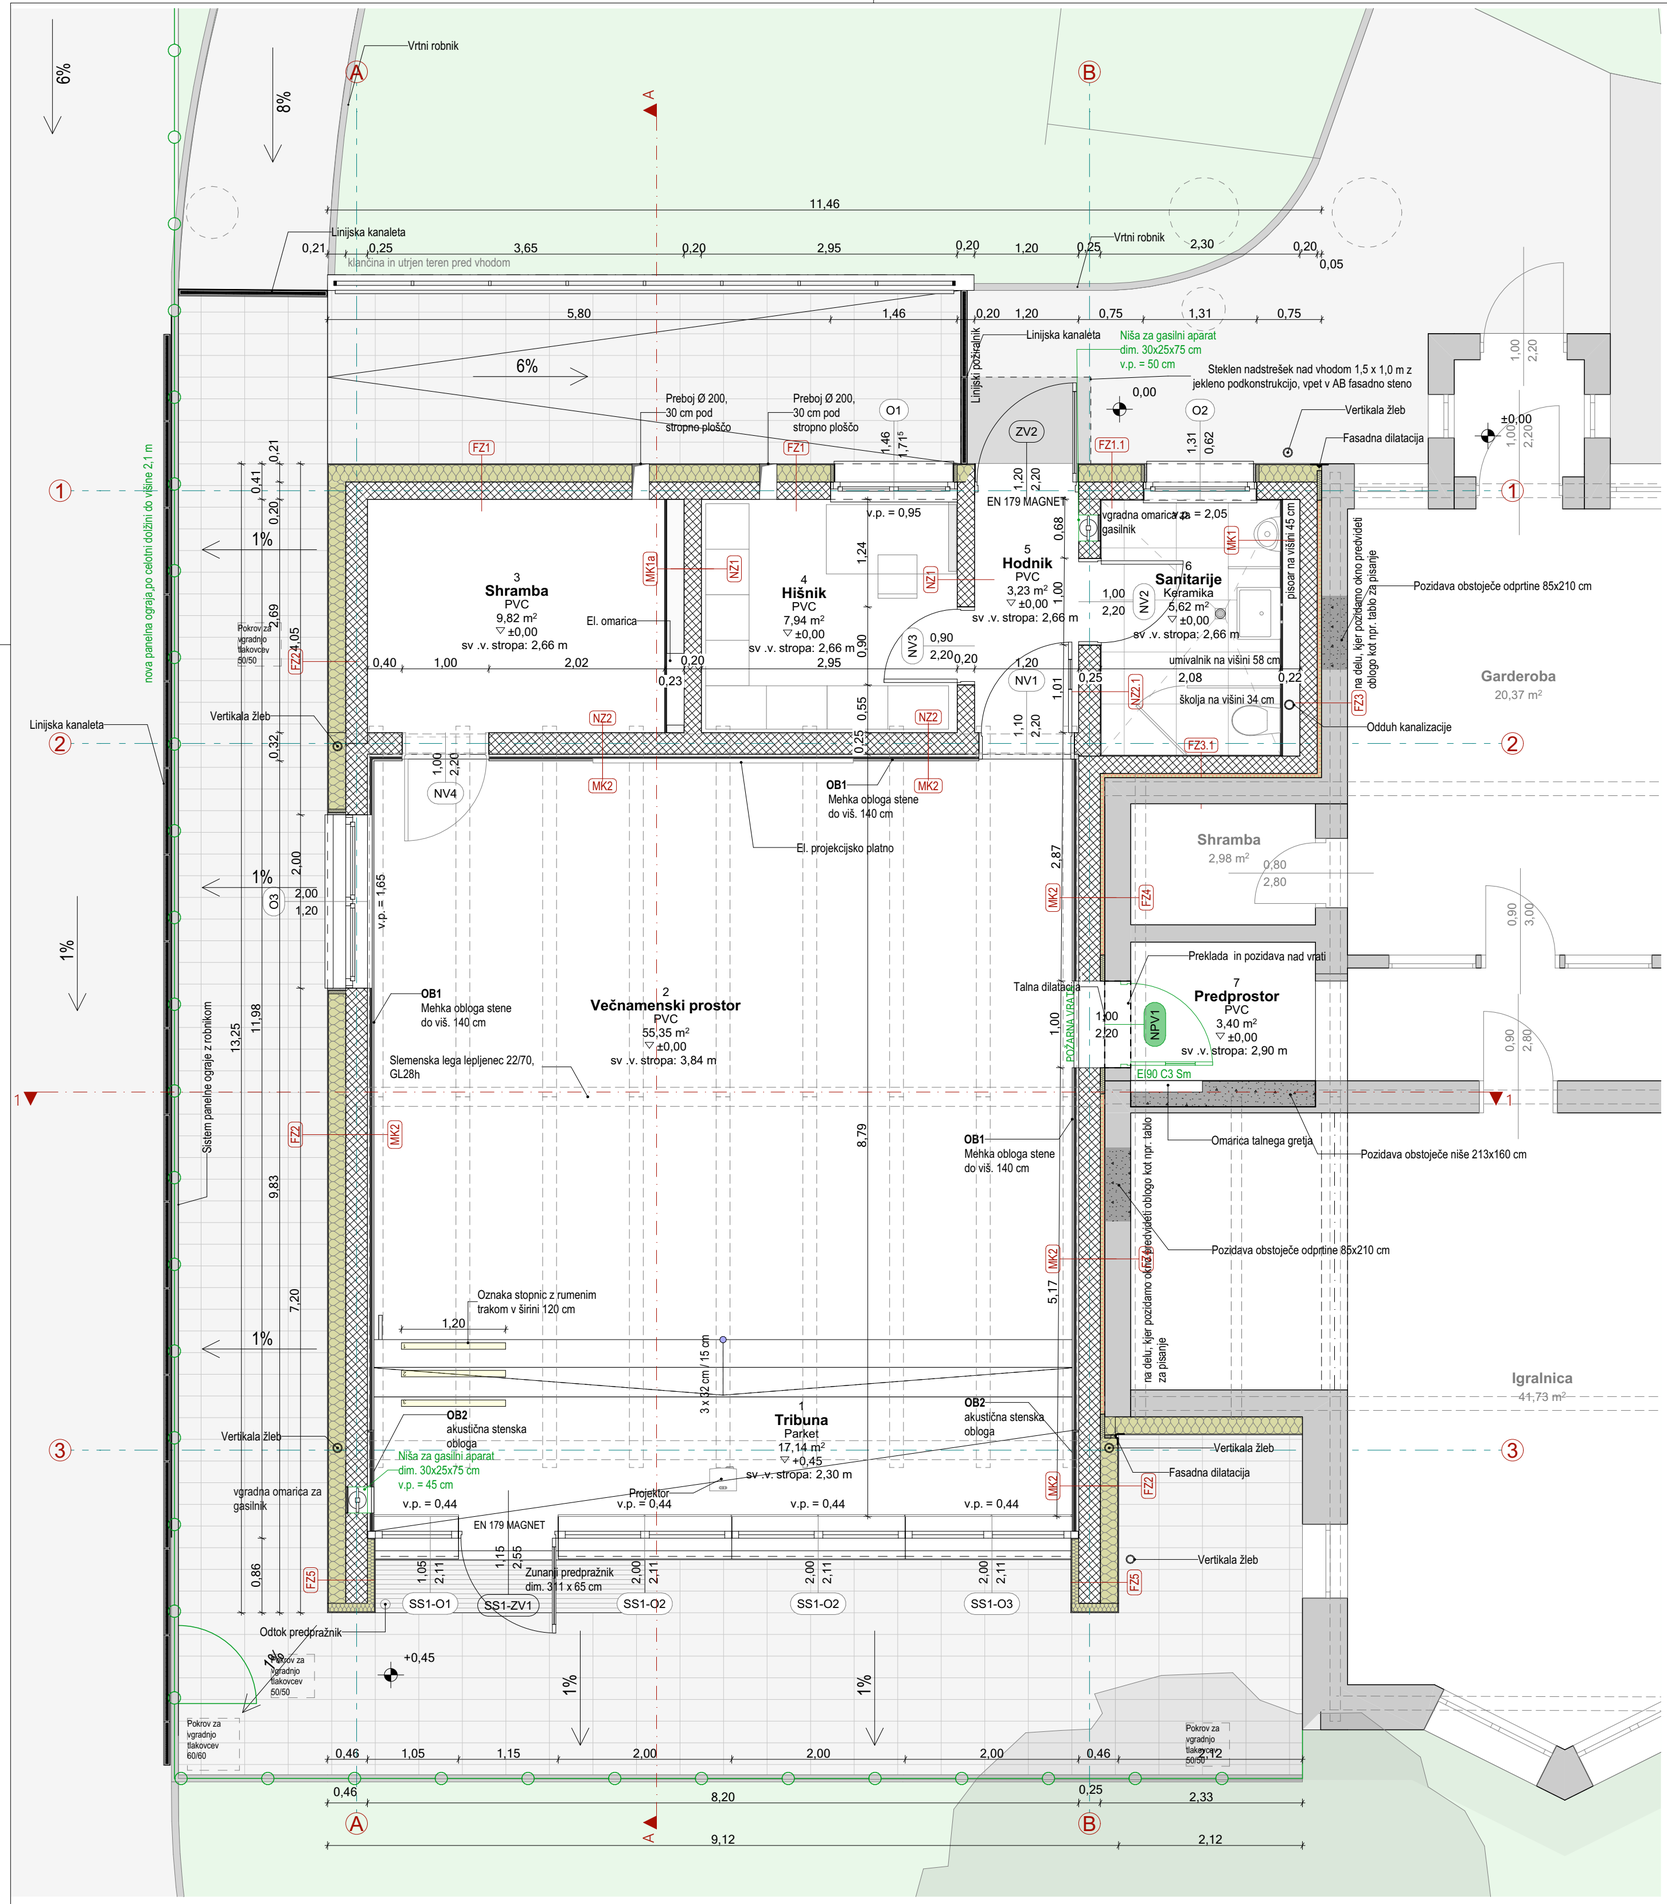

SEZNAM PROSTOROV

Št. pr.	Prostor	Tlak	Površina m²
Tloris pritličja			
1	Tribuna	Parket	17,14
2	Večnamenski prostor	PVC	55,35
3	Shramba	PVC	9,82
4	Hišnik	PVC	7,94
5	Hodnik	PVC	3,23
6	Sanitarije	Keramika	5,62
7	Predprostor	PVC	3,40
			102,50 m²
Tloris podstrešja			
8	Strojnica	/	15,52
			15,52 m²
			118,02 m²

LEGENDA

GRADBENI MATERIALI
- Armiran beton
- Porobetonski zidaki
- Toplotna izolacija
- Jeklena konstrukcija
- Lesena konstrukcija
- Suhomontažna stena
- Preboj, odprtina

ZUNANJA UREDITEV
- Tlakovane površine
- Travnate površine
- Nove asfaltirane površine
- Panelna ograja
- Obstoječa drevesa in grmovnice
- Nova drevesa in grmovnice
- Vhod

SPUŠČEN STROP
- SP1 - vhodni podest
- SP2 - osrednji prostor

SESTAVE

FASADNI ZID

FZ1 - Fasadni AB zid 20 cm — 41,0 cm
- Fasadni zaključni sloj z mrežico, — 1,0 cm
- Kamena volna 034, — 20,0 cm
- Armiranobetonski zid — 20,0 cm
- Brušenje, kitanje in pleskanje

FZ1.1 - Fasadni AB zid 20 cm — 41,0 cm
- Fasadni zaključni sloj z mrežico, — 1,0 cm
- Kamena volna 034, — 20,0 cm
- Armiranobetonski zid — 20,0 cm
- Keramika — 1,0 cm

FZ1.2 - Fasadni AB zid 20 cm - cokl — 41,0 cm
- Fasadni zaključni sloj z mrežico — 1,0 cm
- Toplotna izolacija XPS 036 — 20,0 cm
- Vertikalna hidroizolacija
- Armiranobetonski zid — 20,0 cm
- Brušenje, kitanje in pleskanje ali keramika

FZ1.3 - Zid 20 cm v stiku s terenom — 41,0 cm
- Cepasta folija — 1,0 cm
- Toplotna izolacija XPS 036 — 20,0 cm
- Vertikalna hidroizolacija
- Armiranobetonski zid — 20,0 cm

FZ2 - Zid 25 cm kontaktna fasada — 46,0 cm
- Fasadni zaključni sloj z mrežico, — 1,0 cm
- Kamena volna 034, — 20,0 cm
- Armiranobetonski zid — 25,0 cm
- Brušenje, kitanje in pleskanje* — *Brušenje, kitanje in pleskanje samo v prostorih, kjer ni M.K. obloge

FZ2.2 - Fasadni AB zid 25 cm - cokl — 46,0 cm
- Fasadni zaključni sloj z mrežico — 1,0 cm
- Toplotna izolacija XPS 036 — 20,0 cm
- Vertikalna hidroizolacija
- Armiranobetonski zid — 25,0 cm
- Brušenje, kitanje in pleskanje* — *Brušenje, kitanje in pleskanje samo v prostorih, kjer ni M.K. obloge

FZ2.3 - Zid 25 cm v stiku s terenom — 46,0 cm
- čepasta folija — 1,0 cm
- Toplotna izolacija XPS 036 — 20,0 cm
- Vertikalna hidroizolacija
- Armiranobetonski zid — 25,0 cm

FZ3 - Zid 20 cm stik z obst. objektom — 25,0 cm
- Izolacija dilatacija EPS — 5,0 cm
- Armiranobetonski zid — 20,0 cm

FZ3.1 - Zid 20 cm stik z obst. obj. — 26,0 cm
- Izolacija dilatacija EPS — 5,0 cm
- Armiranobetonski zid — 20,0 cm
- Keramika — 1,0 cm

FZ4 - Zid 25 cm stik z obst. obj. — 30,0 cm
- Izolacija dilatacija EPS — 5,0 cm
- Armiranobetonski zid — 25,0 cm

FZ4a - stik z obst. obj. podstrešje — 76,0 cm
- Kamena volna 034 — 16,0 cm
- Obstoječa stena — 30,0 cm
- Izolacija dilatacija EPS — 5,0 cm
- Armiranobetonski zid — 25,0 cm

FZ4.2 — 30,0 cm
- Izolacija dilatacija EPS — 5,0 cm
- Vertikalna hidroizolacija
- Armiranobetonski zid — 25,0 cm

FZ5 - Fasadni AB zid 25 cm - niša — 55,0 cm
- Fasadni zaključni sloj z mrežico — 1,0 cm
- Kamena volna 034 — 20,0 cm
- Armiranobetonski zid — 25,0 cm
- Kamena volna 034 — 8,0 cm
- Fasadni zaključni sloj z mrežico — 1,0 cm

FZ6 - Fasadni AB zid 20 cm - atika — 51,5 cm
- Fasadni zaključni sloj z mrežico — 1,0 cm
- Kamena volna 034 — 20,0 cm
- Armiranobetonski zid — 20,0 cm
- Bitumenska parna zapora
- Kamena volna — 10,0 cm
- FPO strešna folija — 0,5 cm

FZ6.1 - Zid 25 cm - atika niša — 46,5 cm
- Fasadni zaključni sloj z mrežico — 1,0 cm
- Kamena volna 034 — 10,0 cm
- Armiranobetonski zid — 25,0 cm
- Bitumenska parna zapora
- Kamena volna 034 — 10,0 cm
- FPO strešna folija — 0,5 cm

FZ7 - Stik ravne strehe s fasado — 46,0 cm
- Fasadni zaključni sloj z mrežico — 1,0 cm
- XPS 036 — 20,0 cm
- Bitumenska parna zapora
- Armiranobetonski zid — 25,0 cm

FZ7a - Stik ravne strehe s fasado — 56,0 cm
- Fasadni zaključni sloj z mrežico — 1,0 cm
- XPS 036 — 20,0 cm
- Bitumenska parna zapora
- Armiranobetonski zid — 35,0 cm

FZ8 - Fasadni AB zid - sendvič — 44,0 cm
- Fasadni zaključni sloj z mrežico — 1,0 cm
- Kamena volna 034 — 12,0 cm
- OSB plošče — 2,5 cm
- Podkonstrukcija iz lesenih moralov (toplotna izolacija) — 8,0 cm
- Kamena volna 034 — 20,0 cm
- OSB plošče — 2,5 cm

FZ8a - Fasadni AB zid - sendvič — 51,0 cm
- Fasadni zaključni sloj z mrežico — 1,0 cm
- Kamena volna 034 (12+5 cm) — 17,0 cm
- OSB plošče — 2,5 cm
- Podkonstrukcija iz lesenih moralov (toplotna izolacija) — 8,0 cm
- Kamena volna 034 — 20,0 cm
- OSB plošče — 2,5 cm
- Konstrukcija iz lesenih moralov, leseno paličje, kamena volna 034 na obst. zidu — 57,5 cm

FZ9a - Fasadni AB zid - škatla — 77,0 cm
- Fasadni zaključni sloj z mrežico — 1,0 cm
- Kamena volna 034 (12 + 5) — 17,0 cm
- OSB plošče — 2,5 cm
- Konstrukcija iz lesenih moralov, leseno paličje, kamena volna 034 na obst. zidu — 57,5 cm

NOTRANJI ZID

NZ1 - Notranji AB zid 20 cm — 20,0 cm
- Brušenje, kitanje, pleskanje
- Armiranobetonski zid — 20,0 cm
- Brušenje, kitanje in pleskanje

NZ2 - Notranji AB zid 25 cm — 25,0 cm
- Brušenje, kitanje, pleskanje
- Armiranobetonski zid — 25,0 cm

NZ2.1 - Notranji AB zid 25 cm — 26,0 cm
- Brušenje, kitanje, pleskanje
- Armiranobetonski zid — 25,0 cm
- Keramika — 1,0 cm

FZ3.2 — 25,0 cm
- Izolacija dilatacija EPS — 5,0 cm
- Vertikalna hidroizolacija
- Armiranobetonski zid — 20,0 cm

FZ4.2 — 30,0 cm
- Izolacija dilatacija EPS — 5,0 cm
- Vertikalna hidroizolacija
- Armiranobetonski zid — 25,0 cm

FZ5 - Fasadni AB zid 25 cm - niša — 55,0 cm
- Fasadni zaključni sloj z mrežico — 1,0 cm
- Kamena volna 034 — 20,0 cm
- Armiranobetonski zid — 25,0 cm
- Kamena volna 034 — 8,0 cm
- Fasadni zaključni sloj z mrežico — 1,0 cm

FZ6 - Fasadni AB zid 20 cm - atika — 51,5 cm
- Fasadni zaključni sloj z mrežico — 1,0 cm
- Kamena volna 034 — 20,0 cm
- Armiranobetonski zid — 20,0 cm
- Bitumenska parna zapora
- Kamena volna — 10,0 cm
- FPO strešna folija — 0,5 cm

FZ6.1 - Zid 25 cm - atika niša — 46,5 cm
- Fasadni zaključni sloj z mrežico — 1,0 cm
- Kamena volna 034 — 10,0 cm
- Armiranobetonski zid — 25,0 cm
- Bitumenska parna zapora
- Kamena volna 034 — 10,0 cm
- FPO strešna folija — 0,5 cm

MAVČNOKARTONSKE OBLOGE

MK1 - Enostranska obloga 200 — 23,5 cm
- Podkonstrukcija — 20,0 cm
- 2 x V.M.K. plošče d=12,5 mm* — 2,5 cm
- Keramika — 1,0 cm

*V.M.K. = vodoodporna MK plošča, (Sanitarna stena - splakovalnik, tipka prilagojena višini otrok)

MK1a - Enostranska obloga 200 — 23,5 cm
- Podkonstrukcija — 20,0 cm
- 2 x M.K. plošče d=12,5 mm — 2,5 cm
- Armiranobetonski zid — 25,0 cm

MK2 - Enostranska obloga 30 — 5,5 cm
- Sistemska podkonstrukcija — 3,0 cm
- 2 x M.K. plošče d=12,5 mm — 2,5 cm

MK3 - Enostranska obloga 75 — 10,0 cm
- Sistemska podkonstrukcija, vmes topl. Izol. Iz kam. volne — 7,5 cm
- 2 x M.K. plošče d=12,5 mm — 2,5 cm

MK4 - Enostranska obloga 100 — 12,5 cm
- Sistemska podkonstrukcija, vmes topl. Izol. Iz kam. volne — 10,0 cm
- 2 x M.K. plošče d=12,5 mm — 2,5 cm

TALNI SESTAV

TS1 - Temeljna plošča — 149,5 cm
- Talna keramika*1 ali PVC tlak*2 — 1,0 cm
- Mikroarmiran cementni estrih — 7,0 cm
- Sistemska plošča za talno gretje 034 — 3,0 cm
- PE folija
- Toplotna izolacija EPS 031 — 10,0 cm
- AB plošča — 30,0 cm
- XPS 035 — 20,0 cm
- Hidroizolacija — 0,5 cm
- Podložni beton — 10,0 cm
- Gramoznо nasutje — min. 60,0 cm

*1Keramika vključno s cementnim lepilom, izravnalno maso in hidroizolacijo
*2PVC tlak vključno in izravnalno maso in lepilom

MP1 - Vhodni podest — 66,0 cm
- Parket — 1,1 cm
- Mikroarmiran cementni estrih — 6,0 cm
- Sistem. plošča za talno gretje 034 — 3,0 cm
- PE folija
- Toplotna izolacija EPS 031 — 9,0 cm
- AB plošča — 20,0 cm
- Nasutje — cca. 27,0 cm

STROPOVI

SP1 - vhodni podest — 25,0 cm
- konstrukcija spuščenega stropa skupaj z obešali — 22,5 cm
- Akustični rastrski strop — 2,5 cm

SP2 - osrednji prostor — 7,5 cm
- konstrukcija spuščenega stropa vmes zapolnjena s topl. zvoč. Izolacijo — 5,0 cm
- Akustični rastrski strop — 2,5 cm

STREŠNI SESTAV

ST1 - Dvokapna streha 22° — 74,0 cm
- Pločevinasta kritina z obrizgom — 4,0 cm
- Kontra letve — 5,0 cm
- Prezračevalni sloj — 5,0 cm
- Sekundarna kritina
- Toplotna izolacija termotop 038 — 14,0 cm
- Toplotna izolacija termotop 038 — 14,0 cm
- Parna zapora
- Podesk — 2,5 cm
- Špirovec — 12/24 cm

ST2 - Ravna streha — 54,5 cm
- FPO strešna hidro. folija — 0,5 cm
- Toplotna izolacija kamena volna 038 — 10,0 cm
- Toplotna izolacija kamena volna 036 — 16,0 cm
- Toplotna izolacija v naklonu 040 — 2-6,0 cm
- Parna zapora
- AB plošča — 25,0 cm

ST3.1 - Ravna streha - niša — 81,5 cm
- FPO strešna hidro. folija — 0,5 cm
- Toplotna izolacija kamena volna 040 — 10,0 cm
- Toplotna izolacija kamena volna 036 — 16,0 cm
- Toplotna izolacija v naklonu 040 — 2-6,0 cm
- Parna zapora
- AB plošča — 25,0 cm
- Toplotna izolacija — 12,0 cm
- Toplotna izolacija — 12,0 cm
- Fasadni zaključni sloj z mrežico

ZUNANJA UREDITEV

ZU1 - Betonski tlakovci — 52,0 cm
- Betonski tlakovci — 8,0 cm
- Lepilo — 3,0 cm
- Podložni beton — 10,0 cm
- Gramoznо nasutje — 30,0 cm
- Filc — 1,0 cm

ZU2 - Asfalt — 64,0 cm
- Asfalt 3,0 + 6,0 cm — 9,0 cm
- Fini pesek — 5,0 cm
- Utrjeno nasutje — 50,0 cm

CC-SI 12630
Stavbe za izobraževanje in znanstvenoraziskovalno delo

ABSOLUTNA KOTA:
K.P. = 243,7 = ±0,00 = *Kota gotovega tlaka*

OPOMBE:
- vse zakoličbene točke, dimenzije in višinske kote objektov, zunanje ureditve in gospodarske infrastrukture je potrebno pred samo izvedbo del preveriti in sproti kontrolirati na gradbišču ter jih prilagoditi glede na obstoječe stanje. V kolikor so odstopanja večja, je potrebno o tem obvestiti projektanta!
- vse komunalne in instalacijske vode, ki potekajo pod povoznimi površinami, je potrebno obbetonirati. Višinske kote meteorne in fekalne kanalizacije se prilagodijo glede na obstoječo kanalizacijo.
- vse sestave konstrukcij je potrebno preveriti v tekstualnem delu projekta!
- pri stavbnem pohištvu so označene gradbene (zidarske) dimenzije, natančneje je stavbno pohištvo obdelano v shemah.
- detalji okenskih okvirjev se uskladijo z izbranim izvajalcem montaže oken. Končni detalji potrdi odgovorni projektant arhitekture!
- vse dimenzije konstrukcijskih elementvo mora potrditi odgovorni projektant gradbenih konstrukcij v projektu gradbenih konstrukcij oziroma nadzorni organ pred vgradnjo!
- izvajalec in nadzorni organ sta dolžna preveriti posamezne elemente in dele zgradbe v vseh načrtih projekta. Morebitna neskladja med posameznimi načrti je potrebno nemudoma sporočiti odgovornemu vodji projekta. Samovoljno prilagajanje projekta ni dovoljeno!
- vse preboje je potrebno preveriti in uskladiti z vsemi načrti projekta. Izvajalec jih je dolžan preveriti pred začetkom izvedbe del (sklicevanje izvajalca izključno na armaturni načrt ali načrt arhitekture ni dovoljeno in se ne bo upoštevalo pri obračunu izvedbenih del!). Natančne dimenzije in mikrolokacije prebojev se določijo in uskladijo na gradbišču, skladno z izbranim tipom opreme.
- vse potrditve, pregledi, spremembe itd. s strani odgovornih projektantov morajo biti v pisni obliki!
- izvajalec mora med gradnjo upoštevati vso PZI projektno dokumentacijo ter koordinirati gradnjo z vsemi načrti, ki jih projekt vsebuje (arhitektura, gradbene konstrukcije, električne in strojne inštalacije, zunanja ureditev, priključki, tehnološki načrti, požar, oprema,...) morebitna neskladja je potrebno sporočiti projektantu!

projektant:
Uniprojekt d.o.o.
Uniprojekt d.o.o.
Savinjska cesta 117
3313 Polzela
tel.: +386 41 630 570
e-mail: info@uniprojekt.si
www.uniprojekt.si

investitor:
Občina Rogaška Slatina, Izletniška ulica 2, 3250 Rogaška Slatina

naročnik:
Občina Rogaška Slatina, Izletniška ulica 2, 3250 Rogaška Slatina

objekt in lokacija:
Prizidava vrtca Izvir v Rogaški Slatini
parc. št. 637/4, 642/10, 642/11 vse k.o. 2635 Rogaška Slatina

vodja projekta:
Tadej Renar, mag. inž. arh. ZAPS 2237 PA*


pooblaščeni arhitekt:
Tadej Renar, mag. inž arh ZAPS 2237 PA*

vsebina grafičnega prikaza:
TEHNIČNI PRIKAZ
TLORIS PRITLIČJA

izdelali:
Tina Gomboc, mag. inž. arh.

vrsta načrta:	št. projekta:	št. načrta:	vrsta dokum.:	merilo:	datum:	št. lista:
0/1 VODILNI NAČRT - NAČRT ARHITEKTURE	UP - 031/2024	UP-031/2024-A	PZI	M 1:50	september 2025	2.3.1

Vsebina načrta je avtorska lastnina podjetja UNIPROJEKT d.o.o. in je zaščitena z Zakonom o avtorski in sorodnih pravicah (Ur. l. RS, št. 16/07). Nepooblaščeno razmnoževanje načrta ni dovoljeno!

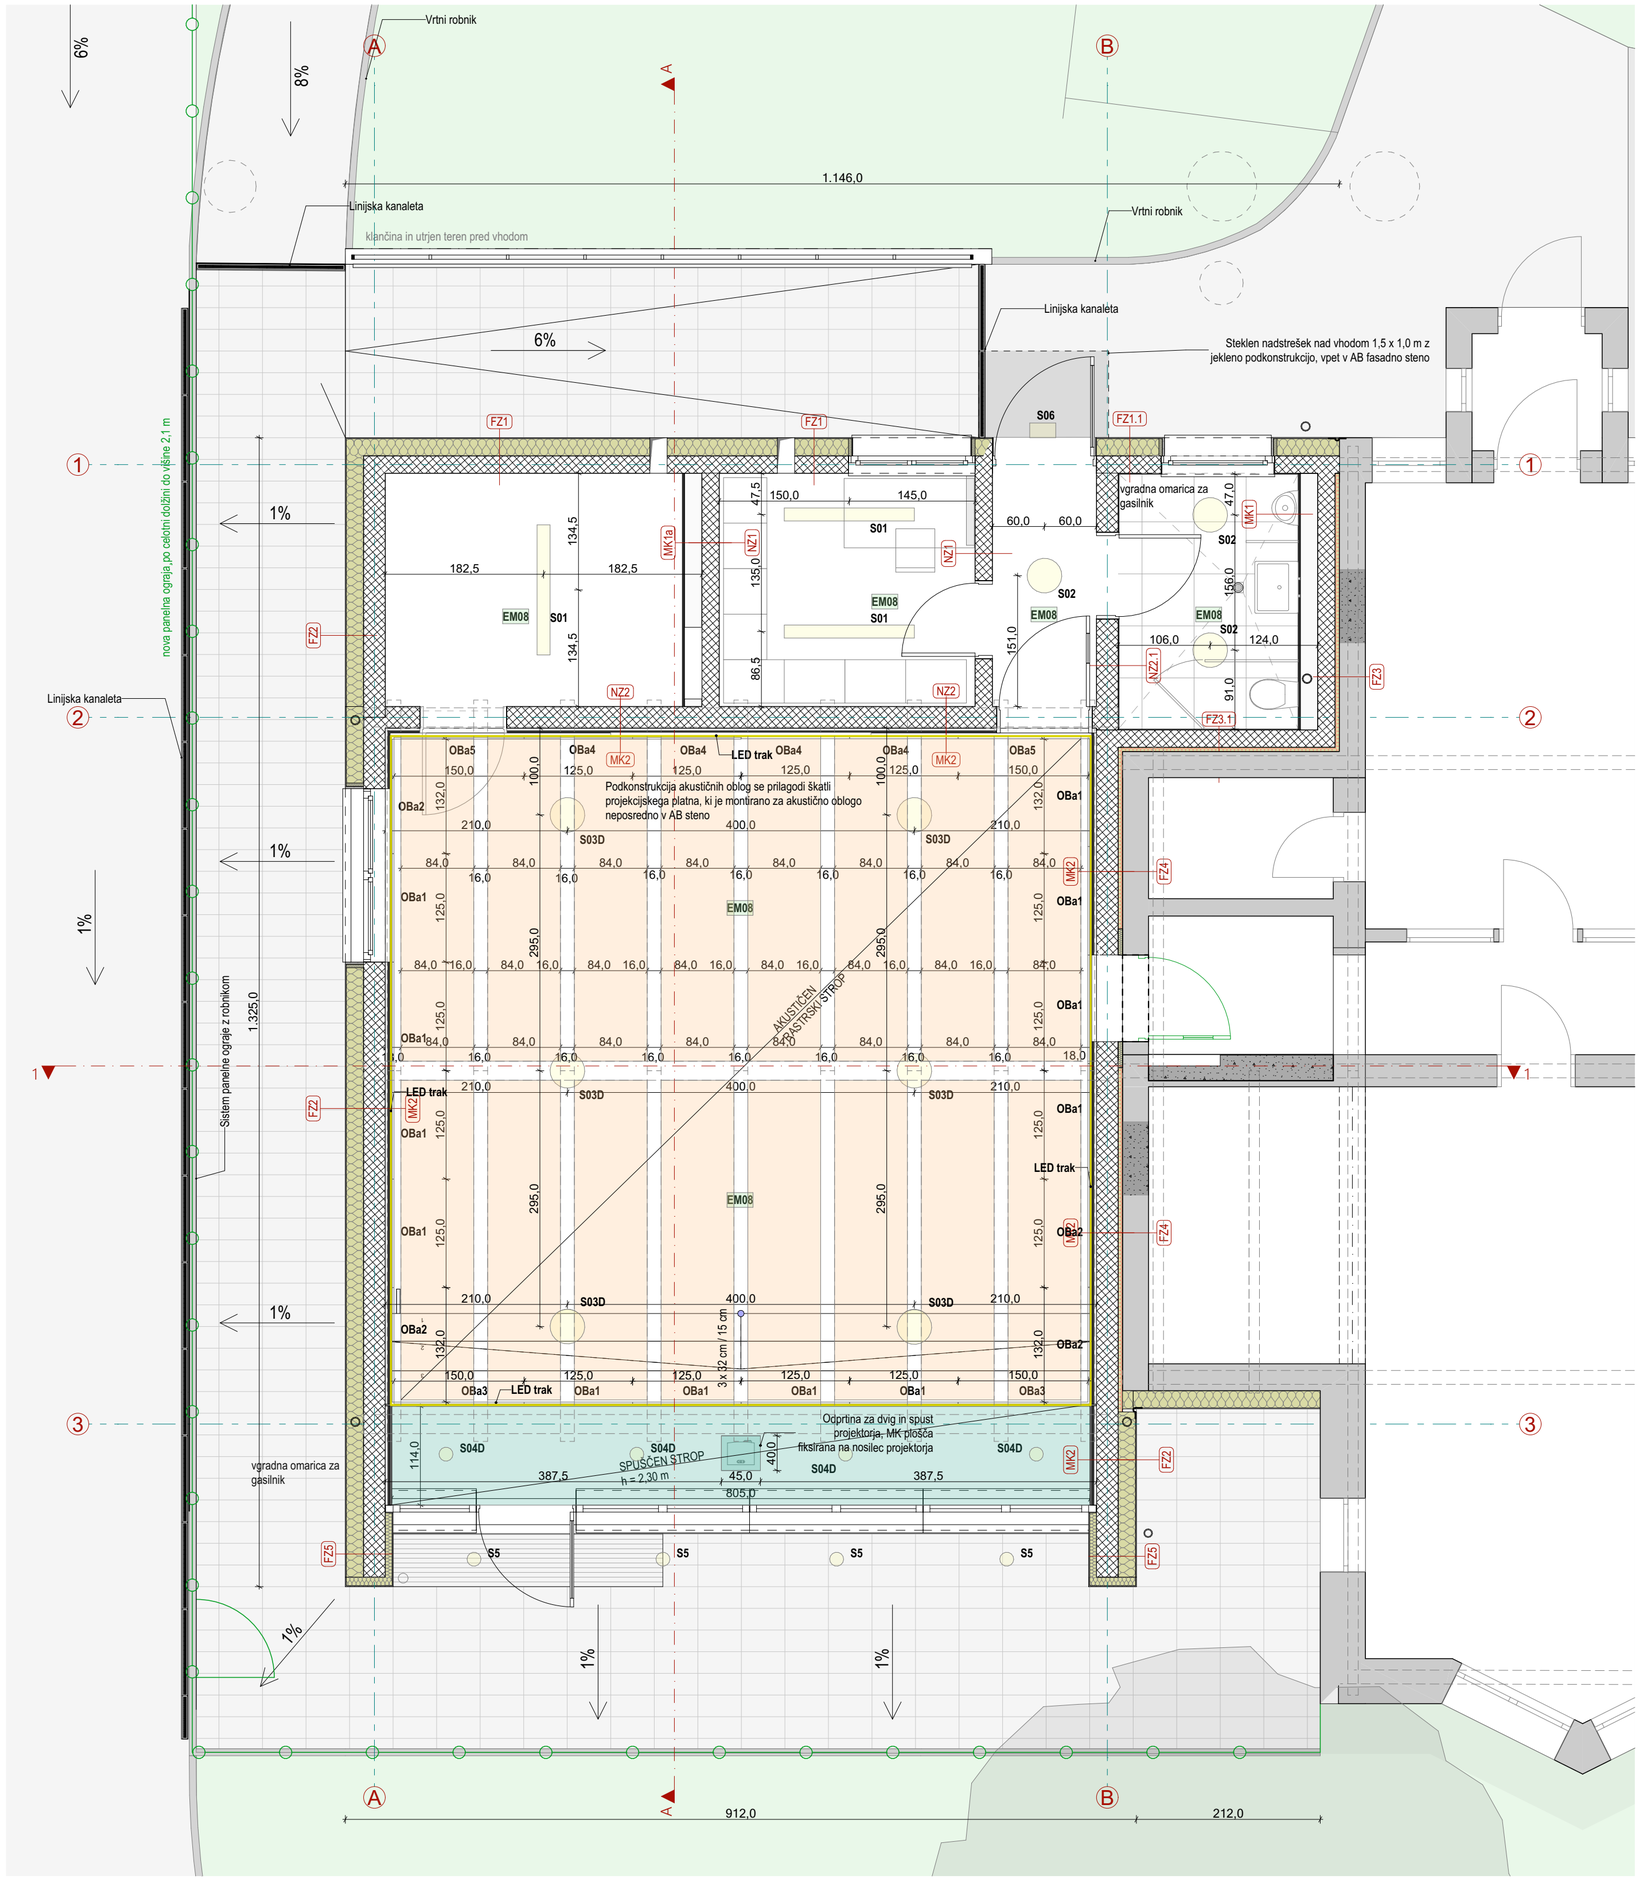

SEZNAM PROSTOROV

Tloris pritličja

Št. pr.	Prostor	Tlak	Površina m²
1	Tribuna	Parket	17,14
2	Večnamenski prostor	PVC	55,35
3	Shramba	PVC	9,82
4	Hišnik	PVC	7,94
5	Hodnik	PVC	3,23
6	Sanitarije	Keramika	5,62
7	Predprostor	PVC	3,40
			102,50 m²

Tloris podstrešja

8	Strojnica	/	15,52
			15,52 m²
			118,02 m²

LEGENDA

GRADBENI MATERIALI
- Armiran beton
- Porobetonski zidaki
- Toplotna izolacija
- Jeklena konstrukcija
- Lesena konstrukcija
- Suhomontažna stena
- Preboj, odprtina

ZUNANJA UREDITEV
- Tlakovane površine
- Travnate površine
- Nove asfaltirane površine
- Panelna ograja
- Obstoječa drevesa in grmovnice
- Nova drevesa in grmovnice
- Vhod

SPUŠČEN STROP
- SP1 - vhodni podest
- SP2 - osrednji prostor

CC-SI 12630
Stavbe za izobraževanje in znanstvenoraziskovalno delo

ABSOLUTNA KOTA:
K.P. = 243,7 = ±0,00 = *Kota gotovega tlaka*

SESTAVE

FASADNI ZID

FZ1 - Fasadni AB zid 20 cm — 41,0 cm
- Fasadni zaključni sloj z mrežico, 1,0 cm
- Kamena volna 034, 20,0 cm
- Armiranobetonski zid 20,0 cm
- Brušenje, kitanje in pleskanje

FZ1.1 - Fasadni AB zid 20 cm — 41,0 cm
- Fasadni zaključni sloj z mrežico, 1,0 cm
- Kamena volna 034, 20,0 cm
- Armiranobetonski zid 20,0 cm
- Keramika 1,0 cm

FZ1.2 - Fasadni AB zid 20 cm - cokl — 41,0 cm
- Fasadni zaključni sloj z mrežico 1,0 cm
- Toplotna izolacija XPS 036 20,0 cm
- Vertikalna hidroizolacija
- Armiranobetonski zid 20,0 cm
- Brušenje, kitanje in pleskanje ali keramika

FZ1.3 - Zid 20 cm v stiku s terenom — 41,0 cm
- Cepasta folija 1,0 cm
- Toplotna izolacija XPS 036 20,0 cm
- Vertikalna hidroizolacija
- Armiranobetonski zid 20,0 cm

FZ2 - Zid 25 cm kontaktna fasada — 46,0 cm
- Fasadni zaključni sloj z mrežico, 1,0 cm
- Kamena volna 034, 20,0 cm
- Armiranobetonski zid 25,0 cm
- Brušenje, kitanje in pleskanje*

*Brušenje, kitanje in pleskanje samo v prostorih, kjer ni M.K. obloge

FZ2.2 - Fasadni AB zid 25 cm - cokl — 46,0 cm
- Fasadni zaključni sloj z mrežico 1,0 cm
- Toplotna izolacija XPS 036 20,0 cm
- Vertikalna hidroizolacija
- Armiranobetonski zid 25,0 cm
- Brušenje, kitanje in pleskanje*

*Brušenje, kitanje in pleskanje samo v prostorih, kjer ni M.K. obloge

FZ2.3 - Zid 25 cm v stiku s terenom — 46,0 cm
- čepasta folija 1,0 cm
- Toplotna izolacija XPS 036 20,0 cm
- Vertikalna hidroizolacija
- Armiranobetonski zid 25,0 cm

FZ3 - Zid 20 cm stik z obst. objektom — 25,0 cm
- Izolacija dilatacija EPS 5,0 cm
- Armiranobetonski zid 20,0 cm

FZ3.1 - Zid 20 cm stik z obst. obj. — 26,0 cm
- Izolacija dilatacija EPS 5,0 cm
- Armiranobetonski zid 20,0 cm
- Keramika 1,0 cm

FZ3.2 — 25,0 cm
- Izolacija dilatacija EPS 5,0 cm
- Vertikalna hidroizolacija
- Armiranobetonski zid 20,0 cm

FZ4 - Zid 25 cm stik z obst. obj. — 30,0 cm
- Izolacija dilatacija EPS 5,0 cm
- Armiranobetonski zid 25,0 cm

FZ4a - stik z obst. obj. podstrešje — 76,0 cm
- Kamena volna 034 16,0 cm
- Obstoječa stena 30,0 cm
- Izolacija dilatacija EPS 5,0 cm
- Armiranobetonski zid 25,0 cm

FZ5 - Fasadni AB zid 25 cm - niša — 55,0 cm
- Fasadni zaključni sloj z mrežico 1,0 cm
- Kamena volna 034 20,0 cm
- Armiranobetonski zid 25,0 cm
- Kamena volna 034 8,0 cm
- Fasadni zaključni sloj z mrežico 1,0 cm

FZ6 - Fasadni AB zid 20 cm - atika — 51,5 cm
- Fasadni zaključni sloj z mrežico 1,0 cm
- Kamena volna 034 20,0 cm
- Armiranobetonski zid 20,0 cm
- Bitumenska parna zapora
- Kamena volna 10,0 cm
- FPO strešna folija 0,5 cm

FZ6.1 - Zid 25 cm - atika niša — 46,5 cm
- Fasadni zaključni sloj z mrežico 1,0 cm
- Kamena volna 034 10,0 cm
- Armiranobetonski zid 25,0 cm
- Bitumenska parna zapora
- Kamena volna 10,0 cm
- FPO strešna folija 0,5 cm

FZ7 - Stik ravne strehe s fasado — 46,0 cm
- Fasadni zaključni sloj z mrežico 1,0 cm
- XPS 036 20,0 cm
- Bitumenska parna zapora
- Armiranobetonski zid 25,0 cm

FZ7a - Stik ravne strehe s fasado — 56,0 cm
- Fasadni zaključni sloj z mrežico 1,0 cm
- XPS 036 20,0 cm
- Bitumenska parna zapora
- Armiranobetonski zid 35,0 cm

FZ8 - Fasadni AB zid - sendvič — 44,0 cm
- Fasadni zaključni sloj z mrežico 1,0 cm
- Kamena volna 034 12,0 cm
- OSB plošče 2,5 cm
- Podkonstrukcija iz lesenih moralov (toplotna izolacija) 8,0 cm
- Kamena volna 034 20,0 cm
- OSB plošče 2,5 cm

FZ8a - Fasadni AB zid - sendvič — 51,0 cm
- Fasadni zaključni sloj z mrežico 1,0 cm
- Kamena volna 034 (12+5 cm) 17,0 cm
- OSB plošče 2,5 cm
- Podkonstrukcija iz lesenih moralov (toplotna izolacija) 8,0 cm
- Kamena volna 034 20,0 cm
- OSB plošče 2,5 cm

FZ9 - Fasadni AB zid - škatla — 73,0 cm
- Fasadni zaključni sloj z mrežico 1,0 cm
- Kamena volna 034 12,0 cm
- OSB plošče 2,5 cm
- Konstrukcija iz lesenih moralov, leseno palične, kamena volna 034 na obst. zidu 57,5 cm

FZ9a - Fasadni AB zid - škatla — 77,0 cm
- Fasadni zaključni sloj z mrežico 1,0 cm
- Kamena volna 034 (12 + 5) 17,0 cm
- OSB plošče 2,5 cm
- Konstrukcija iz lesenih moralov, leseno palične, kamena volna 034 na obst. zidu 57,5 cm

NOTRANJI ZID

NZ1 - Notranji AB zid 20 cm — 20,0 cm
- Brušenje, kitanje, pleskanje
- Armiranobetonski zid 20,0 cm
- Brušenje, kitanje in pleskanje

NZ2 - Notranji AB zid 25 cm — 25,0 cm
- Brušenje, kitanje, pleskanje
- Armiranobetonski zid 25,0 cm

NZ2.1 - Notranji AB zid 25 cm — 26,0 cm
- Brušenje, kitanje, pleskanje
- Armiranobetonski zid 25,0 cm
- Keramika 1,0 cm

NZ2.1 - Zid 15 cm - podstrešje — 15,0 cm
- Pozidava s porobetosnkimi zidaki 15,0 cm

MAVCNOKARTONSKE OBLOGE

MK1 - Enostranska obloga 200 — 23,5 cm
- Podkonstrukcija 20,0 cm
- 2 x V.M.K. plošče d=12,5 mm* 2,5 cm
- Keramika 1,0 cm

*V.M.K. = vodoodporna MK plošča, (Sanitarna stena - splakovalnik, tipka prikazana višini oreh)

MK1a - Enostranska obloga 200 — 23,5 cm
- Podkonstrukcija 20,0 cm
- 2 x M.K. plošče d=12,5 mm 2,5 cm
- 2 x M.K. plošče d=12,5 mm 2,5 cm

MK2 - Enostranska obloga 30 — 5,5 cm
- Sistemska podkonstrukcija 3,0 cm
- 2 x M.K. plošče d=12,5 mm 2,5 cm

MK3 - Enostranska obloga 75 — 10,0 cm
- Sistemska podkonstrukcija, vmes topl. Izol. Iz kam. volne 7,5 cm
- 2 x M.K. plošče d=12,5 mm 2,5 cm

MK4 - Enostranska obloga 100 — 12,5 cm
- Sistemska podkonstrukcija, vmes topl. Izol. Iz kam. volne 10,0 cm
- 2 x M.K. plošče d=12,5 mm 2,5 cm

TALNI SESTAV

TS1 - Temeljna plošča — 149,5 cm
- Talna keramika*1 ali PVC tlak*2 1,0 cm
- Mikroarmiran cementni estrih 7,0 cm
- Sistemska plošča za talno gretje 034 3,0 cm
- PE folija
- Toplotna izolacija EPS 031 10,0 cm
- AB plošča 30,0 cm
- XPS 035 20,0 cm
- Hidroizolacija 0,5 cm
- Podložni beton 10,0 cm
- Gramozno nasutje min. 60,0 cm

*1 Keramika vključno s cementnim lepilom, izravnalno maso in hidroizolacijo
*2 PVC tlak vključno in izravnalno maso in lepilom

MP1 - Vhodni podest — 66,0 cm
- Parket 1,1 cm
- Mikroarmiran cementni estrih 6,0 cm
- Sistem. plošča za talno gretje 034 3,0 cm
- PE folija
- Toplotna izolacija EPS 031 9,0 cm
- AB plošča 20,0 cm
- Nasutje cca. 27,0 cm

STROPOVI

SP1 - vhodni podest — 25,0 cm
- konstrukcija spuščenega stropa skupaj z obešali 22,5 cm
- Akustični rastrski strop 2,5 cm

SP2 - osrednji prostor — 7,5 cm
- konstrukcija spuščenega stropa vmes zapolnjena s topl. zvoč. Izlocajio 5,0 cm
- Akustični rastrski strop 2,5 cm

STREŠNI SESTAV

ST1 - Dvokapna streha 22° — 74,0 cm
- Pločevinasta kritina z obrizgom 4,0 cm
- Kontra letve 5,0 cm
- Prezračevalni sloj 5,0 cm
- Sekundarna kritina
- Toplotna izolacija termotop 038 14,0 cm
- Toplotna izolacija termotop 038 14,0 cm
- Parna zapora
- Podesk 2,5 cm
- Špirovec 12/24 cm

ST2 - Ravna streha — 54,5 cm
- FPO strešna hidro. folija 0,5 cm
- Toplotna izolacija kamena volna 038 10,0 cm
- Toplotna izolacija kamena volna 036 16,0 cm
- Toplotna izolacija v naklonu 040 2-8,0 cm
- Parna zapora
- AB plošča 25,0 cm

ST3 - Ravna streha nad vhodom — 57,5 cm
- FPO strešna hidro. folija 0,5 cm
- Toplotna izolacija kamena volna 038 10,0 cm
- Toplotna izolacija kamena volna 036 16,0 cm
- Toplotna izolacija v naklonu 040 2-6,0 cm
- Parna zapora
- AB plošča 25,0 cm
- Toplotna izolacija 12,0 cm
- Toplotna izolacija 12,0 cm
- Fasadni zaključni sloj z mrežico

ST3.1 - Ravna streha - niša — 81,5 cm
- FPO strešna hidro. folija 0,5 cm
- Toplotna izolacija kamena volna 038 10,0 cm
- Toplotna izolacija kamena volna 036 16,0 cm
- Toplotna izolacija v naklonu 040 2-6,0 cm
- Parna zapora
- AB plošča 25,0 cm
- Toplotna izolacija 12,0 cm
- Toplotna izolacija 12,0 cm
- Fasadni zaključni sloj z mrežico

ZUNANJA UREDITEV

ZU1 - Betonski tlakovci — 52,0 cm
- Betonski tlakovci 8,0 cm
- Lepilo 3,0 cm
- Podložni beton 10,0 cm
- Gramozno nasutje 30,0 cm
- Filc 1,0 cm

ZU2 - Asfalt — 64,0 cm
- Asfalt 3,0 + 6,0 cm 9,0 cm
- Fini pesek 5,0 cm
- Utrjeno nasutje 50,0 cm

OPOMBE:
- vse zakoličbene točke, dimenzije in višinske kote objektov, zunanje ureditve in gospodarske infrastrukture je potrebno pred samo izvedbo del preveriti in sproti kontrolirati na gradbišču ter jih prilagoditi glede na obstoječe stanje. V kolikor so odstopanja večja, je potrebno o tem obvestiti projektanta!
- vse komunalne in instalacijske vode, ki potekajo pod povoznimi površinami, je potrebno obbetonirati. Višinske kote meteorne in fekalne kanalizacije se prilagodijo glede na obstoječo kanalizacijo.
- vse sestave konstrukcij je potrebno preveriti v tekstualnem delu projekta!
- pri stavbnem pohištvu so označene gradbene (zidarske) dimenzije, natančneje je stavbno pohištvo obdelano v shemah.
- detajli okenskih okvirjev se uskladijo z izbranim izvajalcem montaže oken. Končni detajl potrdi odgovorni projektant arhitekture!
- vse dimenzije konstrukcijskih elementov mora potrditi odgovorni projektant gradbenih konstrukcij v projektu gradbenih konstrukcij oziroma nadzorni organ pred vgradnjo!
- izvajalec in nadzorni organ sta dolžna preveriti posamezne elemente in dele zgradbe v vseh načrtih projekta. Morebitna neskladja med posameznimi načrti je potrebno nemudoma sporočiti odgovornemu vodji projekta. Samovoljno prilagajanje projekta ni dovoljeno!
- vse prebroje je potrebno preveriti in uskladiti z vsemi načrti projekta. Izvajalec jih je dolžan preveriti pred začetkom izvedbe del (sklicevanje izvajalca izključno na armaturni načrt ali načrt arhitekture ni dovoljeno in se ne bo upoštevalo pri obračunu izvedbenih del!). Natančne dimenzije in mikrolokacije prebojev se določijo in uskladijo na gradbišču, skladno z izbranim tipom opreme.
- vse potrditve, pregledi, spremembe itd. s strani odgovornih projektantov morajo biti v pisni obliki!
- izvajalec mora med gradnjo upoštevati vso PZI projektno dokumentacijo ter koordinirati gradnjo z vsemi načrti, ki jih projekt vsebuje (arhitektura, gradbene konstrukcije, električne in strojne inštalacije, zunanja ureditev, priključki, tehnološki načrti, požar, oprema,...) morebitna neskladja je potrebno sporočiti projektantu!

projektant:
Uniprojekt d.o.o.
Savinjska cesta 117
3313 Polzela
tel.: +386 41 630 570
e-mail: info@uniprojekt.si
www.uniprojekt.si

investitor:
Občina Rogaška Slatina, Izletniška ulica 2, 3250 Rogaška Slatina

naročnik:
Občina Rogaška Slatina, Izletniška ulica 2, 3250 Rogaška Slatina

objekt in lokacija:
Prizidava vrtca Izvir v Rogaški Slatini

parc. št. 637/4, 642/10, 642/11 vse k.o. 2635 Rogaška Slatina

vodja projekta:
Tadej Renar, mag. inž. arh. ZAPS 2237 PA*


pooblaščeni arhitekt:
Tadej Renar, mag. inž. arh ZAPS 2237 PA*

vsebina grafičnega prikaza:
TEHNIČNI PRIKAZ
TLORIS PRITLIČJA - STROP IN STENSKE OBLOGE

izdelali:
Tina Gomboc, mag. inž. arh.

vrsta načrta:	št. projekta:	št. načrta:	vrsta dokum.:	merilo:	datum:	št. lista:
0/1 VODILNI NAČRT - NAČRT ARHITEKTURE	UP - 031/2024	UP-031/2024-A	PZI	M 1:50	september 2025	2.3.2

Vsebina načrta je avtorska lastnina podjetja UNIPROJEKT d.o.o. in je zaščitena z Zakonom o avtorski in sorodnih pravicah (Ur. l. RS, št. 16/07). Nepooblaščeno razmnoževanje načrta ni dovoljeno!

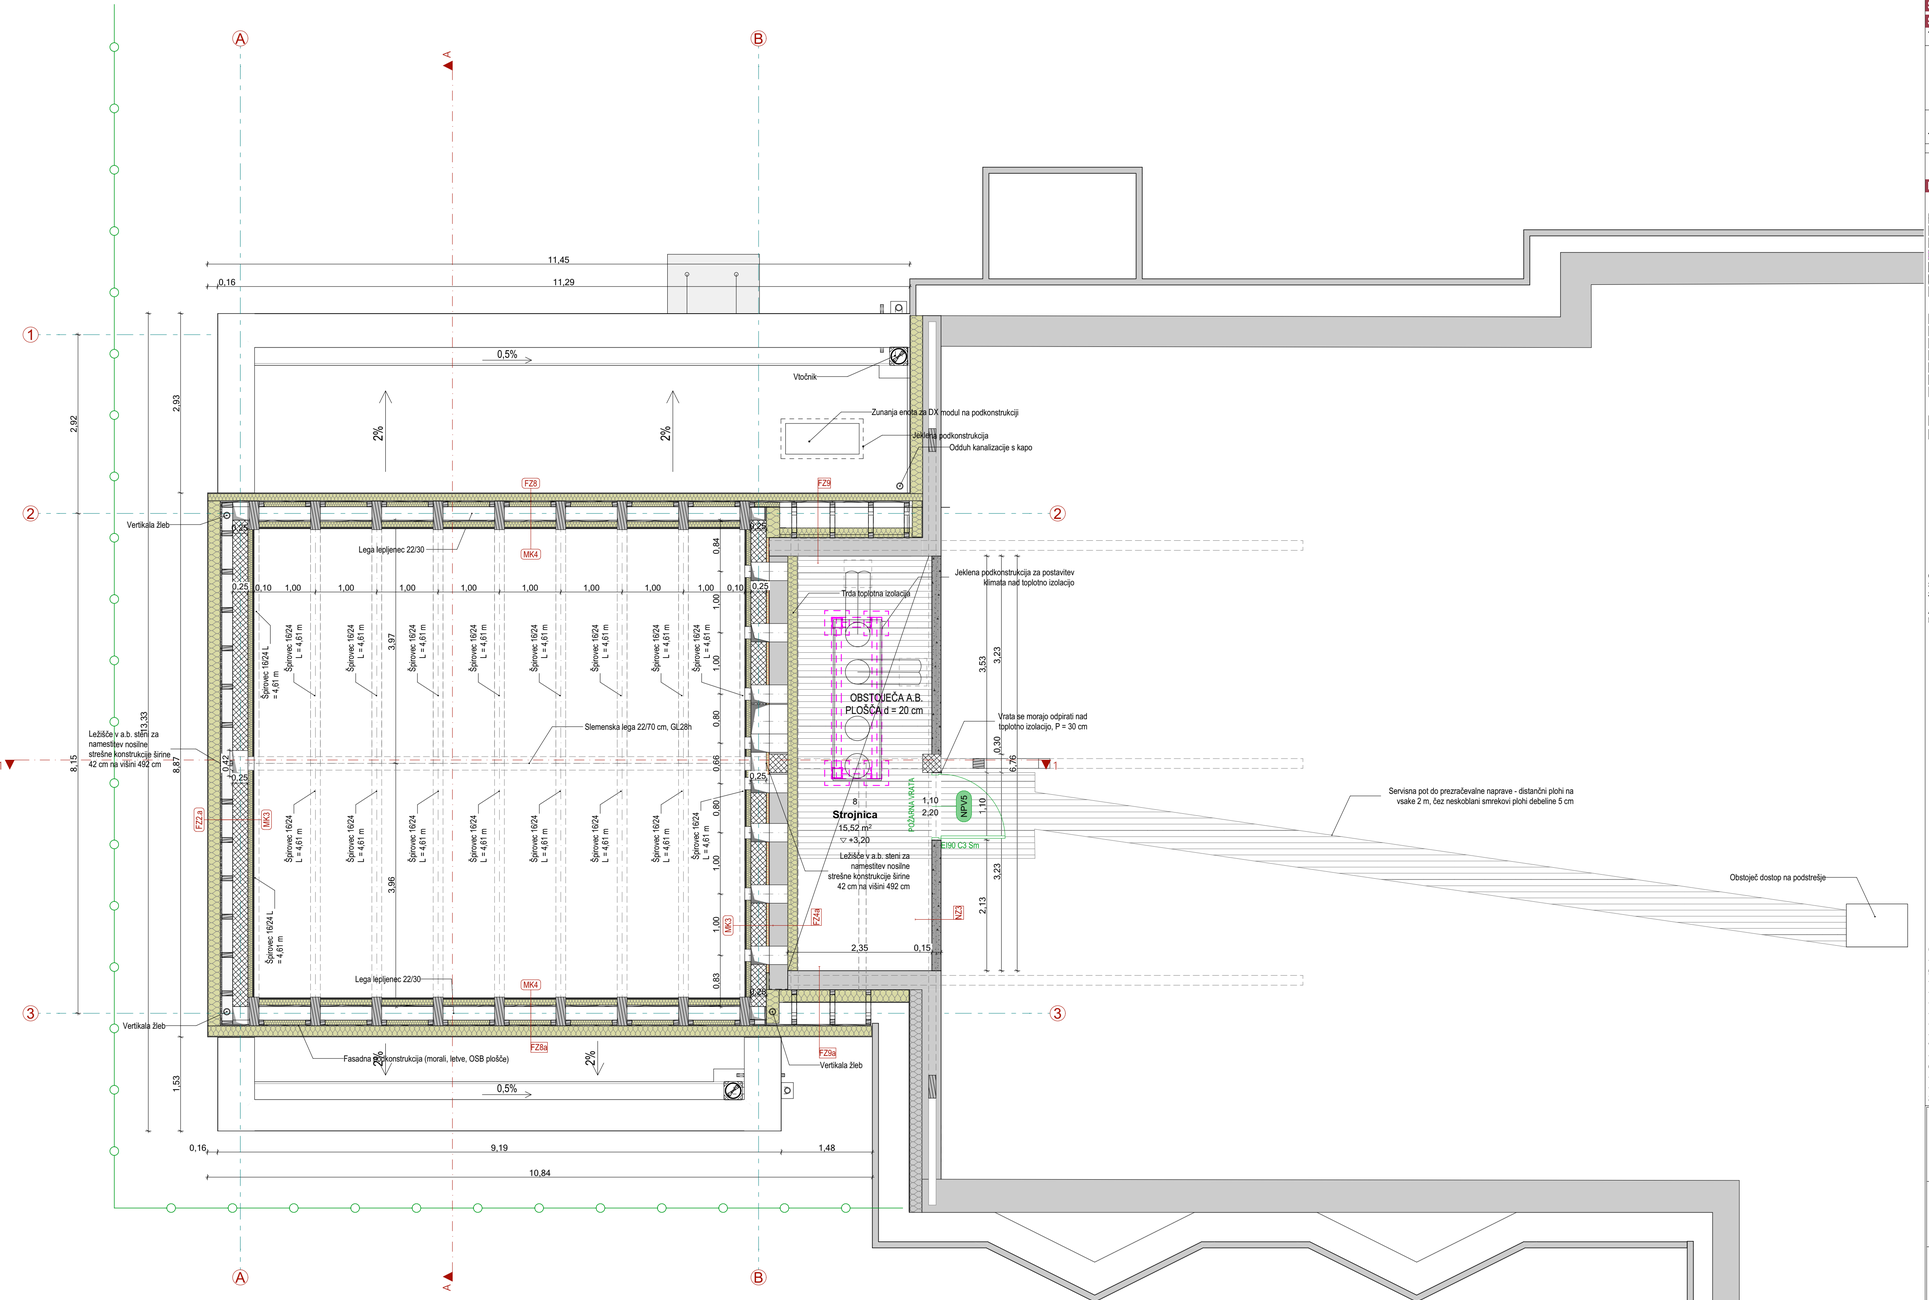

SEZNAM PROSTOROV

Št. pr.	Prostor	Tlak	Površina m²
Tloris pritličja			
1	Tribuna	Parket	17,14
2	Večnamenski prostor	PVC	55,35
3	Shramba	PVC	9,82
4	Hišnik	PVC	7,94
5	Hodnik	PVC	3,23
6	Sanitarije	Keramika	5,62
7	Predprostor	PVC	3,40
			102,50 m²
Tloris podstrešja			
8	Strojnica	/	15,52
			15,52 m²
			118,02 m²

LEGENDA

GRADBENI MATERIALI
- Armiran beton
- Porobetonski zidaki
- Toplotna izolacija
- Jeklena konstrukcija
- Lesena konstrukcija
- Suhomontažna stena
- Preboj, odprtina

ZUNANJA UREDITEV
- Tlakovane površine
- Travnate površine
- Nove asfaltirane površine
- Panelna ograja
- Obstoječa drevesa in grmovnice
- Nova drevesa in grmovnice
- Vhod

SPUŠČEN STROP
- SP1 - vhodni podest
- SP2 - osrednji prostor

CC-SI 12630
Stavbe za izobraževanje in znanstvenoraziskovalno delo

ABSOLUTNA KOTA:
K.P. = 243,7 = ±0,00 = *Kota gotovega tlaka*

SESTAVE

FASADNI ZID

FZ1 - Fasadni AB zid 20 cm **41,0 cm**
- Fasadni zaključni sloj z mrežico, 1,0 cm
- Kamena volna 034, 20,0 cm
- Armiranobetonski zid 20,0 cm
- Brušenje, kitanje in pleskanje

FZ1.1 - Fasadni AB zid 20 cm **41,0 cm**
- Fasadni zaključni sloj z mrežico, 1,0 cm
- Kamena volna 034, 20,0 cm
- Armiranobetonski zid 20,0 cm
- Keramika 1,0 cm

FZ1.2 - Fasadni AB zid 20 cm - cokl **41,0 cm**
- Fasadni zaključni sloj z mrežico 1,0 cm
- Toplotna izolacija XPS 036 20,0 cm
- Vertikalna hidroizolacija
- Armiranobetonski zid 20,0 cm
- Brušenje, kitanje in pleskanje ali keramika

FZ1.3 - Zid 20 cm v stiku s terenom **41,0 cm**
- Čepasta folija 1,0 cm
- Toplotna izolacija XPS 036 20,0 cm
- Vertikalna hidroizolacija
- Armiranobetonski zid 20,0 cm

FZ2 - Zid 25 cm kontaktna fasada **46,0 cm**
- Fasadni zaključni sloj z mrežico, 1,0 cm
- Kamena volna 034, 20,0 cm
- Armiranobetonski zid 25,0 cm
- Brušenje, kitanje in pleskanje*

*Brušenje, kitanje in pleskanje samo v prostorih, kjer ni M.K. obloge

FZ2.2 - Fasadni AB zid 25 cm - cokl **46,0 cm**
- Fasadni zaključni sloj z mrežico 1,0 cm
- Toplotna izolacija XPS 036 20,0 cm
- Vertikalna hidroizolacija
- Armiranobetonski zid 25,0 cm
- Brušenje, kitanje in pleskanje*

*Brušenje, kitanje in pleskanje samo v prostorih, kjer ni M.K. obloge

FZ2.3 - Zid 25 cm v stiku s terenom **46,0 cm**
- Čepasta folija 1,0 cm
- Toplotna izolacija XPS 036 20,0 cm
- Vertikalna hidroizolacija
- Armiranobetonski zid 25,0 cm

FZ3 - Zid 20 cm stik z obst. objektom **25,0 cm**
- Izolacija dilatacija EPS 5,0 cm
- Armiranobetonski zid 20,0 cm

FZ3.1 - Zid 20 cm stik z obst. obj. **26,0 cm**
- Izolacija dilatacija EPS 5,0 cm
- Armiranobetonski zid 20,0 cm
- Keramika 1,0 cm

FZ3.2 **25,0 cm**
- Izolacija dilatacija EPS 5,0 cm
- Vertikalna hidroizolacija
- Armiranobetonski zid 20,0 cm

FZ4 - Zid 25 cm stik z obst. obj. **30,0 cm**
- Izolacija dilatacija EPS 5,0 cm
- Armiranobetonski zid 25,0 cm

FZ4a - stik z obst. obj. podstrešje **76,0 cm**
- Kamena volna 034 16,0 cm
- Obstoječa stena 30,0 cm
- Izolacija dilatacija EPS 5,0 cm
- Armiranobetonski zid 25,0 cm

FZ4.2 **30,0 cm**
- Izolacija dilatacija EPS 5,0 cm
- Vertikalna hidroizolacija
- Armiranobetonski zid 25,0 cm

FZ5 - Fasadni AB zid 25 cm - nižja **55,0 cm**
- Fasadni zaključni sloj z mrežico 1,0 cm
- Kamena volna 034 20,0 cm
- Armiranobetonski zid 25,0 cm
- Kamena volna 034 8,0 cm
- Fasadni zaključni sloj z mrežico 1,0 cm

FZ6 - Fasadni AB zid 20 cm - atika **51,5 cm**
- Fasadni zaključni sloj z mrežico 1,0 cm
- Kamena volna 034 20,0 cm
- Armiranobetonski zid 20,0 cm
- Bitumenska parna zapora
- Kamena volna 10,0 cm
- FPO strešna folija 0,5 cm

FZ6.1 - Zid 25 cm - atika nižja **46,5 cm**
- Fasadni zaključni sloj z mrežico 1,0 cm
- Kamena volna 034 10,0 cm
- Armiranobetonski zid 25,0 cm
- Bitumenska parna zapora
- Kamena volna 034 10,0 cm
- FPO strešna folija 0,5 cm

FZ7 - Stik ravne strehe s fasado **46,0 cm**
- Fasadni zaključni sloj z mrežico 1,0 cm
- XPS 036 20,0 cm
- Bitumenska parna zapora
- Armiranobetonski zid 25,0 cm

FZ7a - Stik ravne strehe s fasado **56,0 cm**
- Fasadni zaključni sloj z mrežico 1,0 cm
- XPS 036 20,0 cm
- Bitumenska parna zapora
- Armiranobetonski zid 35,0 cm

FZ8 - Fasadni AB zid - sendvič **44,0 cm**
- Fasadni zaključni sloj z mrežico 1,0 cm
- Kamena volna 034 12,0 cm
- OSB plošče 2,5 cm
- Podkonstrukcija iz lesenih moralov (toplotna izolacija) 8,0 cm
- Kamena volna 034 20,0 cm
- OSB plošče 2,5 cm

FZ8a - Fasadni AB zid - sendvič **51,0 cm**
- Fasadni zaključni sloj z mrežico 1,0 cm
- Kamena volna 034 (12+5 cm) 17,0 cm
- OSB plošče 2,5 cm
- Podkonstrukcija iz lesenih moralov (toplotna izolacija) 8,0 cm
- Kamena volna 034 20,0 cm
- OSB plošče 2,5 cm

FZ9 - Fasadni AB zid - škatla **73,0 cm**
- Fasadni zaključni sloj z mrežico 1,0 cm
- Kamena volna 034 12,0 cm
- OSB plošče 2,5 cm
- Konstrukcija iz lesenih moralov, leseno palične, kamena volna 034 na obst. zidu 57,5 cm

FZ9a - Fasadni AB zid - škatla **77,0 cm**
- Fasadni zaključni sloj z mrežico 1,0 cm
- Kamena volna 034 (12 + 5) 17,0 cm
- OSB plošče 2,5 cm
- Konstrukcija iz lesenih moralov, leseno palične, kamena volna 034 na obst. zidu 57,5 cm

NOTRANJI ZID

NZ1 - Notranji AB zid 20 cm **20,0 cm**
- Brušenje, kitanje, pleskanje
- Armiranobetonski zid 20,0 cm

NZ2 - Notranji AB zid 25 cm **25,0 cm**
- Brušenje, kitanje, pleskanje
- Armiranobetonski zid 25,0 cm

NZ2.1 - Notranji AB zid 25 cm **26,0 cm**
- Brušenje, kitanje, pleskanje
- Armiranobetonski zid 25,0 cm
- Keramika 1,0 cm

NZ3 - Zid 25 cm stik z obst. obj. **30,0 cm**
- Izolacija dilatacija EPS 5,0 cm
- Armiranobetonski zid 25,0 cm

NZ3.1 - Zid 15 cm - podstrešje **15,0 cm**
- Pozidava s porobetonskimi zidaki 15,0 cm
- Armiranobetonski zid 25,0 cm

MONTAŽNOKATONSKE CELOTE

MK1 - Enostranska obloga 200 **23,5 cm**
- Podkonstrukcija 20,0 cm
- 2 x V.M.K. plošče d=12,5 mm* 2,5 cm
- Keramika 1,0 cm

*V.M.K. = vodoodporna MK plošča, (Santarna stena - sploščarnik, fijkk, protiagarna vlim strela)

MK1a - Enostranska obloga 200 **23,5 cm**
- Podkonstrukcija 20,0 cm
- 2 x M.K. plošče d=12,5 mm 2,5 cm

MK2 - Enostranska obloga 30 **5,5 cm**
- Sistemska podkonstrukcija 3,0 cm
- 2 x M.K. plošče d=12,5 mm 2,5 cm

MK3 - Enostranska obloga 75 **10,0 cm**
- Sistemska podkonstrukcija,
- vmes topl. izol. lz kam. volne 7,5 cm
- 2 x M.K. plošče d=12,5 mm 2,5 cm

MK4 - Enostranska obloga 100 **12,5 cm**
- Sistemska podkonstrukcija,
- vmes topl. izol. lz kam. volne 10,0 cm
- 2 x M.K. plošče d=12,5 mm 2,5 cm

TALNI SESTAV

TS1 - Temeljna plošča **149,5 cm**
- Talna keramika** ali PVC tla*2 1,0 cm
- Mikroarmiran cementni estrih 7,0 cm
- Sistemska plošča za talno grelje 034 3,0 cm
- PE folija
- Toplotna izolacija EPS 031 10,0 cm
- AB plošča 30,0 cm
- XPS 035 20,0 cm
- Hidroizolacija 0,5 cm
- Podložni beton 10,0 cm
- Gramozno nasutje min. 60,0 cm

**PVC tak odjučno n izenrahtu mass in topiem

MP1 - Vhodni podest **66,0 cm**
- Parket 1,1 cm
- Mikroarmiran cementni estrih 6,0 cm
- Sistem. plošča za talno grelje 034 3,0 cm
- PE folija
- Toplotna izolacija EPS 031 9,0 cm
- AB plošča 20,0 cm
- Nasutje cca 27,0 cm

STROPOVI

SP1 - vhodni podest **25,0 cm**
- konstrukcija spuščenega stropa
- skupaj z obešali 22,5 cm
- Akustični rastrski strop 2,5 cm

SP2 - osrednji prostor **7,5 cm**
- konstrukcija spuščenega stropa
- vmes zapolnjena s topl. zvoč. izbacijo 5,0 cm
- Akustični rastrski strop 2,5 cm

STREŠNI SESTAV

ST1 - Dvokapna streha 22° **74,0 cm**
- Pločevinasta kritina z obrizgom 4,0 cm
- Kontra letve 5,0 cm
- Prezračevalni sloj 5,0 cm
- Sekundarna kritina
- Toplotna izolacija termotop 038 14,0 cm
- Toplotna izolacija termotop 038 14,0 cm
- Parna zapora
- Podesk 2,5 cm
- Špirovec 12/24 cm

ST2 - Ravna streha **54,5 cm**
- FPO strešna hidro. folija 0,5 cm
- Toplotna izolacija kamena volna 038 10,0 cm
- Toplotna izolacija kamena volna 036 16,0 cm
- Toplotna izolacija v naklonu 040 2-6,0 cm
- Parna zapora
- AB plošča 20,0 cm

ST3 - Ravna streha nad vhodom **57,5 cm**
- FPO strešna hidro. folija 0,5 cm
- Toplotna izolacija kamena volna 038 10,0 cm
- Toplotna izolacija kamena volna 036 16,0 cm
- Toplotna izolacija v naklonu 040 2-6,0 cm
- Parna zapora
- AB plošča 25,0 cm

ST3.1 - Ravna streha - nižja **51,5 cm**
- FPO strešna hidro. folija 0,5 cm
- Toplotna izolacija kamena volna 040 10,0 cm
- Toplotna izolacija kamena volna 036 16,0 cm
- Toplotna izolacija v naklonu 040 2-6,0 cm
- Parna zapora
- AB plošča 25,0 cm
- Toplotna izolacija 12,0 cm
- Toplotna izolacija 12,0 cm
- Fasadni zaključni sloj z mrežico

ZUNANJA UREDITEV

ZU1 - Betonski tlakovci **52,0 cm**
- Betonski tlakovci 8,0 cm
- Lepilo 3,0 cm
- Podložni beton 10,0 cm
- Gramozno nasutje 30,0 cm
- Filc 1,0 cm

ZU2 - Asfalt **64,0 cm**
- Asfalt 3,0 + 6,0 cm 9,0 cm
- Fini pesek 5,0 cm
- Utrjeno nasutje 50,0 cm

OPOMBE:
- vse zaokrožene točke, dimenzije in višinske kote objektov, zunanje ureditve in gospodarske infrastrukture je potrebno pred samo izvedbo del preveriti in sproti kontrolirati na gradbišču ter jih prilagoditi glede na obstoječe stanje. V kolikor so odstopanja večja, je potrebno o tem obvestiti projektanta!
- vse komunalne in instalacijske vode, ki potekajo pod povoznimi površinami, je potrebno obbetonirati. Višinske kote meteorne in fekalne kanalizacije se prilagodijo glede na obstoječo kanalizacijo.
- vse sestave konstrukcij je potrebno preveriti v tekstualnem delu projekta!
- pri stavbnem pohištvu so označene gradbene (izdelske) dimenzije, natančneje je stavbno pohištvo obdelano v shemah.
- detajli okenskih okvirjev se usklajdijo z izbranim izvajalcem montaže oken. Končni detalj potrdi odgovorni projektant arhitekture!
- vse dimenzije konstrukcijskih elementov mora potrditi odgovorni projektant gradbenih konstrukcij v projektu gradbenih konstrukcij oziroma nadzorni organ pred vgradnjo!
- izvajalec in nadzorni organ sta dožna preveriti posamezne elemente in dele zgradbe v vseh načrtih projekta. Morebitna neskladja med posameznimi načrti je potrebno nemudoma sporočiti odgovornemu vodji projekta. Samovoljno prilagajanje projekta ni dovoljeno!
- vse preboje je potrebno preveriti in uskladiti z vsemi načrti projekta. Izvajalec jih je dožan preveriti pred začetkom izvedbe del (sklicevanje izvajalca izključno na armaturni načrt ali načrt arhitekture ni dovoljeno in se ne bo upoštevalo pri obračunu izvedenih del!). Natančne dimenzije in mikroloakcije prebojev se določijo in usklajdijo na gradbišču, skladno z izbranim tipom opreme.
- vse potrditve, pregledi, spremembe itd. s strani odgovornih projektantov morajo biti v pisni obliki!
- izvajalec mora med gradnjo upoštevati vso PZI projektno dokumentacijo ter koordinirati gradnjo z vsemi načrti, ki jih projekt vsebuje (arhitektura, gradbene konstrukcije, električne in strojne inštalacije, zunanja ureditev, prikljački, tehnološki načrti, požar, oprema,...) morebitna neskladja je potrebno sporočiti projektantu!

projektant:
Uniprojekt d.o.o.
Uniprojekt d.o.o.
Savinjska cesta 117
3313 Polzela
tel.: +386 41 630 570
e-mail: info@uniprojekt.si
www.uniprojekt.si

investitor:
Občina Rogaška Slatina, Izletniška ulica 2, 3250 Rogaška Slatina

naročnik:
Občina Rogaška Slatina, Izletniška ulica 2, 3250 Rogaška Slatina

objekt in lokacija:
Prizidava vrtca Izvir v Rogaški Slatini
parc. št. 637/4, 642/10, 642/11 vse k.o. 2635 Rogaška Slatina

vodja projekta:
Tadej Renar, mag. inž. arh. ZAPS 2237 PA*


pooblaščeni arhitekt:
Tadej Renar, mag. inž. arh ZAPS 2237 PA*

vsebina grafičnega prikaza:
TEHNIČNI PRIKAZ
TLORIS OSTREŠJA

izdelali:
Tina Gomboc, mag. inž. arh.

vrsta načrta:	št. projekta:	št. načrta:	vrsta dokum.:	merilo:	datum:	št. lista:
0/1 VODILNI NAČRT - NAČRT ARHITEKTURE	UP - 031/2024	UP-031/2024-A	PZI	M 1:50	september 2025	2.4.1

Vsebina načrta je avtorska lastnina podjetja UNIPROJEKT d.o.o. in je zaščitena z Zakonom o avtorski in sorodnih pravicah (Ur. l. RS, št. 16/07). Nepooblaščeno razmnoževanje načrta ni dovoljeno!

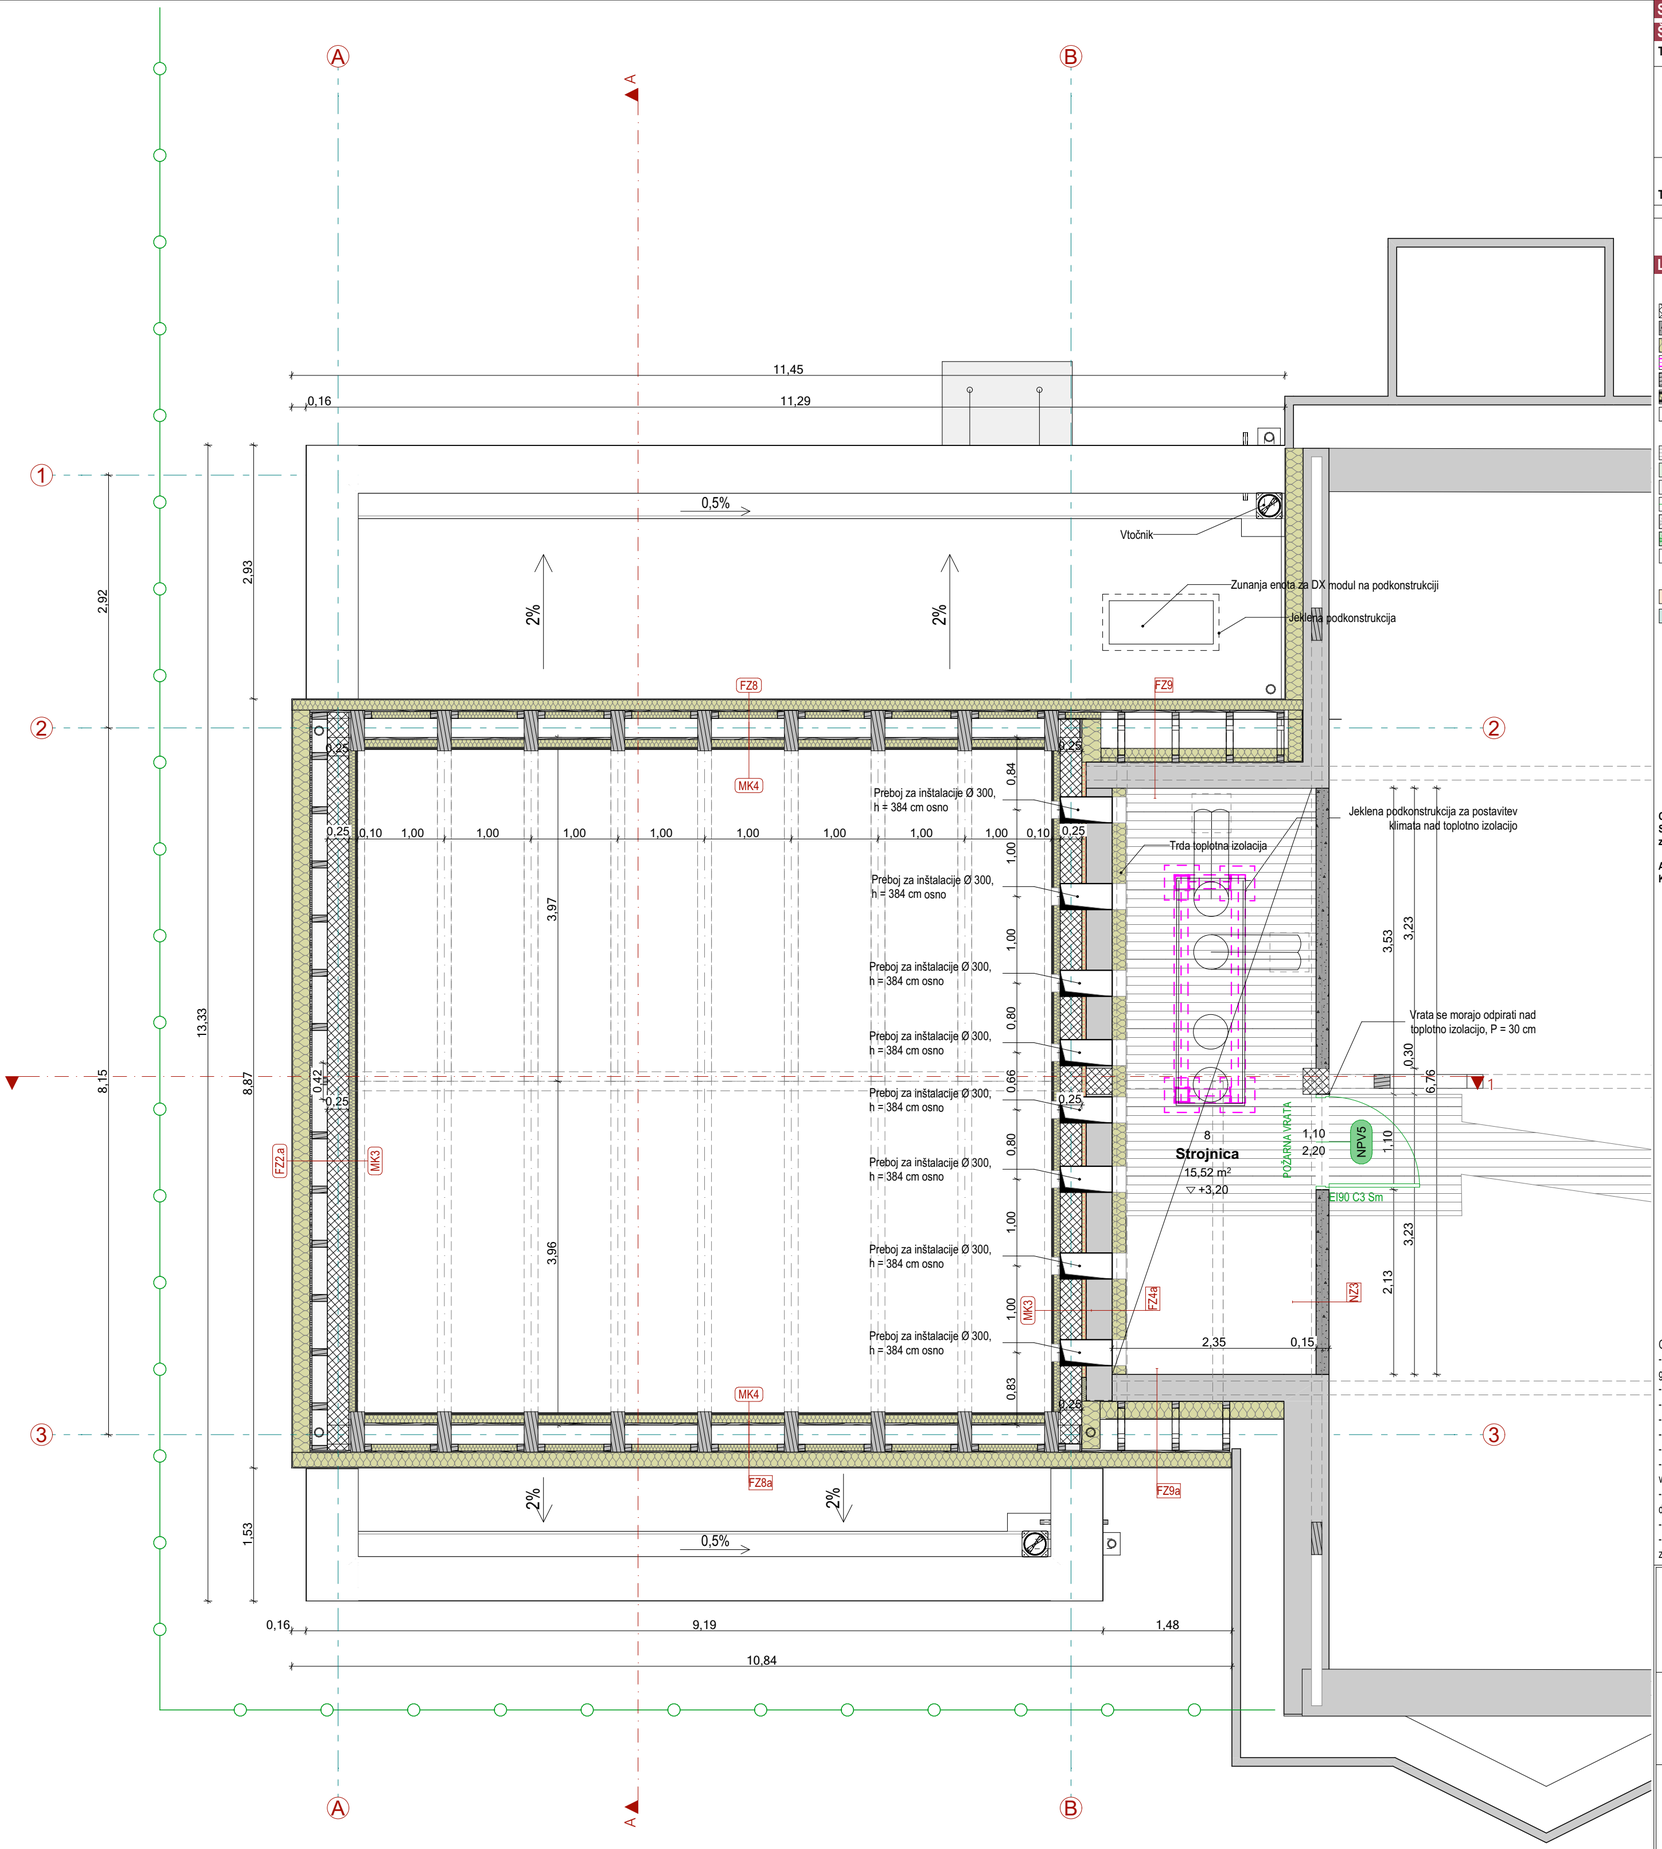

SEZNAM PROSTOROV

Št. pr.	Prostor	Tlak	Površina m²
Tloris pritličja			
1	Tribuna	Parket	17,14
2	Večnamenski prostor	PVC	55,35
3	Shramba	PVC	9,82
4	Hišnik	PVC	7,94
5	Hodnik	PVC	3,23
6	Sanitarije	Keramika	5,62
7	Predprostor	PVC	3,40
			102,50 m²
Tloris podstrešja			
8	Strojnica	/	15,52
			15,52 m²
			118,02 m²

LEGENDA

GRADBENI MATERIALI
- Armiran beton
- Porobetonski zidaki
- Toplotna izolacija
- Jeklena konstrukcija
- Lesena konstrukcija
- Suhomontažna stena
- Preboj, odprtina

ZUNANJA UREDITEV
- Tlakovane površine
- Travnate površine
- Nove asfaltirane površine
- Panelna ograja
- Obstoječa drevesa in grmovnice
- Nova drevesa in grmovnice
- Vhod

SPUŠČEN STROP
- SP1 - vhodni podest
- SP2 - osrednji prostor

CC-SI 12630
Stavbe za izobraževanje in znanstvenoraziskovalno delo

ABSOLUTNA KOTA:
K.P. = 243,7 = ±0,00 = *Kota gotovega tlaka*

SESTAVE

FASADNI ZID

FZ1 - Fasadni AB zid 20 cm **41,0 cm**
- Fasadni zaključni sloj z mrežico, 1,0 cm
- Kamena volna 034, 20,0 cm
- Armiranobetonski zid 20,0 cm
- Brušenje, kitanje in pleskanje

FZ1.1 - Fasadni AB zid 20 cm **41,0 cm**
- Fasadni zaključni sloj z mrežico, 1,0 cm
- Kamena volna 034, 20,0 cm
- Armiranobetonski zid 20,0 cm
- Keramika 1,0 cm

FZ1.2 - Fasadni AB zid 20 cm - cokl **41,0 cm**
- Fasadni zaključni sloj z mrežico 1,0 cm
- Toplotna izolacija XPS 036 20,0 cm
- Vertikalna hidroizolacija
- Armiranobetonski zid 20,0 cm
- Brušenje, kitanje in pleskanje ali keramika

FZ1.3 - Zid 20 cm v stiku s terenom **41,0 cm**
- Cepasta folija 1,0 cm
- Toplotna izolacija XPS 036 20,0 cm
- Vertikalna hidroizolacija
- Armiranobetonski zid 20,0 cm

FZ2 - Zid 25 cm kontaktna fasada **46,0 cm**
- Fasadni zaključni sloj z mrežico, 1,0 cm
- Kamena volna 034, 20,0 cm
- Armiranobetonski zid 25,0 cm
- Brušenje, kitanje in pleskanje*

*Brušenje, kitanje in pleskanje samo v prostorih, kjer ni M.K. obloge

FZ2.2 - Fasadni AB zid 25 cm - cokl **46,0 cm**
- Fasadni zaključni sloj z mrežico 1,0 cm
- Toplotna izolacija XPS 036 20,0 cm
- Vertikalna hidroizolacija
- Armiranobetonski zid 25,0 cm
- Brušenje, kitanje in pleskanje*

*Brušenje, kitanje in pleskanje samo v prostorih, kjer ni M.K. obloge

FZ2.3 - Zid 25 cm v stiku s terenom **46,0 cm**
- čepasta folija 1,0 cm
- Toplotna izolacija XPS 036 20,0 cm
- Vertikalna hidroizolacija
- Armiranobetonski zid 25,0 cm

FZ3 - Zid 20 cm stik z obst. objektom **25,0 cm**
- Izolacija dilatacija EPS 5,0 cm
- Armiranobetonski zid 20,0 cm

FZ3.1 - Zid 20 cm stik z obst. obj. **26,0 cm**
- Izolacija dilatacija EPS 5,0 cm
- Armiranobetonski zid 20,0 cm
- Keramika 1,0 cm

FZ3.2 **25,0 cm**
- Izolacija dilatacija EPS 5,0 cm
- Vertikalna hidroizolacija
- Armiranobetonski zid 20,0 cm

FZ4 - Zid 25 cm stik z obst. obj. **30,0 cm**
- Izolacija dilatacija EPS 5,0 cm
- Armiranobetonski zid 25,0 cm

FZ4a - stik z obst. obj. podstrešje **76,0 cm**
- Kamena volna 034 16,0 cm
- Obstoječa stena 30,0 cm
- Izolacija dilatacija EPS 5,0 cm
- Armiranobetonski zid 25,0 cm

FZ5 - Fasadni AB zid 25 cm - niša **55,0 cm**
- Fasadni zaključni sloj z mrežico 1,0 cm
- Kamena volna 034 20,0 cm
- Armiranobetonski zid 25,0 cm
- Kamena volna 034 8,0 cm
- Fasadni zaključni sloj z mrežico 1,0 cm

FZ6 - Fasadni AB zid 20 cm - atika **51,5 cm**
- Fasadni zaključni sloj z mrežico 1,0 cm
- Kamena volna 034 20,0 cm
- Armiranobetonski zid 20,0 cm
- Bitumenska parna zapora
- Kamena volna 10,0 cm
- FPO strešna folija 0,5 cm

FZ6.1 - Zid 25 cm - atika niša **46,5 cm**
- Fasadni zaključni sloj z mrežico 1,0 cm
- Kamena volna 034 10,0 cm
- Armiranobetonski zid 25,0 cm
- Bitumenska parna zapora
- Kamena volna 034 10,0 cm
- FPO strešna folija 0,5 cm

FZ7 - Stik ravne strehe s fasado **46,0 cm**
- Fasadni zaključni sloj z mrežico 1,0 cm
- XPS 036 20,0 cm
- Bitumenska parna zapora
- Armiranobetonski zid 25,0 cm

FZ7a - Stik ravne strehe s fasado **56,0 cm**
- Fasadni zaključni sloj z mrežico 1,0 cm
- XPS 036 20,0 cm
- Bitumenska parna zapora
- Armiranobetonski zid 35,0 cm

FZ8 - Fasadni AB zid - sendvič **44,0 cm**
- Fasadni zaključni sloj z mrežico 1,0 cm
- Kamena volna 034 12,0 cm
- OSB plošče 2,5 cm
- Podkonstrukcija iz lesenih moralov (toplotna izolacija) 8,0 cm
- Kamena volna 034 20,0 cm
- OSB plošče 2,5 cm

FZ8a - Fasadni AB zid - sendvič **51,0 cm**
- Fasadni zaključni sloj z mrežico 1,0 cm
- Kamena volna 034 (12+5 cm) 17,0 cm
- OSB plošče 2,5 cm
- Podkonstrukcija iz lesenih moralov (toplotna izolacija) 8,0 cm
- Kamena volna 034 20,0 cm
- OSB plošče 2,5 cm

FZ9 - Fasadni AB zid - škatla **73,0 cm**
- Fasadni zaključni sloj z mrežico 1,0 cm
- Kamena volna 034 12,0 cm
- OSB plošče 2,5 cm
- Konstrukcija iz lesenih moralov, leseno paličje, kamena volna 034 na obst. zidu 57,5 cm

FZ9a - Fasadni AB zid - škatla **77,0 cm**
- Fasadni zaključni sloj z mrežico 1,0 cm
- Kamena volna 034 (12 + 5) 17,0 cm
- OSB plošče 2,5 cm
- Konstrukcija iz lesenih moralov, leseno paličje, kamena volna 034 na obst. zidu 57,5 cm

NOTRANJI ZID

NZ1 - Notranji AB zid 20 cm **20,0 cm**
- Brušenje, kitanje, pleskanje
- Armiranobetonski zid 20,0 cm
- Brušenje, kitanje in pleskanje

NZ2 - Notranji AB zid 25 cm **25,0 cm**
- Brušenje, kitanje, pleskanje
- Armiranobetonski zid 25,0 cm

NZ2.1 - Notranji AB zid 25 cm **26,0 cm**
- Brušenje, kitanje, pleskanje
- Armiranobetonski zid 25,0 cm
- Keramika 1,0 cm

NZ2.1 - Zid 15 cm - podstrešje **15,0 cm**
- Pozidava s porobetosnkimi zidaki 15,0 cm

MAVCNOKARTONSKE OBLOGE

MK1 - Enostranska obloga 200 **23,5 cm**
- Podkonstrukcija 20,0 cm
- 2 x V.M.K. plošče d=12,5 mm* 2,5 cm
- Keramika 1,0 cm

*V.M.K. = vodoodporna MK plošča, (Sanitarna stena - splakovalnik, špka prikapljena višini oreka)

MK1a - Enostranska obloga 200 **23,5 cm**
- Podkonstrukcija 20,0 cm
- 2 x M.K. plošče d=12,5 mm 2,5 cm

MK2 - Enostranska obloga 30 **5,5 cm**
- Sistemska podkonstrukcija 3,0 cm
- 2 x M.K. plošče d=12,5 mm 2,5 cm

MK3 - Enostranska obloga 75 **10,0 cm**
- Sistemska podkonstrukcija, vmes topl. Izol. Iz kam. volne 7,5 cm
- 2 x M.K. plošče d=12,5 mm 2,5 cm

MK4 - Enostranska obloga 100 **12,5 cm**
- Sistemska podkonstrukcija, vmes topl. Izol. Iz kam. volne 10,0 cm
- 2 x M.K. plošče d=12,5 mm 2,5 cm

TALNI SESTAV

TS1 - Temeljna plošča **149,5 cm**
- Talna keramika*1 ali PVC tlak*2 1,0 cm
- Mikroarmiran cementni estrih 7,0 cm
- Sistemska plošča za talno gretje 034 3,0 cm
- PE folija
- Toplotna izolacija EPS 031 10,0 cm
- AB plošča 30,0 cm
- XPS 035 20,0 cm
- Hidroizolacija 0,5 cm
- Podložni beton 10,0 cm
- Gramozno nasutje min. 60,0 cm

*Keramika vključno s cementnim lepilom, izravnalno maso in hidroizolacijo
*PVC tlak vključno in izravnalno maso in lepilom

MP1 - Vhodni podest **66,0 cm**
- Parket 1,1 cm
- Mikroarmiran cementni estrih 6,0 cm
- Sistem. plošča za talno gretje 034 3,0 cm
- PE folija
- Toplotna izolacija EPS 031 9,0 cm
- AB plošča 20,0 cm
- Nasutje cca. 27,0 cm

STROPOVI

SP1 - vhodni podest **25,0 cm**
- konstrukcija spuščenega stropa skupaj z obešali 22,5 cm
- Akustični rastrski strop 2,5 cm

SP2 - osrednji prostor **7,5 cm**
- konstrukcija spuščenega stropa vmes zapolnjena s topl. zvoč. Izolacijo 5,0 cm
- Akustični rastrski strop 2,5 cm

STREŠNI SESTAV

ST1 - Dvokapna streha 22° **74,0 cm**
- Pločevinasta kritina z obrizgom 4,0 cm
- Kontra letve 5,0 cm
- Prezračevalni sloj 5,0 cm
- Sekundarna kritina
- Toplotna izolacija termotop 038 14,0 cm
- Toplotna izolacija termotop 038 14,0 cm
- Parna zapora
- Podesk 2,5 cm
- Špirovec 12/24 cm

ST2 - Ravna streha **54,5 cm**
- FPO strešna hidro. folija 0,5 cm
- Toplotna izolacija kamena volna 038 10,0 cm
- Toplotna izolacija kamena volna 036 16,0 cm
- Toplotna izolacija v naklonu 040 2-8,0 cm
- Parna zapora
- AB plošča 20,0 cm

ST3 - Ravna streha nad vhodom **57,5 cm**
- FPO strešna hidro. folija 0,5 cm
- Toplotna izolacija kamena volna 038 10,0 cm
- Toplotna izolacija kamena volna 036 16,0 cm
- Toplotna izolacija v naklonu 040 2-6,0 cm
- Parna zapora
- AB plošča 25,0 cm

ST3.1 - Ravna streha - niša **81,5 cm**
- FPO strešna hidro. folija 0,5 cm
- Toplotna izolacija kamena volna 040 10,0 cm
- Toplotna izolacija kamena volna 036 16,0 cm
- Toplotna izolacija v naklonu 040 2-6,0 cm
- Parna zapora
- AB plošča 25,0 cm
- Toplotna izolacija 12,0 cm
- Toplotna izolacija 12,0 cm
- Fasadni zaključni sloj z mrežico

ZUNANJA UREDITEV

ZU1 - Betonski tlakovci **52,0 cm**
- Betonski tlakovci 8,0 cm
- Lepilo 3,0 cm
- Podložni beton 10,0 cm
- Gramozno nasutje 30,0 cm
- Filc 1,0 cm

ZU2 - Asfalt **64,0 cm**
- Asfalt 3,0 + 6,0 cm 9,0 cm
- Fini pesek 5,0 cm
- Utrjeno nasutje 50,0 cm

S

OPOMBE:
- vse zakoličbene točke, dimenzije in višinske kote objektov, zunanje ureditve in gospodarske infrastrukture je potrebno pred samo izvedbo del preveriti in sproti kontrolirati na gradbišču ter jih prilagoditi glede na obstoječe stanje. V kolikor so odstopanja večja, je potrebno o tem obvestiti projektanta!
- vse komunalne in instalacijske vode, ki potekajo pod povoznimi površinami, je potrebno obbetonirati. Višinske kote meteorne in fekalne kanalizacije se prilagodijo glede na obstoječo kanalizacijo.
- vse sestave konstrukcij je potrebno preveriti v tekstualnem delu projekta!
- pri stavbnem pohištvu so označene gradbene (zidarske) dimenzije, natančneje je stavbno pohištvo obdelano v shemah.
- detajli okenskih okvirjev se uskladijo z izbranim izvajalcem montaže oken. Končni detalji potrdi odgovorni projektant arhitekture!
- vse dimenzije konstrukcijskih elementov mora potrditi odgovorni projektant gradbenih konstrukcij v projektu gradbenih konstrukcij oziroma nadzorni organ pred vgradnjo!
- izvajalec in nadzorni organ sta dolžna preveriti posamezne elemente in dele zgradbe v vseh načrtih projekta. Morebitna neskladja med posameznimi načrti je potrebno nemudoma sporočiti odgovornemu vodji projekta. Samovoljno prilagajanje projekta ni dovoljeno!
- vse preboje je potrebno preveriti in uskladiti z vsemi načrti projekta. Izvajalec jih je dolžan preveriti pred začetkom izvedbe del (sklicevanje izvajalca izključno na armaturni načrt ali načrt arhitekture ni dovoljeno in se ne bo upoštevalo pri obračunu izvedbenih del!). Natančne dimenzije in mikrolokacije prebojev se določijo in uskladijo na gradbišču, skladno z izbranim tipom opreme.
- vse potrditve, pregledi, spremembe itd. s strani odgovornih projektantov morajo biti v pisni obliki!
- izvajalec mora med gradnjo upoštevati vso PZI projektno dokumentacijo ter koordinirati gradnjo z vsemi načrti, ki jih projekt vsebuje (arhitektura, gradbene konstrukcije, električne in strojne inštalacije, zunanja ureditev, priključki, tehnološki načrti, požar, oprema,...) morebitna neskladja je potrebno sporočiti projektantu!

projektant:
Uniprojekt d.o.o.
Savinjska cesta 117
3313 Polzela
tel.: +386 41 630 570
e-mail: info@uniprojekt.si
www.uniprojekt.si

investitor:
Občina Rogaška Slatina, Izletniška ulica 2, 3250 Rogaška Slatina

naročnik:
Občina Rogaška Slatina, Izletniška ulica 2, 3250 Rogaška Slatina

objekt in lokacija:
Prizidava vrtca Izvir v Rogaški Slatini

parc. št. 637/4, 642/10, 642/11 vse k.o. 2635 Rogaška Slatina

vodja projekta:
Tadej Renar, mag. inž. arh. ZAPS 2237 PA*


pooblaščeni arhitekt:
Tadej Renar, mag. inž. arh ZAPS 2237 PA*

izdelali:
Tina Gomboc, mag. inž. arh.

vsebina grafičnega prikaza:
TEHNIČNI PRIKAZ
TLORIS OSTREŠJA - PREBOJI

vrsta načrta:	št. projekta:	št. načrta:	vrsta dokum.:	merilo:	datum:	št. lista:
0/1 VODILNI NAČRT - NAČRT ARHITEKTURE	UP - 031/2024	UP-031/2024-A	PZI	M 1:50	september 2025	2.4.2

Vsebina načrta je avtorska lastnina podjetja UNIPROJEKT d.o.o. in je zaščitena z Zakonom o avtorski in sorodnih pravicah (Ur. l. RS, št. 16/07). Nepooblaščeno razmnoževanje načrta ni dovoljeno!

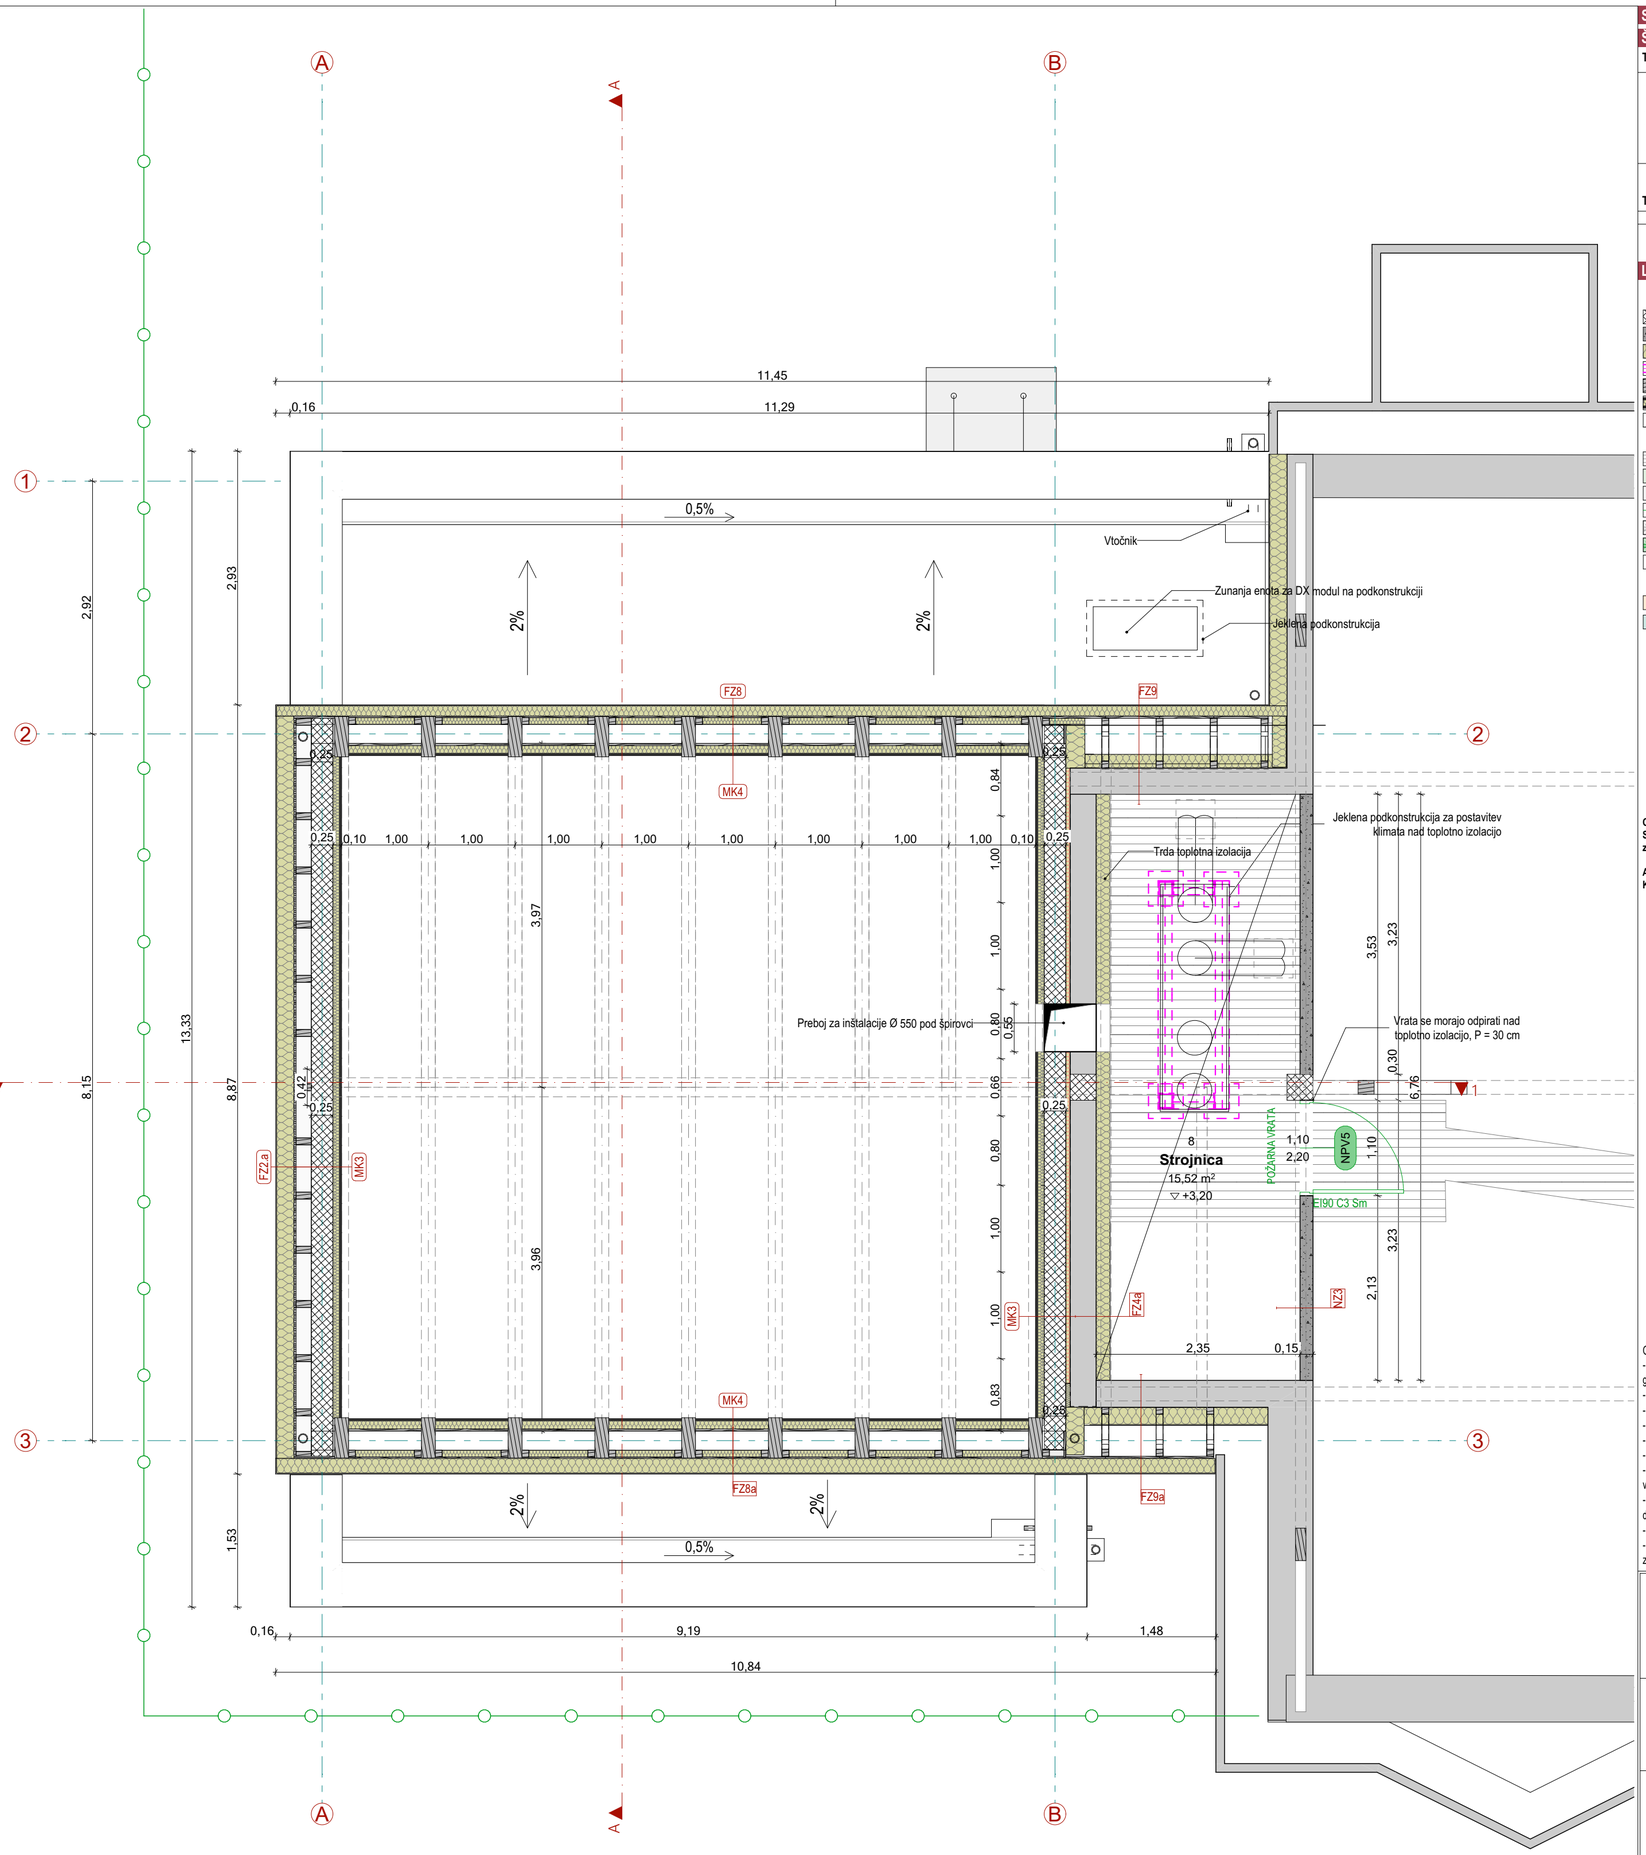

SEZNAM PROSTOROV

Št. pr.	Prostor	Tlak	Površina m²
Tloris pritličja			
1	Tribuna	Parket	17,14
2	Večnamenski prostor	PVC	55,35
3	Shramba	PVC	9,82
4	Hišnik	PVC	7,94
5	Hodnik	PVC	3,23
6	Sanitarije	Keramika	5,62
7	Predprostor	PVC	3,40
			102,50 m²
Tloris podstrešja			
8	Strojnica	/	15,52
			15,52 m²
			118,02 m²

LEGENDA

GRADBENI MATERIALI
- Armiran beton
- Porobetonski zidaki
- Toplotna izolacija
- Jeklena konstrukcija
- Lesena konstrukcija
- Suhomontažna stena
- Preboj, odprtina

ZUNANJA UREDITEV
- Tlakovane površine
- Travnate površine
- Nove asfaltirane površine
- Panelna ograja
- Obstoječa drevesa in grmovnice
- Nova drevesa in grmovnice
- Vhod

SPUŠČEN STROP
- SP1 - vhodni podest
- SP2 - osrednji prostor

CC-SI 12630
Stavbe za izobraževanje in znanstvenoraziskovalno delo

ABSOLUTNA KOTA:
K.P. = 243,7 = ±0,00 = *Kota gotovega tlaka*

SESTAVE

FASADNI ZID

FZ1 - Fasadni AB zid 20 cm **41,0 cm**
- Fasadni zaključni sloj z mrežico, 1,0 cm
- Kamena volna 034, 20,0 cm
- Armiranobetonski zid 20,0 cm
- Brušenje, kitanje in pleskanje

FZ1.1 - Fasadni AB zid 20 cm **41,0 cm**
- Fasadni zaključni sloj z mrežico, 1,0 cm
- Kamena volna 034, 20,0 cm
- Armiranobetonski zid 20,0 cm
- Keramika 1,0 cm

FZ1.2 - Fasadni AB zid 20 cm - cokl **41,0 cm**
- Fasadni zaključni sloj z mrežico 1,0 cm
- Toplotna izolacija XPS 036 20,0 cm
- Vertikalna hidroizolacija
- Armiranobetonski zid 20,0 cm
- Brušenje, kitanje in pleskanje ali keramika

FZ1.3 - Zid 20 cm v stiku s terenom **41,0 cm**
- Cepasta folija 1,0 cm
- Toplotna izolacija XPS 036 20,0 cm
- Vertikalna hidroizolacija
- Armiranobetonski zid 20,0 cm

FZ2 - Zid 25 cm kontaktna fasada **46,0 cm**
- Fasadni zaključni sloj z mrežico, 1,0 cm
- Kamena volna 034, 20,0 cm
- Armiranobetonski zid 25,0 cm
- Brušenje, kitanje in pleskanje*

*Brušenje, kitanje in pleskanje samo v prostorih, kjer ni M.K. obloge

FZ2.2 - Fasadni AB zid 25 cm - cokl **46,0 cm**
- Fasadni zaključni sloj z mrežico 1,0 cm
- Toplotna izolacija XPS 036 20,0 cm
- Vertikalna hidroizolacija
- Armiranobetonski zid 25,0 cm
- Brušenje, kitanje in pleskanje*

*Brušenje, kitanje in pleskanje samo v prostorih, kjer ni M.K. obloge

FZ2.3 - Zid 25 cm v stiku s terenom **46,0 cm**
- čepasta folija 1,0 cm
- Toplotna izolacija XPS 036 20,0 cm
- Vertikalna hidroizolacija
- Armiranobetonski zid 25,0 cm

FZ3 - Zid 20 cm stik z obst. objektom **25,0 cm**
- Izolacija dilatacija EPS 5,0 cm
- Armiranobetonski zid 20,0 cm

FZ3.1 - Zid 20 cm stik z obst. obj. **26,0 cm**
- Izolacija dilatacija EPS 5,0 cm
- Armiranobetonski zid 20,0 cm
- Keramika 1,0 cm

FZ3.2 **25,0 cm**
- Izolacija dilatacija EPS 5,0 cm
- Vertikalna hidroizolacija
- Armiranobetonski zid 20,0 cm

FZ4 - Zid 25 cm stik z obst. obj. **30,0 cm**
- Izolacija dilatacija EPS 5,0 cm
- Armiranobetonski zid 25,0 cm

FZ4a - stik z obst. obj. podstrešje **76,0 cm**
- Kamena volna 034 16,0 cm
- Obstoječa stena 30,0 cm
- Izolacija dilatacija EPS 5,0 cm
- Armiranobetonski zid 25,0 cm

FZ5 - Fasadni AB zid 25 cm - niša **55,0 cm**
- Fasadni zaključni sloj z mrežico 1,0 cm
- Kamena volna 034 20,0 cm
- Armiranobetonski zid 25,0 cm
- Kamena volna 034 8,0 cm
- Fasadni zaključni sloj z mrežico 1,0 cm

FZ6 - Fasadni AB zid 20 cm - atika **51,5 cm**
- Fasadni zaključni sloj z mrežico 1,0 cm
- Kamena volna 034 20,0 cm
- Armiranobetonski zid 20,0 cm
- Bitumenska parna zapora
- Kamena volna 10,0 cm
- FPO strešna folija 0,5 cm

FZ6.1 - Zid 25 cm - atika niša **46,5 cm**
- Fasadni zaključni sloj z mrežico 1,0 cm
- Kamena volna 034 10,0 cm
- Armiranobetonski zid 25,0 cm
- Bitumenska parna zapora
- Kamena volna 034 10,0 cm
- FPO strešna folija 0,5 cm

FZ7 - Stik ravne strehe s fasado **46,0 cm**
- Fasadni zaključni sloj z mrežico 1,0 cm
- XPS 036 20,0 cm
- Bitumenska parna zapora
- Armiranobetonski zid 25,0 cm

FZ7a - Stik ravne strehe s fasado **56,0 cm**
- Fasadni zaključni sloj z mrežico 1,0 cm
- XPS 036 20,0 cm
- Bitumenska parna zapora
- Armiranobetonski zid 35,0 cm

FZ8 - Fasadni AB zid - sendvič **44,0 cm**
- Fasadni zaključni sloj z mrežico 1,0 cm
- Kamena volna 034 12,0 cm
- OSB plošče 2,5 cm
- Podkonstrukcija iz lesenih moralov (toplotna izolacija) 8,0 cm
- Kamena volna 034 20,0 cm
- OSB plošče 2,5 cm

FZ8a - Fasadni AB zid - sendvič **51,0 cm**
- Fasadni zaključni sloj z mrežico 1,0 cm
- Kamena volna 034 (12+5 cm) 17,0 cm
- OSB plošče 2,5 cm
- Podkonstrukcija iz lesenih moralov (toplotna izolacija) 8,0 cm
- Kamena volna 034 20,0 cm
- OSB plošče 2,5 cm

FZ9 - Fasadni AB zid - škatla **73,0 cm**
- Fasadni zaključni sloj z mrežico 1,0 cm
- Kamena volna 034 12,0 cm
- OSB plošče 2,5 cm
- Konstrukcija iz lesenih moralov, leseno paličje, kamena volna 034 na obst. zidu 57,5 cm

FZ9a - Fasadni AB zid - škatla **77,0 cm**
- Fasadni zaključni sloj z mrežico 1,0 cm
- Kamena volna 034 (12 + 5) 17,0 cm
- OSB plošče 2,5 cm
- Konstrukcija iz lesenih moralov, leseno paličje, kamena volna 034 na obst. zidu 57,5 cm

NOTRANJI ZID

NZ1 - Notranji AB zid 20 cm **20,0 cm**
- Brušenje, kitanje, pleskanje
- Armiranobetonski zid 20,0 cm
- Brušenje, kitanje in pleskanje

NZ2 - Notranji AB zid 25 cm **25,0 cm**
- Brušenje, kitanje, pleskanje
- Armiranobetonski zid 25,0 cm

NZ2.1 - Notranji AB zid 25 cm **26,0 cm**
- Brušenje, kitanje, pleskanje
- Armiranobetonski zid 25,0 cm
- Keramika 1,0 cm

NZ2.1 - Zid 15 cm - podstrešje **15,0 cm**
- Pozidava s porobetosnkimi zidaki 15,0 cm

MAVČNOKARTONSKE OBLOGE

MK1 - Enostranska obloga 200 **23,5 cm**
- Podkonstrukcija 20,0 cm
- 2 x V.M.K. plošče d=12,5 mm* 2,5 cm
- Keramika 1,0 cm

*V.M.K. = vodoodporna MK plošča, (Sanitarna stena - splakovalnik, špka prikapljana višini oreh)

MK1a - Enostranska obloga 200 **23,5 cm**
- Podkonstrukcija 20,0 cm
- 2 x M.K. plošče d=12,5 mm 2,5 cm
- Armiranobetonski zid 25,0 cm

MK2 - Enostranska obloga 30 **5,5 cm**
- Sistemska podkonstrukcija 3,0 cm
- 2 x M.K. plošče d=12,5 mm 2,5 cm

MK3 - Enostranska obloga 75 **10,0 cm**
- Sistemska podkonstrukcija, vmes topl. Izol. Iz kam. volne 7,5 cm
- 2 x M.K. plošče d=12,5 mm 2,5 cm

MK4 - Enostranska obloga 100 **12,5 cm**
- Sistemska podkonstrukcija, vmes topl. Izol. Iz kam. volne 10,0 cm
- 2 x M.K. plošče d=12,5 mm 2,5 cm

TALNI SESTAV

TS1 - Temeljna plošča **149,5 cm**
- Talna keramika*1 ali PVC tlak*2 1,0 cm
- Mikroarmiran cementni estrih 7,0 cm
- Sistemska plošča za talno gretje 034 3,0 cm
- PE folija
- Toplotna izolacija EPS 031 10,0 cm
- AB plošča 30,0 cm
- XPS 035 20,0 cm
- Hidroizolacija 0,5 cm
- Podložni beton 10,0 cm
- Gramozno nasutje min. 60,0 cm

*Keramika vključno s cementnim lepilom, izravnalno maso in hidroizolacijo
*PVC tlak vključno in izravnalno maso in lepilom

MP1 - Vhodni podest **66,0 cm**
- Parket 1,1 cm
- Mikroarmiran cementni estrih 6,0 cm
- Sistem. plošča za talno gretje 034 3,0 cm
- PE folija
- Toplotna izolacija EPS 031 9,0 cm
- AB plošča 20,0 cm
- Nasutje cca. 27,0 cm

STROPOVI

SP1 - vhodni podest **25,0 cm**
- konstrukcija spuščenega stropa skupaj z obešali 22,5 cm
- Akustični rastrski strop 2,5 cm

SP2 - osrednji prostor **7,5 cm**
- konstrukcija spuščenega stropa vmes zapolnjena s topl. zvoč. Izolacijo 5,0 cm
- Akustični rastrski strop 2,5 cm

STREŠNI SESTAV

ST1 - Dvokapna streha 22° **74,0 cm**
- Pločevinasta kritina z obrizgom 4,0 cm
- Kontra letve 5,0 cm
- Prezračevalni sloj 5,0 cm
- Sekundarna kritina
- Toplotna izolacija termotop 038 14,0 cm
- Toplotna izolacija termotop 038 14,0 cm
- Parna zapora
- Podesk 2,5 cm
- Špirovec 12/24 cm

ST2 - Ravna streha **54,5 cm**
- FPO strešna hidro. folija 0,5 cm
- Toplotna izolacija kamena volna 038 10,0 cm
- Toplotna izolacija kamena volna 036 16,0 cm
- Toplotna izolacija v naklonu 040 2-8,0 cm
- Parna zapora
- AB plošča 20,0 cm

ST3 - Ravna streha nad vhodom **57,5 cm**
- FPO strešna hidro. folija 0,5 cm
- Toplotna izolacija kamena volna 038 10,0 cm
- Toplotna izolacija kamena volna 036 16,0 cm
- Toplotna izolacija v naklonu 040 2-6,0 cm
- Parna zapora
- AB plošča 25,0 cm

ST3.1 - Ravna streha - niša **81,5 cm**
- FPO strešna hidro. folija 0,5 cm
- Toplotna izolacija kamena volna 040 10,0 cm
- Toplotna izolacija kamena volna 036 16,0 cm
- Toplotna izolacija v naklonu 040 2-6,0 cm
- Parna zapora
- AB plošča 25,0 cm
- Toplotna izolacija 12,0 cm
- Toplotna izolacija 12,0 cm
- Fasadni zaključni sloj z mrežico

ZUNANJA UREDITEV

ZU1 - Betonski tlakovci **52,0 cm**
- Betonski tlakovci 8,0 cm
- Lepilo 3,0 cm
- Podložni beton 10,0 cm
- Gramozno nasutje 30,0 cm
- Filc 1,0 cm

ZU2 - Asfalt **64,0 cm**
- Asfalt 3,0 + 6,0 cm 9,0 cm
- Fini pesek 5,0 cm
- Utrjeno nasutje 50,0 cm

S

OPOMBE:
- vse zakoličbene točke, dimenzije in višinske kote objektov, zunanje ureditve in gospodarske infrastrukture je potrebno pred samo izvedbo del preveriti in sproti kontrolirati na gradbišču ter jih prilagoditi glede na obstoječe stanje. V kolikor so odstopanja večja, je potrebno o tem obvestiti projektanta!
- vse komunalne in instalacijske vode, ki potekajo pod povoznimi površinami, je potrebno obbetonirati. Višinske kote meteorne in fekalne kanalizacije se prilagodijo glede na obstoječo kanalizacijo.
- vse sestave konstrukcij je potrebno preveriti v tekstualnem delu projekta!
- pri stavbnem pohištvu so označene gradbene (zidarske) dimenzije, natančneje je stavbno pohištvo obdelano v shemah.
- detajli okenskih okvirjev se uskladijo z izbranim izvajalcem montaže oken. Končni detajl potrdi odgovorni projektant arhitekture!
- vse dimenzije konstrukcijskih elementov mora potrditi odgovorni projektant gradbenih konstrukcij v projektu gradbenih konstrukcij oziroma nadzorni organ pred vgradnjo!
- izvajalec in nadzorni organ sta dolžna preveriti posamezne elemente in dele zgradbe v vseh načrtih projekta. Morebitna neskladja med posameznimi načrti je potrebno nemudoma sporočiti odgovornemu vodji projekta. Samovoljno prilagajanje projekta ni dovoljeno!
- vse preboje je potrebno preveriti in uskladiti z vsemi načrti projekta. Izvajalec jih je dolžan preveriti pred začetkom izvedbe del (sklicevanje izvajalca izključno na armaturni načrt ali načrt arhitekture ni dovoljeno in se ne bo upoštevalo pri obračunu izvedbenih del!). Natančne dimenzije in mikrolokacije prebojev se določijo in uskladijo na gradbišču, skladno z izbranim tipom opreme.
- vse potrditve, pregledi, spremembe itd. s strani odgovornih projektantov morajo biti v pisni obliki!
- izvajalec mora med gradnjo upoštevati vso PZI projektno dokumentacijo ter koordinirati gradnjo z vsemi načrti, ki jih projekt vsebuje (arhitektura, gradbene konstrukcije, električne in strojne inštalacije, zunanja ureditev, priključki, tehnološki načrti, požar, oprema,...) morebitna neskladja je potrebno sporočiti projektantu!

projektant:
Uniprojekt d.o.o.
Savinjska cesta 117
3313 Polzela
tel.: +386 41 630 570
e-mail: info@uniprojekt.si
www.uniprojekt.si

investitor:
Občina Rogaška Slatina, Izletniška ulica 2, 3250 Rogaška Slatina

naročnik:
Občina Rogaška Slatina, Izletniška ulica 2, 3250 Rogaška Slatina

objekt in lokacija:
Prizidava vrtca Izvir v Rogaški Slatini

parc. št. 637/4, 642/10, 642/11 vse k.o. 2635 Rogaška Slatina

vodja projekta:
Tadej Renar, mag. inž. arh. ZAPS 2237 PA*


pooblaščeni arhitekt:
Tadej Renar, mag. inž. arh ZAPS 2237 PA*

izdelali:
Tina Gomboc, mag. inž. arh.

vsebina grafičnega prikaza:
TEHNIČNI PRIKAZ
TLORIS OSTREŠJA - PREBOJI

vrsta načrta:	št. projekta:	št. načrta:	vrsta dokum.:	merilo:	datum:	št. lista:
0/1 VODILNI NAČRT - NAČRT ARHITEKTURE	UP - 031/2024	UP-031/2024-A	PZI	M 1:50	september 2025	2.4.3

Vsebina načrta je avtorska lastnina podjetja UNIPROJEKT d.o.o. in je zaščitena z Zakonom o avtorski in sorodnih pravicah (Ur. l. RS, št. 16/07). Nepooblaščeno razmnoževanje načrta ni dovoljeno!

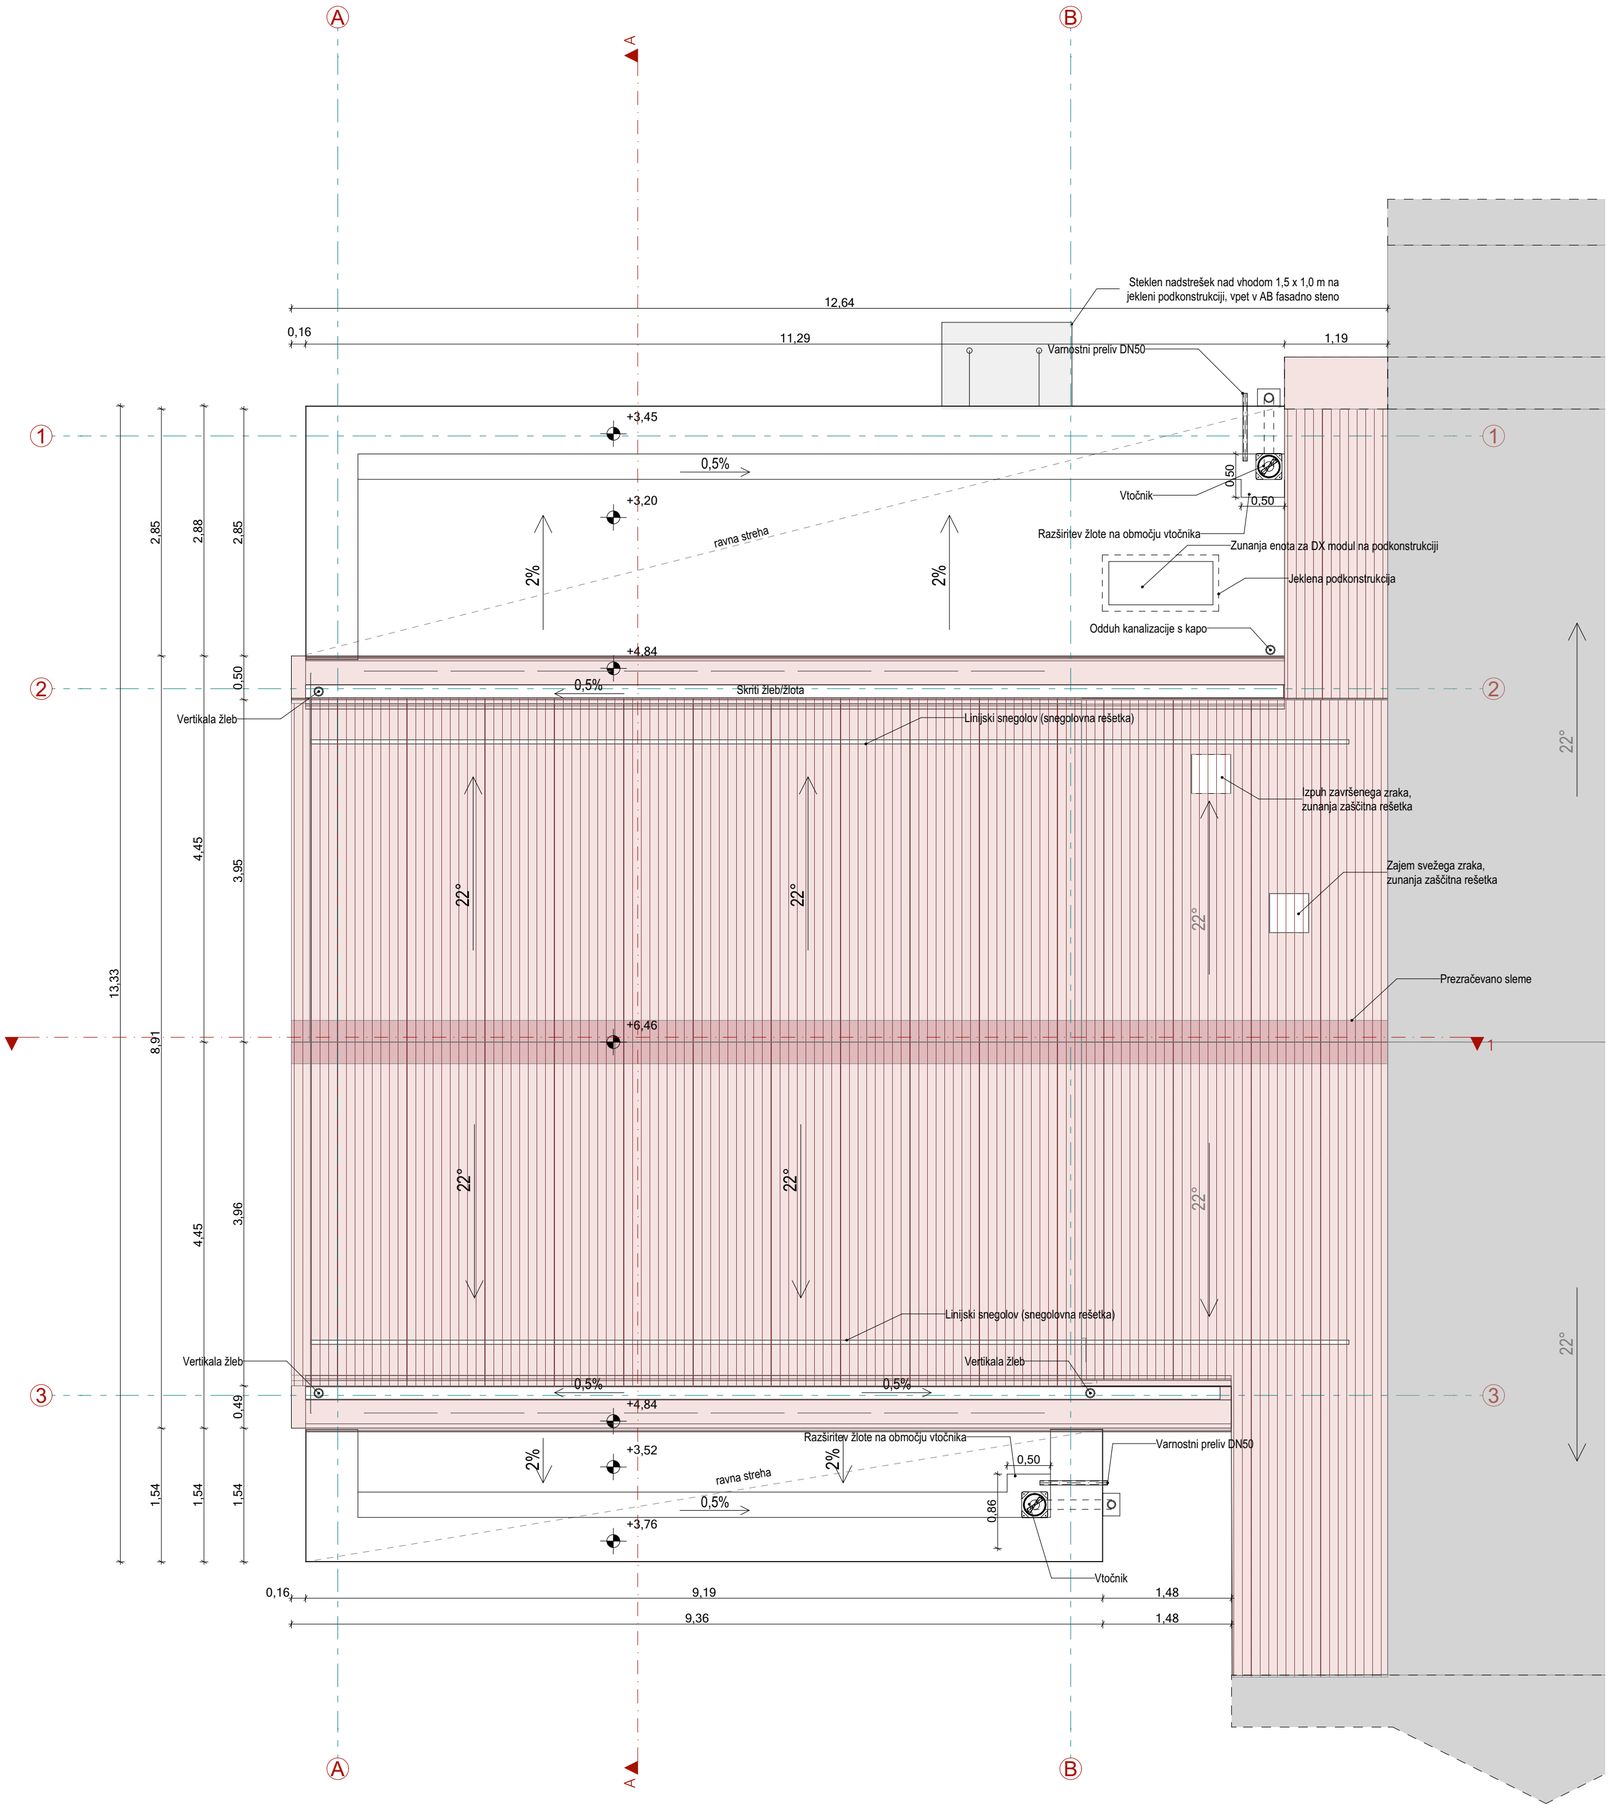

SEZNAM PROSTOROV

Št. pr. | Prostor | Tlak | Površina m²

Tloris pritličja

Št. pr.	Prostor	Tlak	Površina m²
1	Tribuna	Parket	17,14
2	Večnamenski prostor	PVC	55,35
3	Shramba	PVC	9,82
4	Hišnik	PVC	7,94
5	Hodnik	PVC	3,23
6	Sanitarije	Keramika	5,62
7	Predprostor	PVC	3,40
			102,50 m²

Tloris podstrešja

8	Strojnica	/	15,52
			15,52 m²
			118,02 m²

LEGENDA

GRADBENI MATERIALI
- Armiran beton
- Porobetonski zidaki
- Toplotna izolacija
- Jeklena konstrukcija
- Lesena konstrukcija
- Suhomontažna stena
- Preboj, odprtina

ZUNANJA UREDITEV
- Tlakovane površine
- Travnate površine
- Nove asfaltirane površine
- Panelna ograja
- Obstoječa drevesa in grmovnice
- Nova drevesa in grmovnice
- Vhod

SPUŠČEN STROP
- SP1 - vhodni podest
- SP2 - osrednji prostor

CC-SI 12630
Stavbe za izobraževanje in znanstvenoraziskovalno delo

ABSOLUTNA KOTA:
K.P. = 243,7 = ±0,00 = *Kota gotovega tlaka*

SESTAVE

FASADNI ZID

FZ1 - Fasadni AB zid 20 cm — 41,0 cm
- Fasadni zaključni sloj z mrežico, 1,0 cm
- Kamena volna 034, 20,0 cm
- Armiranobetonski zid 20,0 cm
- Brušenje, kitanje in pleskanje

FZ1.1 - Fasadni AB zid 20 cm — 41,0 cm
- Fasadni zaključni sloj z mrežico, 1,0 cm
- Kamena volna 034, 20,0 cm
- Armiranobetonski zid 20,0 cm
- Keramika 1,0 cm

FZ1.2 - Fasadni AB zid 20 cm - cokl — 41,0 cm
- Fasadni zaključni sloj z mrežico 1,0 cm
- Toplotna izolacija XPS 036 20,0 cm
- Vertikalna hidroizolacija
- Armiranobetonski zid 20,0 cm
- Brušenje, kitanje in pleskanje ali keramika

FZ1.3 - Zid 20 cm v stiku s terenom — 41,0 cm
- Cepasta folija 1,0 cm
- Toplotna izolacija XPS 036 20,0 cm
- Vertikalna hidroizolacija
- Armiranobetonski zid 20,0 cm

FZ2 - Zid 25 cm kontaktna fasada — 46,0 cm
- Fasadni zaključni sloj z mrežico, 1,0 cm
- Kamena volna 034, 20,0 cm
- Armiranobetonski zid 25,0 cm
- Brušenje, kitanje in pleskanje*

*Brušenje, kitanje in pleskanje samo v prostorih, kjer ni M.K. obloge

FZ2.2 - Fasadni AB zid 25 cm - cokl — 46,0 cm
- Fasadni zaključni sloj z mrežico 1,0 cm
- Toplotna izolacija XPS 036 20,0 cm
- Vertikalna hidroizolacija
- Armiranobetonski zid 25,0 cm
- Brušenje, kitanje in pleskanje*

*Brušenje, kitanje in pleskanje samo v prostorih, kjer ni M.K. obloge

FZ2.3 - Zid 25 cm v stiku s terenom — 46,0 cm
- čepasta folija 1,0 cm
- Toplotna izolacija XPS 036 20,0 cm
- Vertikalna hidroizolacija
- Armiranobetonski zid 25,0 cm

FZ3 - Zid 20 cm stik z obst. objektom — 25,0 cm
- Izolacija dilatacija EPS 5,0 cm
- Armiranobetonski zid 20,0 cm

FZ3.1 - Zid 20 cm stik z obst. obj. — 26,0 cm
- Izolacija dilatacija EPS 5,0 cm
- Armiranobetonski zid 20,0 cm
- Keramika 1,0 cm

FZ3.2 — 25,0 cm
- Izolacija dilatacija EPS 5,0 cm
- Vertikalna hidroizolacija
- Armiranobetonski zid 20,0 cm

FZ4 - Zid 25 cm stik z obst. obj. — 30,0 cm
- Izolacija dilatacija EPS 5,0 cm
- Armiranobetonski zid 25,0 cm

FZ4a - stik z obst. obj. podstrešje — 76,0 cm
- Kamena volna 034 16,0 cm
- Obstoječa stena 30,0 cm
- Izolacija dilatacija EPS 5,0 cm
- Armiranobetonski zid 25,0 cm

FZ5 - Fasadni AB zid 25 cm - niša — 55,0 cm
- Fasadni zaključni sloj z mrežico 1,0 cm
- Kamena volna 034 20,0 cm
- Armiranobetonski zid 25,0 cm
- Kamena volna 034 8,0 cm
- Fasadni zaključni sloj z mrežico 1,0 cm

FZ6 - Fasadni AB zid 20 cm - atika — 51,5 cm
- Fasadni zaključni sloj z mrežico 1,0 cm
- Kamena volna 034 20,0 cm
- Armiranobetonski zid 20,0 cm
- Bitumenska parna zapora
- Kamena volna 10,0 cm
- FPO strešna folija 0,5 cm

FZ6.1 - Zid 25 cm - atika niša — 46,5 cm
- Fasadni zaključni sloj z mrežico 1,0 cm
- Kamena volna 034 10,0 cm
- Armiranobetonski zid 25,0 cm
- Bitumenska parna zapora
- Kamena volna 034 10,0 cm
- FPO strešna folija 0,5 cm

FZ7 - Stik ravne strehe s fasado — 46,0 cm
- Fasadni zaključni sloj z mrežico 1,0 cm
- XPS 036 20,0 cm
- Bitumenska parna zapora
- Armiranobetonski zid 25,0 cm

FZ7a - Stik ravne strehe s fasado — 56,0 cm
- Fasadni zaključni sloj z mrežico 1,0 cm
- XPS 036 20,0 cm
- Bitumenska parna zapora
- Armiranobetonski zid 35,0 cm

FZ8 - Fasadni AB zid - sendvič — 44,0 cm
- Fasadni zaključni sloj z mrežico 1,0 cm
- Kamena volna 034 12,0 cm
- OSB plošče 2,5 cm
- Podkonstrukcija iz lesenih moralov (toplotna izolacija) 8,0 cm
- Kamena volna 034 20,0 cm
- OSB plošče 2,5 cm

FZ8a - Fasadni AB zid - sendvič — 51,0 cm
- Fasadni zaključni sloj z mrežico 1,0 cm
- Kamena volna 034 (12+5 cm) 17,0 cm
- OSB plošče 2,5 cm
- Podkonstrukcija iz lesenih moralov (toplotna izolacija) 8,0 cm
- Kamena volna 034 20,0 cm
- OSB plošče 2,5 cm

FZ9 - Fasadni AB zid - škatla — 73,0 cm
- Fasadni zaključni sloj z mrežico 1,0 cm
- Kamena volna 034 12,0 cm
- OSB plošče 2,5 cm
- Konstrukcija iz lesenih moralov, leseno paličje, kamena volna 034 na obst. zidu 57,5 cm

FZ9a - Fasadni AB zid - škatla — 77,0 cm
- Fasadni zaključni sloj z mrežico 1,0 cm
- Kamena volna 034 (12 + 5) 17,0 cm
- OSB plošče 2,5 cm
- Konstrukcija iz lesenih moralov, leseno paličje, kamena volna 034 na obst. zidu 57,5 cm

NOTRANJI ZID

NZ1 - Notranji AB zid 20 cm — 20,0 cm
- Brušenje, kitanje, pleskanje
- Armiranobetonski zid 20,0 cm
- Brušenje, kitanje in pleskanja

NZ2 - Notranji AB zid 25 cm — 25,0 cm
- Brušenje, kitanje, pleskanje
- Armiranobetonski zid 25,0 cm

NZ2.1 - Notranji AB zid 25 cm — 26,0 cm
- Brušenje, kitanje, pleskanje
- Armiranobetonski zid 25,0 cm
- Keramika 1,0 cm

NZ2.1 - Zid 15 cm - podstrešje — 15,0 cm
- Pozidava s porobetosnkimi zidaki 15,0 cm

MAVČNOKARTONSKE OBLOGE

MK1 - Enostranska obloga 200 — 23,5 cm
- Podkonstrukcija 20,0 cm
- 2 x V.M.K. plošče d=12,5 mm* 2,5 cm
- Keramika 1,0 cm

*V.M.K. = vodoodporna MK plošča, (Sanitarna stena - splakovalnik, špka prilagojena višini otrok)

MK1a - Enostranska obloga 200 — 23,5 cm
- Podkonstrukcija 20,0 cm
- 2 x M.K. plošče d=12,5 mm 2,5 cm

MK2 - Enostranska obloga 30 — 5,5 cm
- Sistemska podkonstrukcija 3,0 cm
- 2 x M.K. plošče d=12,5 mm 2,5 cm

MK3 - Enostranska obloga 75 — 10,0 cm
- Sistemska podkonstrukcija, vmes topl. Izol. Iz kam. volne 7,5 cm
- 2 x M.K. plošče d=12,5 mm 2,5 cm

MK4 - Enostranska obloga 100 — 12,5 cm
- Sistemska podkonstrukcija, vmes topl. Izol. Iz kam. volne 10,0 cm
- 2 x M.K. plošče d=12,5 mm 2,5 cm

TALNI SESTAV

TS1 - Temeljna plošča — 149,5 cm
- Talna keramika*1 ali PVC tlak*2 1,0 cm
- Mikroarmiran cementni estrih 7,0 cm
- Sistemska plošča za talno gretje 034 3,0 cm
- PE folija
- Toplotna izolacija EPS 031 10,0 cm
- AB plošča 30,0 cm
- XPS 035 20,0 cm
- Hidroizolacija 0,5 cm
- Podložni beton 10,0 cm
- Gramozno nasutje min. 60,0 cm

*1 Keramika vključno s cementnim lepilom, izravnalno maso in hidroatop
*2 PVC tlak vključno in izravnalno maso in lepilom

MP1 - Vhodni podest — 66,0 cm
- Parket 1,1 cm
- Mikroarmiran cementni estrih 6,0 cm
- Sistem. plošča za talno gretje 034 3,0 cm
- PE folija
- Toplotna izolacija EPS 031 9,0 cm
- AB plošča 20,0 cm
- Nasutje cca. 27,0 cm

STROPOVI

SP1 - vhodni podest — 25,0 cm
- konstrukcija spuščenega stropa skupaj z obešali 22,5 cm
- Akustični rastrski strop 2,5 cm

SP2 - osrednji prostor — 7,5 cm
- konstrukcija spuščenega stropa vmes zapolnjena s topl. zvoč. Izlocajio 5,0 cm
- Akustični rastrski strop 2,5 cm

STREŠNI SESTAV

ST1 - Dvokapna streha 22° — 74,0 cm
- Pločevinasta kritina z obrizgom 4,0 cm
- Kontra letve 5,0 cm
- Prezračevalni sloj 5,0 cm
- Sekundarna kritina
- Toplotna izolacija termotop 038 14,0 cm
- Toplotna izolacija termotop 038 14,0 cm
- Parna zapora
- Podesk 2,5 cm
- Špirovec 12/24 cm

ST2 - Ravna streha — 54,5 cm
- FPO strešna hidro. folija 0,5 cm
- Toplotna izolacija kamena volna 038 10,0 cm
- Toplotna izolacija kamena volna 036 16,0 cm
- Toplotna izolacija v naklonu 040 2-8,0 cm
- Parna zapora
- AB plošča 20,0 cm

ST3 - Ravna streha nad vhodom — 57,5 cm
- FPO strešna hidro. folija 0,5 cm
- Toplotna izolacija kamena volna 038 10,0 cm
- Toplotna izolacija kamena volna 036 16,0 cm
- Toplotna izolacija v naklonu 040 2-6,0 cm
- Parna zapora
- AB plošča 25,0 cm

ST3.1 - Ravna streha - niša — 81,5 cm
- FPO strešna hidro. folija 0,5 cm
- Toplotna izolacija kamena volna 040 10,0 cm
- Toplotna izolacija kamena volna 036 16,0 cm
- Toplotna izolacija v naklonu 040 2-6,0 cm
- Parna zapora
- AB plošča 25,0 cm
- Toplotna izolacija 12,0 cm
- Toplotna izolacija 12,0 cm
- Fasadni zaključni sloj z mrežico

ZUNANJA UREDITEV

ZU1 - Betonski tlakovci — 52,0 cm
- Betonski tlakovci 8,0 cm
- Lepilo 3,0 cm
- Podložni beton 10,0 cm
- Gramozno nasutje 30,0 cm
- Filc 1,0 cm

ZU2 - Asfalt — 64,0 cm
- Asfalt 3,0 + 6,0 cm 9,0 cm
- Fini pesek 5,0 cm
- Utrjeno nasutje 50,0 cm

S

OPOMBE:
- vse zakoličbene točke, dimenzije in višinske kote objektov, zunanje ureditve in gospodarske infrastrukture je potrebno pred samo izvedbo del preveriti in sproti kontrolirati na gradbišču ter jih prilagoditi glede na obstoječe stanje. V kolikor so odstopanja večja, je potrebno o tem obvestiti projektanta!
- vse komunalne in instalacijske vode, ki potekajo pod povoznimi površinami, je potrebno obbetonirati. Višinske kote meteorne in fekalne kanalizacije se prilagodijo glede na obstoječo kanalizacijo.
- vse sestave konstrukcij je potrebno preveriti v tekstualnem delu projekta!
- pri stavbnem pohištvu so označene gradbene (zidarske) dimenzije, natančneje je stavbno pohištvo obdelano v shemah.
- detajli okenskih okvirjev se uskladijo z izbranim izvajalcem montaže oken. Končni detalj potrdi odgovorni projektant arhitekture!
- vse dimenzije konstrukcijskih elementov mora potrditi odgovorni projektant gradbenih konstrukcij v projektu gradbenih konstrukcij oziroma nadzorni organ pred vgradnjo!
- izvajalec in nadzorni organ sta dolžna preveriti posamezne elemente in dele zgradbe v vseh načrtih projekta. Morebitna neskladja med posameznimi načrti je potrebno nemudoma sporočiti odgovornemu vodji projekta. Samovoljno prilagajanje projekta ni dovoljeno!
- vse preboje je potrebno preveriti in uskladiti z vsemi načrti projekta. Izvajalec jih je dolžan preveriti pred začetkom izvedbe del (sklicevanje izvajalca izključno na armaturni načrt ali načrt arhitekture ni dovoljeno in se ne bo upoštevalo pri obračunu izvedbenih del!). Natančne dimenzije in mikrolokacije prebojev se določijo in uskladijo na gradbišču, skladno z izbranim tipom opreme.
- vse potrditve, pregledi, spremembe itd. s strani odgovornih projektantov morajo biti v pisni obliki!
- izvajalec mora med gradnjo upoštevati vso PZI projektno dokumentacijo ter koordinirati gradnjo z vsemi načrti, ki jih projekt vsebuje (arhitektura, gradbene konstrukcije, električne in strojne inštalacije, zunanja ureditev, priključki, tehnološki načrti, požar, oprema,...) morebitna neskladja je potrebno sporočiti projektantu!

projektant:
Uniprojekt d.o.o.
Savinjska cesta 117
3313 Polzela
tel.: +386 41 630 570
e-mail: info@uniprojekt.si
www.uniprojekt.si

investitor:
Občina Rogaška Slatina, Izletniška ulica 2, 3250 Rogaška Slatina

naročnik:
Občina Rogaška Slatina, Izletniška ulica 2, 3250 Rogaška Slatina

objekt in lokacija:
Prizidava vrtca Izvir v Rogaški Slatini

parc. št. 637/4, 642/10, 642/11 vse k.o. 2635 Rogaška Slatina

vodja projekta:
Tadej Renar, mag. inž. arh. ZAPS 2237 PA*

pooblaščeni arhitekt:
Tadej Renar, mag. inž. arh ZAPS 2237 PA*


vsebina grafičnega prikaza:
TEHNIČNI PRIKAZ
TLORIS STREHE

izdelali:
Tina Gomboc, mag. inž. arh.


vrsta načrta:	št. projekta:	št. načrta:	vrsta dokum.:	merilo:	datum:	št. lista:
0/1 VODILNI NAČRT - NAČRT ARHITEKTURE	UP - 031/2024	UP-031/2024-A	PZI	M 1:50	september 2025	2.5

Vsebina načrta je avtorska lastnina podjetja UNIPROJEKT d.o.o. in je zaščitena z Zakonom o avtorski in sorodnih pravicah (Ur. l. RS, št. 16/07). Nepooblaščeno razmnoževanje načrta ni dovoljeno!

PREREZ A-A

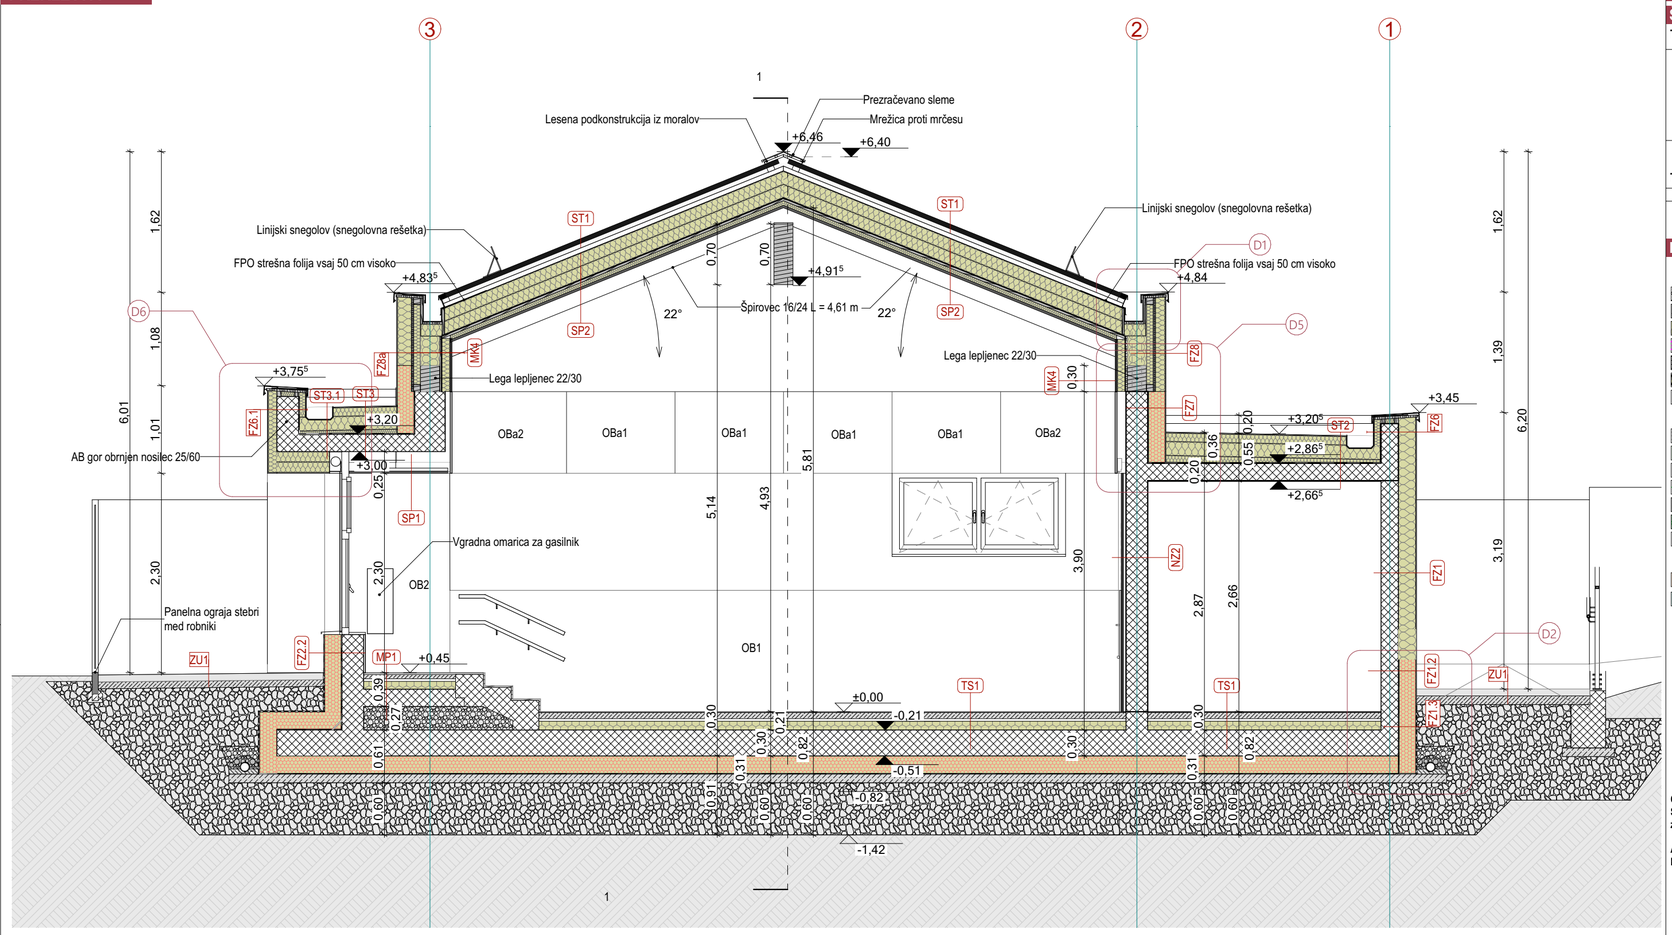

PREREZ 1-1

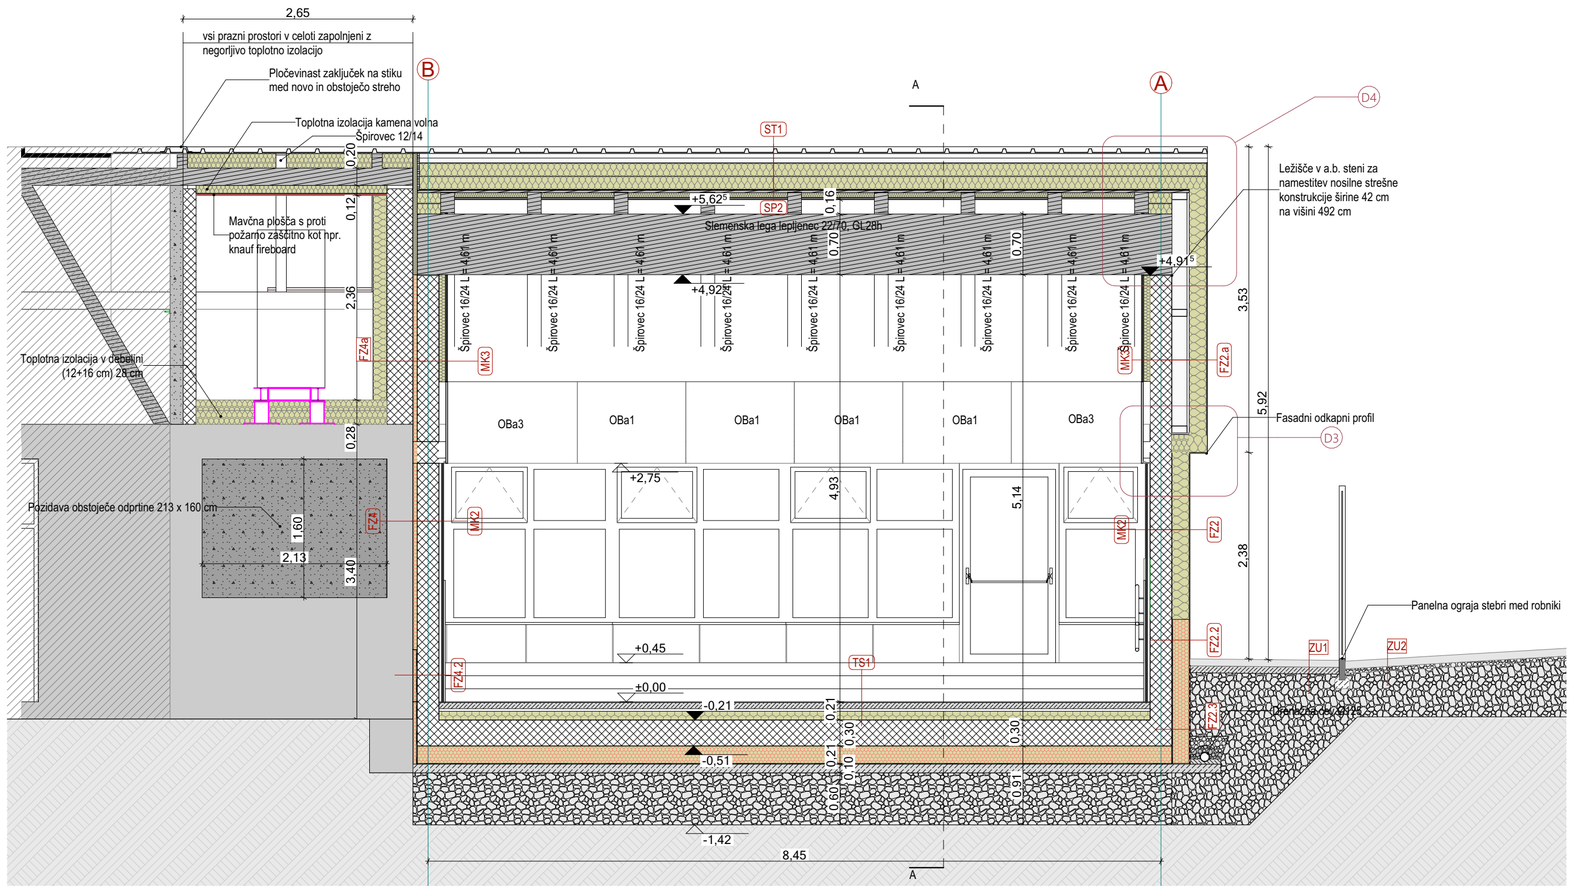

SEZNAM PROSTOROV

Št. pr.	Prostor	Tlak	Površina m²
Tloris pritličja			
1	Tribuna	Parket	17,14
2	Večnamenski prostor	PVC	55,35
3	Shramba	PVC	9,82
4	Hišnik	PVC	7,94
5	Hodnik	PVC	3,23
6	Sanitarije	Keramika	5,62
7	Predprostor	PVC	3,40
			102,50 m²
Tloris podstrešja			
8	Strojnica	/	15,52
			15,52 m²
			118,02 m²

LEGENDA

GRADBENI MATERIALI
- Armiran beton
- Porobetonski zidaki
- Toplotna izolacija
- Jeklena konstrukcija
- Lesena konstrukcija
- Suhomontažna stena
- Preboj, odprtina

ZUNANJA UREDITEV
- Tlakovane površine
- Travnate površine
- Nove asfaltirane površine
- Panelna ograja
- Obstoječa drevesa in grmovnice
- Nova drevesa in grmovnice
- Vhod

SPUŠČEN STROP
- SP1 - vhodni podest
- SP2 - osrednji prostor

CC-SI 12630
Stavbe za izobraževanje in znanstvenoraziskovalno delo

ABSOLUTNA KOTA:
K.P. = 243,7 = ±0,00 = *Kota gotovega tlaka*

SESTAVE

FASADNI ZID

FZ1 - Fasadni AB zid 20 cm — 41,0 cm
- Fasadni zaključni sloj z mrežico, 1,0 cm
- Kamena volna 034, 20,0 cm
- Armiranobetonski zid 20,0 cm
- Brušenje, kitanje in pleskanje

FZ1.1 - Fasadni AB zid 20 cm — 41,0 cm
- Fasadni zaključni sloj z mrežico, 1,0 cm
- Kamena volna 034, 20,0 cm
- Armiranobetonski zid 20,0 cm
- Keramika 1,0 cm

FZ1.2 - Fasadni AB zid 20 cm - cokl — 41,0 cm
- Fasadni zaključni sloj z mrežico 1,0 cm
- Toplotna izolacija XPS 036 20,0 cm
- Vertikalna hidroizolacija
- Armiranobetonski zid 20,0 cm
- Brušenje, kitanje in pleskanje ali keramika

FZ1.3 - Zid 20 cm v stiku s terenom — 41,0 cm
- Cepasta folija 1,0 cm
- Toplotna izolacija XPS 036 20,0 cm
- Vertikalna hidroizolacija
- Armiranobetonski zid 20,0 cm

FZ2 - Zid 25 cm kontaktna fasada — 46,0 cm
- Fasadni zaključni sloj z mrežico, 1,0 cm
- Kamena volna 034, 20,0 cm
- Armiranobetonski zid 25,0 cm
- Brušenje, kitanje in pleskanje*

*Brušenje, kitanje in pleskanje samo v prostorih, kjer ni M.K. obloge

FZ2.2 - Fasadni AB zid 25 cm - cokl — 46,0 cm
- Fasadni zaključni sloj z mrežico 1,0 cm
- Toplotna izolacija XPS 036 20,0 cm
- Vertikalna hidroizolacija
- Armiranobetonski zid 25,0 cm
- Brušenje, kitanje in pleskanje*

*Brušenje, kitanje in pleskanje samo v prostorih, kjer ni M.K. obloge

FZ3.3 - Zid 25 cm stik z obst. objektom — 25,0 cm
- Izolacija dilatacija EPS 5,0 cm
- Armiranobetonski zid 20,0 cm

FZ3.1 - Zid 20 cm stik z obst. obj. — 26,0 cm
- Izolacija dilatacija EPS 5,0 cm
- Armiranobetonski zid 20,0 cm
- Keramika 1,0 cm

FZ3.2 — 25,0 cm
- Izolacija dilatacija EPS 5,0 cm
- Vertikalna hidroizolacija
- Armiranobetonski zid 20,0 cm

FZ4 - Zid 25 cm stik z obst. obj. — 30,0 cm
- Izolacija dilatacija EPS 5,0 cm
- Armiranobetonski zid 25,0 cm

FZ4a - stik z obst. obj. podstrešje — 76,0 cm
- Kamena volna 034 16,0 cm
- Obstoječa stena 30,0 cm
- Izolacija dilatacija EPS 5,0 cm
- Armiranobetonski zid 25,0 cm

FZ4.2 — 30,0 cm
- Izolacija dilatacija EPS 5,0 cm
- Vertikalna hidroizolacija
- Armiranobetonski zid 25,0 cm

FZ5 - Fasadni AB zid 25 cm - niša — 55,0 cm
- Fasadni zaključni sloj z mrežico 1,0 cm
- Kamena volna 034 20,0 cm
- Armiranobetonski zid 25,0 cm
- Kamena volna 034 8,0 cm
- Fasadni zaključni sloj z mrežico 1,0 cm

FZ6 - Fasadni AB zid 20 cm - atika — 51,5 cm
- Fasadni zaključni sloj z mrežico 1,0 cm
- Kamena volna 034 20,0 cm
- Armiranobetonski zid 20,0 cm
- Bitumenska parna zapora
- Kamena volna 10,0 cm
- FPO strešna folija 0,5 cm

FZ6.1 - Zid 25 cm - atika niša — 46,5 cm
- Fasadni zaključni sloj z mrežico 1,0 cm
- Kamena volna 034 10,0 cm
- Armiranobetonski zid 25,0 cm
- Bitumenska parna zapora
- Kamena volna 034 10,0 cm
- FPO strešna folija 0,5 cm

FZ7 - Stik ravne strehe s fasado — 46,0 cm
- Fasadni zaključni sloj z mrežico 1,0 cm
- XPS 036 20,0 cm
- Bitumenska parna zapora
- Armiranobetonski zid 25,0 cm

FZ7a - Stik ravne strehe s fasado — 56,0 cm
- Fasadni zaključni sloj z mrežico 1,0 cm
- XPS 036 20,0 cm
- Bitumenska parna zapora
- Armiranobetonski zid 35,0 cm

FZ8 - Fasadni AB zid - sendvič — 44,0 cm
- Fasadni zaključni sloj z mrežico 1,0 cm
- Kamena volna 034 12,0 cm
- OSB plošče 2,5 cm
- Podkonstrukcija iz lesenih moralov (toplotna izolacija) 8,0 cm
- Kamena volna 034 20,0 cm
- OSB plošče 2,5 cm

FZ8a - Fasadni AB zid - sendvič — 51,0 cm
- Fasadni zaključni sloj z mrežico 1,0 cm
- Kamena volna 034 (12+5 cm) 17,0 cm
- OSB plošče 2,5 cm
- Podkonstrukcija iz lesenih moralov (toplotna izolacija) 8,0 cm
- Kamena volna 034 20,0 cm
- OSB plošče 2,5 cm

FZ9 - Fasadni AB zid - škatla — 73,0 cm
- Fasadni zaključni sloj z mrežico 1,0 cm
- Kamena volna 034 12,0 cm
- OSB plošče 2,5 cm
- Konstrukcija iz lesenih moralov, leseno paličje, kamena volna 034 na obst. zidu 57,5 cm

FZ9a - Fasadni AB zid - škatla — 77,0 cm
- Fasadni zaključni sloj z mrežico 1,0 cm
- Kamena volna 034 (12 + 5) 17,0 cm
- OSB plošče 2,5 cm
- Konstrukcija iz lesenih moralov, leseno paličje, kamena volna 034 na obst. zidu 57,5 cm

NOTRANJI ZID

NZ1 - Notranji AB zid 20 cm — 20,0 cm
- Brušenje, kitanje, pleskanje
- Armiranobetonski zid 20,0 cm
- Brušenje, kitanje in pleskanje

NZ2 - Notranji AB zid 25 cm — 25,0 cm
- Brušenje, kitanje, pleskanje
- Armiranobetonski zid 25,0 cm

NZ2.1 - Notranji AB zid 25 cm — 26,0 cm
- Brušenje, kitanje, pleskanje
- Armiranobetonski zid 25,0 cm
- Keramika 1,0 cm

NZ2.1 - Zid 15 cm - podstrešje — 15,0 cm
- Pozidava s porobetonskimi zidaki 15,0 cm

MAVČNOKARTONSKE OBLOGE

MK1 - Enostranska obloga 200 — 23,5 cm
- Podkonstrukcija 20,0 cm
- 2 x V.M.K. plošče d=12,5 mm* 2,5 cm
- Keramika 1,0 cm

*V.M.K. = vodoodporna MK plošča, (Sanitarna stena - splakovalnik, tipka prilagojena višini otrok)

MK1a - Enostranska obloga 200 — 23,5 cm
- Podkonstrukcija 20,0 cm
- 2 x M.K. plošče d=12,5 mm 2,5 cm

MK2 - Enostranska obloga 30 — 5,5 cm
- Sistemska podkonstrukcija 3,0 cm
- 2 x M.K. plošče d=12,5 mm 2,5 cm

MK3 - Enostranska obloga 75 — 10,0 cm
- Sistemska podkonstrukcija, vmes topl. Izol. Iz kam. volne 7,5 cm
- 2 x M.K. plošče d=12,5 mm 2,5 cm

MK4 - Enostranska obloga 100 — 12,5 cm
- Sistemska podkonstrukcija, vmes topl. Izol. Iz kam. volne 10,0 cm
- 2 x M.K. plošče d=12,5 mm 2,5 cm

TALNI SESTAV

TS1 - Temeljna plošča — 149,5 cm
- Talna keramika*1 ali PVC tlak*2 1,0 cm
- Mikroarmiran cementni estrih 7,0 cm
- Sistemska plošča za talno gretje 034 3,0 cm
- PE folija
- Toplotna izolacija EPS 031 10,0 cm
- AB plošča 30,0 cm
- XPS 035 20,0 cm
- Hidroizolacija 0,5 cm
- Podložni beton 10,0 cm
- Gramoznо nasutje min. 60,0 cm

*1Keramika vključno s cementnim lepilom, izravnalno maso in hidroatop
*2PVC tlak vključno in izravnalno maso in lepilom

MP1 - Vhodni podest — 66,0 cm
- Parket 1,1 cm
- Mikroarmiran cementni estrih 6,0 cm
- Sistem. plošča za talno gretje 034 3,0 cm
- PE folija
- Toplotna izolacija EPS 031 9,0 cm
- AB plošča 20,0 cm
- Nasutje cca. 27,0 cm

STROPOVI

SP1 - vhodni podest — 25,0 cm
- konstrukcija spuščenega stropa skupaj z obešali 22,5 cm
- Akustični rastrski strop 2,5 cm

SP2 - osrednji prostor — 7,5 cm
- konstrukcija spuščenega stropa vmes zapolnjena s topl. zvoč. Izolacijo 5,0 cm
- Akustični rastrski strop 2,5 cm

STREŠNI SESTAV

ST1 - Dvokapna streha 22° — 74,0 cm
- Pločevinasta kritina z obrizgom 4,0 cm
- Kontra letve 5,0 cm
- Prezračevalni sloj 5,0 cm
- Sekundarna kritina
- Toplotna izolacija termotop 038 14,0 cm
- Toplotna izolacija termotop 038 14,0 cm
- Parna zapora
- Podesk 2,5 cm
- Širovec 12/24 cm

ST2 - Ravna streha — 54,5 cm
- FPO strešna hidro. folija 0,5 cm
- Toplotna izolacija kamena volna 038 10,0 cm
- Toplotna izolacija kamena volna 036 16,0 cm
- Toplotna izolacija v naklonu 040 2-8,0 cm
- Parna zapora
- AB plošča 20,0 cm

ST3 - Ravna streha nad vhodom — 57,5 cm
- FPO strešna hidro. folija 0,5 cm
- Toplotna izolacija kamena volna 038 10,0 cm
- Toplotna izolacija kamena volna 036 16,0 cm
- Toplotna izolacija v naklonu 040 2-6,0 cm
- Parna zapora
- AB plošča 25,0 cm

ST3.1 - Ravna streha - niša — 81,5 cm
- FPO strešna hidro. folija 0,5 cm
- Toplotna izolacija kamena volna 040 10,0 cm
- Toplotna izolacija kamena volna 036 16,0 cm
- Toplotna izolacija v naklonu 040 2-6,0 cm
- Parna zapora
- AB plošča 25,0 cm
- Toplotna izolacija 12,0 cm
- Toplotna izolacija 12,0 cm
- Fasadni zaključni sloj z mrežico

ZUNANJA UREDITEV

ZU1 - Betonski tlakovci — 52,0 cm
- Betonski tlakovci 8,0 cm
- Lepilo 3,0 cm
- Podložni beton 10,0 cm
- Gramoznо nasutje 30,0 cm
- Filc 1,0 cm

ZU2 - Asfalt — 64,0 cm
- Asfalt 3,0 + 6,0 cm 9,0 cm
- Fini pesek 5,0 cm
- Utrjeno nasutje 50,0 cm

OPOMBE:
- vse zakoličbene točke, dimenzije in višinske kote objektov, zunanje ureditve in gospodarske infrastrukture je potrebno pred samo izvedbo del preveriti in sproti kontrolirati na gradbišču ter jih prilagoditi glede na obstoječe stanje. V kolikor so odstopanja večja, je potrebno o tem obvestiti projektanta!
- vse komunalne in instalacijske vode, ki potekajo pod povoznimi površinami, je potrebno obbetonirati. Višinske kote meteorne in fekalne kanalizacije se prilagodijo glede na obstoječo kanalizacijo.
- vse sestave konstrukcij je potrebno preveriti v tekstualnem delu projekta!
- pri stavbnem pohištvu so označene gradbene (zidarske) dimenzije, natančneje je stavbno pohištvo obdelano v shemah.
- detalji okenskih okvirjev se uskladijo z izbranim izvajalcem montaže oken. Končni detalj potrdi odgovorni projektant arhitekture!
- vse dimenzije konstrukcijskih elementov mora potrditi odgovorni projektant gradbenih konstrukcij v projektu gradbenih konstrukcij oziroma nadzorni organ pred vgradnjo!
- izvajalec in nadzorni organ sta dolžna preveriti posamezne elemente in dele zgradbe v vseh načrtih projekta. Morebitna neskladja med posameznimi načrti je potrebno nemudoma sporočiti odgovornemu vodji projekta. Samovoljno prilagajanje projekta ni dovoljeno!
- vse preboje je potrebno preveriti in uskladiti z vsemi načrti projekta. Izvajalec jih je dolžan preveriti pred začetkom izvedbe del (sklicevanje izvajalca izključno na armaturni načrt ali načrt arhitekture ni dovoljeno in se ne bo upoštevalo pri obračunu izvedbenih del!). Natančne dimenzije in mikrolokacije prebojev se določijo in uskladijo na gradbišču, skladno z izbranim tipom opreme.
- vse potrditve, pregledi, spremembe itd. s strani odgovornih projektantov morajo biti v pisni obliki!
- izvajalec mora med gradnjo upoštevati vso PZI projektno dokumentacijo ter koordinirati gradnjo z vsemi načrti, ki jih projekt vsebuje (arhitektura, gradbene konstrukcije, električne in strojne inštalacije, zunanja ureditev, priključki, tehnološki načrti, požar, oprema,...) morebitna neskladja je potrebno sporočiti projektantu!

projektant:
Uniprojekt d.o.o.
Uniprojekt d.o.o.
Savinjska cesta 117
3313 Polzela
tel.: +386 41 630 570
e-mail: info@uniprojekt.si
www.uniprojekt.si

investitor:
Občina Rogaška Slatina, Izletniška ulica 2, 3250 Rogaška Slatina

naročnik:
Občina Rogaška Slatina, Izletniška ulica 2, 3250 Rogaška Slatina

objekt in lokacija:
Prizidava vrtca Izvir v Rogaški Slatini
parc. št. 637/4, 642/10, 642/11 vse k.o. 2635 Rogaška Slatina

vodja projekta:
Tadej Renar, mag. inž. arh. ZAPS 2237 PA*

pooblaščeni arhitekt:
Tadej Renar, mag. inž. arh ZAPS 2237 PA*

vsebina grafičnega prikaza:
TEHNIČNI PRIKAZ
PREREZ A IN 1

izdelali:
Tina Gomboc, mag. inž. arh.


vrsta načrta:	št. projekta:	št. načrta:	vrsta dokum.:	merilo:	datum:	št. lista:
0/1 VODILNI NAČRT - NAČRT ARHITEKTURE	UP - 031/2024	UP-031/2024-A	PZI	M 1:50	september 2025	3.1

Vsebina načrta je avtorska lastnina podjetja UNIPROJEKT d.o.o. in je zaščitena z Zakonom o avtorski in sorodnih pravicah (Ur. l. RS, št. 16/07). Nepooblaščeno razmnoževanje načrta ni dovoljeno!


JUŽNA FASADA



ZAHODNA FASADA

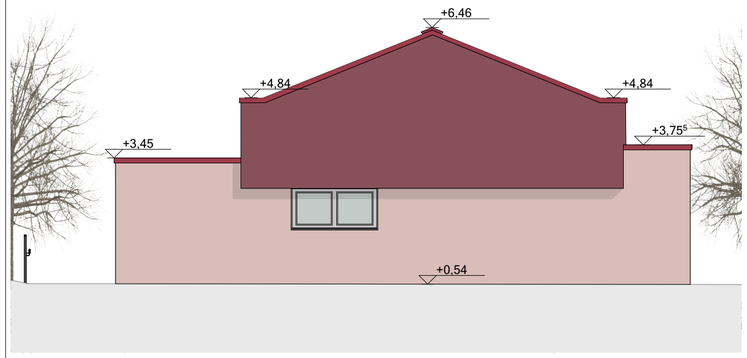

SEVERNA FASADA

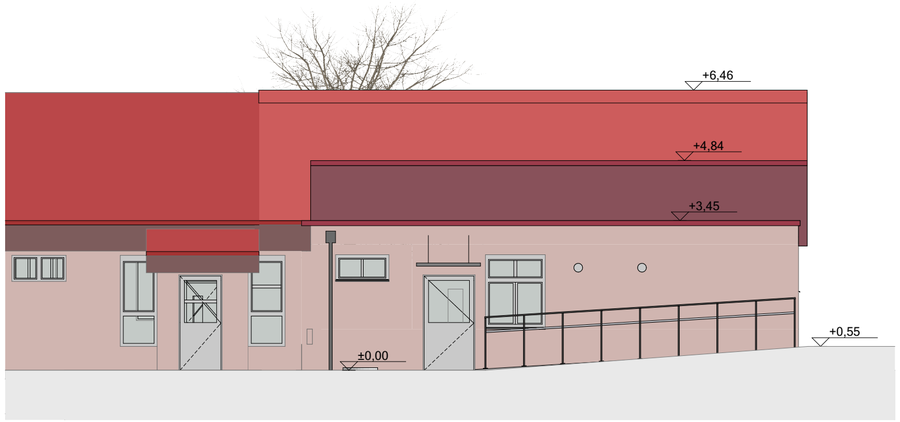

projektant:

Uniprojekt d.o.o.

Uniprojekt d.o.o.
Savinjska cesta 117
3313 Polzela

tel.: +386 41 630 570
e-mail: info@uniprojekt.si
www.uniprojekt.si

investitor:
Občina Rogaška Slatina, Izletniška ulica 2, 3250 Rogaška Slatina

naročnik:
Občina Rogaška Slatina, Izletniška ulica 2, 3250 Rogaška Slatina

objekt in lokacija:
Prizidava vrtca Izvir v Rogaški Slatini

parc. št. 637/4, 642/10, 642/11 vse k.o. 2635 Rogaška Slatina

vodja projekta:
Tadej Renar, mag. inž. arh. ZAPS 2237 PA*

pooblaščeni arhitekt:
Tadej Renar, mag. inž. arh ZAPS 2237 PA*

vsebina grafičnega prikaza:


TEHNIČNI PRIKAZ
SEVERNA, JUŽNA IN ZAHODNA FASADA

izdelali:
Tina Gomboc, mag. inž. arh.


vrsta načrta:	št. projekta:	št. načrta:	vrsta dokum.:	merilo:	datum:	št. lista:
0/1 VODILNI NAČRT - NAČRT ARHITEKTURE	UP - 031/2024	UP-031/2024-A	PZI	M 1:100	september 2025	4.1

Vsebina načrta je avtorska lastnina podjetja UNIPROJEKT d.o.o. in je zaščitena z Zakonom o avtorski in sorodnih pravicah (Ur. l. RS, št. 16/07). Nepooblaščeno razmnoževanje načrta ni dovoljeno!


DETAJL D1

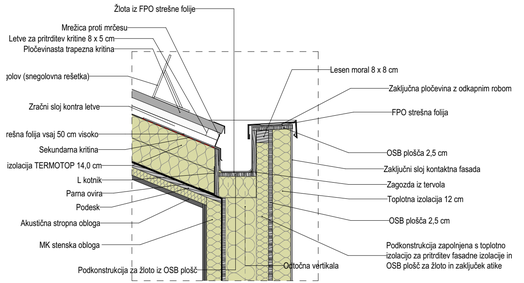


DETAJL D2

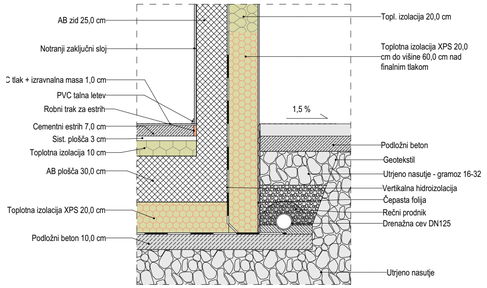


DETAJL D3

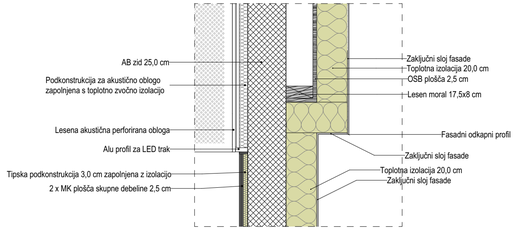


DETAJL D4

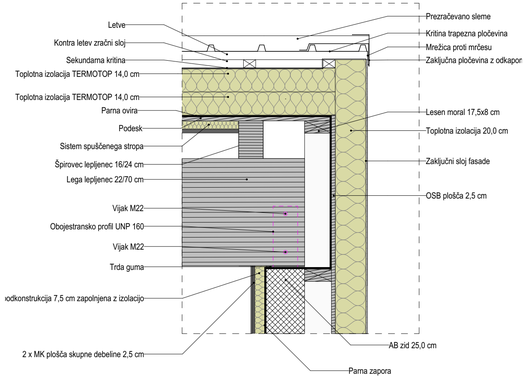

DETAJL D5

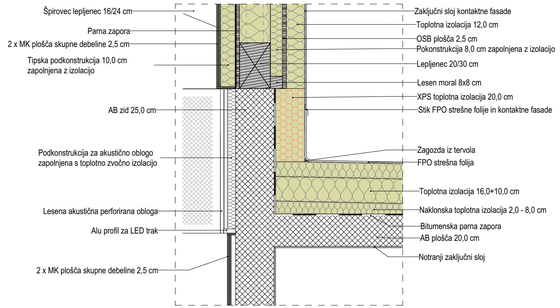


DETAJL D6

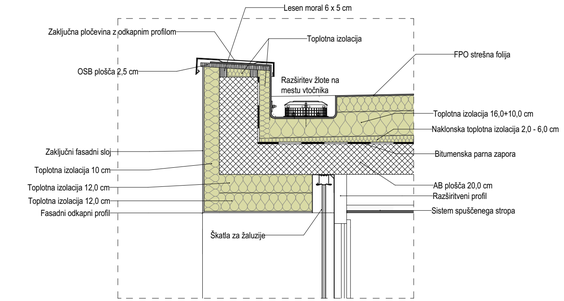

projektant: Uniprojekt d.o.o.	Uniprojekt d.o.o. Savinjska cesta 117 3313 Polzela tel.: +386 41 630 570 e-mail: info@uniprojekt.si www.uniprojekt.si				investitor: Občina Rogaška Slatina, Izletniška ulica 2, 3250 Rogaška Slatina	
objekt in lokacija: Prizidava vrtca Izvir v Rogaški Slatini parc. št. 637/4, 642/10, 642/11 vse k.o. 2635 Rogaška Slatina					naročnik: Občina Rogaška Slatina, Izletniška ulica 2, 3250 Rogaška Slatina	
					vodja projekta: Tadej Renar, mag. inž. arh. ZAPS 2237 PA*	
					pooblaščeni arhitekt: Tadej Renar, mag. inž. arh ZAPS 2237 PA*	
vsebina grafičnega prikaza: TEHNIČNI PRIKAZ 2D DETAJLI					izdelal: Tina Gomboc, mag. inž. arh.	
vrsta načrta: 0/1 VODILNI NAČRT - NAČRT ARHITEKTURE	št. projekta: UP - 031/2024	št. načrta: UP-031/2024-A	vrsta dokum.: PZI	merilo: M 1:20	datum: september 2025	št. lista: 5.1

Vsebina načrta je avtorska lastnina podjetja UNIPROJEKT d.o.o. in je zaščitena z Zakonom o avtorski in sorodnih pravicah (Ur. l. RS, št. 16/07). Nepooblaščeno razmnoževanje načrta ni dovoljeno!

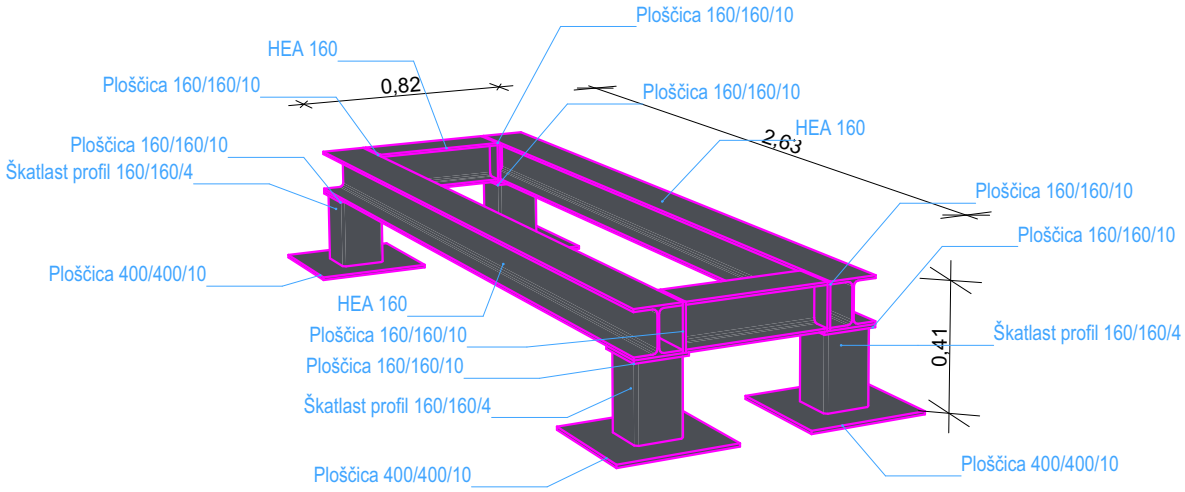

OPOMBE:

- Za izvedbo nosilne jeklene konstrukcije mora izvajalec jeklenih konstrukcij izdelati delavniške načrte jeklenih konstrukcij z vsemi detajli, ki morajo biti pred pričetkom del potrjeni s strani pooblaščenih inženirjev ustrezne stroke. Izdelava in montaža celotne jeklene konstrukcije mora biti v skladu s pravilnikom SIST ENV 1090-2.
- vse dimenzije konstrukcijskih elementvo mora potrditi odgovorni projektant gradbenih konstrukcij v projektu gradbenih konstrukcij oziroma nadzorni organ pred vgradnjo!
- izvajalec in nadzorni organ sta dolžna preveriti posamezne elemente in dele zgradbe v vseh načrtih projekta. Morebitna neskladja med posameznimi načrti je potrebno nemudoma sporočiti odgovornemu vodji projekta. Samovoljno prilagajanje projekta ni dovoljeno!
- vse preboje je potrebno preveriti in uskladiti z vsemi načrti projekta. Izvajalec jih je dolžan preveriti pred začetkom izvedbe del (sklicevanje izvajalca izključno na armaturni načrt ali načrt arhitekture ni dovoljeno in se ne bo upoštevalo pri obračunu izvedbenih del!). Natančne dimenzije in mikrolokacije prebojev se določijo in uskladijo na gradbišču, skladno z izbranim tipom opreme.
- vse potrditve, pregledi, spremembe itd. s strani odgovornih projektantov morajo biti v pisni obliki!
- izvajalec mora med gradnjo upoštevati vso PZI projektno dokumentacijo ter koordinirati gradnjo z vsemi načrti, ki jih projekt vsebuje (arhitektura, gradbene konstrukcije, električne in strojne inštalacije, zunanja ureditev, priključki, tehnološki načrti, požar, oprema,...) morebitna neskladja je potrebno sporočiti projektantu!

projektant:
Uniprojekt d.o.o.
Uniprojekt d.o.o.
Savinjska cesta 117
3313 Polzela
tel.: +386 41 630 570
e-mail: info@uniprojekt.si
www.uniprojekt.si

investitor:
Občina Rogaška Slatina, Izletniška ulica 2, 3250 Rogaška Slatina

naročnik:
Občina Rogaška Slatina, Izletniška ulica 2, 3250 Rogaška Slatina

objekt in lokacija:
Prizidava vrtca Izvir v Rogaški Slatini

parc. št. 637/4, 642/10, 642/11 vse k.o. 2635 Rogaška Slatina

vodja projekta:
Tadej Renar, mag. inž. arh. ZAPS 2237 PA*

pooblaščeni arhitekt:
Tadej Renar, mag. inž. arh ZAPS 2237 PA*





vsebina grafičnega prikaza:
TEHNIČNI PRIKAZ
3D DETAJLI

izdelali:
Tina Gomboc, mag. inž. arh.








vrsta načrta:	št. projekta:	št. načrta:	vrsta dokum.:	merilo:	datum:	št. lista:
0/1 VODILNI NAČRT - NAČRT ARHITEKTURE	UP - 031/2024	UP-031/2024-A	PZI	M	september 2025	5.2

Vsebina načrta je avtorska lastnina podjetja UNIPROJEKT d.o.o. in je zaščitena z Zakonom o avtorski in sorodnih pravicah (Ur. l. RS, št. 16/07). Nepooblaščeno razmnoževanje načrta ni dovoljeno!



SHEMA POŽARNIH VRAT

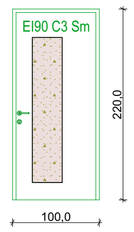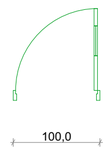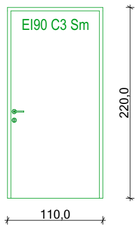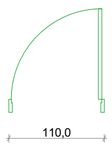Oznaka	Količina	Shema	2D Simbol (1:100)	Gradbena mera	Požarna odpornost	Toplotna prevodnost	Opis
NPV1							
	1			100,0×220,0	EI 90	/	**NOTRANJA POŽARNA VRATA** **NPV1 - Dimenzije vrat: 100 x 220 cm** **Prehod: min. svetle dim. vrat so 90 x 215 cm** Požarna odpornost: EI 90 Odpiranje: enokrilna vrata. Vratni okvir: ALU okvir. Prašno barvan v barvi po izboru projektanta. Vgradnja s požarnim tesnenjem - dimotesna. Vratni okvir mora ustrezati zahtevani požarni odpornosti! Barvo in izgled potrdi projektant! Vratno krilo: ALU vratno krilo z zasteklitvijo. Krilo z varnostno zasteklitvijo, steklo kaljeno in lepljeno, dimenzij 34 x 170 cm. Dekorativne nalepke na zasteklitvi vratnega krila. Zasteklitev mora ustrezati zahtevani požarni odpornosti! Okvir krila prašno barvan v barvi po izboru projektanta. Vratno krilo mora ustrezati zahtevani požarni odpornosti! Kljuke in ključavnice: Notranja inox kljuka z deljenim ščitom na primarnem krilu, matiran izgled, cilindrična ključavnica s sistemskim ključem. Zunanja inox kljuka, matiran izgled. Kljuko potrdi projektant! Okovje: nerjaveče inox, matiran izgled, 4x nasadilo na vratno krilo, vgrajeno selektivno skrito samozapiralo. Samozapiralo razreda C3. Okovje mora ustrezati zahtevani požarni odpornosti! Zvočna izolativnost: R'w > 32 dB ali boljša Razno: Napisna nalepka / tablica z imenom prostora. Nalepka z grafičnim vzorcem po izboru projektanta. Izgled potrdi projektant. Vrata opremljena z obojestransko rolo zaščito proti priprtju prstov po celotni višini vratnega krila. V barvi okovja vrat. Izgled potrdi projektant.
NPV5							
	1			110,0×220,0	EI 90	/	**POŽARNA VRATA** **NPV5 - Dimenzije vrat: 110 x 220 cm** **Prehod: min. svetle dim. vrat so 100 x 215 cm** Požarna odpornost: EI 90 Odpiranje: enokrilna vrata. Vratni okvir: ALU okvir. Prašno barvan v barvi po izboru projektanta. Vgradnja s požarnim tesnenjem - dimotesna. Vratni okvir mora ustrezati zahtevani požarni odpornosti! Barvo in izgled potrdi projektant! Vratno krilo: ALU vratno krilo. Okvir krila prašno barvan v barvi po izboru projektanta. Vratno krilo mora ustrezati zahtevani požarni odpornosti! Kljuke in ključavnice: Notranja inox kljuka z deljenim ščitom na primarnem krilu, matiran izgled, cilindrična ključavnica s sistemskim ključem. Zunanja inox kljuka, matiran izgled. Kljuko potrdi projektant! Okovje: nerjaveče inox, matiran izgled, 4x nasadilo na vratno krilo, vgrajeno selektivno skrito samozapiralo. Samozapiralo razreda C3. Okovje mora ustrezati zahtevani požarni odpornosti! Razno: Napisna nalepka / tablica z imenom prostora. Izgled potrdi projektant. Parapet: Vrata morajo biti pozicionirana cca. 30 cm nad betnosko ploščo tako, da se odpirajo nad toplotno izolacijo.

SHEMA NOTRANJIH VRAT

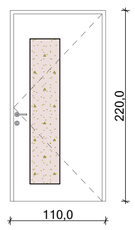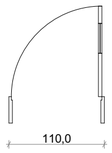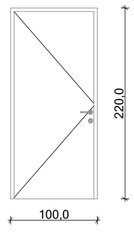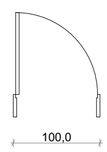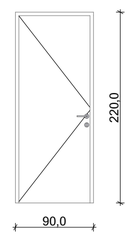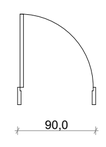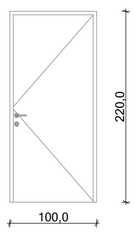Oznaka	Količina	Shema	2D Simbol (1:100)	Gradbena mera	Požarna odpornost	Toplotna prevodnost	Opis
NV1							
	1			110,0×220,0	/	/	**NOTRANJA VRATA** **NV1 - Dimenzije vrat: 110 x 220 cm** **Prehod: min. svetle dim. vrat so 100 x 215 cm** Odpiranje: Enokrilna vrata. Vratni okvir: Poln kovinski okvir. Prašno barvan v barvi po izboru projektanta. Podboj nima ostrih robov. Gumijasto tesnilo. Okvir objame debelino zidu. Barvo in izgled potrdi projektant! Vratno krilo: Leseno iverokal vratno krilo z zasteklitvijo, v dekorju oz. barvi po izboru projektanta. Krilo z varnostno zasteklitvijo, steklo kaljeno in lepljeno, dimenzij 34 x 170 cm. Dekorativne nalepke na zasteklitvi vratnega krila. Debelina krila min. 45 mm. Vratno krilo s spodrezanim robom za 1,5 cm. Barvo in izgled potrdi projektant. Kljuke in ključavnice: Inox kljuka z deljenim ščitom z notranje in zunanje strani, matiran izgled, cilindrična ključavnica s sistemskim ključem. Kljuko potrdi projektant! Okovje: Nerjaveče inox, matiran izgled, 4x nasadilo na vratno krilo. Razno: Vrata opremljena z obojestransko rolo zaščito proti priprtju prstov po celotni višini vratnega krila. V barvi okovja vrat. Izgled potrdi projektant.
NV2							
	1			100,0×220,0	/	/	**NOTRANJA VRATA** **NV2 - Dimenzije vrat: 100 x 220 cm** **Prehod: min. svetle dim. vrat so 90 x 215 cm** Odpiranje: Enokrilna vrata. Vratni okvir: Poln kovinski okvir. Prašno barvan v barvi po izboru projektanta. Podboj nima ostrih robov. Gumijasto tesnilo. Okvir objame debelino zidu. Barvo in izgled potrdi projektant! Vratno krilo: Leseno iverokal polno vratno krilo v dekorju oz. barvi po izboru projektanta. Debelina krila min. 45 mm. Vratno krilo s spodrezanim robom za 1,5 cm. Barvo in izgled potrdi projektant. Kljuke in ključavnice: Inox kljuka z deljenim ščitom z notranje in zunanje strani, matiran izgled, cilindrična ključavnica s sistemskim ključem. Kljuko potrdi projektant! Okovje: Nerjaveče inox, matiran izgled, 4x nasadilo na vratno krilo. Razno: Napisna nalepka / tablica z imenom prostora. Nalepka z grafičnim vzorcem po izboru projektanta. Izgled potrdi projektant. Vrata opremljena z obojestransko rolo zaščito proti priprtju prstov po celotni višini vratnega krila. V barvi okovja vrat. Izgled potrdi projektant.
NV3							
	1			90,0×220,0	/	/	**NOTRANJA VRATA** **NV3 - Dimenzije vrat: 90 x 220 cm** **Prehod: min. svetle dim. vrat so 80 x 215 cm** Odpiranje: Enokrilna vrata. Vratni okvir: Poln kovinski okvir. Prašno barvan v barvi po izboru projektanta. Podboj nima ostrih robov. Gumijasto tesnilo. Okvir objame debelino zidu. Barvo in izgled potrdi projektant! Vratno krilo: Leseno iverokal polno vratno krilo v dekorju oz. barvi po izboru projektanta. Debelina krila min. 45 mm. Barvo in izgled potrdi projektant. Kljuke in ključavnice: Inox kljuka z deljenim ščitom z notranje in zunanje strani, matiran izgled, cilindrična ključavnica s sistemskim ključem. Kljuko potrdi projektant! Okovje: Nerjaveče inox, matiran izgled, 4x nasadilo na vratno krilo. Razno: Napisna nalepka / tablica z imenom prostora. Nalepka z grafičnim vzorcem po izboru projektanta. Izgled potrdi projektant. Vrata opremljena z obojestransko rolo zaščito proti priprtju prstov po celotni višini vratnega krila. V barvi okovja vrat. Izgled potrdi projektant.
NV4							
	1			100,0×220,0	/	/	**NOTRANJA VRATA** **NV4 - Dimenzije vrat: 100 x 220 cm** **Prehod: min. svetle dim. vrat so 90 x 215 cm** Odpiranje: Enokrilna vrata. Vratni okvir: Poln kovinski okvir. Prašno barvan v barvi po izboru projektanta. Podboj nima ostrih robov. Gumijasto tesnilo. Okvir objame debelino zidu. Barvo in izgled potrdi projektant! Vratno krilo: Leseno iverokal polno vratno krilo v dekorju oz. barvi po izboru projektanta. Debelina krila min. 45 mm. Barvo in izgled potrdi projektant. Kljuke in ključavnice: Inox kljuka z deljenim ščitom z notranje in zunanje strani, matiran izgled, cilindrična ključavnica s sistemskim ključem. Kljuko potrdi projektant! Okovje: Nerjaveče inox, matiran izgled, 4x nasadilo na vratno krilo. Razno: Napisna nalepka / tablica z imenom prostora. Nalepka z grafičnim vzorcem po izboru projektanta. Izgled potrdi projektant. Vrata opremljena z obojestransko rolo zaščito proti priprtju prstov po celotni višini vratnega krila. V barvi okovja vrat. Izgled potrdi projektant.

SHEMA ZUNANJIH VRAT

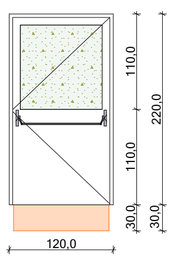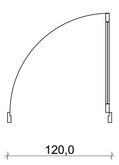Oznaka	Količina	Shema	2D Simbol (1:100)	Gradbena mera	Požarna odpornost	Toplotna prevodnost	Opis
	1			120,0×220,0	/	Ud ≤ 0,90 W/m²K ali boljša.	**ZUNANJA EVAKUACIJSKA VRATA** **ZV2 - Dimenzije vrat: 120 x 220 cm** **Prehod: min. svetle dim. vrat so 100 x 215 cm** Odpiranje: Enokrilna vrata. Vratni okvir: PVC okvir. Gumijasto tesnilo. Barvo in izgled potrdi projektant! Vgradnja po sistemu RAL. Termoizolacijski razširitveni profil levo ali desno 3 cm, zgoraj 3 cm in spodaj cca. 30 cm. Spodnji razširitveni profil v izvedbi poliuretanskega podstavka. Vratno krilo: PVC krilo z zasteklitvijo. Barvo in izgled potrdi projektant! Varnostna zasteklitev, steklo kaljeno in lepljeno. Termoizolacijsko steklo, troslojna zasteklitev. Kljuke in ključavnice: Notranji **inox antipanik drog EN 179**, matiran izgled, cilindrična ključavnica s sistemskim ključem. Odklepanje mora biti v smeri evakuacije omogočeno brez uporabe ključa. Magnet in tipka za odklepanje. V primeru požara se magnet izklopi. Zunanja inox kljuka, matiran izgled. Kljuko potrdi projektant! Okovje: Nerjaveče inox, matiran izgled, 4x nasadilo na vratno krilo. Skrito selektivno samozapiralo z možnostjo pridržanja vrat v odprtem položaju. Prag: Nizek ALU, s spodnjim izolacijskim razširitvenim profilom cca. 30 cm. Spodnji razširitveni profil se prilagodi sestavi tlaka. Toplotna prevodnost: Toplotna prevodnost vrat mora ustrezati Ud ≤ 0,90 W/m²K ali boljša. Razno: Vrata opremljena z zaščito proti priprtju prstov po celotni višini vratnega krila. V barvi okovja vrat. Izgled potrdi projektant.

LEGENDA:

⊕ Fiksna zasteklitev

Varnostna zasteklitev (lepljeno in kaljeno steklo)

Dekorativna nalepka

Vse mere je pred samo izdelavo potrebno preveriti na gradbišču in jih prilagoditi glede na obstoječe stanje! Okna se vgradijo ob zunanjo linijo nosilne konstrukcije. Če je okno sestavljeno iz dveh ali več delov je profil kotiran v osi profila. Višina parapeta je višina merjena od finalnega tlaka do spodnjega roba XPS (gradbena mera). Za vrati gumi odbijači! Svetla mera je svetla razdalja med podbojema! Čiščenje izdelkov po končani montaži!
Pred samo izdelavo stavbnega pohištva je potrebno delavniške načrte poslati projektantu v potrditev !
**Kot svetla širina prehoda se šteje širina med podbojema odšteta za debelino vratnega krila!*
***Vse panik kljuke, letve ali drogovi na evakuacijskih poteh so lahko od vratnega krila odmaknjene max. 10 cm!*

projektant:
Uniprojekt d.o.o.
Uniprojekt d.o.o.
Savinjska cesta 117
3313 Polzela
tel.: +386 41 630 570
e-mail: info@uniprojekt.si
www.uniprojekt.si

investitor:
Občina Rogaška Slatina, Izletniška ulica 2, 3250 Rogaška Slatina

naročnik:
Občina Rogaška Slatina, Izletniška ulica 2, 3250 Rogaška Slatina

objekt in lokacija:
Prizidava vrtca Izvir v Rogaški Slatini
parc. št. 637/4, 642/10, 642/11 vse k.o. 2635 Rogaška Slatina

vodja projekta:
Tadej Renar, mag. inž. arh. ZAPS 2237 PA*

pooblaščeni arhitekt:
Tadej Renar, mag. inž. arh ZAPS 2237 PA*







vsebina grafičnega prikaza:
TEHNIČNI PRIKAZ
SHEME VRAT

izdelali:
Tina Gomboc, mag. inž. arh.

vrsta načrta:	št. projekta:	št. načrta:	vrsta dokum.:	merilo:	datum:	št. lista:
0/1 VODILNI NAČRT - NAČRT ARHITEKTURE	UP - 031/2024	UP-031/2024-A	PZI	M	september 2025	6.1

Vsebina načrta je avtorska lastnina podjetja UNIPROJEKT d.o.o. in je zaščitena z Zakonom o avtorski in sorodnih pravicah (Ur. l. RS, št. 16/07). Nepooblaščeno razmnoževanje načrta ni dovoljeno!

SHEMA OKEN

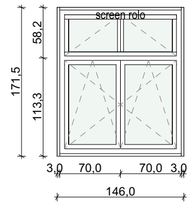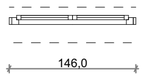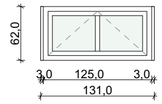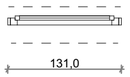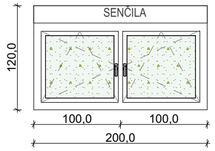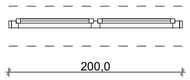Oznaka	Kol.	Shema	2D Simbol (1:100)	Gradbena mera (cm)	Parapet (cm)	Toplotna prehodnost	Opis
O1							
	1			146,0×171,5	95,0	Uw ≤0,90 W/m²K ali boljša.	**O1 - Dimenzije okna: 146 x 194,5 cm** Višina parapeta: 95 cm. Okvir: PVC okvir. Vgradnja po sistemu RAL. V barvi po izboru projektanta. Termoizolacijski razširitveni profil levo in desno 3 cm, spodaj in zgoraj 3 cm. Okvir opremljen s sistemom za ročno odpiranje zgornjega polja, škarje odpirnika in podpora krila zgoraj in vzvodna ročica ob strani. Barvo in izgled potrdi projektant. Zasteklitev: Termoizolacijsko (troslojna zasteklitev). Odpiranje: 2x dvoosno odpiranje spodnjega polja in enoosno odpiranje na ventus zgornjega polja (skladno s grafiko). Ročno odpiranje z vzvodno ročico. Zakljenjiva ročica. Pololive: Spodnje polje. Po izboru projektanta, s ključavnico. Zunanje police: ALU polica, barvo in izgled potrdi projektant. Širina cca. 24 cm. Notranje police: PVC polica, barvo in izgled potrdi projektant. Širine cca. 15 cm Špaleta znotraj: 3 cm toplotna izolacije (XPS) po celi širini špalete, celotnem obodu, lepilo-mrežica-lepilo kitano-brušeno-pleskano. Senčila: notranje screen rolo senčilo. Ročno upravljanje. Montaža na okensko krilo. Barvo in izgled potrdi projektant. Toplotna prevodnost: U_w=0,90 W/m²K ali bolje.
O2							
	1			131,0×62,0	205,0	Uw ≤0,90 W/m²K ali boljša.	**O2 - Dimenzije okna: 131 x 86 cm** Višina parapeta: 205 cm. Okvir: PVC okvir. Vgradnja po sistemu RAL. V barvi po izboru projektanta. Termoizolacijski razširitveni profil levo in desno 3 cm, spodaj 3 cm. Barvo in izgled potrdi projektant. Zasteklitev: Termoizolacijsko (troslojna zasteklitev). Odpiranje: Enoosno odpiranje na ventus (skladno s grafiko). Pololive: Po izboru projektanta, s ključavnico. Zunanje police: ALU polica, barvo in izgled potrdi projektant. Širina cca. 24 cm. Notranje police: PVC polica, barvo in izgled potrdi projektant. Širine cca. 15 cm Špaleta znotraj: 3 cm toplotna izolacije (XPS) po celi širini špalete, celotnem obodu, lepilo-mrežica-lepilo kitano-brušeno-pleskano. Senčila: / Toplotna prevodnost: U_w=0,90 W/m²K ali bolje.
O3							
	1			200,0×120,0	165,0	Ud ≤ 0,90 W/m²K ali boljša.	**O3 - Dimenzije okna: 200 x 120 cm** Višina parapeta: 165 cm. Okvir: PVC okvir. Vgradnja po sistemu RAL. V barvi po izboru projektanta. Termoizolacijski razširitveni profil levo in desno 3 cm, spodaj 3 cm in zgoraj 24 cm za vgradnjo zunanjih podometnih senčil. Barvo in izgled potrdi projektant. Zasteklitev: Termoizolacijsko (troslojna zasteklitev), varnostna zasteklitev, lepljeno in kaljeno steklo. Odpiranje: 2x dvoosno odpiranje (skladno s grafiko). Pololive: Po izboru projektanta, s ključavnico. Zunanje police: ALU polica, barvo in izgled potrdi projektant. Širina cca. 24 cm. Notranje police: Lesena polica, barvo in izgled potrdi projektant. Širine cca. 15 cm Špaleta znotraj: 3 cm toplotna izolacije (XPS) po celi širini špalete, celotnem obodu, lepilo-mrežica-lepilo kitano-brušeno-pleskano. Senčila: Zunanje podometne žaluzije z ALU lamelami na ALU vodilih, elektro pogon. Montaža nad okvirjem okna. Ohišje žaluzij s stisnjenimi lamelami in masko ne sme prekrivati stekla okna. Barvo in izgled potrdi projektant. Toplotna prevodnost: U_w=0,90 W/m²K ali bolje.

LEGENDA:

⊕ Fiksna zasteklitev

Varnostna zasteklitev (lepljeno in kaljeno steklo)

Dekorativna nalepka

Vse mere je pred samo izdelavo potrebno preveriti na gradbišču in jih prilagoditi glede na obstoječe stanje! Okna se vgradijo ob zunanjo linijo nosilne konstrukcije. Če je okno sestavljeno iz dveh ali več delov je profil kotiran v osi profila. Višina parapeta je višina merjena od finalnega tlaka do spodnjega roba XPS (gradbena mera). Za vrati gumi odbijači! Svetla mera je svetla razdalja med podbojema! Čiščenje izdelkov po končani montaži!

Pred samo izdelavo stavbnega pohištva je potrebno delavniške načrte poslati projektantu v potrditev !

**Kot svetla širina prehoda se šteje širina med podbojema odšteta za debelino vratnega krila!*

***Vse panik kljuke, letve ali drogovi na evakuacijskih poteh so lahko od vratnega krila odmaknjene max. 10 cm!*

projektant:

Uniprojekt d.o.o.

Uniprojekt d.o.o.
Savinjska cesta 117
3313 Polzela

tel.: +386 41 630 570
e-mail: info@uniprojekt.si
www.uniprojekt.si

investitor:
Občina Rogaška Slatina, Izletniška ulica 2, 3250 Rogaška Slatina

naročnik:
Občina Rogaška Slatina, Izletniška ulica 2, 3250 Rogaška Slatina

objekt in lokacija:
Prizidava vrtca Izvir v Rogaški Slatini

parc. št. 637/4, 642/10, 642/11 vse k.o. 2635 Rogaška Slatina

vodja projekta:
Tadej Renar, mag. inž. arh. ZAPS 2237 PA*

pooblaščeni arhitekt:
Tadej Renar, mag. inž. arh ZAPS 2237 PA*



vsebina grafičnega prikaza:
TEHNIČNI PRIKAZ
SHEME OKEN

izdelali:
Tina Gomboc, mag. inž. arh.







vrsta načrta:	št. projekta:	št. načrta:	vrsta dokum.:	merilo:	datum:	št. lista:
0/1 VODILNI NAČRT - NAČRT ARHITEKTURE	UP - 031/2024	UP-031/2024-A	PZI	M	september 2025	6.2

Vsebina načrta je avtorska lastnina podjetja UNIPROJEKT d.o.o. in je zaščitena z Zakonom o avtorski in sorodnih pravicah (Ur. l. RS, št. 16/07). Nepooblaščeno razmnoževanje načrta ni dovoljeno!

SHEMA STEKLENE FASADNE STENE SS1 - VRATA

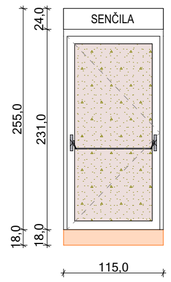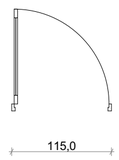
Oznaka	Količina	Shema	2D Simbol (1:100)	Gradbena mera	Požarna odpornost	Toplotna prevodnost	Opis
ZV2	1			115,0×255,0	/	Ud ≤ 0,90 W/m²K ali boljša.	**ZUNANJA EVAKUACIJSKA VRATA** **SS1-ZV1 - Dimenzije vrat: 115 x 255 cm** **Prehod: min. svetle dim. vrat so 100 x 220 cm** Odpiranje: Enokrilna vrata. Vratni okvir: PVC okvir. Gumijasto tesnilo. Barvo in izgled potrdi projektant! Vgradnja po sistemu RAL. Termoizolacijski razširitveni zgoraj 24 cm za vgradnjo zunanjih podometnih senčil in spodaj cca. 18 cm. Spodnji razširitveni profil v izvedbi poliuretanskega podstavka. Vratno krilo: PVC krilo z zasteklitvijo. Barvo in izgled potrdi projektant! Varnostna zasteklitev, steklo kaljeno in lepljeno. Termoizolacijsko steklo, troslojna zasteklitev. Dekorativne nalepke na zasteklitvi vratnega krila. Kljuke in ključavnice: Notranji **inox antipanik drog EN 179**, matiran izgled, cilindrična ključavnica s sistemskim ključem. Odklepanje mora biti v smeri evakuacije omogočeno brez uporabe ključa. Magnet in tipka za odklepanje. V primeru požara se magnet izklopi in omogoči prost prehod. Zunanja inox kljuka, matiran izgled. Kljuko potrdi projektant! Okovje: Nerjaveče inox, matiran izgled, 4x nasadilo na vratno krilo. Skrito selektivno samozapiralo z možnostjo pridržanja vrat v odprtem položaju. Senčila: Zunanje podometne žaluzije z ALU lamelami, ALU vodilih, elektro pogon. Evakuacijska tipka za dvig senčil s primeru evakuacije. Senčilo z rezervnim napajanjem za možnost evakuacije. Ohišje žaluzij s stisnjenimi lamelami in masko ne smejo prekrivati stekla. Barvo in izgled potrdi projektant. Prag: Nizek ALU, s spodnjim izolacijskim razširitvenim profilom cca. 18 cm. Spodnji razširitveni profil se prilagodi sestavi tlaka. Toplotna prevodnost: Toplotna prevodnost vrat mora ustrezati Ud ≤ 0,90 W/m²K ali boljša. Razno: Vrata opremljena z rolo zaščito proti priprtju prstov po celotni višini vratnega krila. V barvi okovja vrat. Izgled potrdi projektant.

SHEMA STEKLENE FASADNE STENE SS1 - VRATA

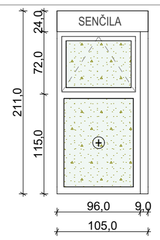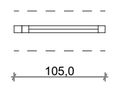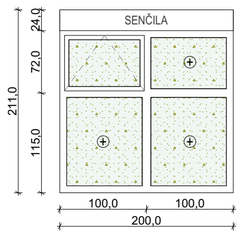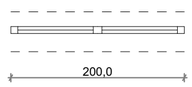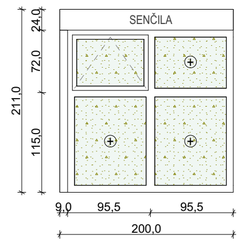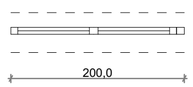Oznaka	Kol.	Shema	2D Simbol (1:100)	Gradbena mera (cm)	Parapet (cm)	Toplotna prehodnost	Opis
SS1-O2	1			105,0×211,0	44,0	Uw ≤0,90 W/m²K ali boljša.	**SS1-O1 - Dimenzije okna: 146 x 211 cm** Višina parapeta: 44 cm. Okvir: PVC okvir. Vgradnja po sistemu RAL. V barvi po izboru projektanta. Termoizolacijski razširitveni profil desno 9 cm, spodaj 3 cm in zgoraj 24 cm za vgradnjo zunanjih podometnih senčil. Okvir opremljen s sistemom za ročno odpiranje zgornjega polja, škarje odpirnika in podpora krila zgoraj in vzvodna ročica ob strani. Barvo in izgled potrdi projektant. Zasteklitev: Termoizolacijsko (troslojna zasteklitev), varnostna zasteklitev, lepljeno in kaljeno steklo. Odpiranje: 1x fiksna zasteklitev spodnjega polja in enoosno odpiranje na ventus zgornjega polja (skladno s grafiko). Ročno odpiranje z vzvodno ročico. Zakljenjiva ročica. Zunanje police: ALU polica, barvo in izgled potrdi projektant. Širina cca. 24 cm. Notranje police: Lesena polica, barvo in izgled potrdi projektant. Širine cca. 15 cm Špaleta znotraj: 3 cm toplotna izolacije (XPS) po celi širini špalete, celotnem obodu, lepilo-mrežica-lepilo kitano-brušeno-pleskano. Senčila: Zunanje podometne žaluzije z ALU lamelami na ALU vodilih, elektro pogon. Montaža nad okvirjem okna. Ohišje žaluzij s stisnjenimi lamelami in masko ne sme prekrivati stekla okna. Barvo in izgled potrdi projektant. Toplotna prevodnost: U_w=0,90 W/m²K ali bolje.
SS1-O3	2			200,0×211,0	44,0	Uw ≤0,90 W/m²K ali boljša.	**SS1-O2 - Dimenzije okna: 200 x 211 cm** Višina parapeta: 44 cm. Okvir: PVC okvir. Vgradnja po sistemu RAL. V barvi po izboru projektanta. Termoizolacijski razširitveni profil spodaj 3 cm in zgoraj 24 cm za vgradnjo zunanjih podometnih senčil. Okvir opremljen s sistemom za ročno odpiranje zgornjega polja, škarje odpirnika in podpora krila zgoraj in vzvodna ročica ob strani. Barvo in izgled potrdi projektant. Zasteklitev: Termoizolacijsko (troslojna zasteklitev), varnostna zasteklitev, lepljeno in kaljeno steklo. Odpiranje: 3x fiksna zasteklitev in enoosno odpiranje na ventus enega zgornjega polja (skladno s grafiko). Ročno odpiranje z vzvodno ročico. Zakljenjiva ročica. Zunanje police: ALU polica, barvo in izgled potrdi projektant. Širina cca. 24 cm. Notranje police: Lesena polica, barvo in izgled potrdi projektant. Širine cca. 15 cm Špaleta znotraj: 3 cm toplotna izolacije (XPS) po celi širini špalete, celotnem obodu, lepilo-mrežica-lepilo kitano-brušeno-pleskano. Senčila: Zunanje podometne žaluzije z ALU lamelami na ALU vodilih, elektro pogon. Montaža nad okvirjem okna. Ohišje žaluzij s stisnjenimi lamelami in masko ne sme prekrivati stekla okna. Barvo in izgled potrdi projektant. Toplotna prevodnost: U_w=0,90 W/m²K ali bolje.
SS1-O3	1			200,0×211,0	44,0	Uw ≤0,90 W/m²K ali boljša.	**SS1-O3 - Dimenzije okna: 200 x 211 cm** Višina parapeta: 44 cm. Okvir: PVC okvir. Vgradnja po sistemu RAL. V barvi po izboru projektanta. Termoizolacijski razširitveni profil levo 9 cm, spodaj 3 cm in zgoraj 24 cm za vgradnjo zunanjih podometnih senčil. Okvir opremljen s sistemom za ročno odpiranje zgornjega polja, škarje odpirnika in podpora krila zgoraj in vzvodna ročica ob strani. Barvo in izgled potrdi projektant. Zasteklitev: Termoizolacijsko (troslojna zasteklitev), varnostna zasteklitev, lepljeno in kaljeno steklo. Odpiranje: 3x fiksna zasteklitev in enoosno odpiranje na ventus enega zgornjega polja (skladno s grafiko). Ročno odpiranje z vzvodno ročico. Zakljenjiva ročica. Zunanje police: ALU polica, barvo in izgled potrdi projektant. Širina cca. 24 cm. Notranje police: Lesena polica, barvo in izgled potrdi projektant. Širine cca. 15 cm Špaleta znotraj: 3 cm toplotna izolacije (XPS) po celi širini špalete, celotnem obodu, lepilo-mrežica-lepilo kitano-brušeno-pleskano. Senčila: Zunanje podometne žaluzije z ALU lamelami na ALU vodilih, elektro pogon. Montaža nad okvirjem okna. Ohišje žaluzij s stisnjenimi lamelami in masko ne sme prekrivati stekla okna. Barvo in izgled potrdi projektant. Toplotna prevodnost: U_w=0,90 W/m²K ali bolje.

xx

SHEMA STEKLENE FASADNE STENE SS1

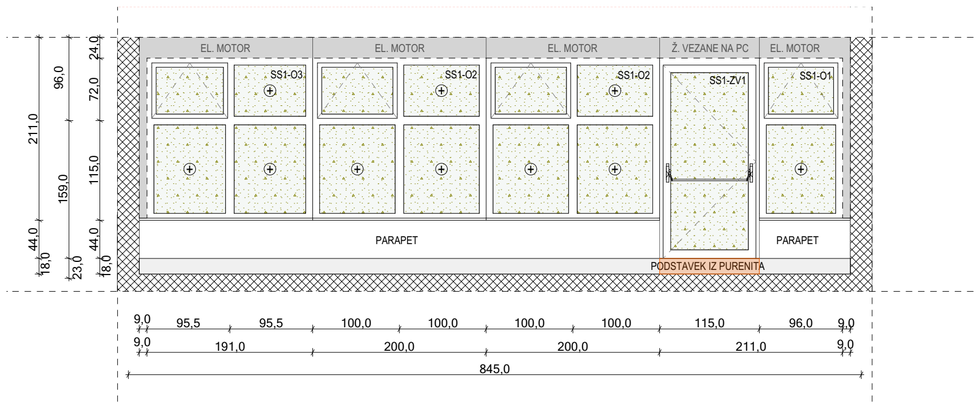

LEGENDA:

⊕ Fiksna zasteklitev

Varnostna zasteklitev (lepljeno in kaljeno steklo)

Dekorativna nalepka

Vse mere je pred samo izdelavo potrebno preveriti na gradbišču in jih prilagoditi glede na obstoječe stanje! Okna se vgradijo ob zunanjo linijo nosilne konstrukcije. Če je okno sestavljeno iz dveh ali več delov je profil kotiran v osi profila. Višina parapeta je višina merjena od finalnega tlaka do spodnjega roba XPS (gradbena mera). Za vrati gumi odbijači! Svetla mera je svetla razdalja med podbojema! Čiščenje izdelkov po končani montaži!
Pred samo izdelavo stavbnega pohištva je potrebno delavniške načrte poslati projektantu v potrditev !
**Kot svetla širina prehoda se šteje širina med podbojema odšteta za debelino vratnega krila!*
***Vse panik kljuke, letve ali drogovi na evakuacijskih poteh so lahko od vratnega krila odmaknjene max. 10 cm!*

projektant:
Uniprojekt d.o.o.
Uniprojekt d.o.o.
Savinjska cesta 117
3313 Polzela
tel.: +386 41 630 570
e-mail: info@uniprojekt.si
www.uniprojekt.si

investitor:
Občina Rogaška Slatina, Izletniška ulica 2, 3250 Rogaška Slatina

naročnik:
Občina Rogaška Slatina, Izletniška ulica 2, 3250 Rogaška Slatina

objekt in lokacija:
Prizidava vrtca Izvir v Rogaški Slatini
parc. št. 637/4, 642/10, 642/11 vse k.o. 2635 Rogaška Slatina

vodja projekta:
Tadej Renar, mag. inž. arh. ZAPS 2237 PA*

pooblaščeni arhitekt:
Tadej Renar, mag. inž. arh ZAPS 2237 PA*

vsebina grafičnega prikaza:
TEHNIČNI PRIKAZ
SHEME STEKLENE STENE


izdelali:
Tina Gomboc, mag. inž. arh.


vrsta načrta:	št. projekta:	št. načrta:	vrsta dokum.:	merilo:	datum:	št. lista:
0/1 VODILNI NAČRT - NAČRT ARHITEKTURE	UP - 031/2024	UP-031/2024-A	PZI	M	september 2025	6.3

Vsebina načrta je avtorska lastnina podjetja UNIPROJEKT d.o.o. in je zaščitena z Zakonom o avtorski in sorodnih pravicah (Ur. l. RS, št. 16/07). Nepooblaščeno razmnoževanje načrta ni dovoljeno!

POGLED O.1


- inox ročaj Ø40, h = 85 cm
- sidranje v tla

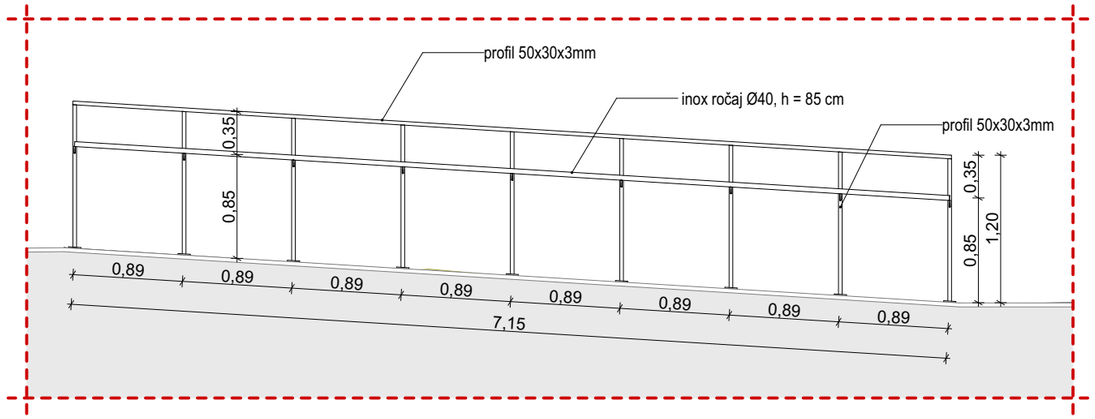


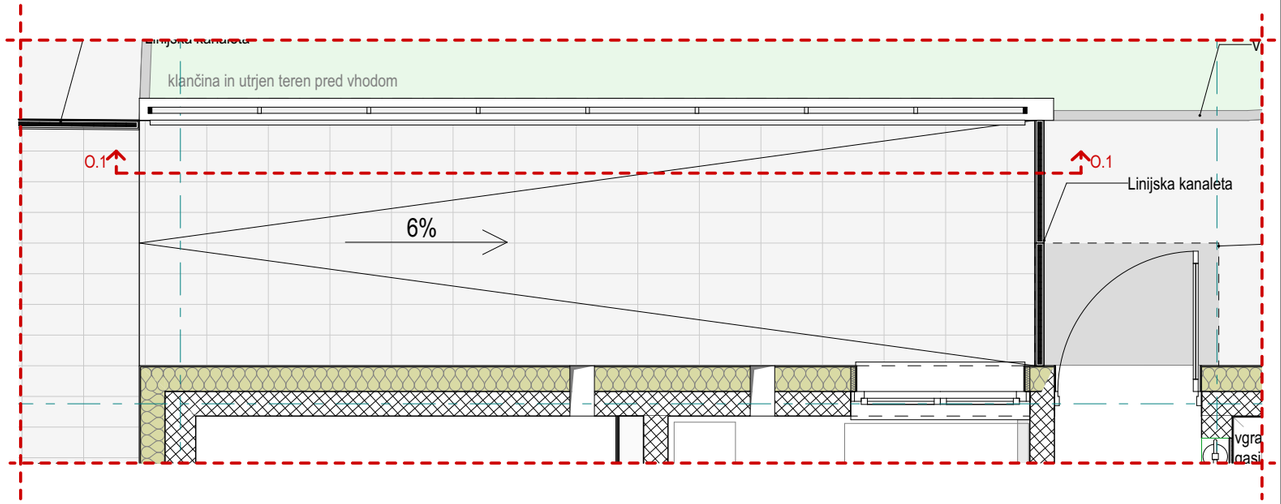

POGLED O.2

- zgornji lesen ročaj na višini 90 cm, premer 55mm
- spodnji lesen ročaj na višini 60 cm, premer 40mm
- pritrjevanje s kovinskimi konzolami vijačenimi v steno skozi stensko oblogo na AB steno
- ročaji morajo segati v iztek stopnišča vsaj 300 mm

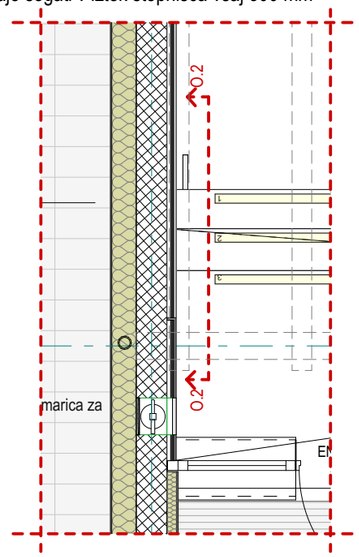

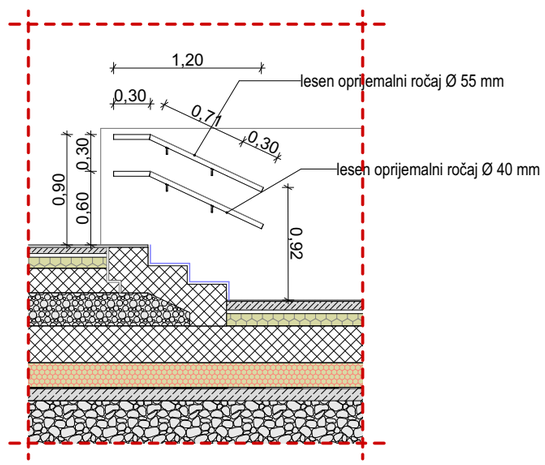

projektant:

Uniprojekt d.o.o.

Uniprojekt d.o.o.
Savinjska cesta 117
3313 Polzela

tel.: +386 41 630 570
e-mail: info@uniprojekt.si
www.uniprojekt.si

investitor:
Občina Rogaška Slatina, Izletniška ulica 2, 3250 Rogaška Slatina

naročnik:
Občina Rogaška Slatina, Izletniška ulica 2, 3250 Rogaška Slatina

objekt in lokacija:
Prizidava vrtca Izvir v Rogaški Slatini

parc. št. 637/4, 642/10, 642/11 vse k.o. 2635 Rogaška Slatina

vodja projekta:
Tadej Renar, mag. inž. arh. ZAPS 2237 PA*

pooblaščeni arhitekt:
Tadej Renar, mag. inž. arh ZAPS 2237 PA*

vsebina grafičnega prikaza:
TEHNIČNI PRIKAZ
SHEME OGRAJ

izdelali:
Tina Gomboc, mag. inž. arh.

vrsta načrta:	št. projekta:	št. načrta:	vrsta dokum.:	merilo:	datum:	št. lista:
0/1 VODILNI NAČRT - NAČRT ARHITEKTURE	UP - 031/2024	UP-031/2024-A	PZI	M 1:50	september 2025	6.4

Vsebina načrta je avtorska lastnina podjetja UNIPROJEKT d.o.o. in je zaščitena z Zakonom o avtorski in sorodnih pravicah (Ur. l. RS, št. 16/07). Nepooblaščeno razmnoževanje načrta ni dovoljeno!