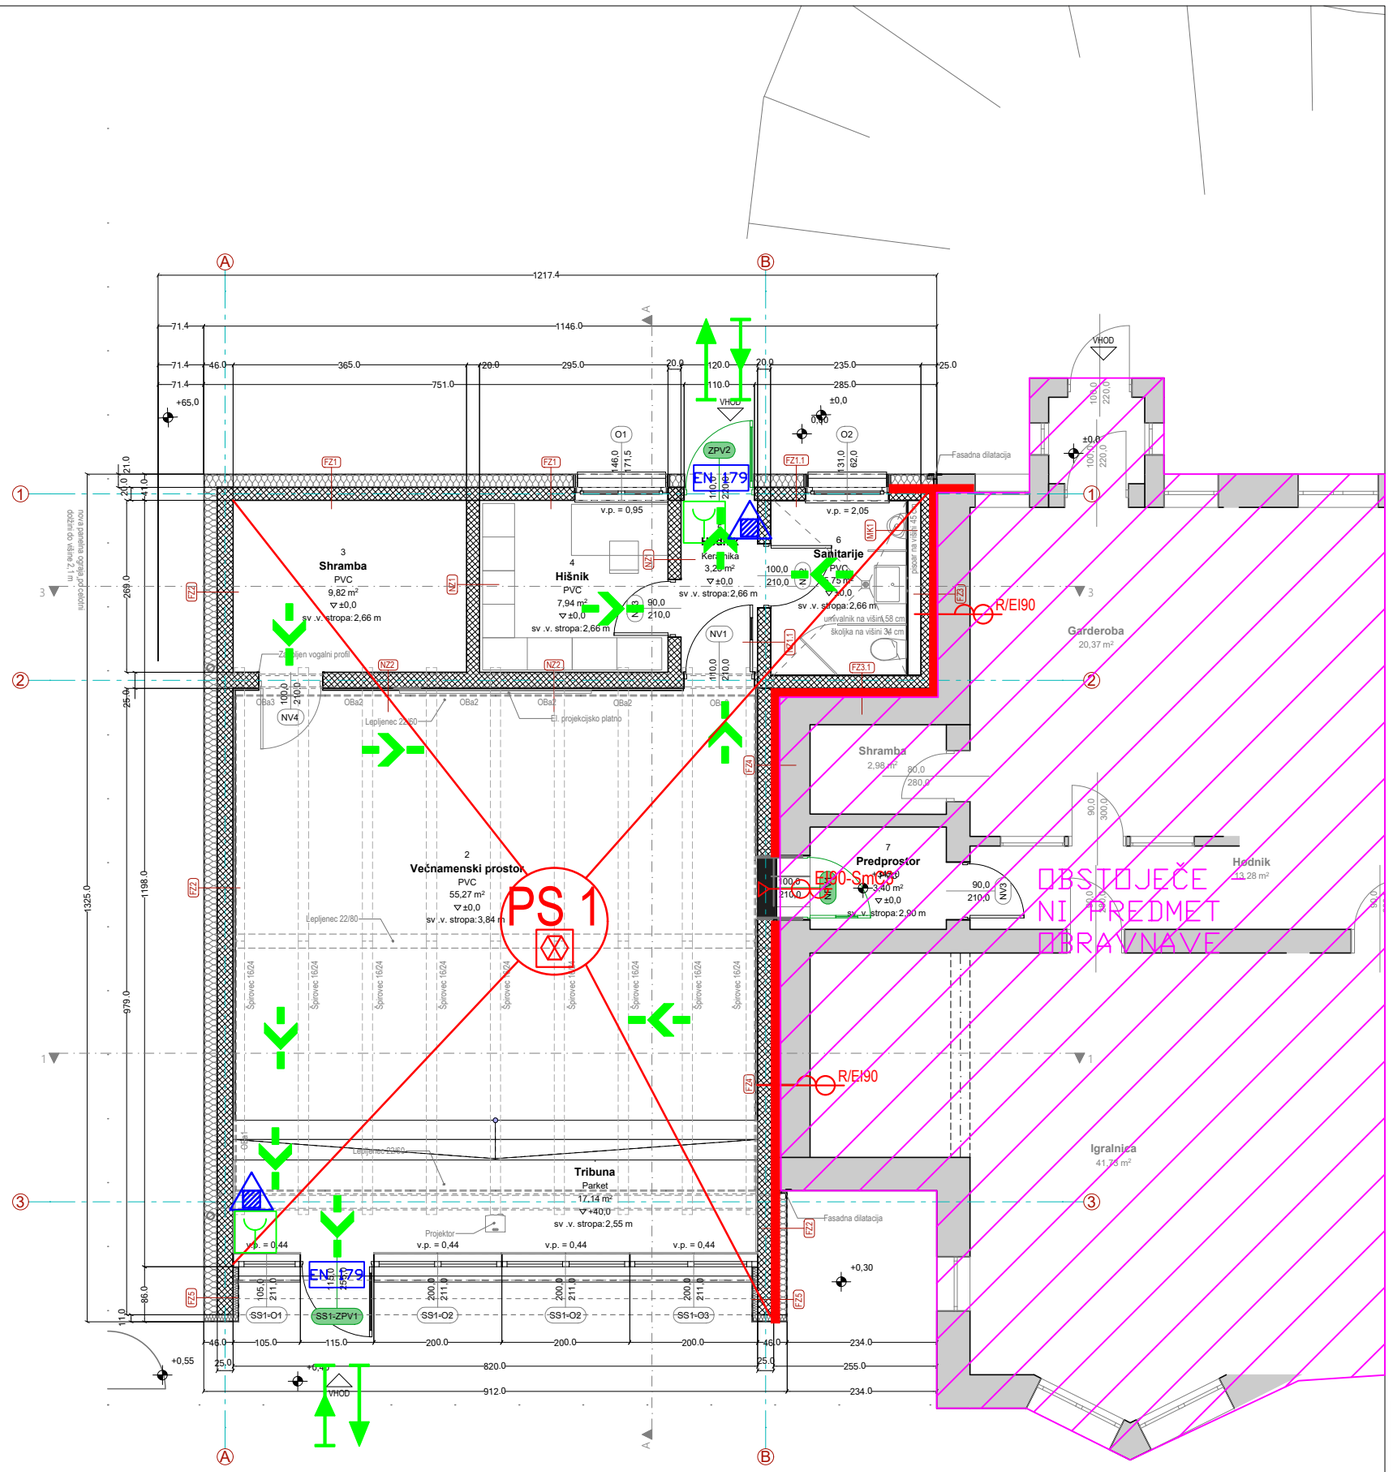


LEGENDA:

- SMER EVAKUACIJE
- IZHOD
- VHOD
- ABC GASILNIK NA PRAH (6 kg)
- PO PROJEKTU ELEKTRO INSTALACIJ ZA VARNOSTNO RAZSVETLJAVO
- POŽARNI SEKTOR
- VRATA S POŽARNO ODPORNOSTJO 90 min. in SAMOZAPIRANJEM
- POŽARNA ODPORNOST 90 MIN.
- TIPKA ZA EVAKUACIJO V SKLADU S SZPV 411

Požarna klasifikacija gradbenih elementov

R - nosilnost
E - celovitost
I - izolativnost
W - toplotno sevanje
M - mehanska trdnost
C - samozapiranje
S - dimotesnost

Spremembe:	Opis spremembe:	Datum:	Podpis:

Investitor:
OBČINA ROGAŠKA SLATINA

Inštitut za varstvo pri delu in varstvo okolja Maribor

Objekt:
PRIZIDAVA VRTCA IZVIR V ROGAŠKI SLATINI

Vsebina risbe:
NAČRT POŽARNE VARNOSTI
PRITLIČJE

	Ime in Priimek:	Identif. štev.:	Podpis:
Odg. projektant:	David Pukšič, m.i.g.	IZS PI PV5792	
Izdelal:	David Pukšič, m.i.g.	IZS PI PV5792	
Risal:	Mitja Pungaršek, dipl.gosp.inž (UN)		

Merilo: M 1:100
Številka projekta: UP-031/2024
Številka delovnega naloga: CPV - 31057/2025
Datum: september 2025
Vrsta projekta: PZI
Št. risbe: 2/3

OPOMBA: Brez naše odobritve ta načrt na sme biti kopiran in razmnoževan, prav tako ne sme biti dan na razpolago tretjim osebam!