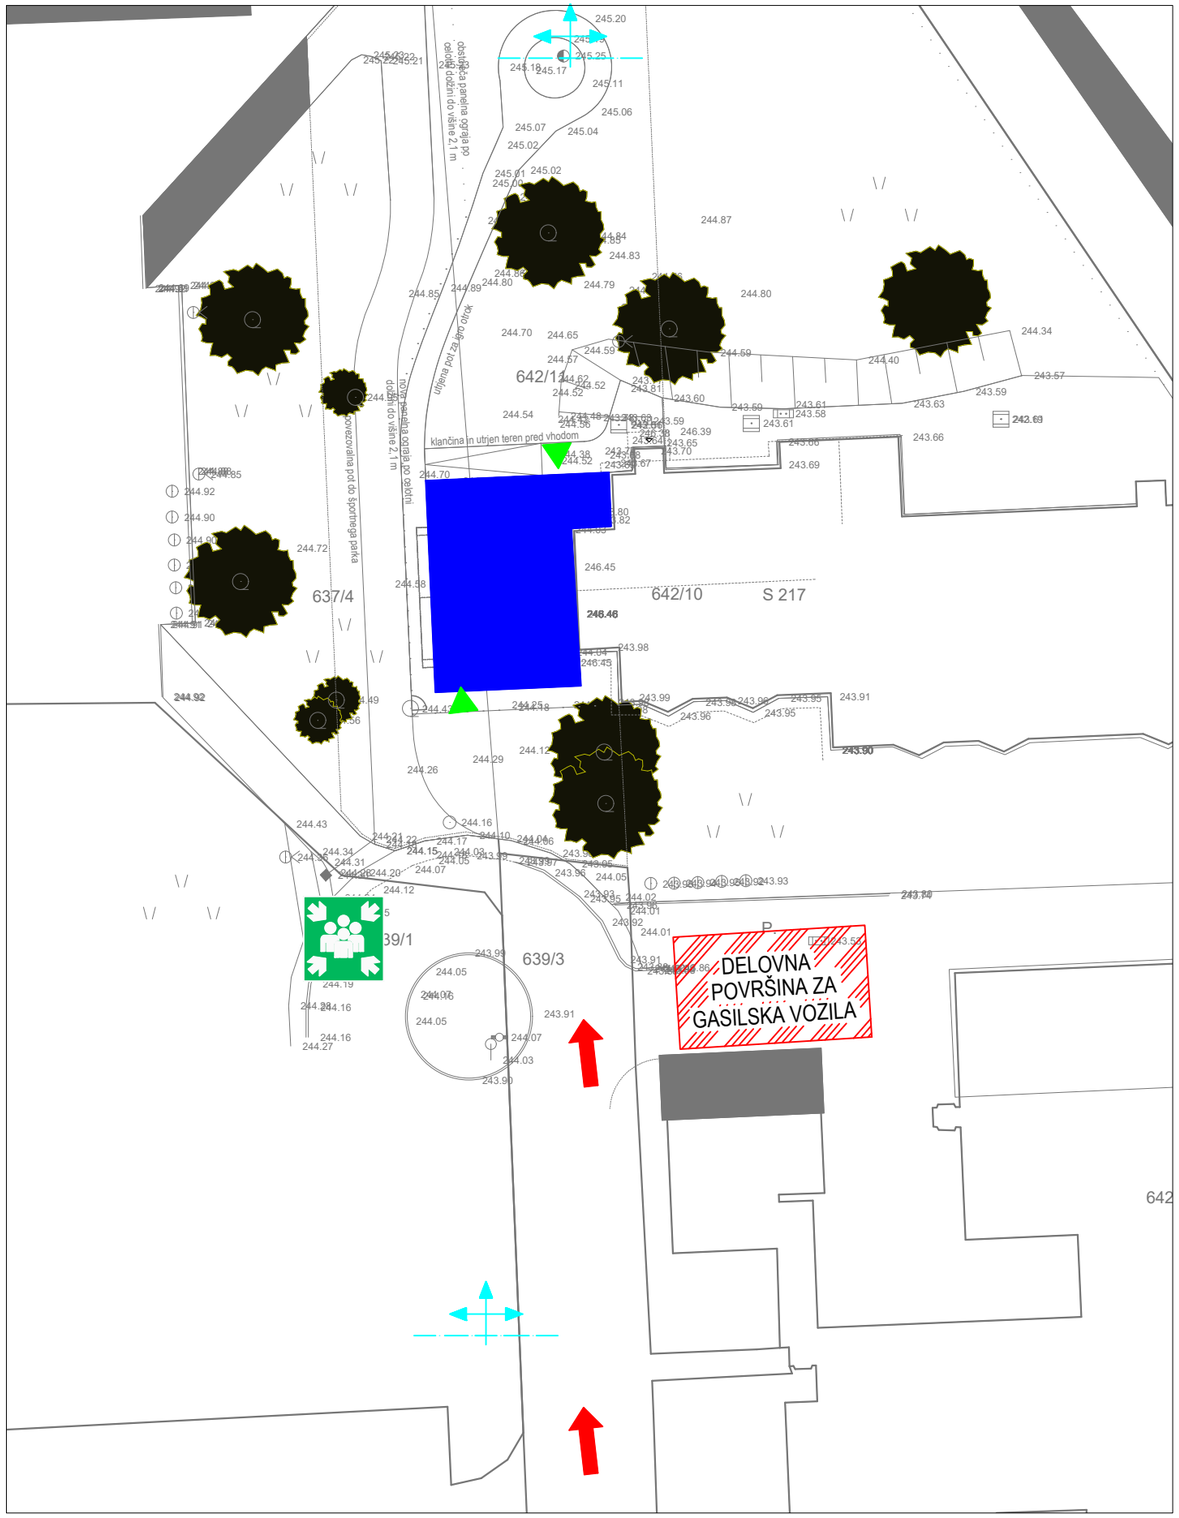


LEGENDA:

- 12x7 - DELOVNA POVRŠINA ZA GASILSKA VOZILA - 7 x 12 m
- DOVOZNA POT ZA INTERVENCIJSKA VOZILA
- ZUNANJI NADTALNI HIDRANT
- ZBIRNO MESTO EVAKUACIJE
- VHOD V OBJEKT

Spremembe:	Opis spremembe:	Datum:	Podpis:

Investitor:
OBČINA ROGAŠKA SLATINA

Inštitut za varstvo pri delu in varstvo okolja Maribor

Objekt:
PRIZIDAVA VRTCA IZVIR V ROGAŠKI SLATINI

Vsebina risbe:
NAČRT POŽARNE VARNOSTI
SITUACIJA

	Ime in Priimek:	Identif. štev.:	Podpis:
Odg. projektant:	David Pukšič, m.i.g.	IZS PI PV5792	
Izdelal:	David Pukšič, m.i.g.	IZS PI PV5792	
Risal:	Mitja Pungaršek, dipl.gosp.inž (UN)		

Merilo: M 1:400
Številka projekta: UP-031/2024
Številka delovnega naloga: CPV - 31057/2025

Datum: september 2025
Vrsta projekta: PZI
Št. risbe: 1/3

OPOMBA: Brez naše odobritve ta načrt na sme biti kopiran in razmnoževan, prav tako ne sme biti dan na razpolago tretjim osebam!