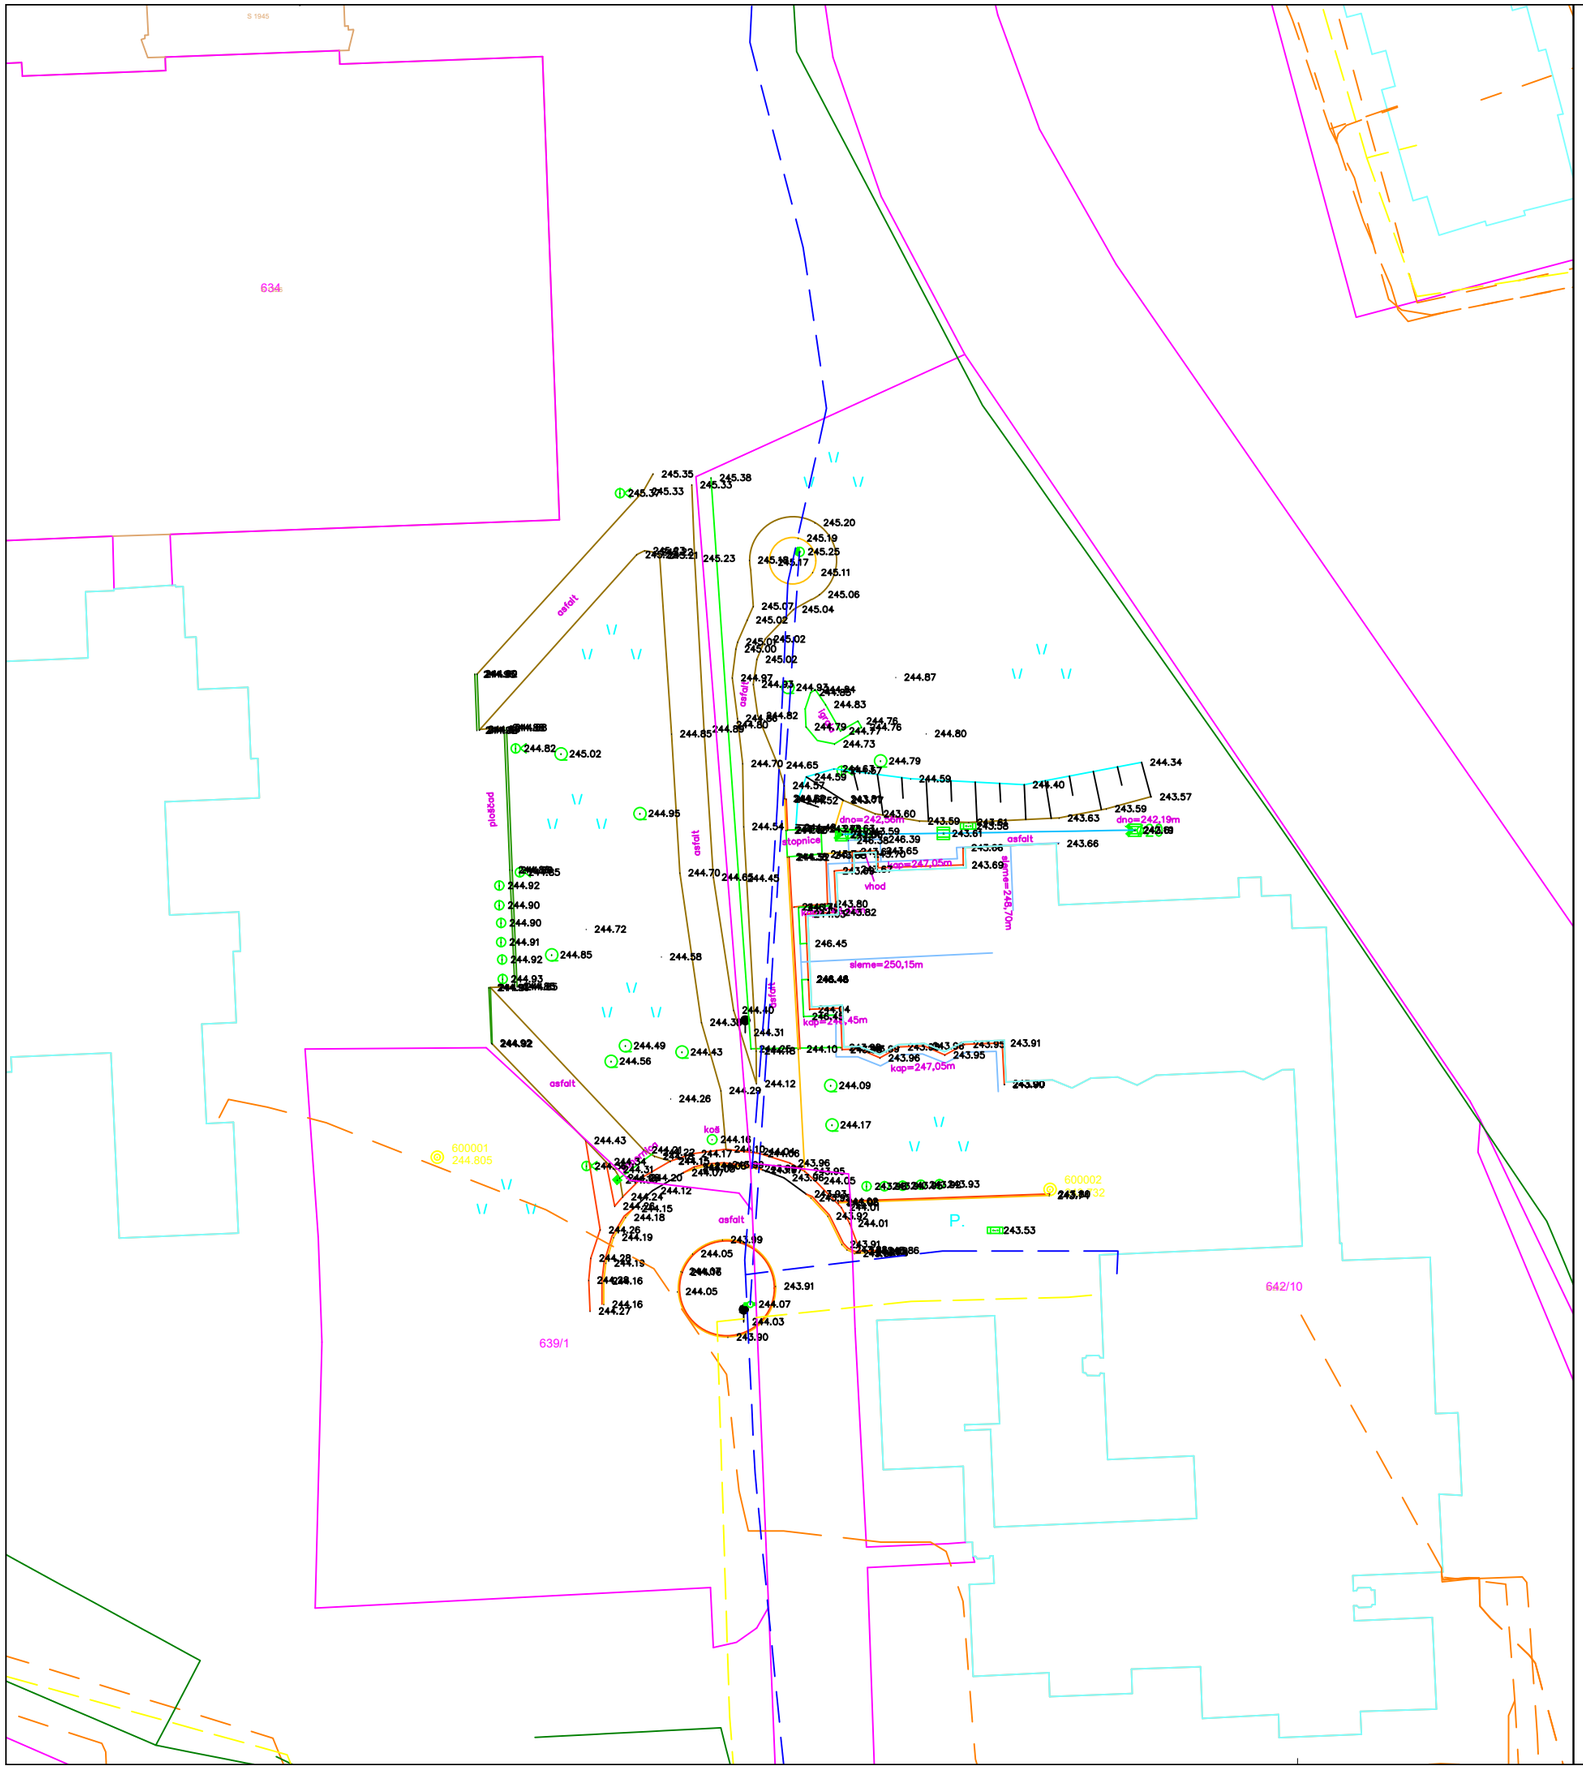


KOMUNALNI VODI

KANALIZACIJA	KANALIZACIJA FEKALNA	
	KANALIZACIJA METEORNA	
VODOVOD		
PLINOVOD		
VROČEVOD	VROČEVOD SAMOSTOJEN	
	VROČEVOD KINETA	
TK/PTT/KTV/OK	TK SAMOSTOJEN	
	TK KINETA	
ELEKTRIKA	JAVNA RAZSVETLJAVA	
	ELEKTRIKA NN	
	ELEKTRIKA VN	

KOMUNALNI VODI / VIR PODATKOV /: GURS-GJI , STRANKA NA TERENU

POTEK KOMUNALNIH VODOV JE POTREBNO PREVERITI PRI POOBLAŠČENIH KOMUNALNIH ORGANIZACIJAH

PARCELNE MEJE

MEJA VRSTE RABE (KULTURNA MEJA)	Z
MEJA PARCELE : za ZKP 1:1000 : koridor natančnosti do 0.5 m za ZKP 1:2880 : koridor natančnosti do 3 m	PARC.ŠT.
MEJA DOLOČENA S KOORDINATAMI -- MUP : koridor natančnosti do 0,50 m	PARC.ŠT.
UREJENA MEJA : koridor natančnosti do 0,12 m	urejena meja PARC.ŠT.
MEJA KATASTRSKE OBČINE	
OBČINSKA MEJA	
MEJA PRAVNEGA REŽIMA	
MEJA UPRAVNE ENOTE	

PARCELNE MEJE / VIR PODATKOV : GEODETSKA UPRAVA REPUBLIKE SLOVENIJE

1.4 GEODETSKI NAČRT

ZA PRIPRAVO PROJEKTNE DOKUMENTACIJE ZA REKONSTRUKCIJO OBJEKTA

ŠTEVILKA GEODETSKEGA NAČRTA:	AKER2025-008GN
ŠTEVILKA PROJEKTA:	2268
DATUM IZDELAVE GEODETSKEGA NAČRTA:	januar 2025
MERILO:	1:500
KATASTRSKA OBČINA:	2635 - ROGAŠKA SLATINA
PARCELA:	642/11, 639/3, ...

KOORDINATNI SISTEM:	KOORD.SISTEM D96/TM, viš. datum Koper
IZHODIŠČE GEODETSKE IZMERE:	GEOD.TOČKE ŠTEV. 600001, 600002
VIŠINA:	ABSOLUTNA NADMORSKA VIŠINA
EKVIDISTANCA PLASTNIC:	

NAROČNIK GEODETSKE IZMERE:

UNIPROJEKT, d. o. o.
Savinjska cesta 117
3313 Polzela

GEODETSKI NAČRT IZDELAL:

AKER CGS, d. o. o.
Ravne 171A
3325 Šoštanj

..\..\..\AKER - Struktura direktorjev\LOGO AKER_DOO_OK.jpg

MATIČNA ŠTEVILKA: 9233750000
IDENT. ŠTEV. DDV: 44320353

Pisarna PE Šoštanj | Kajuhova cesta 1, 3325 Šoštanj
041 653 348 Maks Kvas, 031 344 475 Mitja Domajnko

IZS ŠTEV. - IMENIK GEODETSKIH PODJETIJ:

POOBLAŠČENI INŽENIR: MAKS KVAS, univ.dipl.inž.geod.
IZS ŠTEV. INŽENIRJA: IZS Geo 0449
IZS EVIDENČNA ŠTEV.PODJETJA: IZS 3189